


ÚZEMNÝ PLÁN OBCE PRAVENEC - ZMENY A DOPLNKY č.3

VEREJNÉ DOPRAVNÉ VYBAVENIE

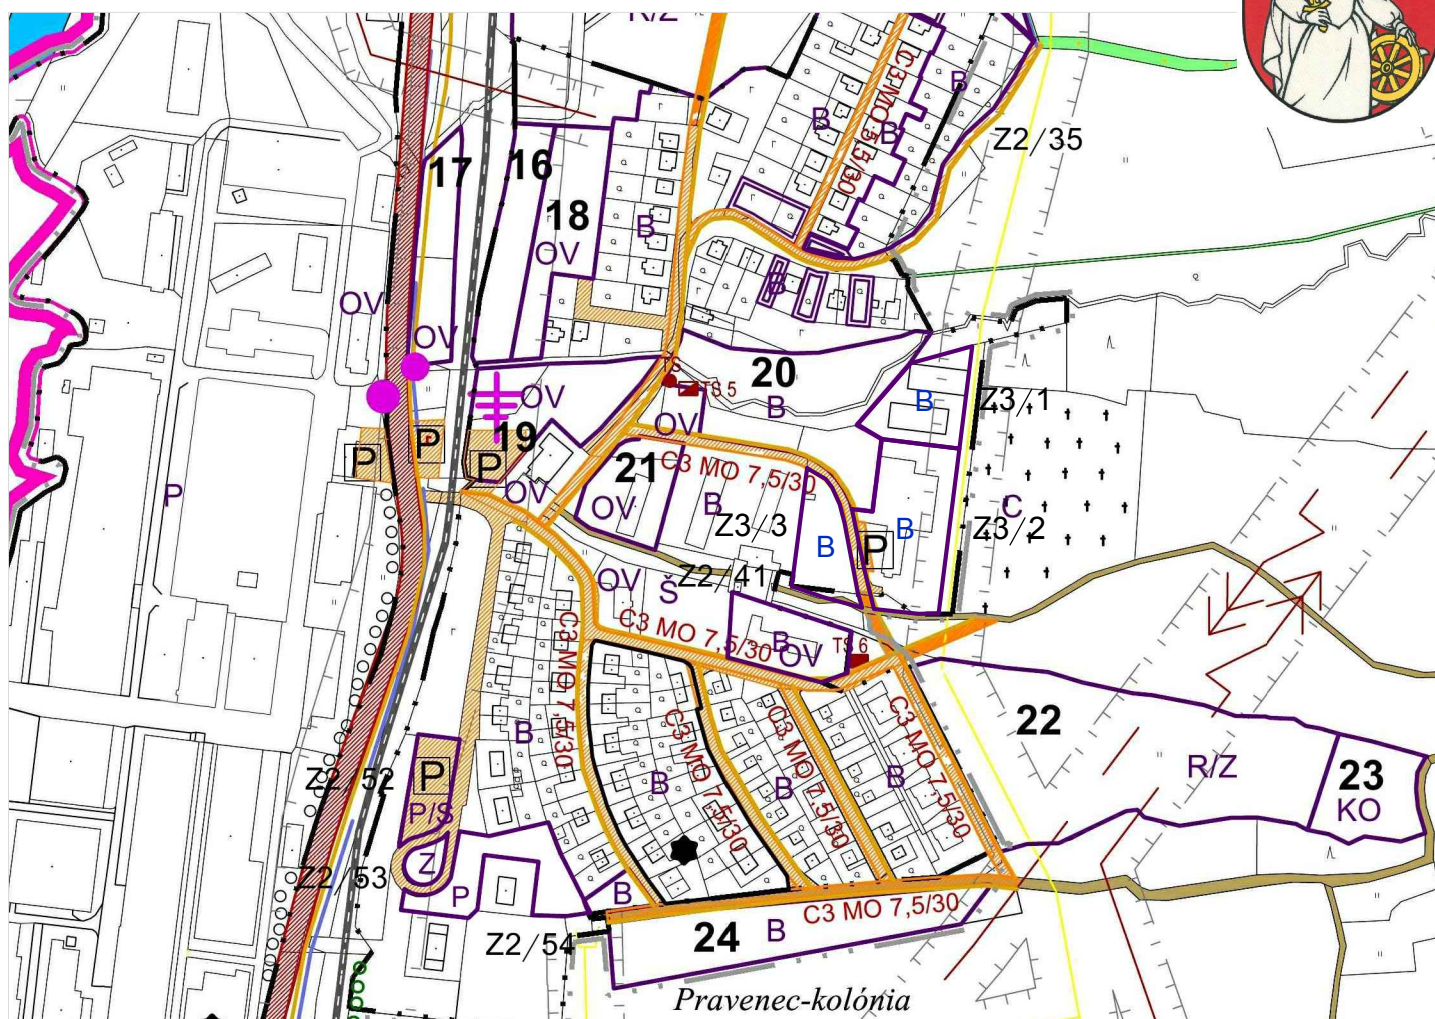


Stav	Návrh	
		Obslužné komunikácie
		Cyklistické trasy
	C3 MO 7,5/30	Funkcia a kategória komunikácie
	Z2/3	Nové rozvojové plochy - NÁVRH č. 1,2,3,4,5,6...27

LEGENDA ROZVOJOVÝCH ÚZEMÍ:

Z3/1 BÝVANIE (B)

Z3/2 BÝVANIE (B)

Z3/3 BÝVANIE (B)

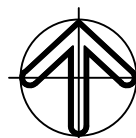

ZHOTOVITEĽ DOKUMENTÁCIE:	AMŠ Partners, spol. s r.o., Nám. Štefana Moysesu 3, 974 01 Banská Bystrica tel.:048/4295 399, fax:048/4299 916, e-mail:amsp@amsp.sk, www.amsp.sk
AUTORI:	Ing.arch. Marian Šovčík,CSc.
VYPRACOVAL:	Ing.arch. Ivica Gašparovičová



OBSTARÁVATEĽ:	OBEC PRAVENEČ
---------------	---------------

NÁZOV DOKUMENTÁCIE	ÚZEMNÝ PLÁN OBCE PRAVENEČ - ZMENY A DOPLNKY č.3
--------------------	---

DÁTUM	10/2024
FORMÁT	2 A4
MIERKA	1:5000

NÁZOV VÝKRESU

ČÍSLO VÝKRESU

VEREJNÉ DOPRAVNÉ VYBAVENIE

03/1