


ÚZEMNÝ PLÁN OBCE PRAVENEC - ZMENY A DOPLNKY Č.3

VEREJNÉ DOPRAVNÉ VYBAVENIE

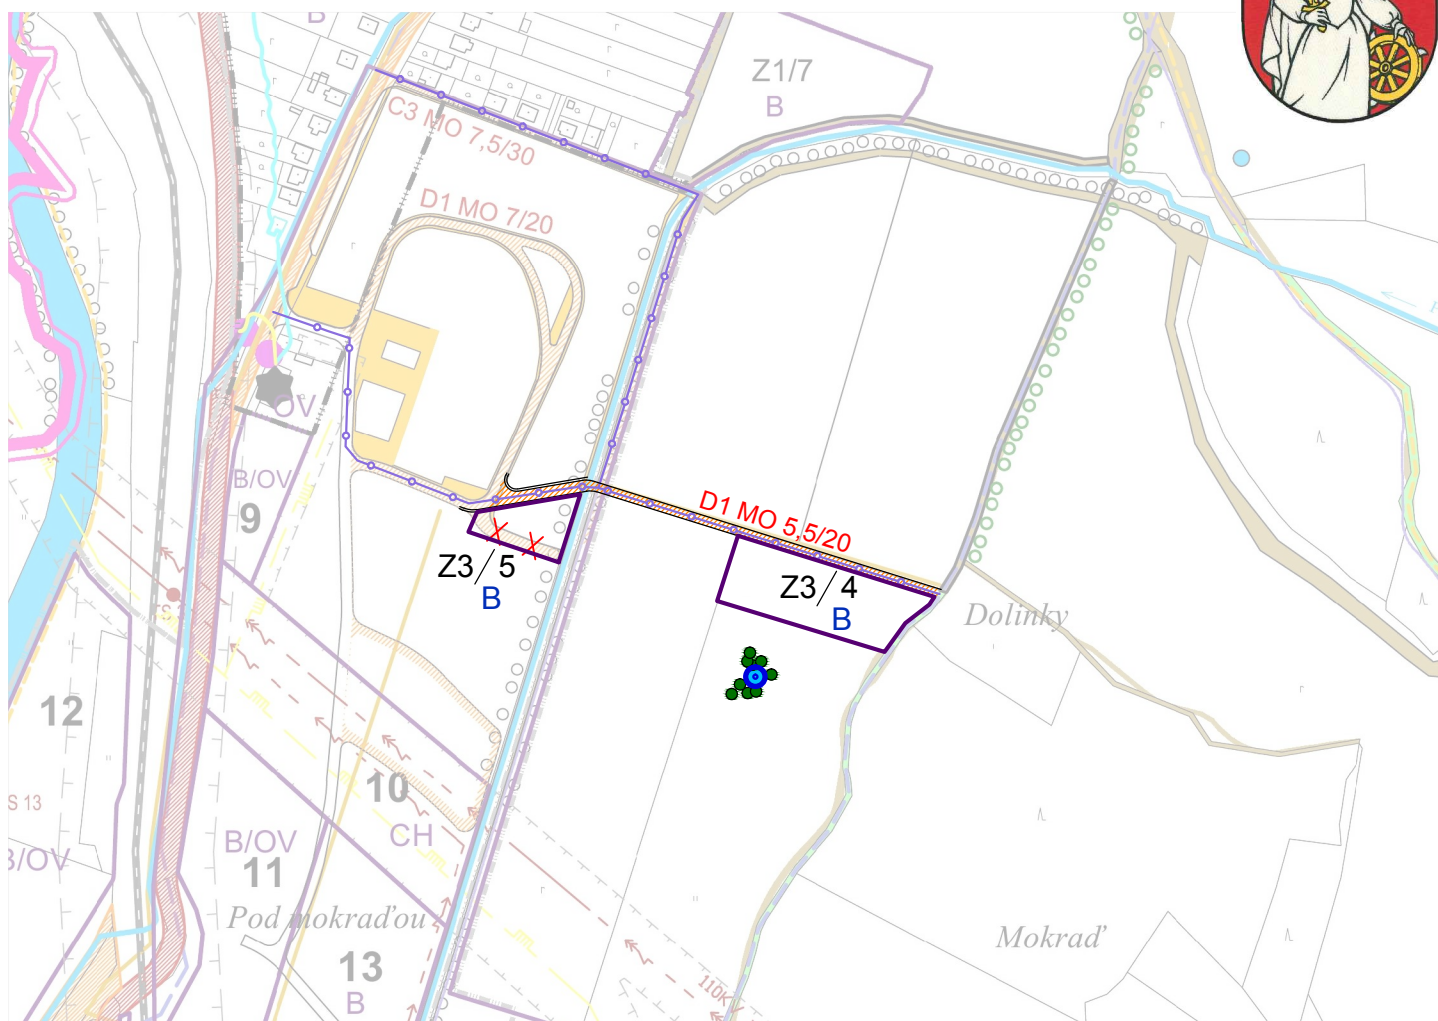


Stav	Návrh	
		Obslužné komunikácie
		Cyklistické trasy
	C3 MO 7,5/30	Funkcia a kategória komunikácie
	Z3/1	Nové rozvojové plochy

LEGENDA ROZVOJOVÝCH ÚZEMÍ:

Z3/4 BÝVANIE (B)

Z3/5 BÝVANIE (B)

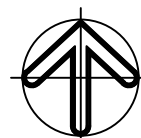

ZHOTOVITEĽ DOKUMENTÁCIE:	AMŠ Partners, spol. s r.o., Nám. Štefana Moysesu 3, 974 01 Banská Bystrica tel.:048/4295 399, fax:048/4299 916, e-mail:amsp@amsp.sk, www.amsp.sk
AUTORI:	Ing.arch. Marian Šovčík, CSc.
VYPRACOVAL:	Ing.arch. Ivica Gašparovičová



OBSTARÁVATEĽ:	OBEC PRAVENEC
---------------	---------------

NÁZOV DOKUMENTÁCIE	ÚZEMNÝ PLÁN OBCE PRAVENEC - ZMENY A DOPLNKY Č.3
--------------------	---

DÁTUM	10/2024
FORMÁT	2 A4
MIERKA	1:5000

NÁZOV VÝKRESU

ČÍSLO VÝKRESU

VEREJNÉ DOPRAVNÉ VYBAVENIE

03/2