


ÚZEMNÝ PLÁN OBCE PRAVENEC - ZMENY A DOPLNKY č.3

VEREJNÉ TECHNICKÉ VYBAVENIE

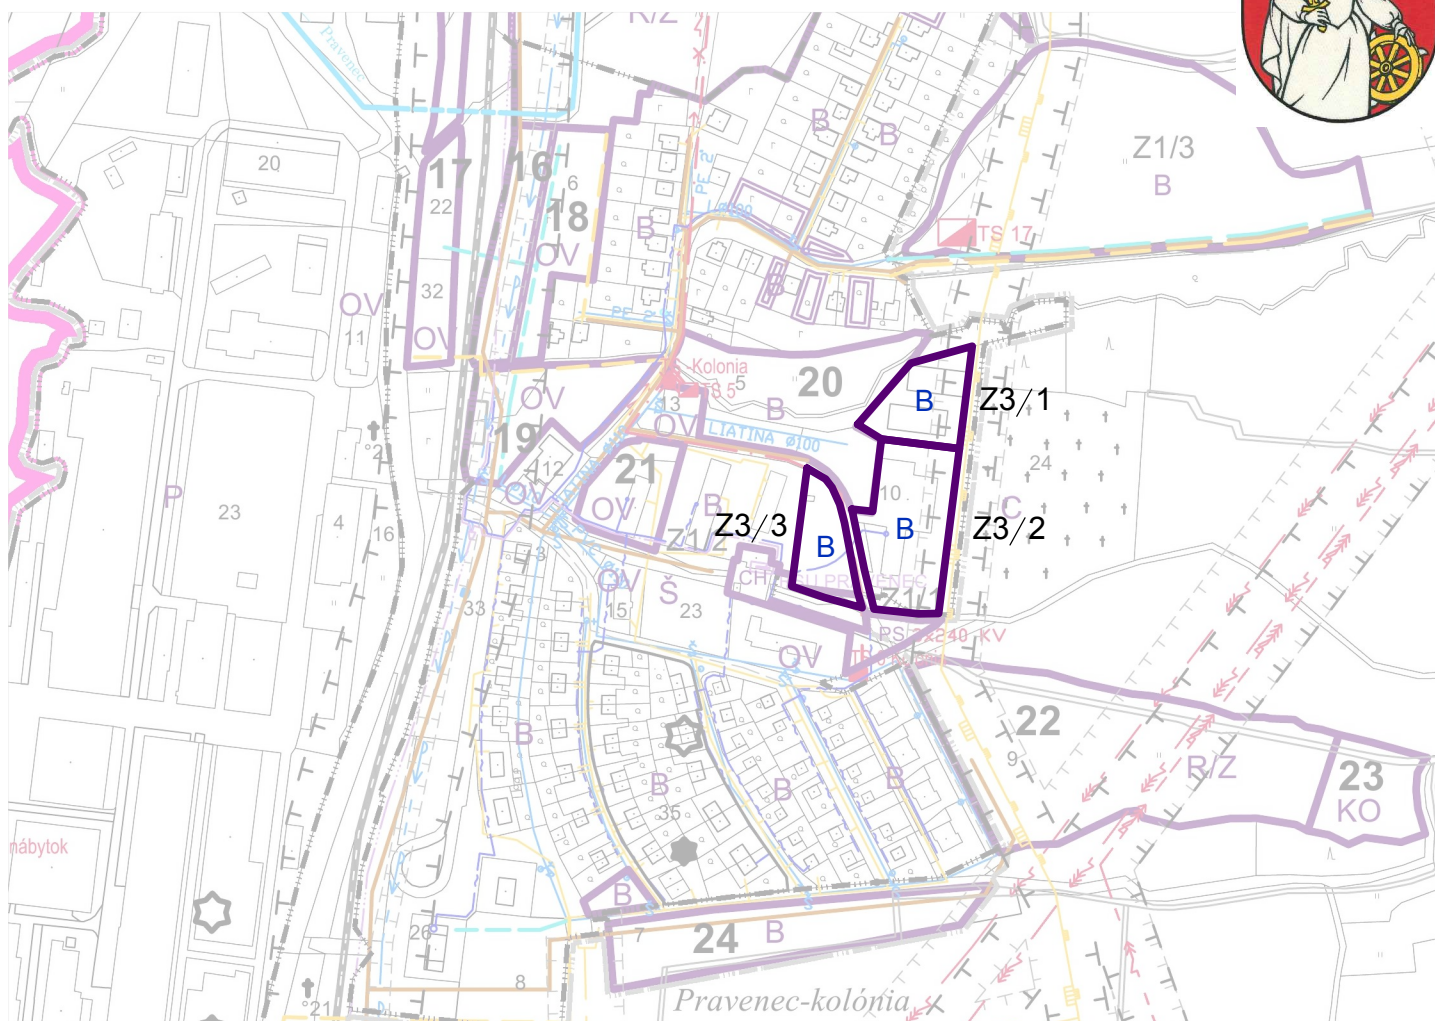

LEGENDA:


NÁVRH	
Z3/1	Nové rozvojové plochy
	Cesty a obslužné komunikácie
Z3/1	Označenie lokality zmien a doplnkov

LEGENDA ROZVOJOVÝCH ÚZEMÍ:

Z3/1 BÝVANIE (B)

Z3/2 BÝVANIE (B)

Z3/3 BÝVANIE (B)

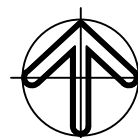

ZHOTOVITEĽ DOKUMENTÁCIE:	AMŠ Partners, spol. s r.o., Nám. Štefana Moysesu 3, 974 01 Banská Bystrica tel.:048/4295 399, fax:048/4299 916, e-mail:amsp@amsp.sk, www.amsp.sk
AUTORI:	Ing.arch. Marian Šovčík,CSc.
VYPRACOVAL:	Ing.arch. Ivica Gašparovičová



OBSTARÁVATEĽ:	OBEC PRAVENEC
---------------	---------------

NÁZOV DOKUMENTÁCIE

ÚZEMNÝ PLÁN OBCE PRAVENEC - ZMENY A DOPLNKY č.3

NÁZOV VÝKRESU

VEREJNÉ TECHNICKÉ VYBAVENIE

DÁTUM 10/2024

FORMÁT 2 A4

MIERKA 1:5000

ČÍSLO VÝKRESU

04/1