


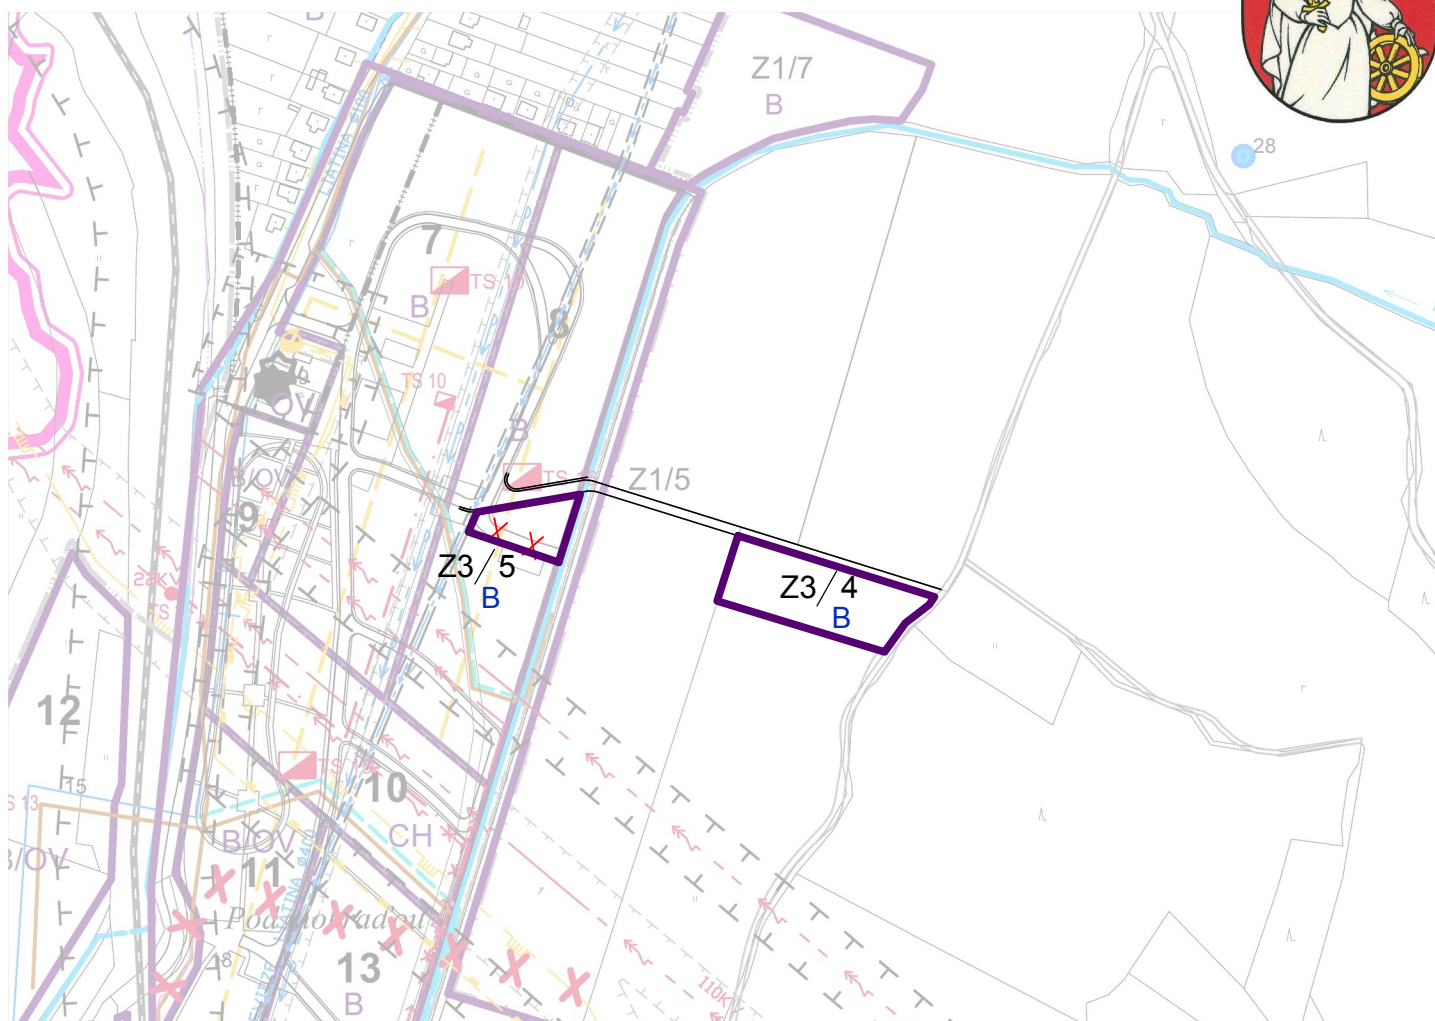


## LEGENDA:

| NÁVRH |                                     |
|-------|-------------------------------------|
| Z3/1  | Nové rozvojové plochy               |
|       | Cesty a obslužné komunikácie        |
| Z3/1  | Označenie lokality zmien a doplnkov |

## LEGENDA ROZVOJOVÝCH ÚZEMÍ:

Z3/4 BÝVANIE (B)

Z3/5 BÝVANIE (B)

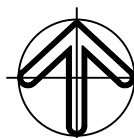

|                             |   |
|-----------------------------|---|
| ZHOTOVITEĽ<br>DOKUMENTÁCIE: | AMŠ Partners, spol. s r.o., Nám. Štefana Moysesu 3, 974 01 Banská Bystrica<br>tel.:048/4295 399, fax:048/4299 916, e-mail:amsp@amsp.sk, www.amsp.sk |
| AUTORI:                     | Ing.arch. Marian Šovčík,CSc.   |
| VYPRACOVAL:                 | Ing.arch. Ivica Gašparovičová   |



|               |               |
|---------------|---------------|
| OBSTARÁVATEĽ: | OBEC PRAVENEC |
|---------------|---------------|

NÁZOV DOKUMENTÁCIE

**ÚZEMNÝ PLÁN OBCE PRAVENEC - ZMENY A DOPLNKY č.3**

NÁZOV VÝKRESU

**VEREJNÉ TECHNICKÉ VYBAVENIE**

DÁTUM 10/2024

FORMÁT 2 A4

MIERKA 1:5000

ČÍSLO VÝKRESU

**04/2**