


ÚZEMNÝ PLÁN OBCE PRAVENEC - ZMENY A DOPLNKY č.3

VYHODNOTENIE DÔSLEDKOV STAVEBNÝCH ZÁMEROV A INÝCH NÁVRHOV NA POĽNOHOSPODÁRSKEJ PÔDE

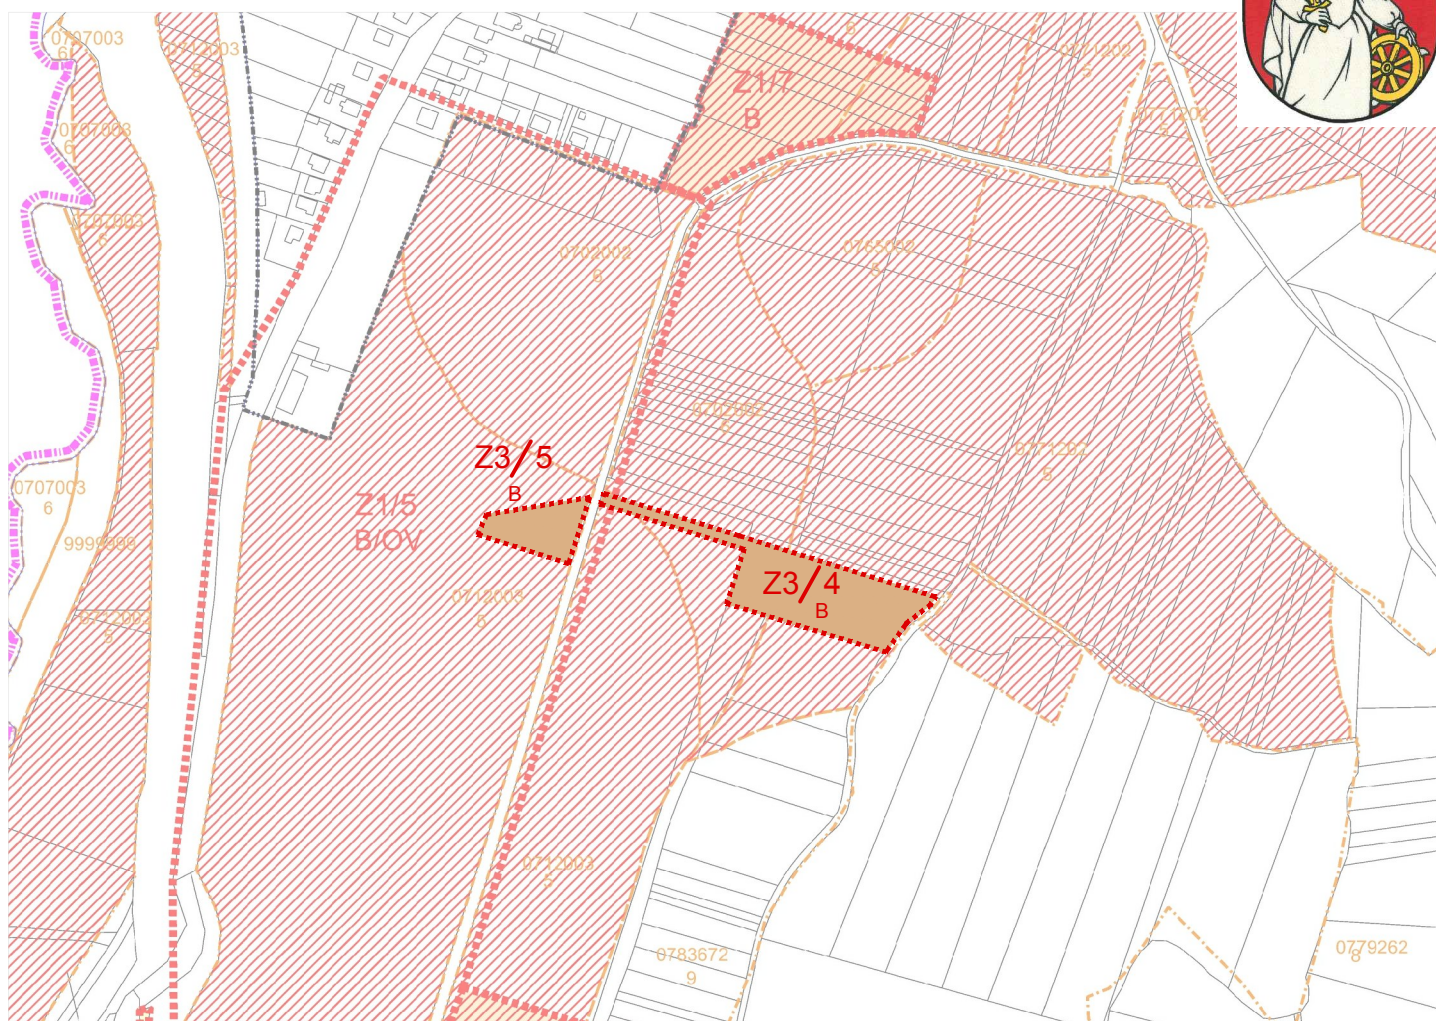


Stav	Návrh	
		HRANICA LOKALITY (ZÁBERU)
	Z3/1	ČÍSLO LOKALITY (ZÁBERU)
		ZASTAVANÉ PLOCHY A NÁDVORIA
		OSTATNÁ PLOCHA
		ORNÁ PÔDA

LEGENDA ROZVOJOVÝCH ÚZEMÍ:

Z3/4 BÝVANIE (B)

Z3/5 BÝVANIE (B)

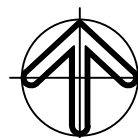

ZHOTOVITEĽ DOKUMENTÁCIE:	AMŠ Partners, spol. s r.o., Nám. Štefana Moysesu 3, 974 01 Banská Bystrica tel.:048/4295 399, fax:048/4299 916, e-mail:amsp@amsp.sk, www.amsp.sk
AUTORI:	Ing.arch. Marian Šovčík,CSc.
VYPRACOVAL:	Ing.arch. Ivica Gašparovičová



OBSTARÁVATEĽ:	OBEC PRAVENEC
---------------	---------------

NÁZOV DOKUMENTÁCIE

ÚZEMNÝ PLÁN OBCE PRAVENEC - ZMENY A DOPLNKY č.3

NÁZOV VÝKRESU

**VYHODNOTENIE DÔSLEDKOV STAVEBNÝCH ZÁMEROV
A INÝCH NÁVRHOV NA POĽNOHOSPODÁRSKEJ PÔDE**

DÁTUM 10/2024

FORMÁT 2 A4

MIERKA 1:5000

ČÍSLO VÝKRESU

05/2