


ÚZEMNÝ PLÁN OBCE PRAVENEC - ZMENY A DOPLNKY č.3

VEREJNOPROSPEŠNÉ STAVBY

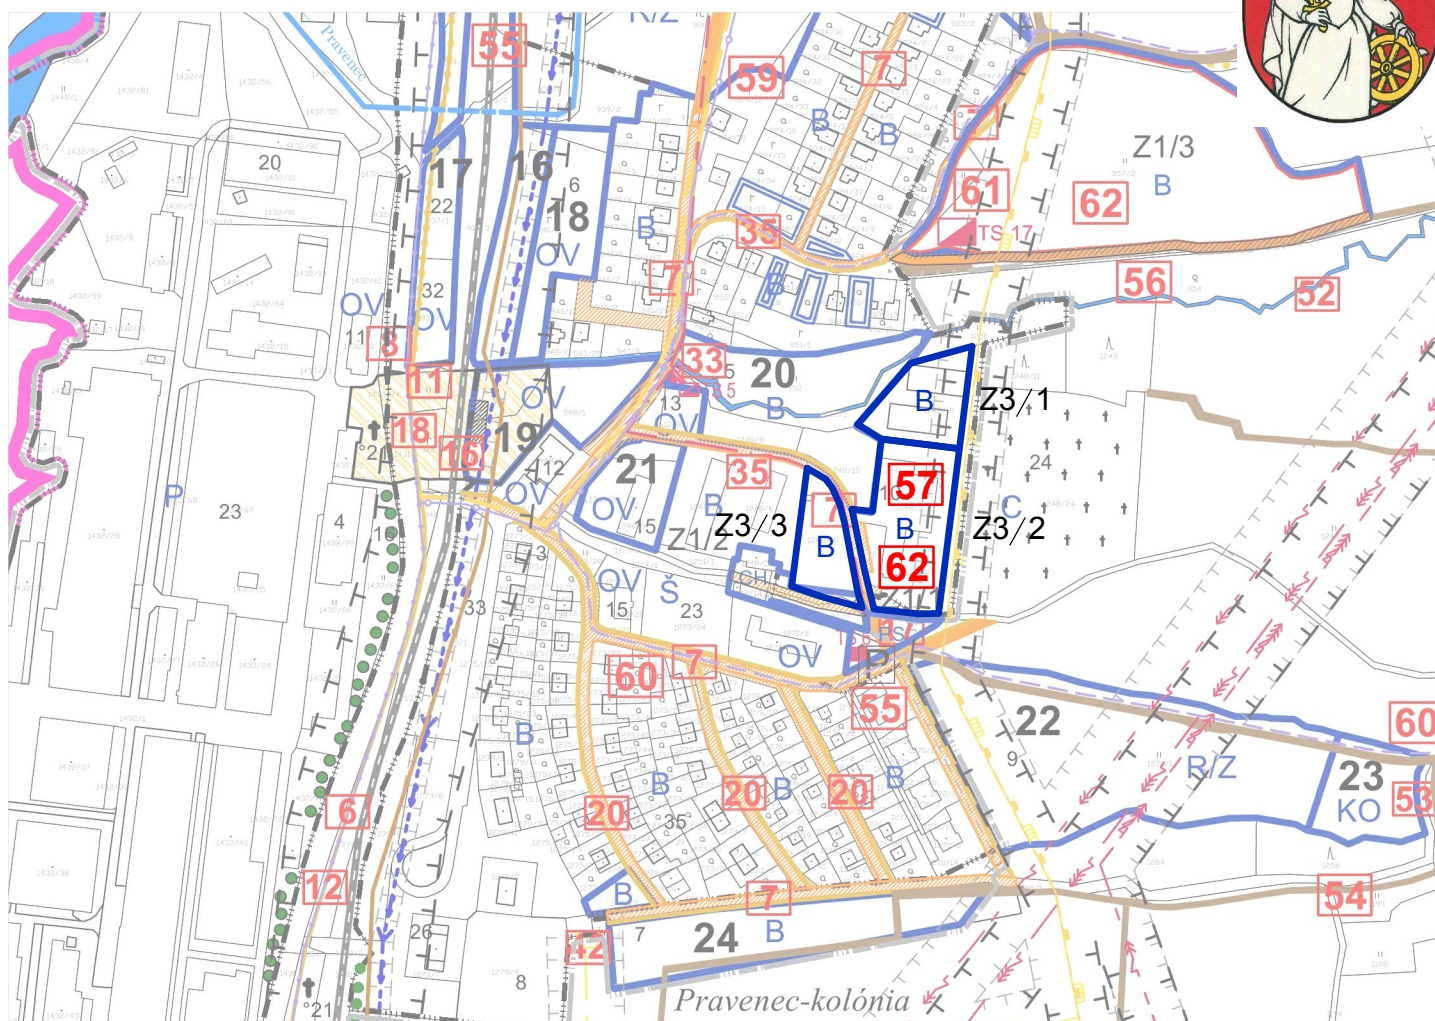

LEGENDA:

Návrh	
	Cesty a obslužné komunikácie
B	Regulačný blok - plochy bývania
RB	Regulačný blok - rekreačného bývania
	Cyklistické trasy /VPS/
Z3/1	Označenie lokality zmien a doplnkov

LEGENDA ROZVOJOVÝCH ÚZEMÍ:

Z3/1 BÝVANIE (B)
Z3/2 BÝVANIE (B)
Z3/3 BÝVANIE (B)

VEREJNOPROSPEŠNÉ STAVBY


VEREJNÉ KOMUNIKÁCIE, PLOCHY A ZARIADENIA DOPRAVY

57 UPOKOJENÁ KOMUNIKÁCIA D1 PRE NAVRHOVANÚ ZÁSTAVBU V KATEGÓRII MO 7/20, RESP. MOU 4,5/20

59 CYKLISTICKÉ TRASY A ICH NAPOJENIE NA ŠIRŠIE VZŤAHY

VEREJNOPROSPEŠNÁ TECHNICKÁ VYBAVENOSŤ

62 NN SEKUNDÁRNE SIETE V NOVONAVRHOVANEJ URBANIZOVANEJ BYTOVEJ ZÁSTAVBE IBV A OBČIANSKEJ VYBAVENOSTI

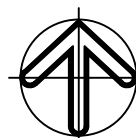

ZHOTOVITEĽ DOKUMENTÁCIE:	AMŠ Partners, spol. s r.o., Nám. Štefana Moysesu 3, 974 01 Banská Bystrica tel.:048/4295 399, fax:048/4299 916, e-mail:amsp@amsp.sk, www.amsp.sk
AUTORI:	Ing.arch. Marian Šovčík, CSc.
VYPRACOVAL:	Ing.arch. Ivica Gašparovičová



OBSTARÁVATEĽ:	OBEC PRAVENEC
---------------	---------------

NÁZOV DOKUMENTÁCIE

ÚZEMNÝ PLÁN OBCE PRAVENEC - ZMENY A DOPLNKY č.3

NÁZOV VÝKRESU

VEREJNOPROSPEŠNÉ STAVBY

DÁTUM 10/2024

FORMÁT 2 A4

MIERKA 1:5000

ČÍSLO VÝKRESU

06 / 1