


ÚZEMNÝ PLÁN OBCE PRAVENEC - ZMENY A DOPLNKY č.3

VEREJNOPROSPEŠNÉ STAVBY

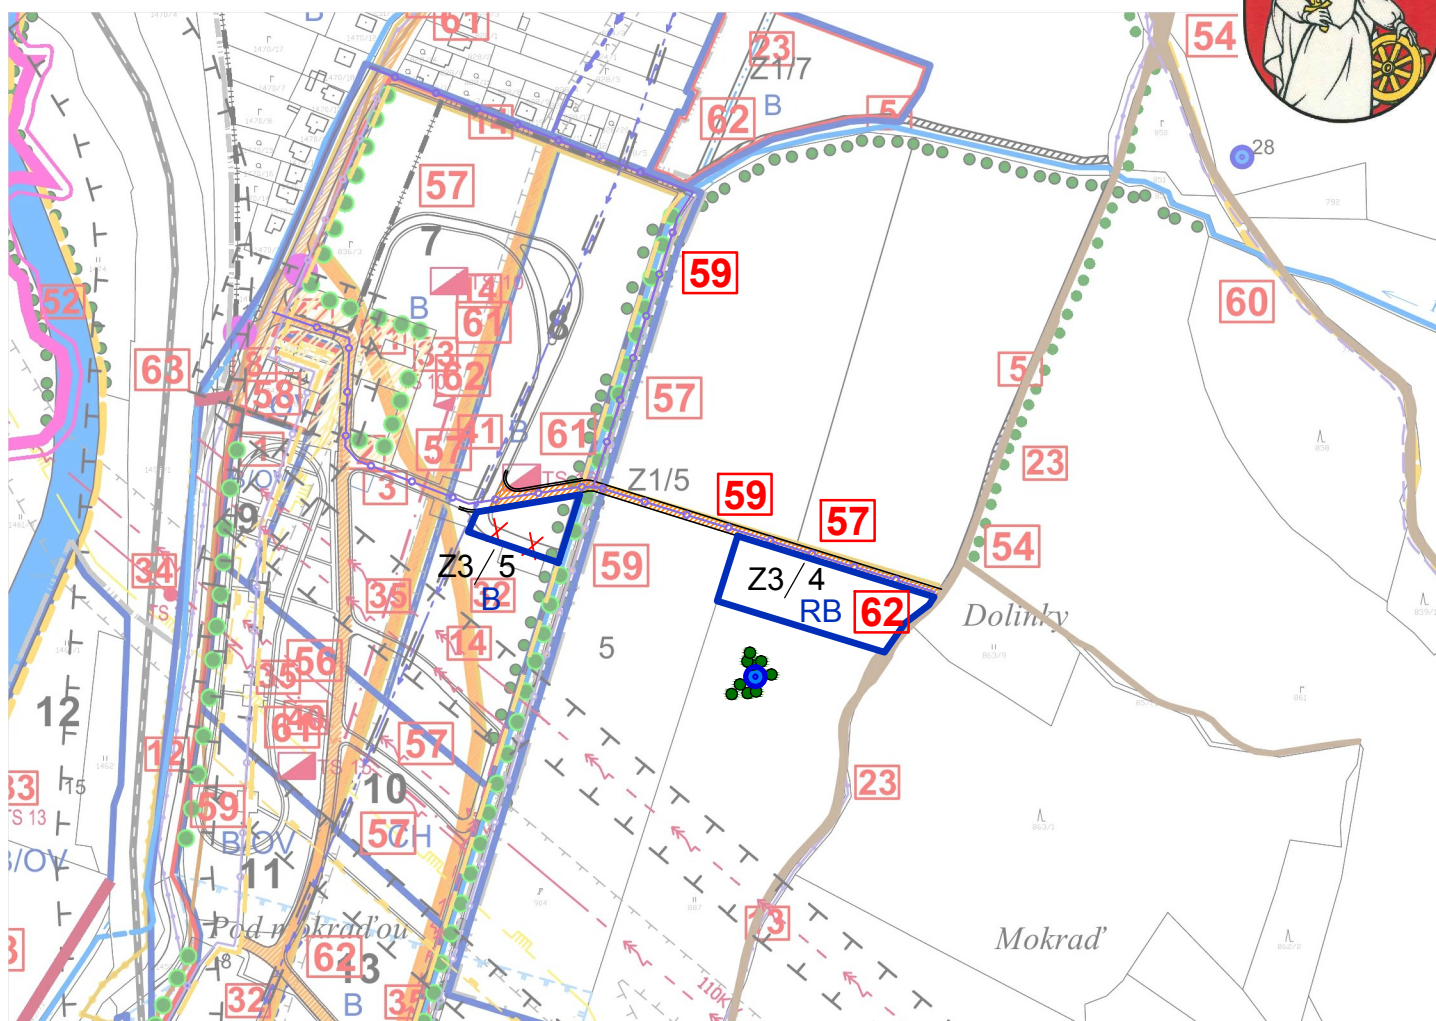

LEGENDA:

Návrh	
	Cesty a obslužné komunikácie
B	Regulačný blok - plochy bývania
RB	Regulačný blok - rekreačného bývania
	Cyklistické trasy /VPS/
Z3/1	Označenie lokality zmien a doplnkov

LEGENDA ROZVOJOVÝCH ÚZEMÍ:

Z3/4 REKREAČNÉ BÝVANIE (RB)
Z3/2 BÝVANIE (B)

VEREJNOPROSPEŠNÉ STAVBY

VEREJNÉ KOMUNIKÁCIE, PLOCHY A ZARIADENIA DOPRAVY


57 UPOKOJENÁ KOMUNIKÁCIA D1 PRE NAVRHOVANÚ ZÁSTAVBU V KATEGÓRII MO 7/20, RESP. MOU 4,5/20

59 CYKLISTICKÉ TRASY A ICH NAPOJENIE NA ŠIRŠIE VZŤAHY

VEREJNOPROSPEŠNÁ TECHNICKÁ VYBAVENOSŤ

62 NN SEKUNDÁRNE SIETE V NOVONAVRHOVANEJ URBANIZOVANEJ BYTOVEJ ZÁSTAVBE IBV A OBČIANSKEJ VYBAVENOSTI

ZHOTOVITEĽ DOKUMENTÁCIE:	AMŠ Partners, spol. s r.o., Nám. Štefana Moysesu 3, 974 01 Banská Bystrica tel.: 048/4295 399, fax: 048/4299 916, e-mail: amsp@amp.sk, www.amp.sk
AUTORI:	Ing.arch. Marian Šovčík, CSc.
VYPRACOVAL:	Ing.arch. Ivica Gašparovičová

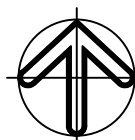

OBSTARÁVATEĽ:		OBEC PRAVENEČ	
NÁZOV DOKUMENTÁCIE ÚZEMNÝ PLÁN OBCE PRAVENEČ - ZMENY A DOPLNKY Č.3		DÁTUM	10/2024
		FORMÁT	2 A4
		MIERKA	1:5000
NÁZOV VÝKRESU VEREJNOPROSPEŠNÉ STAVBY		ČÍSLO VÝKRESU 06 / 2	