


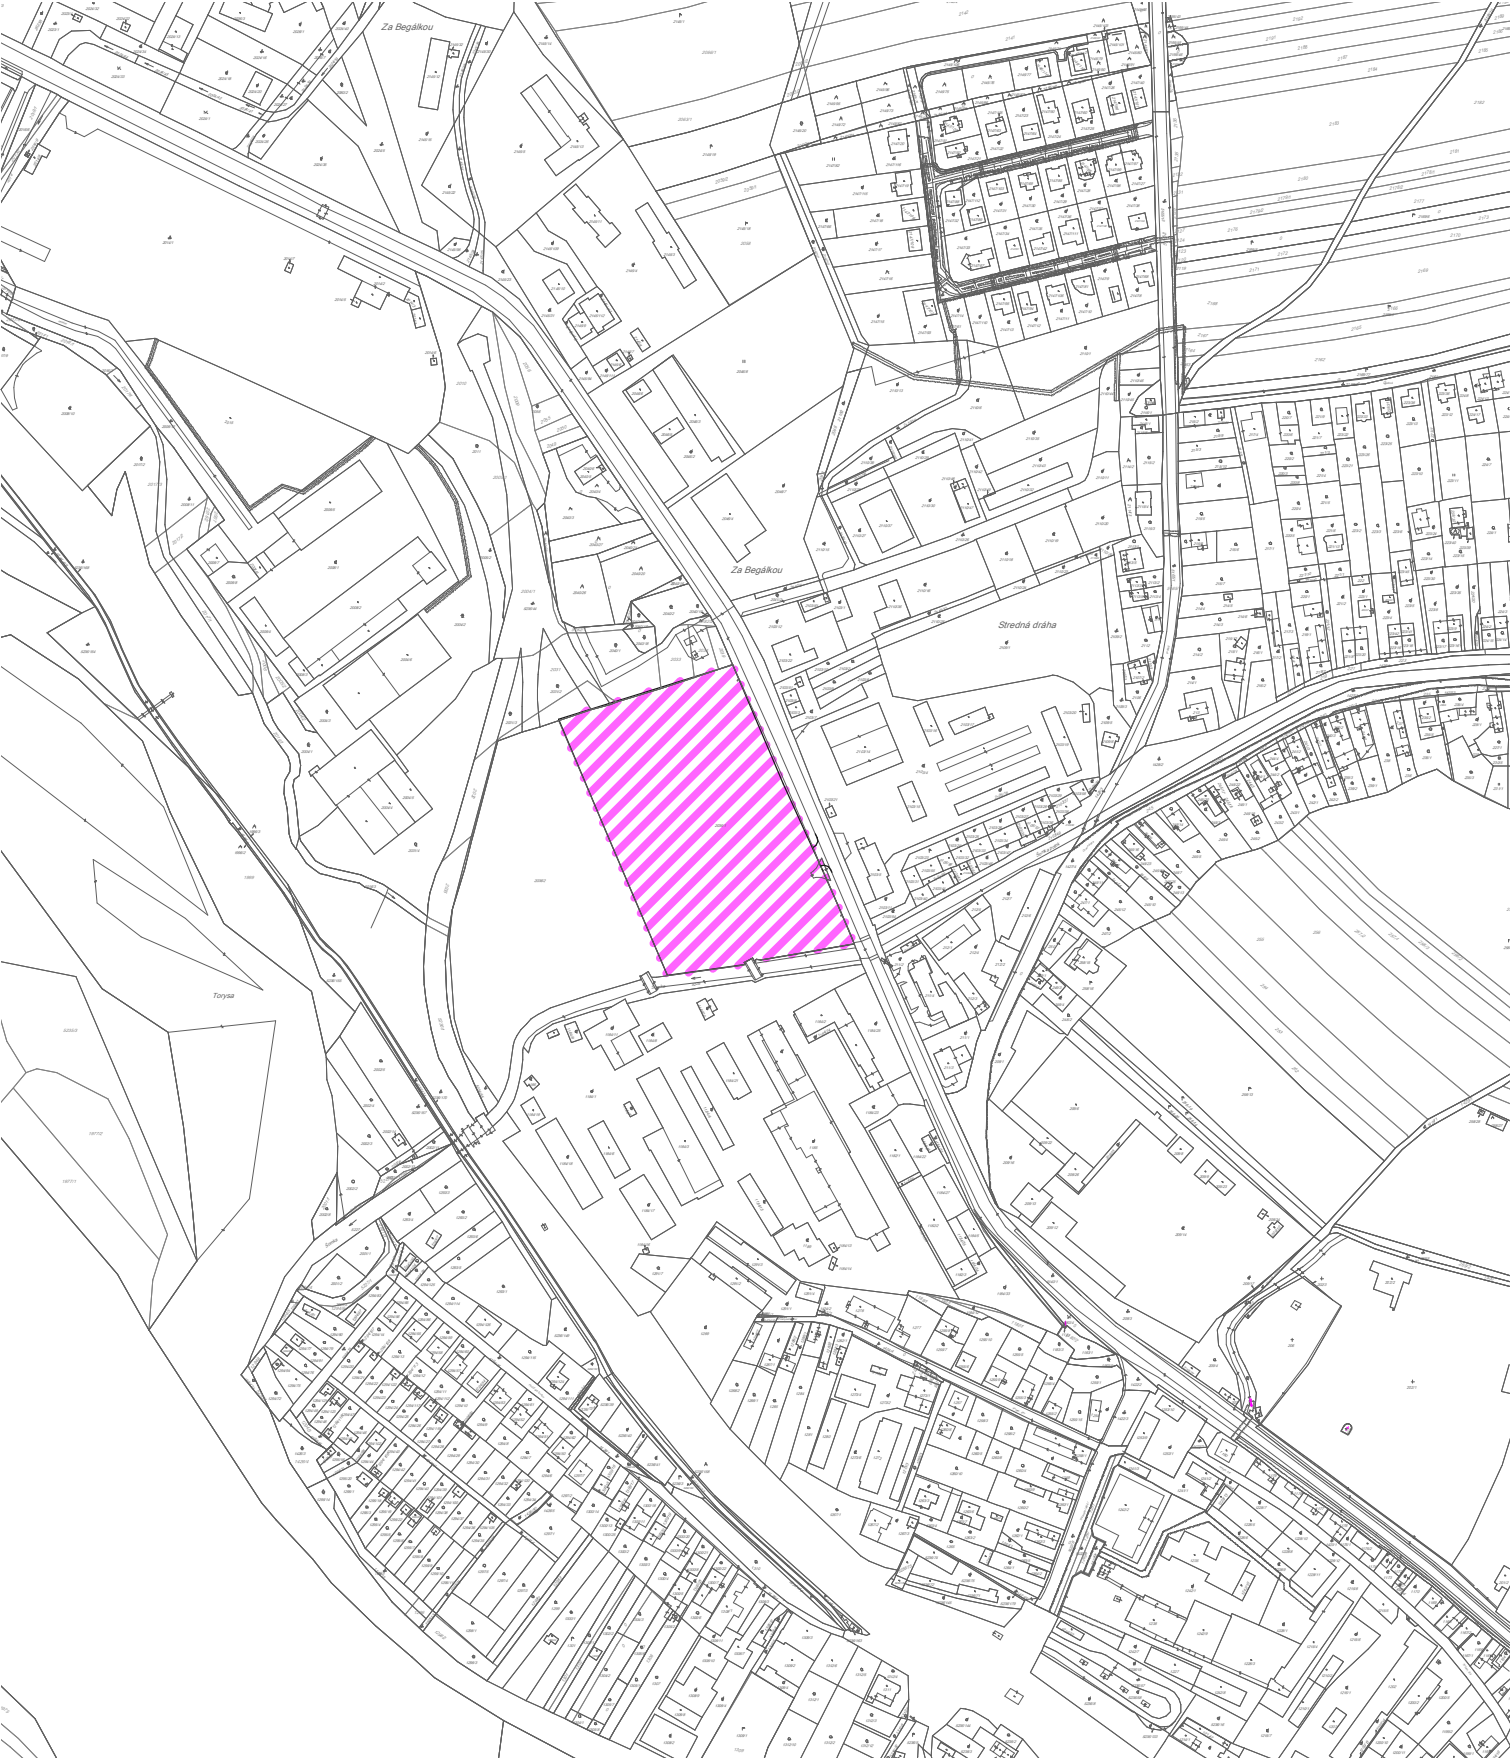

Pod Stavencom

M=1: 5000

NÁZOV ZÁKAZKY
ZMENY A DOPLNKY č. 14 ÚPN MESTA SABINOV

STUPEŇ, KATEGÓRIA
NÁVRH

OBSAH VÝKRESU
KOMPLEXNÝ URBANISTICKÝ NÁVRH

HLAVNÝ RIEŠITEĽ
Ing.arch. Vladimír Lígus

SPRACOVATEĽ

KRESLIL
Kačmariková Janka

OBSTARÁVATEĽ
MESTO SABINOV

DÁTUM
12/2024

MIERKA
1:5000

ČÍSLO VÝKRESU
náložka č. 2a