
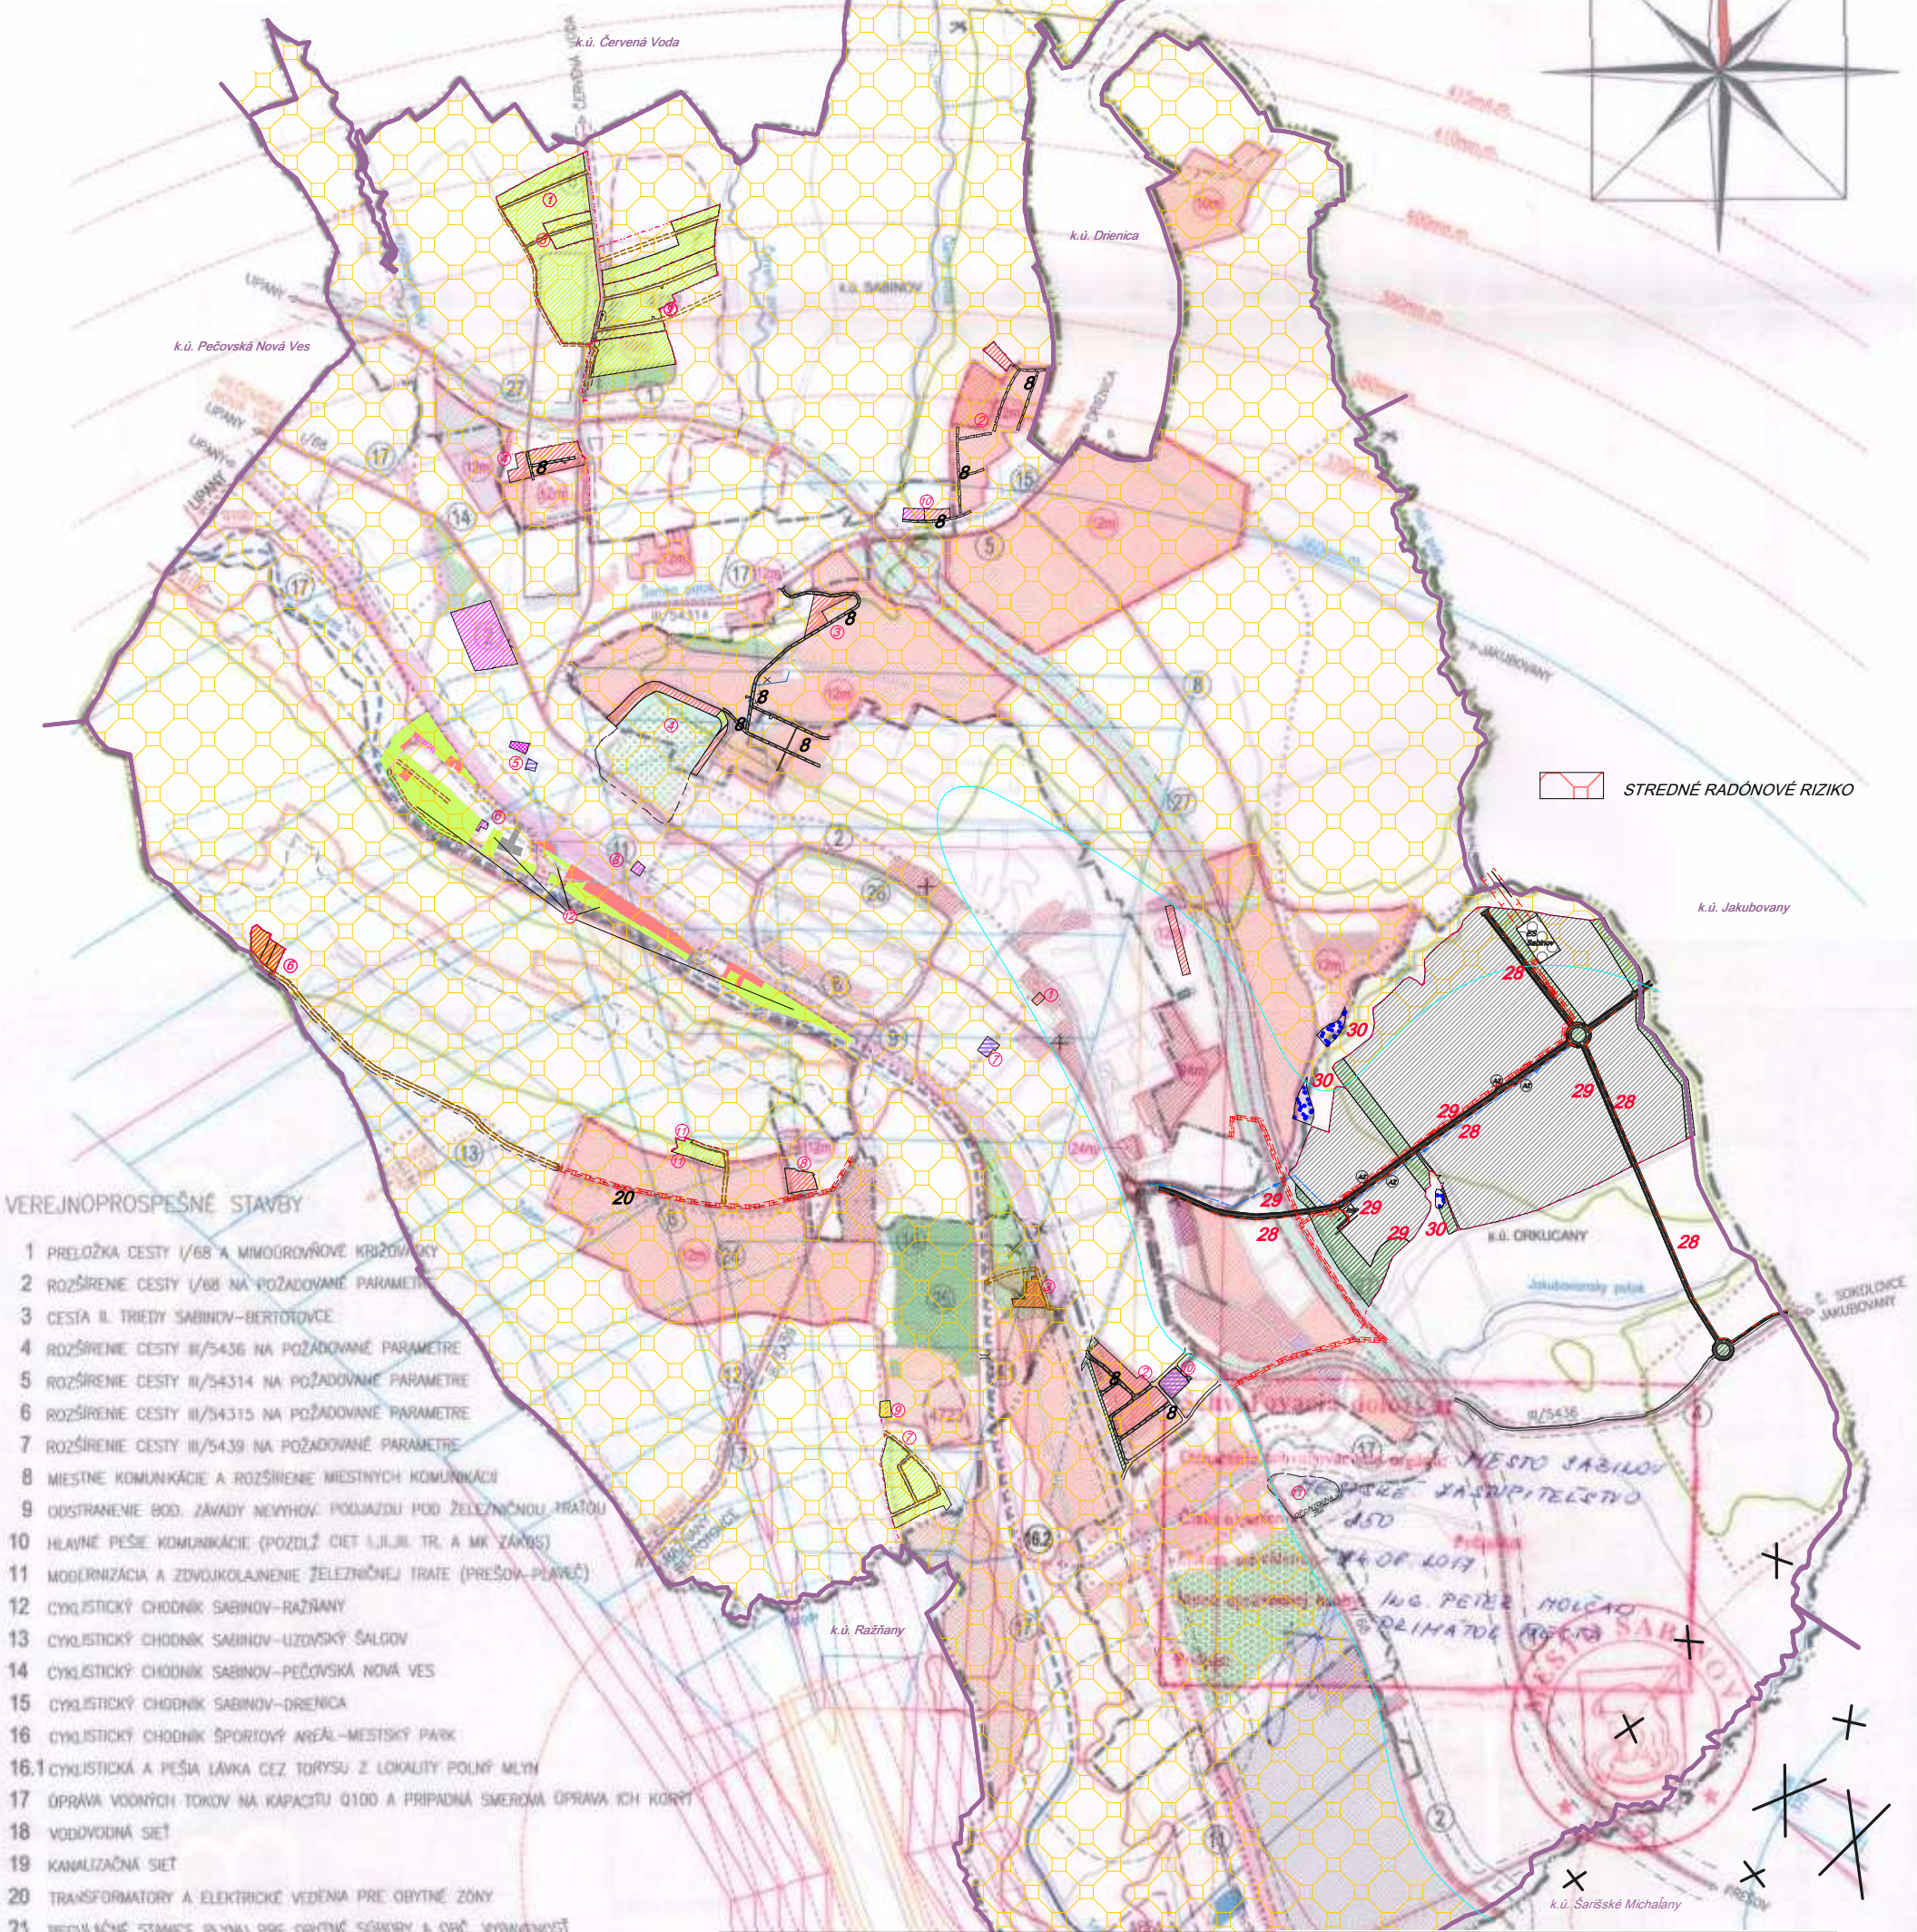


SCHÉMA ZÁVAZNÝCH ČASTÍ RIEŠENIA A VEREJNOPROSPEŠNÝCH STAVIEB
ZMENY A DOPLNKY 2016

ÚPN-O SABINOV

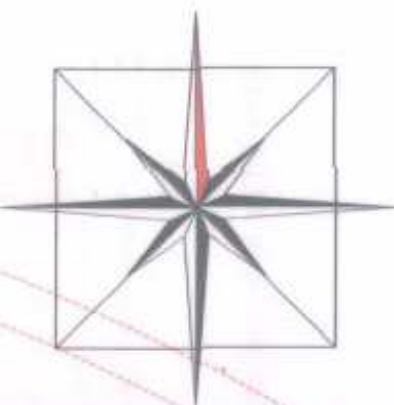

VEREJNOPROSPEŠNÉ STAVBY

1. PRELOŽKA CESTY I/68 A MIMODROVNÉ KRIŽOVANKY
2. ROZŠÍRENIE CESTY I/68 NA POŽADOVANÉ PARAMETRE
3. CESTA II. TRIEDY SABINOV-BERTOTOVCE
4. ROZŠÍRENIE CESTY II/5436 NA POŽADOVANÉ PARAMETRE
5. ROZŠÍRENIE CESTY II/54314 NA POŽADOVANÉ PARAMETRE
6. ROZŠÍRENIE CESTY III/54315 NA POŽADOVANÉ PARAMETRE
7. ROZŠÍRENIE CESTY III/5439 NA POŽADOVANÉ PARAMETRE
8. MIESTNE KOMUNIKÁCIE A ROZŠÍRENIE MIESTNYCH KOMUNIKÁCIÍ
9. ODSTRANENIE BOD. ZÁVADY NEVÝHOV. PODLAŽNÝ POD ŽELEZNIČNOU TRATOU
10. HLAVNÉ PEŠIE KOMUNIKÁCIE (POZDĺŽ. CIET I, II, III. TR. A MK ZÁKUS)
11. MODERNIZÁCIA A ZDVOJKOLAJENIE ŽELEZNIČNEJ TRATE (PREŠOV-PLAVEC)
12. CYKLISTICKÝ CHODNÍK SABINOV-RAŽŇANY
13. CYKLISTICKÝ CHODNÍK SABINOV-UZOVSKÝ ŠALDOV
14. CYKLISTICKÝ CHODNÍK SABINOV-PEČOVSKÁ NOVÁ VES
15. CYKLISTICKÝ CHODNÍK SABINOV-DRIENICA
16. CYKLISTICKÝ CHODNÍK ŠPORTOVÝ AREÁL-MESTSKÝ PARK
- 16.1 CYKLISTICKÁ A PEŠIA LÁVKA ČEZ TORÝSU Z LOKALITY POLNÝ MLYN
17. OPRÁVA VODNÝCH TOKOV NA KAPACITU Q100 A PRÍPADNÁ SMEROVÁ OPRÁVA ICH KORYT
18. VODOVODNÁ SIET'
19. KANALIZAČNÁ SIET'
20. TRANSFORMÁTORY A ELEKTRICKÉ VEDENIA PRE OBYTNÉ ZÓNY
21. REGULÁCNE STANICE PLYNU PRE OBYTNÉ SÚBORÝ A OBL. VÝBĚVNEST'
22. PLYNOFIKÁCIA JEŠT'VUJÚCEJ AJ NAVRHOVANEJ ZÁSTAVBY
23. VEDENIA A ZARIADENIA TELEKOMUNIKÁCIÍ
24. MŠ A ZŠ OBYTNÉHO SÚBORU HLINIK
25. MESTSKÝ PARK V LOKALITE POLNÝ MLYN
26. SADOVÉ OPRÁVY V CENTRE-OKRUŽNÝ PÁS ZELENÉ NA MESTE BÝVALEJ HRADOBNEJ PRIEKRY
27. IZOLAČNÁ ZELEN PO OBOCH STRANÁCH POZDĺŽ. PRELOŽKY CESTY I/68
- 16.2 CYKLOTRASA EUROVELO 11

28. MOTORISTICKÉ A NEMOTORISTICKÉ KOMUNIKÁCIE V PRIEMYSELNOM PARKU
29. INŽ. SIETE A ZARIADENIA PRIEMYSELNÉHO PARKU /ver.vodovod, splašk. a dažď.kanalizácia, el.rozvody, plynofikácia, elektr. komunikačné siete/

30. PROTIPOVODŇOVÉ STAVBY /PREHRÁDZKY, POLDRE/

ZMENY A DOPLNKY č. 14

SCHVAĽOVACIA DOLOŽKA

Schvaľujúci orgán:
Mestské zastupiteľstvo v Sabinove
Číslo uznesenia a dátum schválenia:
Uzn. č. 151 zo dňa 3.7.2024
Meno, priezvisko a podpis oprávnenej osoby: ---
Ing. Michal REPASKÝ, primátor mesta

Podpis, pečiatka

SCHVAĽOVACIA DOLOŽKA

Schvaľujúci orgán:
Mestské zastupiteľstvo v Sabinove
Číslo uznesenia a dátum schválenia:
Uzn. č. 38 zo dňa 2.3.2023
Meno, priezvisko a podpis oprávnenej osoby: ---
Ing. Michal REPASKÝ, primátor mesta

Podpis, pečiatka

SCHÉMA ZÁVAZNÝCH ČASTÍ
A VEREJNOPROSPEŠNÝCH STAVIEB