


Príloha č. 2 Trasovanie zmeny navrhovanej činnosti na podklade ortofotomapy

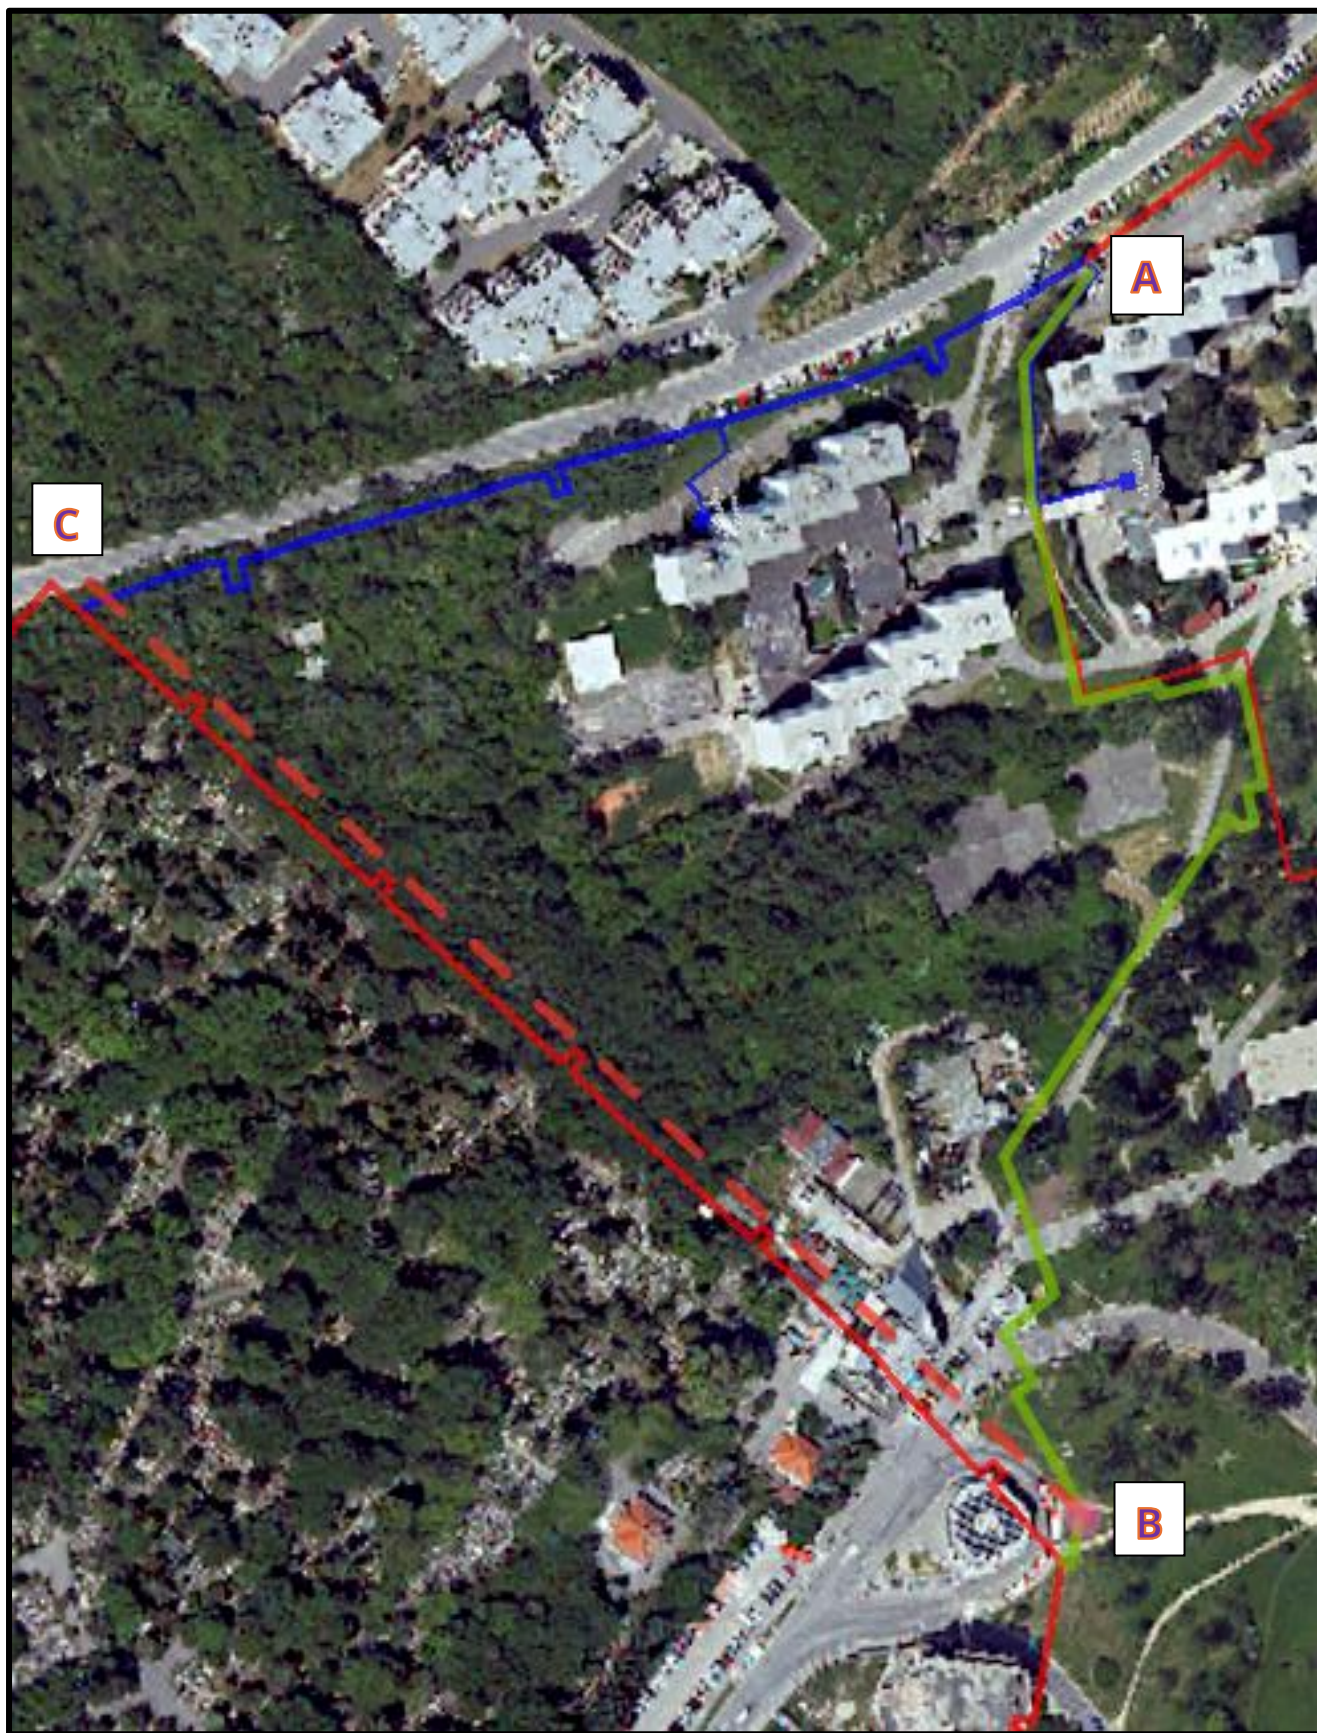

LEGENDA:

Trasa medzi bodmi B – C terajšia trasa čiarkovaná (bude odstavená)

Trasa medzi bodmi A – B nová trasa zelená cieľ tohto projektu

Trasa medzi bodmi A – C terajšia trasa modrá (zostáva nezmenená v prevádzke)