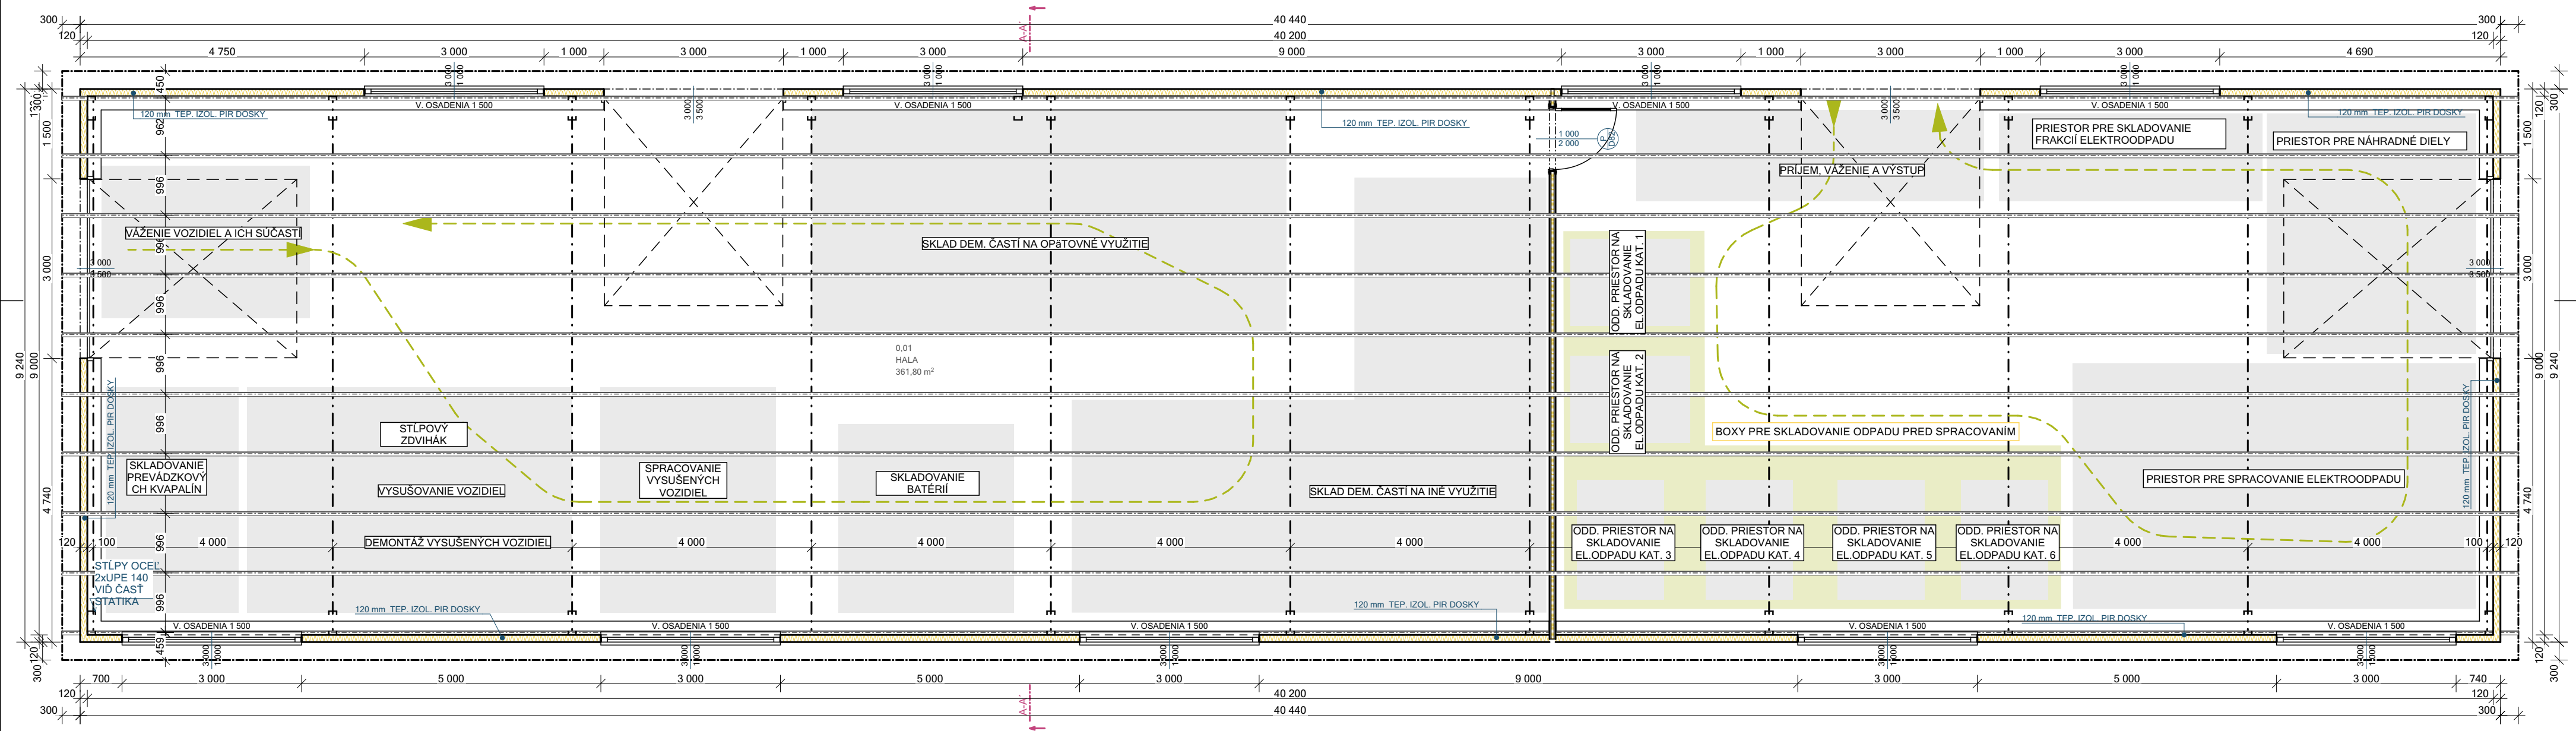


VÝPIS MIESTNOSTÍ 1. NP			
KATEGÓRIA	OZN.	NÁZOV	PLOCHA (...)
OSTATNA PLOCHA			
	0,01	HALA	361,80
			361,80 m²

VÝPIS MATERIÁLOV

	MURIVO NOSNÉ KERAMICKÉ
	MURIVO NENOSNÉ KERAMICKÉ
	MURIVO NOSNÉ PÓROBETÓNOVÉ
	MURIVO NENOSNÉ PÓROBETÓNOVÉ
	MURIVO NOSNÉ BETÓNOVÉ DEBNIACE TVÁRNICE
	BETÓN PROSTÝ
	BETÓN ŽELEZOBEŤON
	DREVO
	TEP. IZOL. KAMENNÁ VLNA
	TEP. IZOL. EPS GRAFIT
	TEP. IZOL. XPS GRAFIT

POZNÁMKY:

- PROJEKTOVÁ DOKUMENTÁCIA JE VYPRACOVANÁ V ROZSAHU PRE STAVEBNÉ POVOLENIE, NENAHRÁDZA REALIZAČNÝ PROJEKT.
- PRE PODROBNÉ TECHNICKÉ RIEŠENIA DETAĽOV JE POTREBNÉ VYPRACOVAŤ REALIZAČNÝ PROJEKT.
- PRED ZAČATÍM PRÁČ OBOZNÁMIŤ PRÍSLUŠNÝ STAVEBNÝ ÚRAD O PLÁNOVANOM ZAČATÍ PRÁČ NA STAVBE.
- PRED ZAČATÍM PRÁČ NASTUDOVAŤ PROJEKTOVÚ DOKUMENTÁCIU, NESÚĽAD A PRÍPADNÉ NEJASNOSTI RIEŠIŤ SO ZODPOVEDNÝM PROJEKTANTOM.
- VÝKRES ČITAŤ SÚČASNE S PREDCHADZAJÚCIM A NASLEDUJÚCIM VÝKRESOM PRE ZABEZPEČENIE NADVAZNOSTÍ STAVEBNÝCH KONŠTRUKCIÍ.
- VŠETKY ROZMERY VYPLYVAJÚCE Z PD PRED VÝROBOU A ZAPOČATÍM PRÁČ SKONTROLOVAŤ NA STAVBE.
- VŠETKY STAVEBNÉ ÚPRAVY A ZÁSAHY DO NOSNÝCH KONŠTRUKCIÍ ZREALIZOVAŤ AŽ PO ODSÚHLASENÍ PROJEKTANTOM STATIKY.
- ROZMERY V PODRÝSOCH VYJADRUJÚ VÝROBNÉ ROZMERY BEZ ZAPOČÍTANIA FINÁLNYCH POVRCHOVÝCH ÚPRAV.
- ZMENY OPROTI PD VYZNAČIŤ V PD A STAVEBNOM DENNIKU.
- ROZDIELY ZISTENÉ NA STAVBE OPROTI PD JE NUTNÉ V TECHNICKOM RIEŠENÍ ODSUHLASIŤ ZODP. PROJEKTANTOM A INVESTOROM EŠTE PRED SAMOTNOU REALIZÁCIU.
- PRED ZAČATÍM PRÁČ OZNAČIŤ STAVENISKO A ZAMEDZIŤ NEPOVOLANÉMU VSTUPU.
- PRED ZAČATÍM VÝKOPOVÝCH PRÁČ URČIŤ PRESNÚ POLOHU ENERGETICKÝCH A DÁTÝCH SÍŤÍ A NARHOVANÉ UMÍSTENIE OBJEKTU OPRÁVNENOU OSOBU.
- POČAS VÝKOPOVÝCH PRÁČ DODRŽAŤ PODMIENKY STANOVENÉ V PROCESE STAVEBNÉHO POVOLENIA TÝKAJÚCE SA SKRÝVKY ZEMINY.
- VO VÝKOPOCH PRIHLIADAŤ NA DRUH ZEMINY A STAV VÝKOPU, SVAHOVANIE ADEKVÁTNE ÚPRAVIŤ. V PROJEKTE PRE STAVEBNÉ POVOLENIE JE ZAKRESLENÉ ORIENTAČNE.
- PO REALIZÁCIÍ VÝKOPOV POSÚDIŤ ÚNOSNOSŤ ZÁKLADOVEJ ŠKÁRY OPRÁVNENOU OSOBU. V PRÍPADNE NEVHODNÝCH ZÁKLADOVÝCH POMEROV JE POTREBNÉ ZÁKLADOVÉ KONŠTRUKCIE POSÚDIŤ AUTORIZOVANOU OSOBU.

VYPRACOVAL: Ing. Dominik Štůrek 0910 466 361 ZODP. PROJEKTANT: Ing. DOMINIK ŠTŮREK VYHOVENÉ: OKTÓBER 2022	STAVEBNÍK: Jakub NOVÁK Vyšný Koniec 484/95D, 02942 Bobrov
ZÁKONNÝ VLASTNÍK: ARCHTEAMS, r. o., Klinec II. 823/72, 029 43 Zubrohlava, IČO: 50 52 64 48	MIESTO STAVBY: kat. BOBROV; C-KN 578/49
DOKUMENT: PROJEKTOVÁ DOKUMENTÁCIA PRE STAVEBNÉ POVOLENIE	FORMÁT DOKUMENTU: A2 - 420 x 594
DRUH DOKUMENTÁCIE: ARCHITEKTÚRA	MIERKA: 1:1
PROJEKT: SO 01 HALA	NÁZOV DOKUMENTU: PRÍZEMIE
	ČÍSLO DOKUMENTU: 1.3