


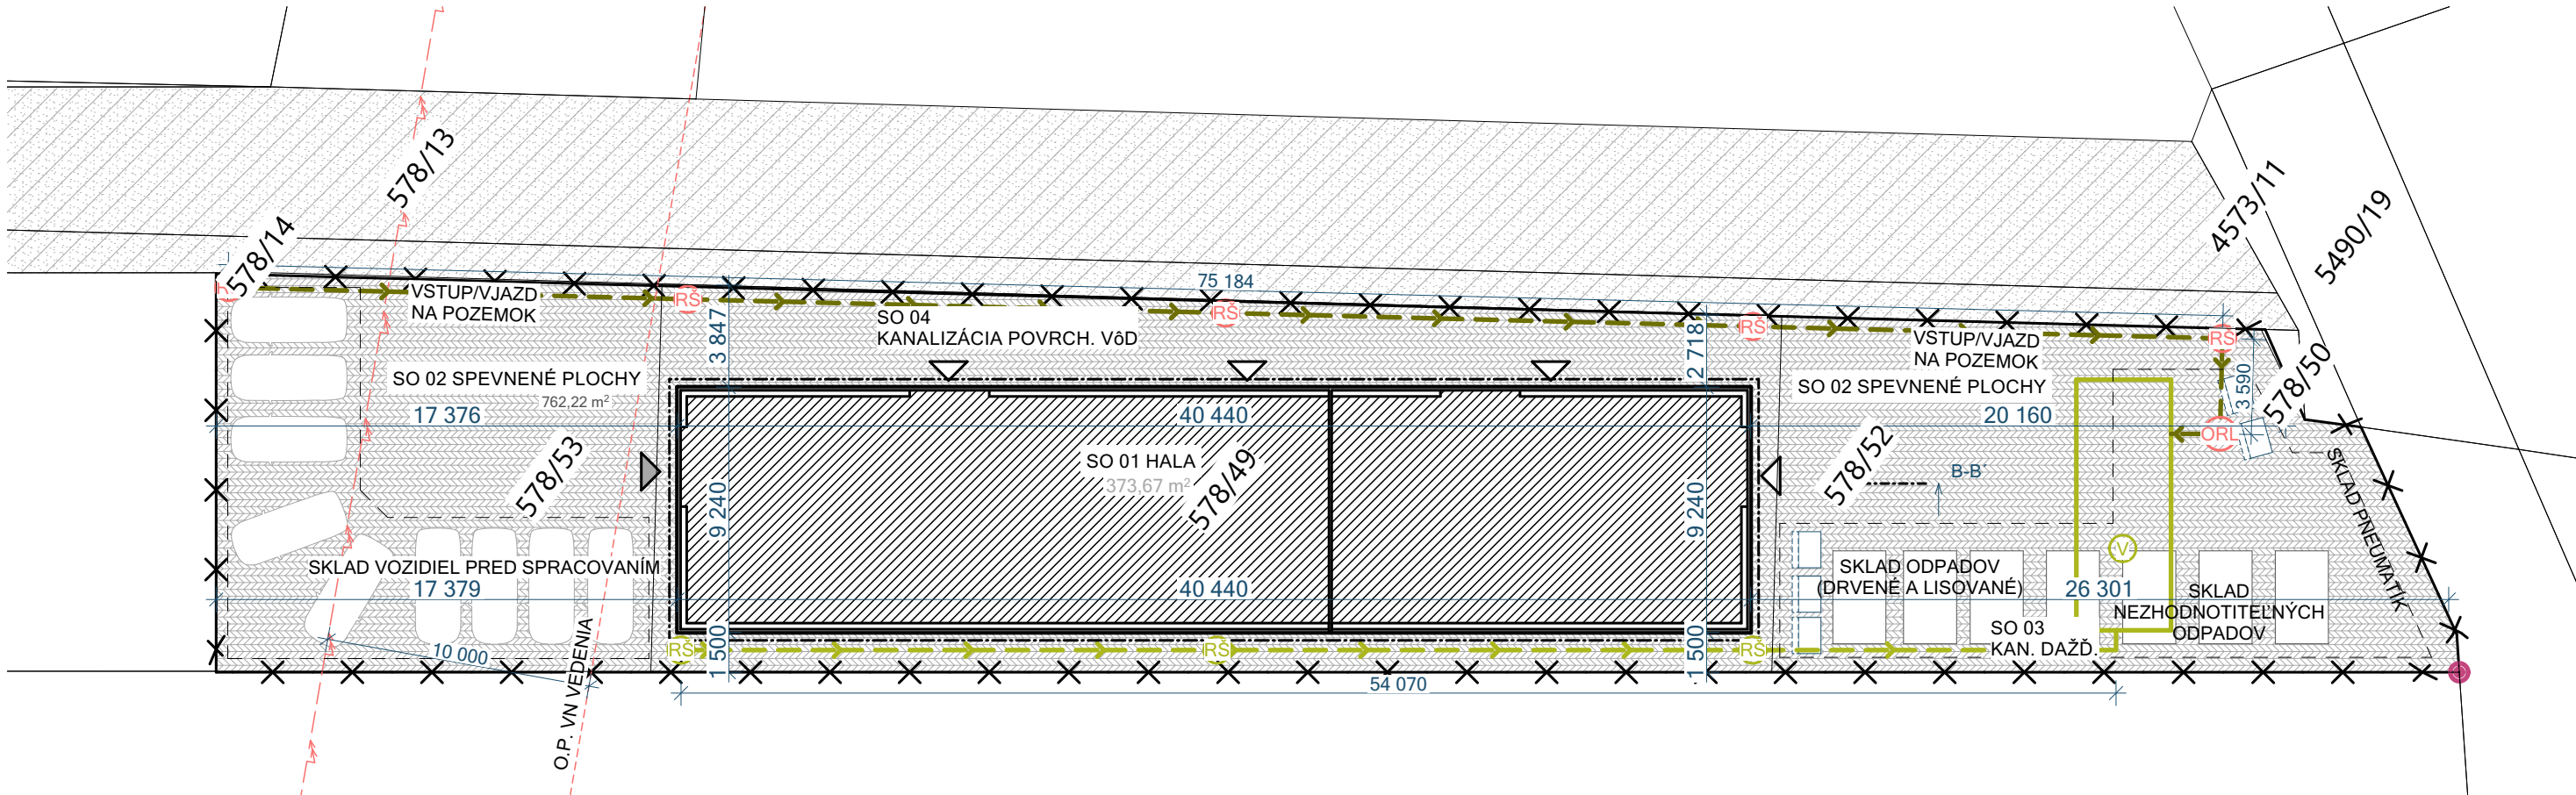

PARCELA: C-KN 578/49, kat. BOBROV

PLOCHA SPOLU:	1136 m ²	100%
ZASTAVANÁ PLOCHA:	374 m ²	33%
SPEVNENÉ PLOCHY:	762 m ²	67%
ZELEŇ:	0 m ²	0%

EXISTUJÚCE POLOŽKY


- VEREJNÁ ELEKTRICKÁ ROZVODNÁ SIET' VN
- STĽP - PODPERNÝ BOD VEREJNÉHO NN/VN VEDENIA
- HRANICE PARCELY

NOVONAVRHOVANÉ POLOŽKY

- STAVEBNÝ OBJEKT
- SPEVNENÉ PLOCHY
- HLAVNÝ VSTUP
- VEDĽAJŠÍ VSTUP
- ZAZELENANÉ PLOCHY
- PRÍSTUPOVÁ KOMUNIKÁCIA
- REVÍZNA ŠACHTA
- VSAKOVACIE BLOKY DAŽDOVEJ VODY
- ODLUČOVAČ ROPNÝCH LÁTOK
- DAŽDOVÁ KANALIZÁCIA ZO STRECHY, 54,5 m.
- DAŽDOVÁ KANALIZÁCIA, ZAOLEJOVANÁ, 80 m.

POZNÁMKY:

- PROJEKTOVÁ DOKUMENTÁCIA JE VYPRACOVANÁ V ROZSAHU PRE STAVEBNÉ POVOLENIE, NENAHRÁDZA REALIZAČNÝ PROJEKT.
- PRE PODROBNÉ TECHNICKÉ RIEŠENIA DETAILOV JE POTREBNÉ VYPRACOVAŤ REALIZAČNÝ PROJEKT.
- PRED ZAČATÍM PRÁČ OBOZNÁMIŤ PRÍSLUŠNÝ STAVEBNÝ ÚRAD O PLÁNOVANOM ZAČATÍ PRÁČ NA STAVBE.
- PRED ZAČATÍM PRÁČ NASTUDOVAŤ PROJEKTOVÚ DOKUMENTÁCIU. NESÚLAD A PRÍPADNÉ NEJASNOSTI RIEŠIŤ SO ZODPOVEDNÝM PROJEKTANTOM.
- VÝKRES ČITAŤ SUČASNE S PREDCHÁDZAJÚCIM A NASLEDUJÚCIM VÝKRESOM PRE ZABEZPEČENIE NADVAZNOSTI STAVEBNÝCH KONŠTRUKCIÍ.
- VŠETKY ROZMERY VYPLÝVAJÚCE Z PD PRED VÝROBOU A ZAPOČATÍM PRÁČ SKONTROLOVAŤ NA STAVBE.
- VŠETKY STAVEBNÉ ÚPRAVY A ZÁSAHY DO NOSNÝCH KONŠTRUKCIÍ ZREALIZOVAŤ AŽ PO ODSÚHLASENÍ PROJEKTANTOM STATIKY.
- ROZMERY V PŔDORYSOCH VYJADRUJÚ VYROBNÉ ROZMERY BEZ ZAPOČÍTANIA FINÁLNÝCH POVRCHOVÝCH ÚPRÁV.
- ZMENY OPROTI PD VYZNAČIŤ V PD A STAVEBNOM DENNÍKU.
- ROZDIELY ZISTENÉ NA STAVBE OPROTI PD JE NUTNÉ V TECHNICKOM RIEŠENÍ ODSÚHLASIŤ ZODP. PROJEKTANTOM A INVESTOROM EŠTE PRED SAMOTNOU REALIZÁCIU.
- PRED ZAČATÍM PRÁČ OZNAČIŤ STAVENISKO A ZAMEDZIŤ NEPOVOLANÉMU VSTUPU.
- PRED ZAČATÍM VÝKOPOVÝCH PRÁČ URČIŤ PRESNÚ POLOHU ENERGETICKÝCH A DÁTOVÝCH SIETÍ A NARHOVANÉ UMIESTNENIE OBJEKTU OPRÁVNENOU OSOBOU.
- POČAS VÝKOPOVÝCH PRÁČ DODRŽAŤ PODMIENKY STANOVENÉ V PROCESSE STAVEBNÉHO POVOLENIA TÝKAJÚCE SA SKRÝVKY ZEMINY.
- VO VÝKOPOCH PRIHLIADAŤ NA DRUH ZEMINY A STAV VÝKOPU, SVAHOVANIE ADEKVÁTNE UPRAVIŤ. V PROJEKTE PRE STAVEBNÉ POVOLENIE JE ZAKRESLENÉ ORIENTAČNE.
- PO REALIZÁCIÍ VÝKOPOV POSÚDIŤ ÚNOSNOSŤ ZÁKLADOVEJ ŠKÁRY OPRÁVNENOU OSOBOU. V PRÍPADNE NEVHODNÝCH ZÁKLADOVÝCH POMEROV JE POTREBNÉ ZÁKLADOVÉ KONŠTRUKCIE POSÚDIŤ AUTORIZOVANOU OSOBOU.

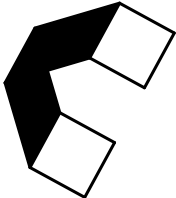

VYPRACOVAL: Ing. Dominik Šturek 0910 466 361	STAVEBNÍK: Jakub NOVÁK
ZODP. PROJEKTANT: Ing. DOMINIK ŠTUREK	Vyšný Koniec 484/95D, 02942 Bobrov
VYHOTOVENÉ: OKTÓBER 2022	MIESTO STAVBY: kat. BOBROV; C-KN 578/49
ZÁKONNÝ VLASTNÍK: ARCHTEAM s. r. o., Klinec II. 823/72, 029 43 Zubrohlava, IČO: 50 52 64 48	FORMÁT DOKUMENTU: A3 - 297x420
DOKUMENT: PROJEKTOVÁ DOKUMENTÁCIA PRE STAVEBNÉ POVOLENIE	MIERKA: 1:200; 1:75; 1:50
DRUH DOKUMENTÁCIE: ARCHITEKTÚRA	NÁZOV DOKUMENTU: SITUÁCIA
PROJEKT: SO 01 HALA	ČÍSLO DOKUMENTU: 1.1