


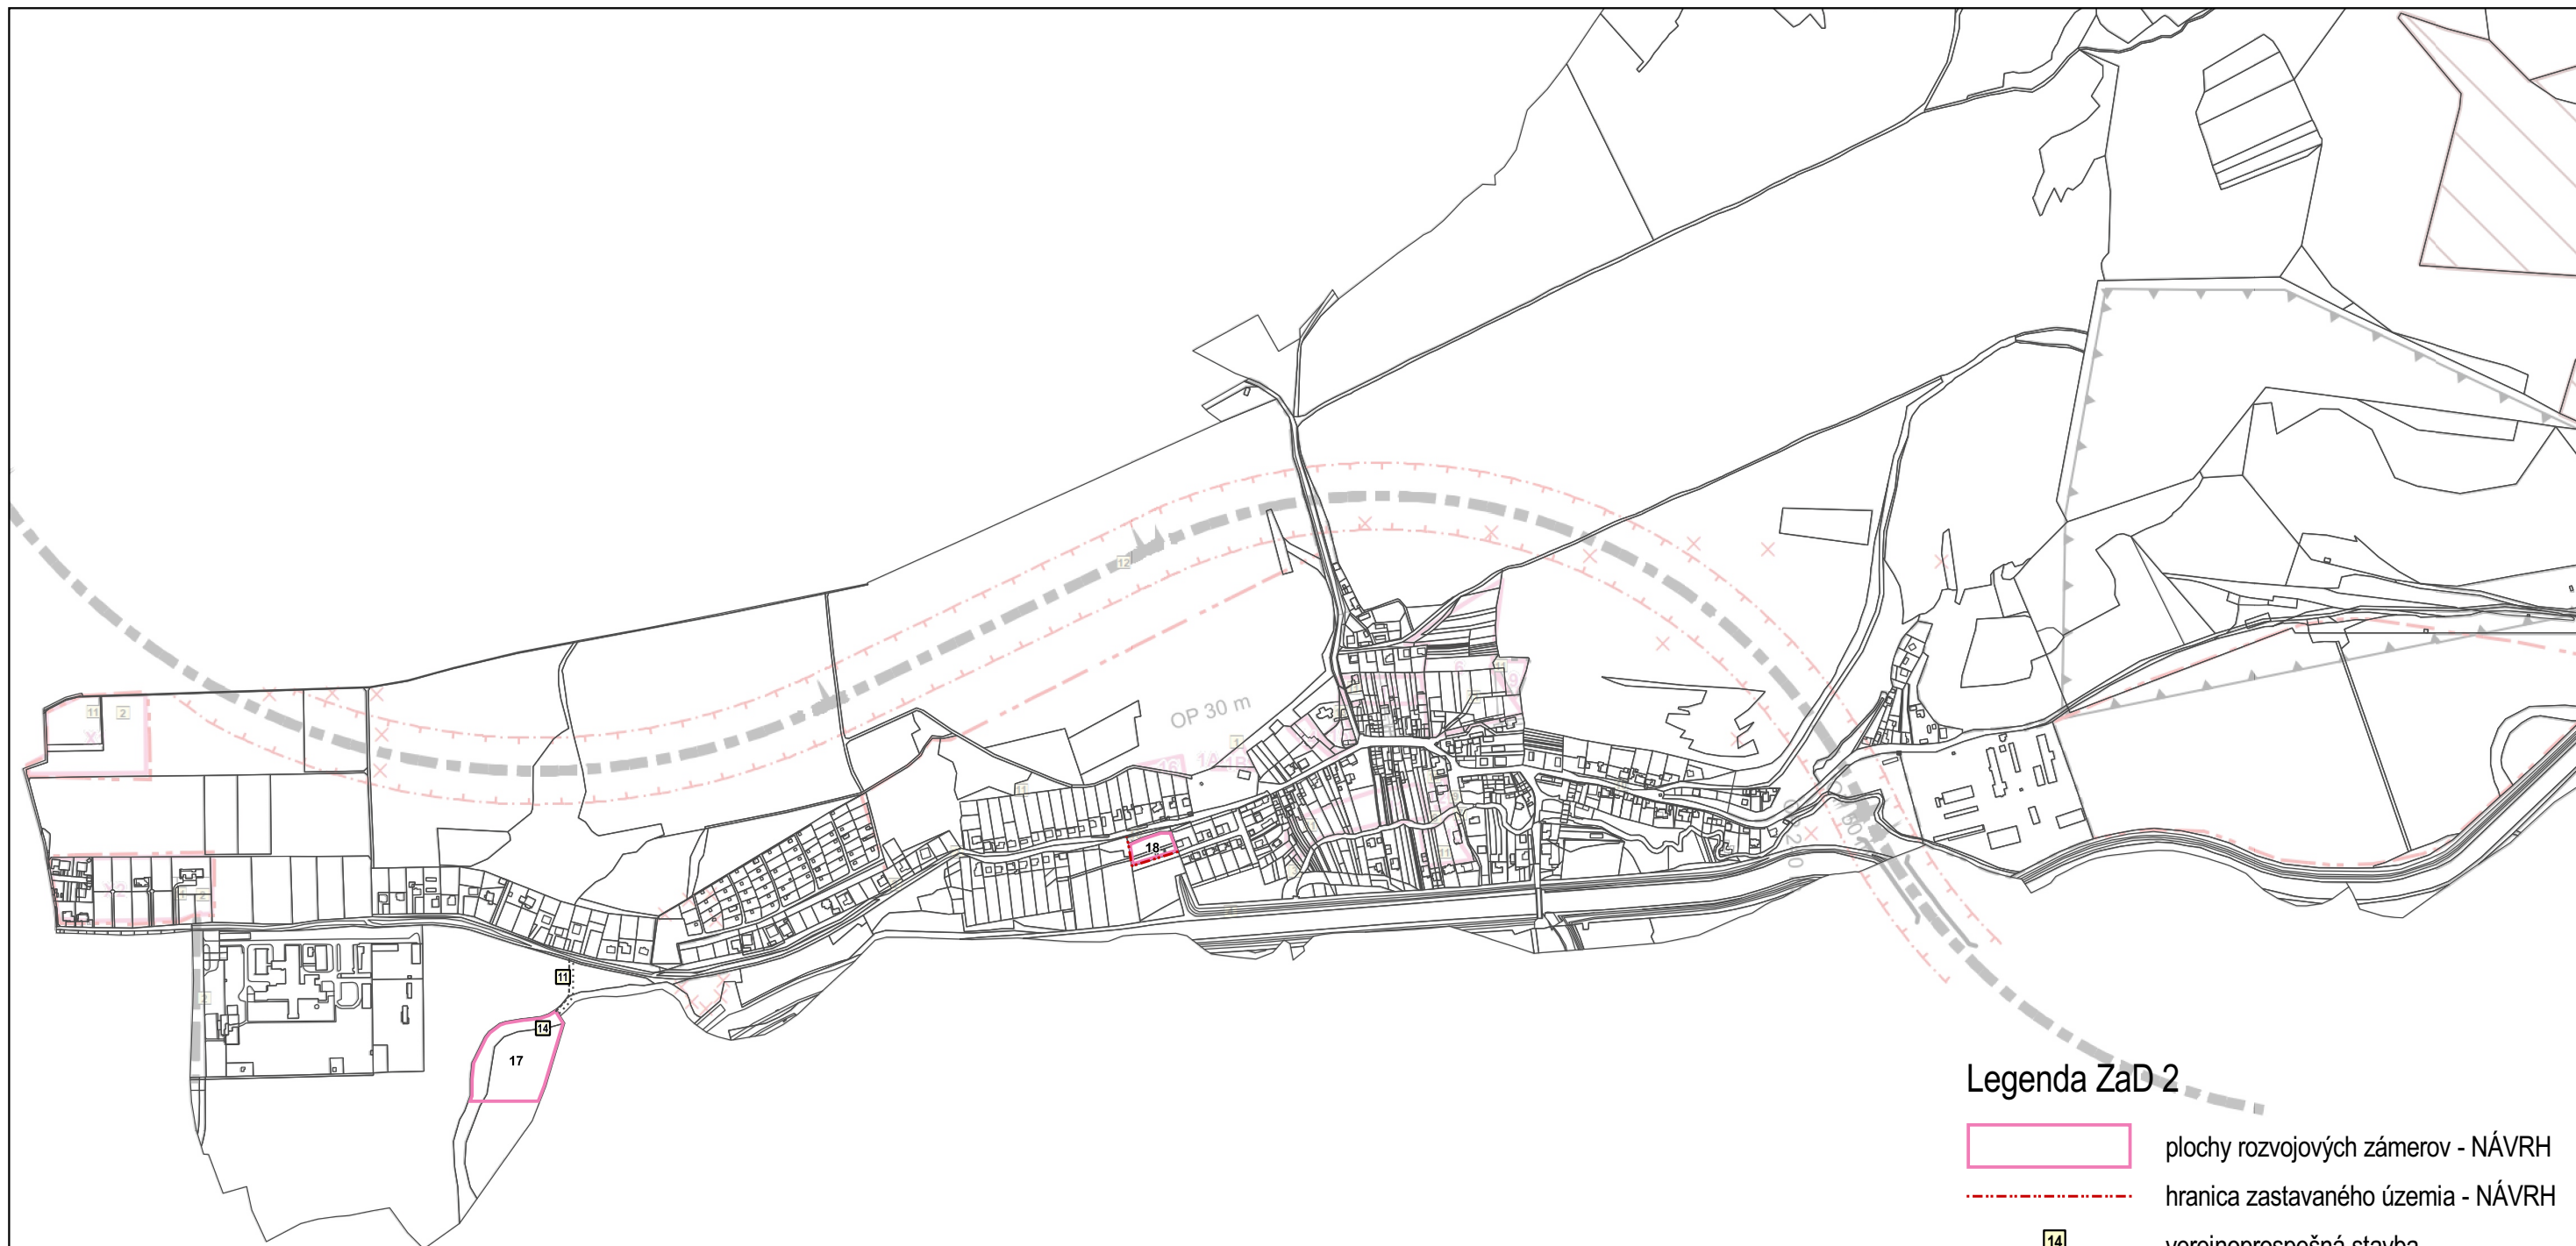

Legenda ZaD 2

- plochy rozvojových zámerov - NÁVRH
- hranica zastavaného územia - NÁVRH
- 14 verejnoprospešná stavba

ZOZNAM VEREJNOPROSPEŠNÝCH STAVIEB

- 11 Rozšírenie verejnej dopravnej a technickej vybavenosti v rozvojových lokalitách
- 14 Zariadenie sociálnych služieb

ÚZEMNÝ PLÁN OBCE MALÉ KRŠTEŇANY ZMENY A DOPLNKY Č.2

07. SCHÉMA ZÁVÄZNÝCH ČASTÍ A VPS

OBSTARÁVATEL: OBEC MALÉ KRŠTEŇANY
POVER. OBST.: Ing.arch. K. ĎURENEC
ZHOTOVITEL: CITYPLAN, s.r.o.
HL. RIEŠITEL: doc. Ing.arch. J. COPLÁK, PhD.
DÁTUM: 2025 MIERKA: 1 : 10 000