



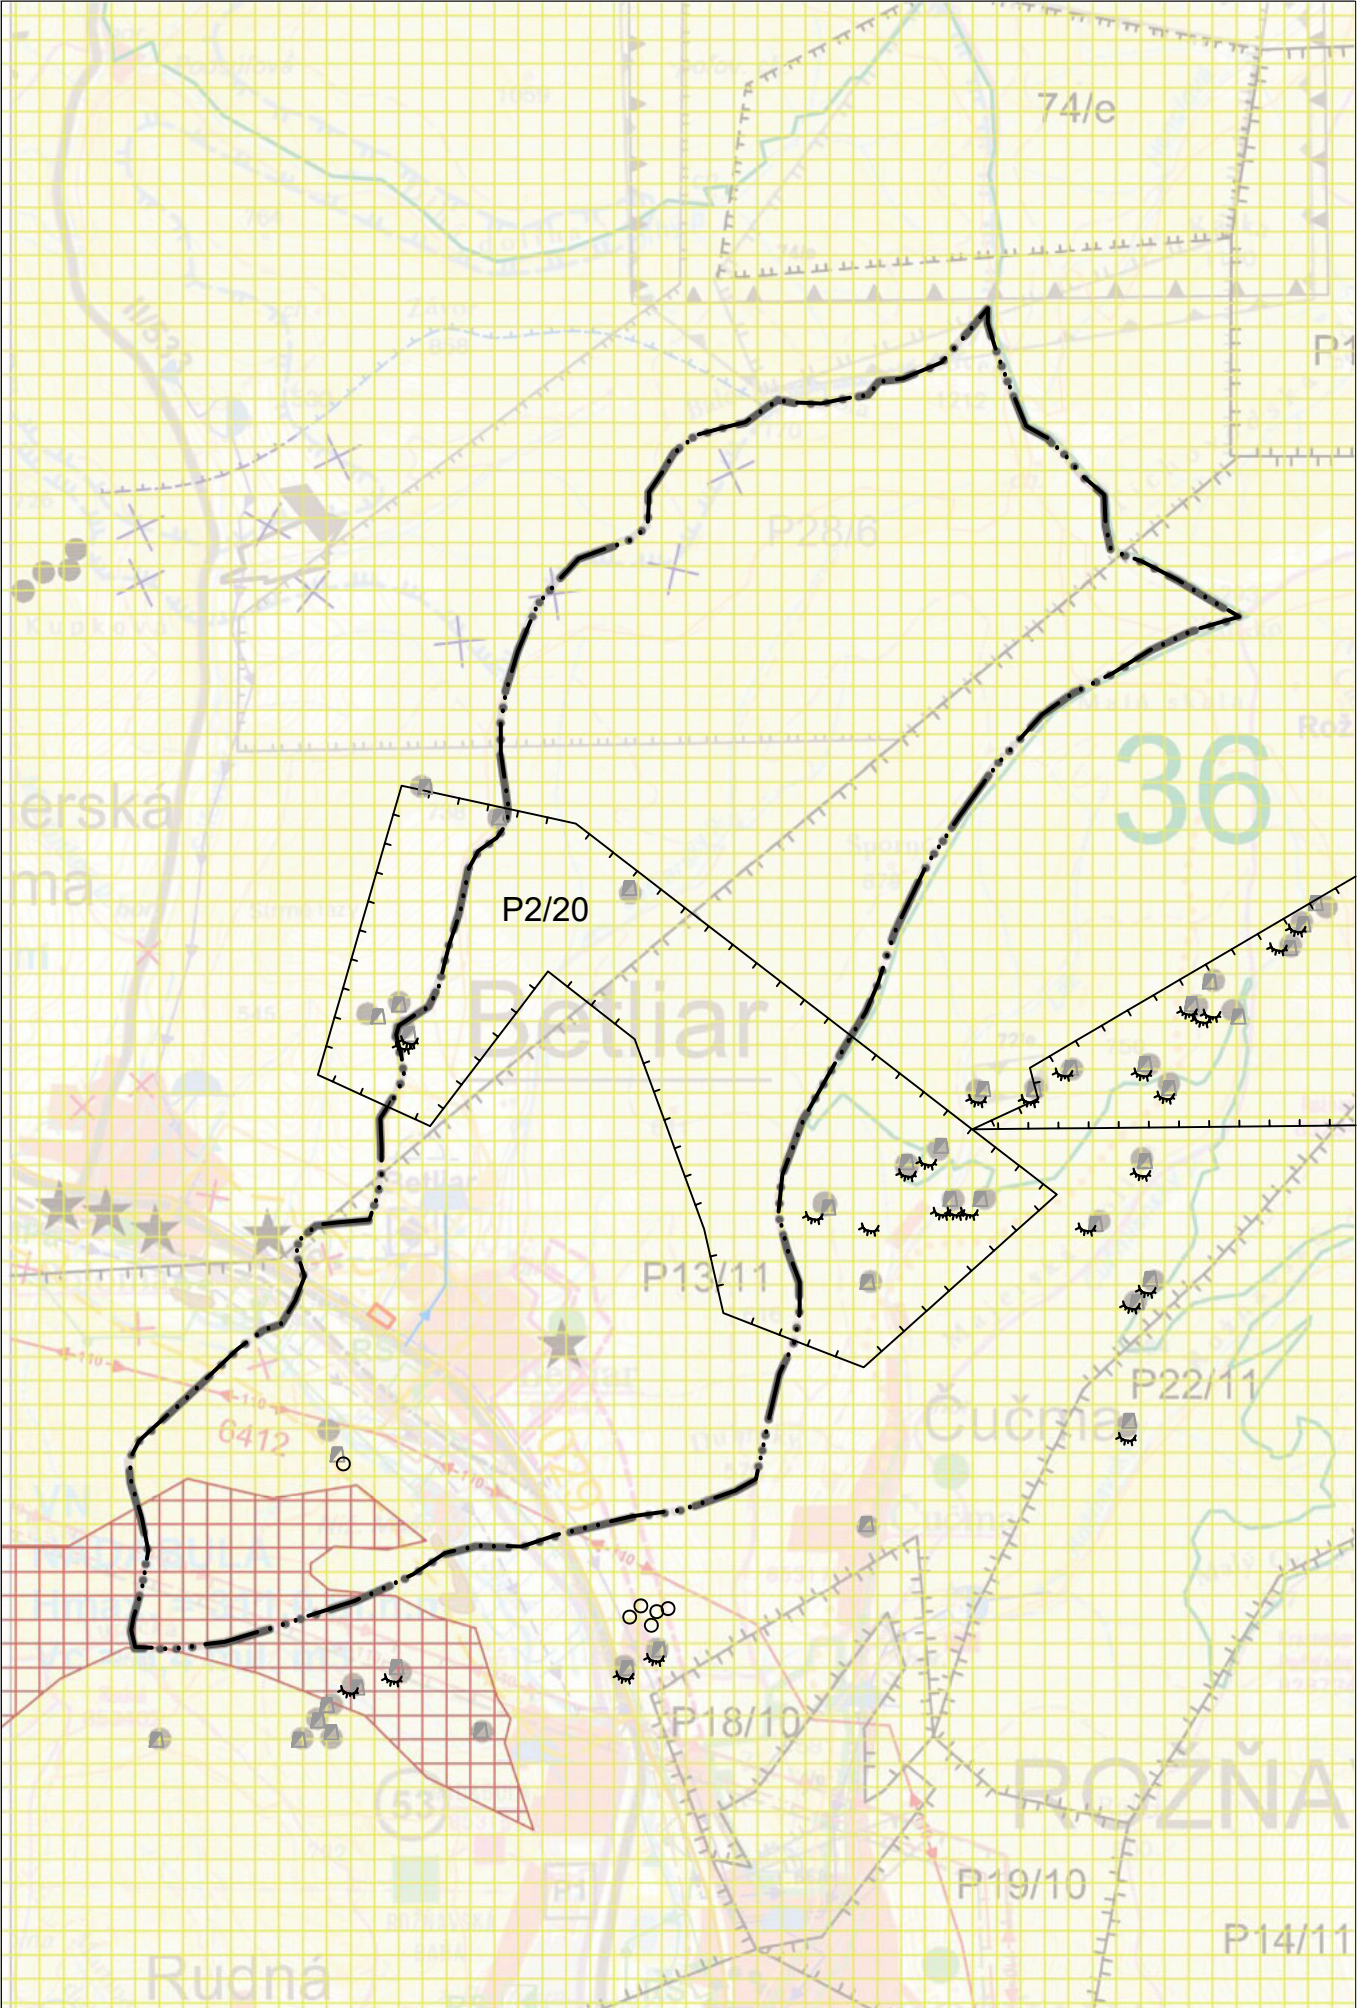

LEGENDA - ZMENY A DOPLNKY Č. 7

stav	návrh	
		Hranica katastrálneho územia obce Betliar
		Prieskumné územie určené : P2/20- Betliar, nerasty, z ktorých možno priemyselne vyrábať kovy
		Štôľňa
		Halda
		Pinga, pingový ťah

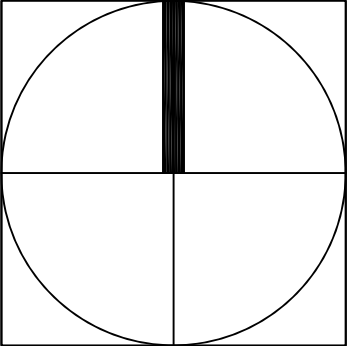

ZMENY A DOPLNKY Č. 7 ÚZEMNÉHO PLÁNU OBCE BETLIAR		
OBJEDNÁVATEĽ :	Obec Betliar	
ZODPOVEDNÝ PROJEKTANT :	Ing. arch Mariana Šimková, REVITAL PROJECT	
ODBORNÍ PROJEKTANTI A KONZULTANTI :	Ing. Marián Pekarovič, Ing. Július Furmaník, Ing. Jaroslav Lipták, Ing. Michal Nagy	
MIERKA= 1 : 50 000	FORMÁT: 2 x A4	DÁTUM : november 2024
ŠIRŠIE VZŤAHY		VÝKRES Č. 1