



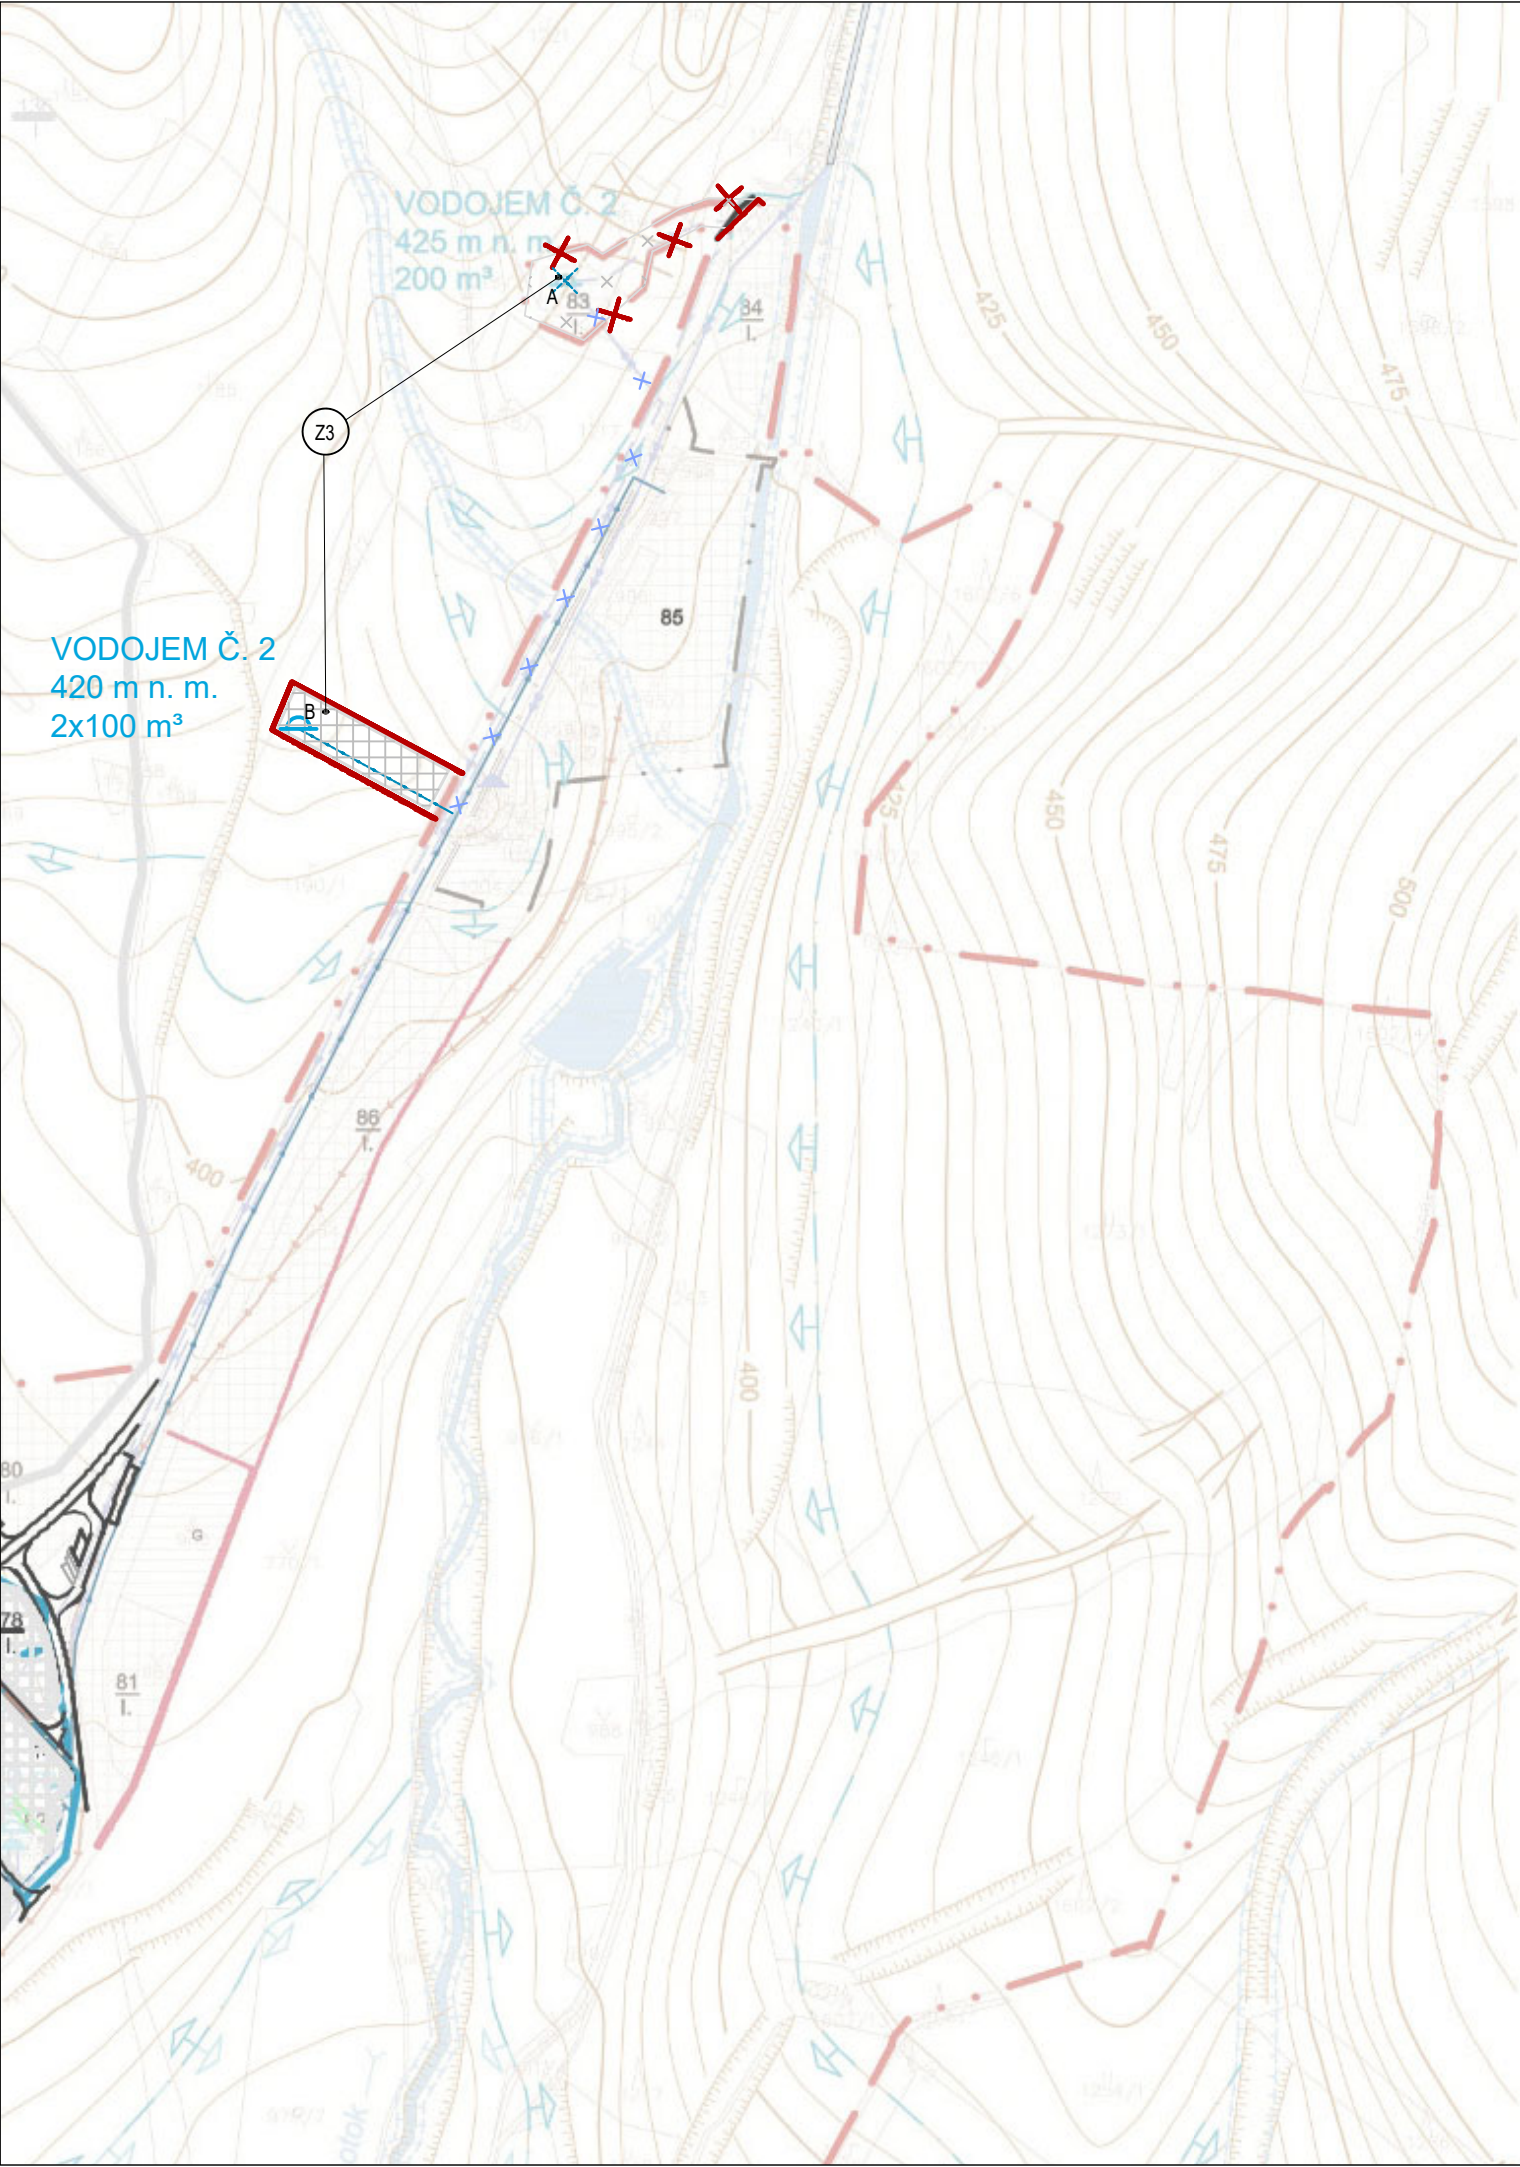

LEGENDA

STAV	NÁVRH	VÝHLAD	
			Zmena trasovania hranice zastaviteľnosti územia
			Zrušenie schválenej hranice zastaviteľnosti územia
			Plochy osídlenia - návrh na zmenu funkčného využitia plochy a navrhované funkčné plochy
			Plochy osídlenia - návrh na zrušenie časti schválenej navrhovanej funkčnej plochy
			Uličná čiara - vymedzenia verejne prístupného priestoru
			Zmena umiestnenia navrhovaného vodojemu č.2
			Zrušenie časti navrhovaného privádzacieho vodovodu
			Privádzací vodovod
			Zrušenie časti navrhovaného rozvádzacieho vodovodu
			Rozvádzací vodovod
			Zrušenie schváleného trasovania splaškovej kanalizácie
			Splašková kanalizácia

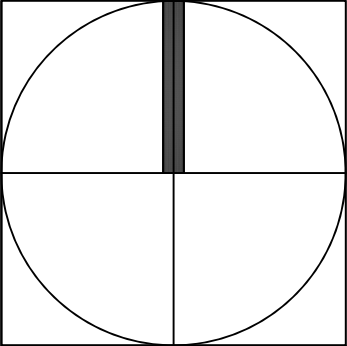

ZMENY A DOPLNKY Č. 7 ÚZEMNÉHO PLÁNU OBCE BETLIAR		
OBJEDNÁVATEĽ :	Obec Betliar	
ZODPOVEDNÝ PROJEKTANT :	Ing. arch Mariana Šimková, REVITAL PROJECT	
ODBORNÍ PROJEKTANTI A KONZULTANTI :	Ing. Marián Pekarovič, Ing. Július Furmaník, Ing. Jaroslav Lipták, Ing. Michal Nagy	
MIERKA: 1 : 5 000	FORMÁT: 2 x A4	DÁTUM : november 2024
NÁVRH TECHNICKEJ INFRAŠTRUKTÚRY VODNÉ HOSPODÁRSTVO		VÝKRES Č. 3.1