


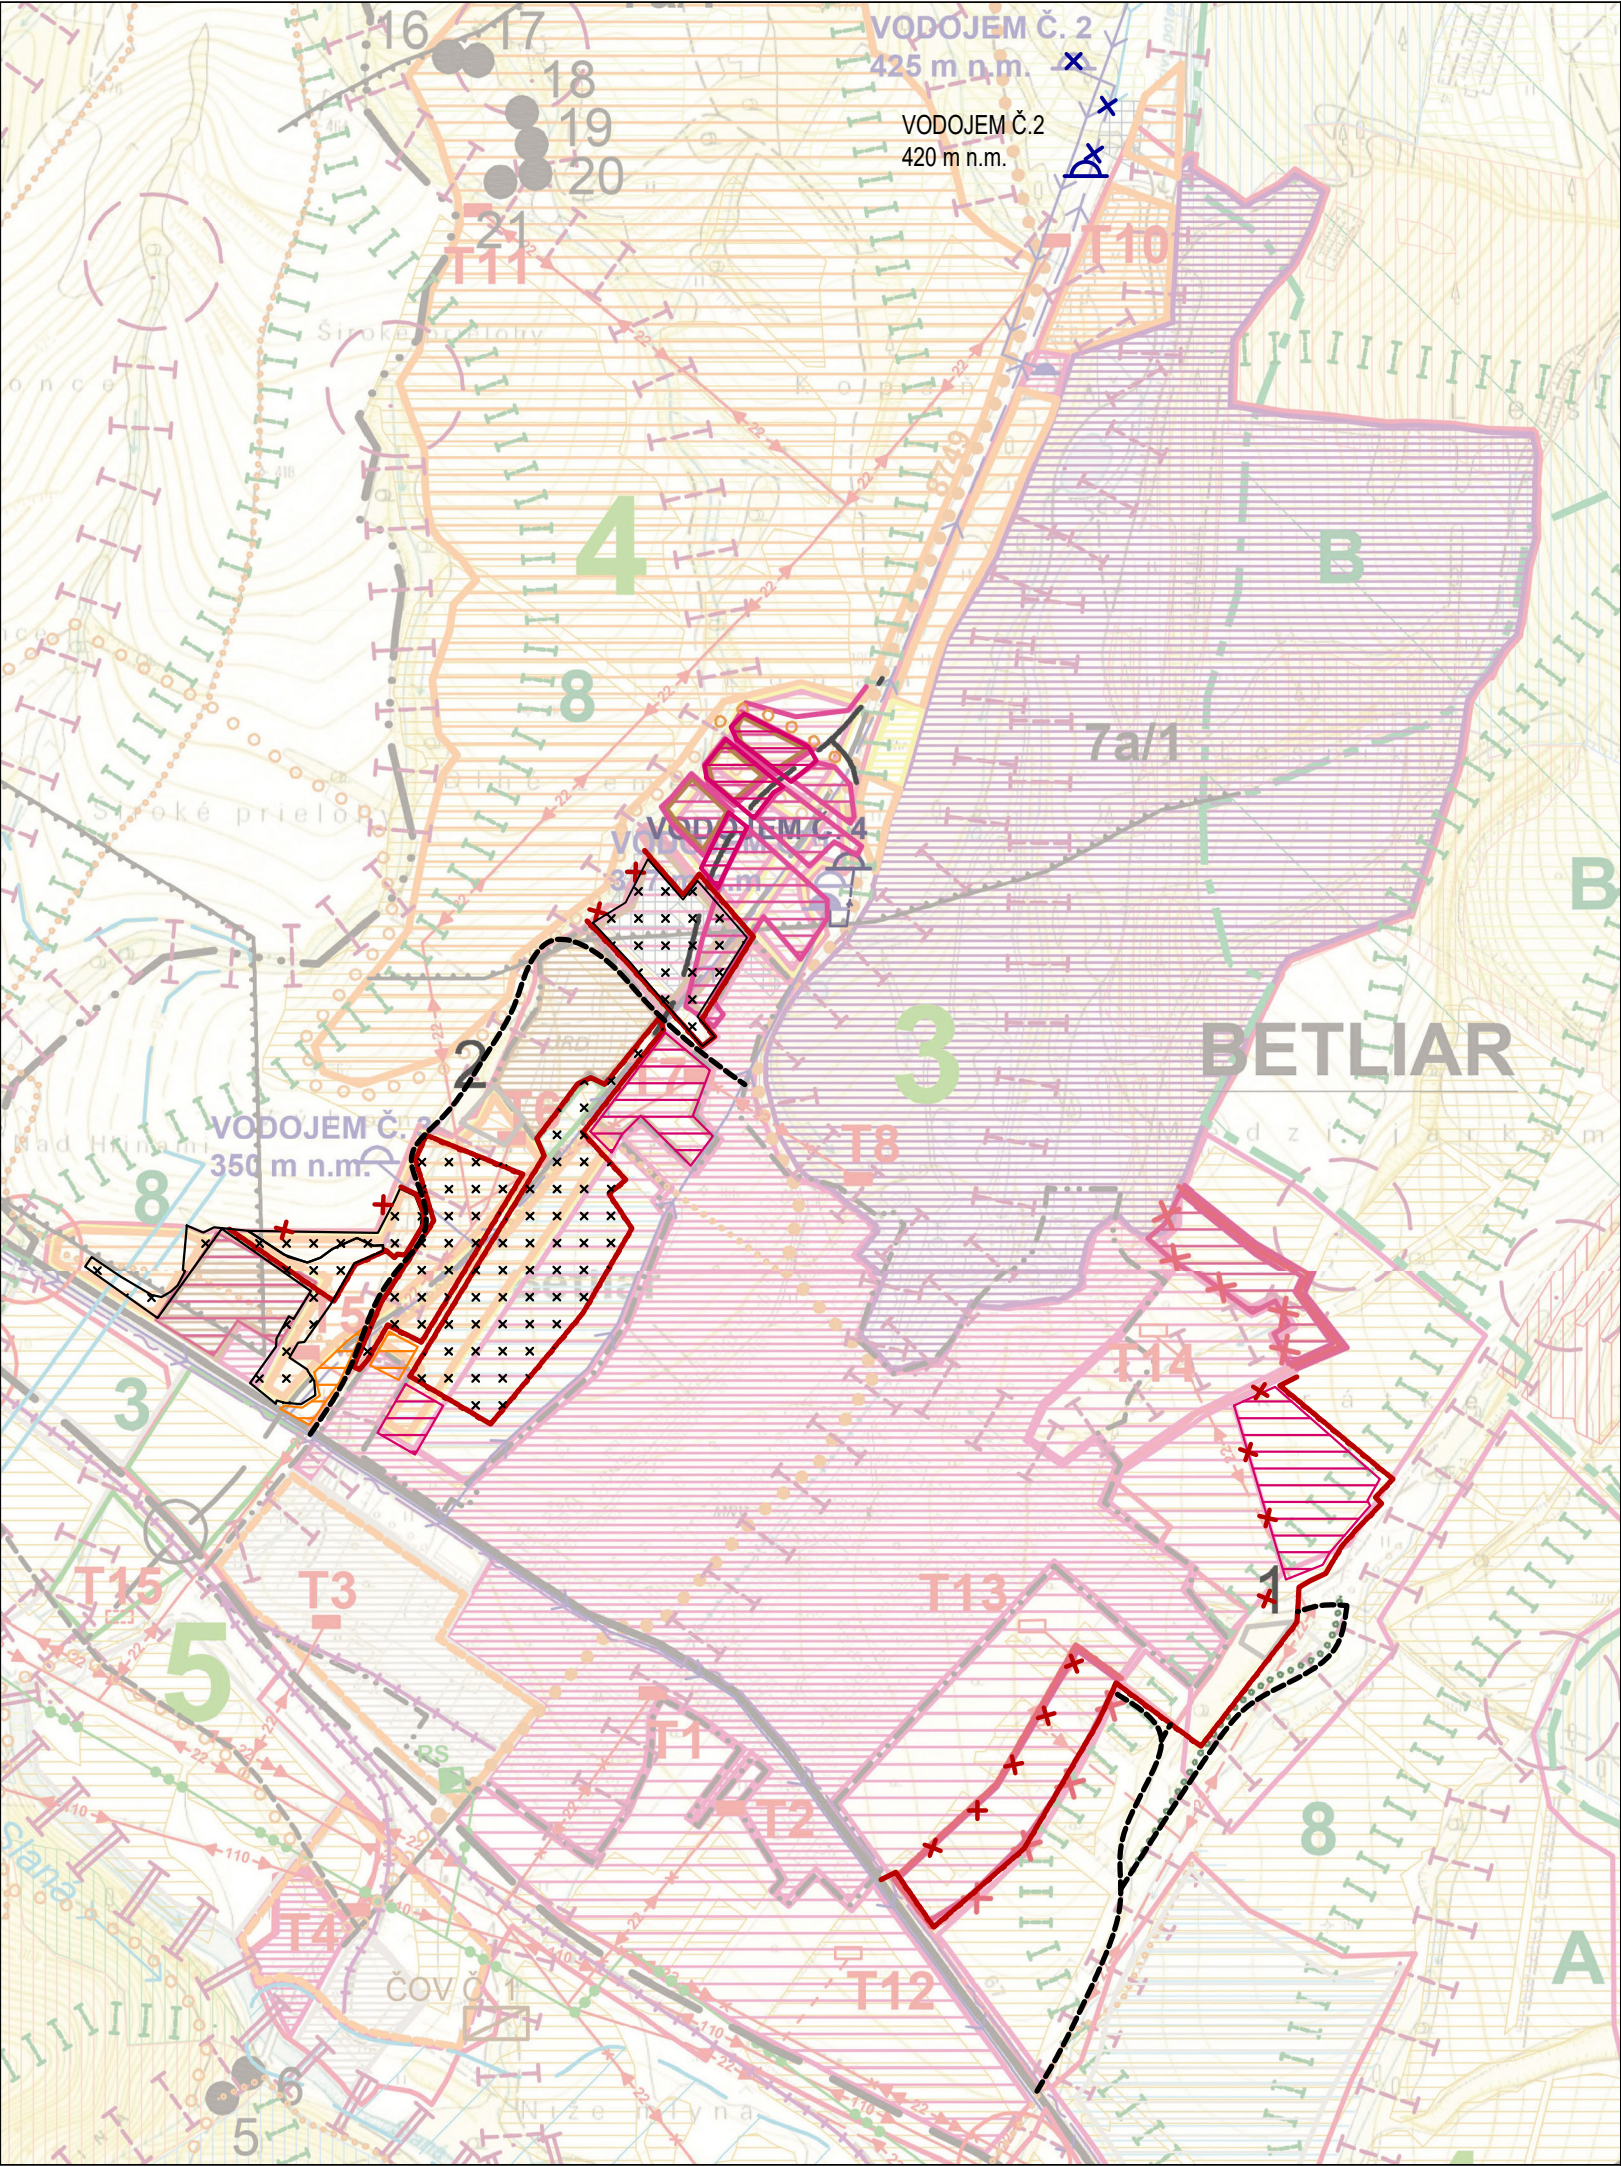

LEGENDA:

OSÍDLENIE:


STAV	NÁVRH	
		Hranica zastavitelnosti územia obce
		Zrušenie hranice zastavitelnosti územia
		Plochy osídlenia
		Zrušenie schválených plôch osídlenia
		Plochy rekreácie a športu

DOPRAVA:

STAV	NÁVRH	
		Dôležité miestne cestné komunikácie

VODNÉ HOSPODÁRSTVO:

STAV	NÁVRH	
		Vodojem
		Zrušenie časti navrhovaného privádzacieho vodovodu

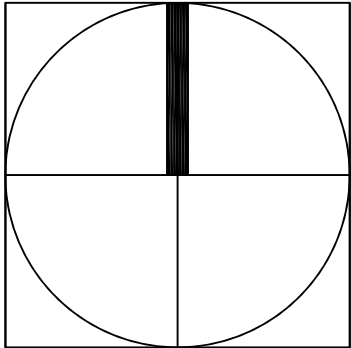

ZMENY A DOPLNKY Č. 7 ÚZEMNÉHO PLÁNU OBCE BETLIAR		
OBJEDNÁVATEĽ :	Obec Betliar	
ZODPOVEDNÝ PROJEKTANT :	Ing. arch Mariana Šimková, REVITAL PROJECT	
ODBORNÍ PROJEKTANTI A KONSULTANTI :	Ing. Marián Pekarovič, Ing. Július Furmaník, Ing. Jaroslav Lipták, Ing. Michal Nagy	
MIERKA= 1 : 10 000	FORMÁT: 2 x A4	DÁTUM : november 2024
KOMPLEXNÝ NÁVRH KATASTRÁLNEHO ÚZEMIA OBCE, OCHRANA PRÍRODY A TVORBA KRAJINY		VÝKRES Č. 6