


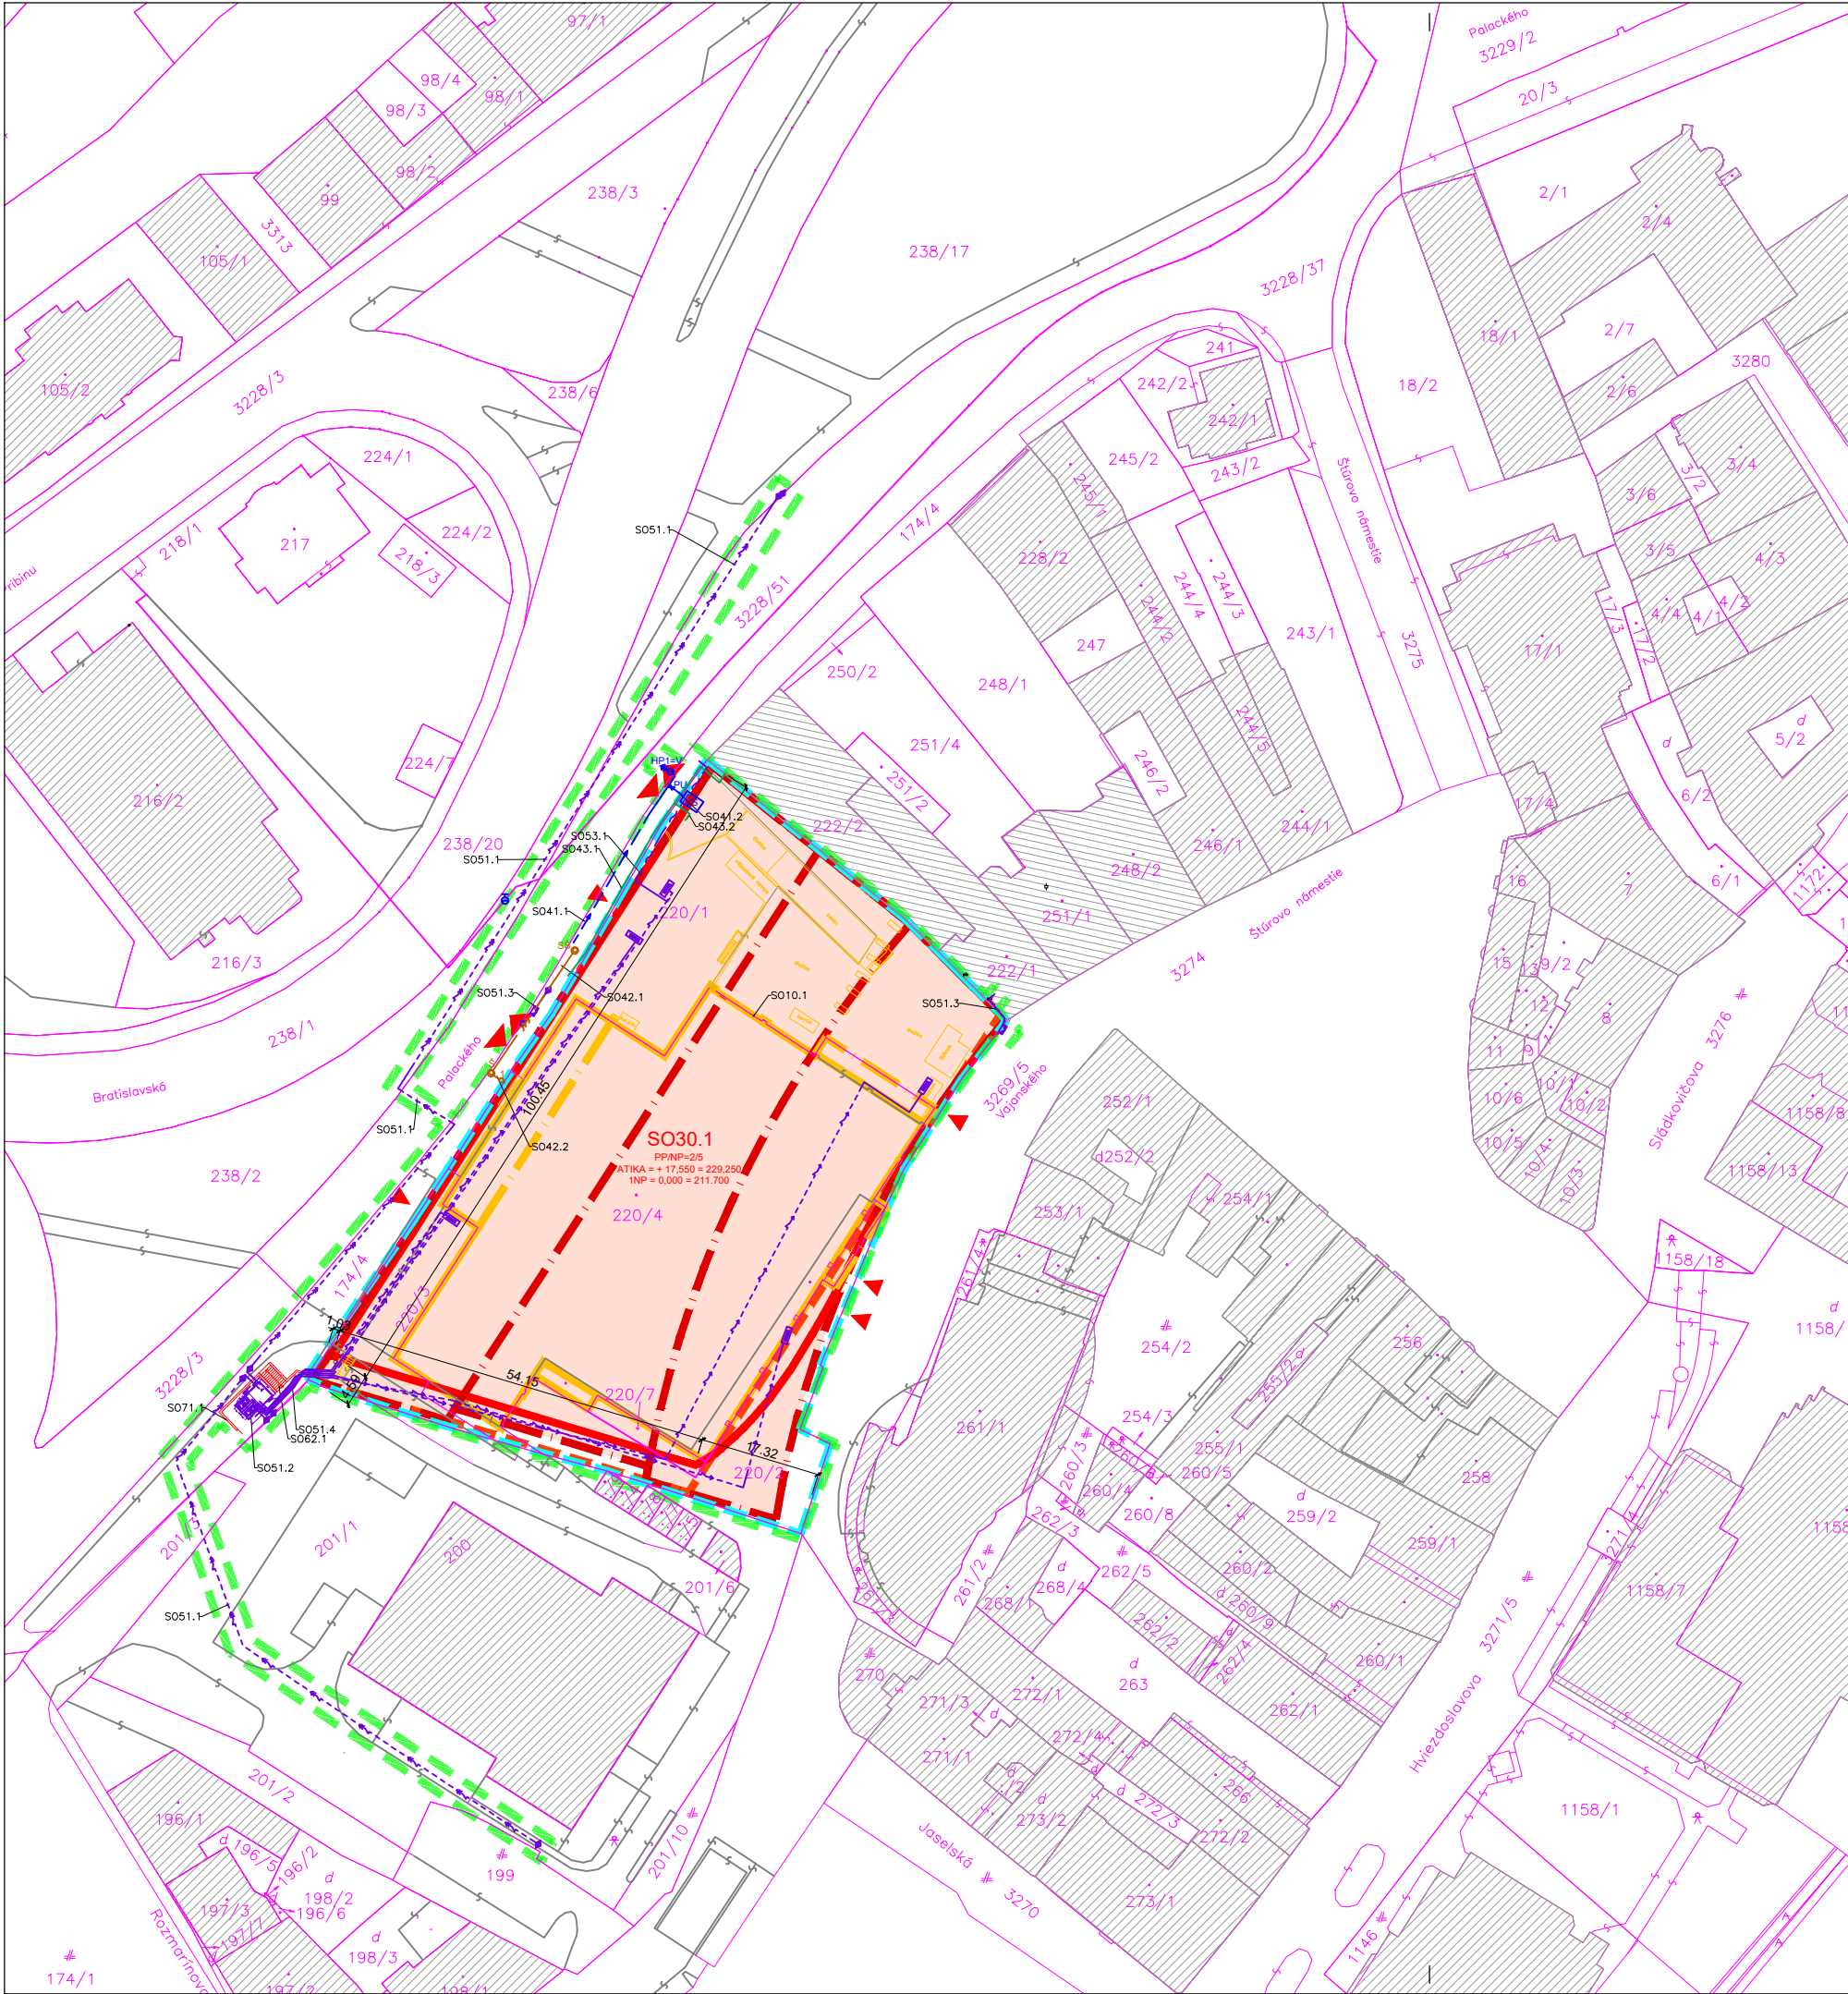

LEGENDA SÍTÍ TECHNICKÉ INFRASTRUKTURY:

NOVÉ SÍTĚ	POPIS
	VODOVOD A KANALIZACE:
	VODOVOD
	RETENČNÍ NÁDRŽ
	AKUMULAČNÍ NÁDRŽ
	HYDRANT NADZEMNÍ
	HYDRANT ZEMNÍ
	POŽÁRNÍ NÁDRŽ
	REVIZNÍ ŠACHTA
	KANALIZACE JEDNOTNÁ
	KANALIZACE SPLAŠKOVÁ
	KANALIZACE DEŠŤOVÁ
	ULIČNÍ VPUŤ
	PLYNOVOD:
	PLYNOVOD NTL
	PLYNOVOD STL
	ZEMNÍ VRTY:
	TRASA PRIMÁRNÍHO OKRUHU T.Č.
	ZEMNÍ VRT
	ELEKTRO SILNOPROUD:
	KABELY VN
	KABELY NN
	KABELY NN - NADZEMNÍ VEDENÍ
	KABELOVÁ SKŘÍŇ
	TRAFOSTANICE
	AUTONABÍJEČKY
	STOŽÁR NADZEMNÍHO VEDENÍ
	KABEL VEŘEJNÉHO OSVĚTLENÍ
	ROZVADĚČ VEŘEJNÉHO OSVĚTLENÍ
	SVÍTIDLA VEŘEJNÉHO OSVĚTLENÍ
	SLABOPROUDÉ SYSTÉMY:
	KABEL METALICKÝ
	KABEL METALICKÝ - NEZAMĚŘENÝ
	KABEL METALICKÝ - NADZEMNÍ VEDENÍ
	SKŘÍŇ RACK
	CHRÁNIČKA

POZN.: NENÍ-LI UVEDENO JINAK, JEDNÁ SE O PODZEMNÍ SÍTĚ

LEGENDA

- PRIOR - STÁVAJÍCÍ STAV / BOURÁNÍ
- STÁVAJÍCÍ STAVEBNÍ OBJEKTY
- PARCELNÍ ČÍSLO
- HRANICE POZEMKU
- HRANICE POZEMKU - VNITŘNÍ KRESBA
- HRANICE POZEMKU V MAJETKU INVESTORA
- HRANICE ŘEŠENÉHO ÚZEMÍ/ DOČASNÉHO ZÁBORU
- POPIŠ NAVRHOVANÝCH NOVÝCH STAVEBNÍCH OBJEKTŮ
- STAVEBNÍ OBJEKT
- POČET NADZEMNÍCH/ PODZEMNÍCH PODLAŽÍ
- MAX. VÝŠKA
- VÝŠKY V METRECH N.M. BpV
- NOVÉ NAVRHOVANÉ OBJEKTY (BARVA VÝPLNĚ DLE POVRCHU)
- ZASTAVĚNÁ PLOCHA (POD A NAD TERÉNEM)
- NAVRŽENÝ OBJEKT - PRŮMĚT 1.NP
- NAVRŽENÝ OBJEKT - PRŮMĚT 2.NP
- OBRYŠ OBJEKTŮ POD ÚROVNÍ TERÉNU

VSTUPY A VJEZDY

- HLAVNÍ VSTUPY DO OBJEKTU
- VJEZD / VÝJEZD PARKING / ZÁSOBOVÁNÍ

Objektová soustava			
Označení objektu	Obsah - popis	Popis	Stávající čísla pozemků dle KN
Pozemné stavebné objekty			
SO10.1	Odstárenie súčasných stavieb OD Prior		220/4
SO20.1	Demolácia, príprava územia, HTÚ		220/1, 220/2, 220/3, 220/7
SO30.1	Polyfunkčný objekt Prior Trenčín		220/1, 220/2, 220/3, 220/4, 220/7
Inženýrské objekty			
SO41.1	Predĺženie vodovodu	HD-PE D160x9,5 - 28m, HYDRANT HV DN 100	174/4, 3228/37
SO41.2	Prípojka vodovodu	HD-PE D110x6,6 - 5m, PŘÍPOJKOVÝ UZÁVER + vŠ	220/1, 174/4
SO42.1	Preložka kanalizácie	KG2000PP DN300-21m, ŠACHTA DN1000, SŠ DN1000	174/4
SO42.2	Prípojka kanalizácie zmiešaných odpadových vôd	KG2000PP DN250 - 2m, ŠACHTA PP 630	174/4, 220/4
SO43.1	Preložka plynovodu	HD-PE D90x5,4 - 37m, HD-PE D32x3,0 - 6m	174/4, 220/1
SO43.2	Prípojka plynovodu	HD-PE D90x5,4 -7m	220/1
SO51.1	Preložka káblov VN		201/1, 201/3, 174/4, 3228/37, 238/2, 238/17, 3228/51
SO51.2	Preložka trafostanice	TS EH5 2x630 kVA	174/4
SO51.3	Preložka NN		174/4, 222/1, 3269/5
SO51.4	Prípojka NN		174/4, 220/3
SO52.1	Areálové vonkajšie osvetlenie		
SO52.2	Vonkajšie informačný signalizačný systém (parkovani)		220/1
SO53.1	Preložka prípojky slaboprádu		220/1, 174/4
SO61.1	Komunikácia ul. Palackého		
SO61.2	Spevnené plochy		
SO62.1	Vonkajšie schodisko		174/4
SO71.1	Oporný múr		174/4
SO81.1	Drobná architektúra		
SO82.1	Sadové úpravy		
SO91.1	GZS (glob. zariadenie staveniska)		

POZNÁMKY:

- POLOHA JEDNOTLIVÝCH SÍTÍ PŘEVZATA Z PODKLADŮ JEDNOTLIVÝCH SPRÁVCŮ SÍTÍ.
- V PŘÍPADĚ KABELOVODŮ NEBO VEDENÍ VĚTŠÍHO POČTU KABELŮ V JEDNÉ TRASE JE ZNÁZORNĚNA POUZE TRASA.
- PŘED ZAPOČETÍM VÝKOPOVÝCH PRACÍ PŘIZVE GDS JEDNOTLIVÉ SPRÁVCE SÍTÍ, KTERÍ OVĚŘÍ A VYTÝČÍ SKUTEČNOU POLOHU SÍTÍ.
- PŘESNÁ SPECIFIKACE HRANICE DOČASNÉHO ZÁBORU BUDE PŘESNĚ URČENA DLE ZÁSAD ORGANIZACE VÝSTAVBY ZPRACOVANÉ GDS.

NÁZEV AKCE/TITLE

PRIOR - TREŇČÍN

INVESTOR - OBJEDNAVATEL/CLIENT

PRIOR STRED, a.s.
Námestie SNP 2497
960 01 Zvolen, Slovensko

ARCHITEKT - GENERÁLNI PROJEKTANT/DESIGN ARCHITECT - GENERAL DESIGNER			
A8000 A8000 s. r. o. Sídlo Radniční 136/7, 370 01 České Budějovice +420 386 352 737 cb@a8000.cz ID datové schránky: bw5zmt8	A8000 s. r. o. Kancelář Vocelova 578/1, 120 00 Praha 2 +420 224 422 411 praha@a8000.cz	AUTORSKÝ TÝM	Martin Krupauer, Pavel Kvintus, Martin Sedmák, Daniel Jeništa, Michael Vojtěchovský
	A8000 s. r. o. Kancelář Lidická 26, 602 00 Brno - Střed +420 515 919 798 brno@a8000.cz	VEDOUcí PROJEKTU	Daniel Jeništa

ZPRACOVATEL PROFESNÍ ČÁSTI/INVESTIGATOR OF PROFESSIONAL PART			
A8000 A8000 s. r. o. Sídlo Radniční 136/7, 370 01 České Budějovice +420 386 352 737 cb@a8000.cz ID datové schránky: bw5zmt8	A8000 s. r. o. Kancelář Vocelova 578/1, 120 00 Praha 2 +420 224 422 411 praha@a8000.cz	AUTORIZOVANÁ OSOBA	Martin Krupauer
	A8000 s. r. o. Kancelář Lidická 26, 602 00 Brno - Střed +420 515 919 798 brno@a8000.cz	HL. ARCHITEKT PROJEKTU	Daniel Jeništa
		HL. INŽENÝR PROJEKTU	Petr Houška
		VYPRACOVAL	Michal Sikora

STAVEBNÍ OBJEKT/ CONSTRUCTION OBJECT	NÁZEV STAVEBNÍHO OBJEKTU/CONSTRUCTION OBJECT'S NAME	ČÍSLO PARÉ/ DOCUMENT SET NUMBER
ČÁST DOKUMENTACE/ PART OF DOCUMENTATION	NÁZEV ČÁSTI DOKUMENTACE/PART OF DOCUMENTATION'S NAME	
B	GRAFICKÁ ČÁŠŤ - SITUÁCIE	

PODLAŽÍ/NIVELETA FLOOR/LEVEL	NÁZEV VÝKRESU/DRAWING NAME	ZÓNA/ZONE
	SITUÁCIA ŠIRŠÍCH VZŤAHOV	

FÁZE PD/PHASE OF PD DUR - dokumentace pro vydání územního rozhodnutí	ČÍSLO ZAKÁZKY/CONTRACT NO. 19030122	MĚŘÍTKO/SCALE 1:1000	FORMÁT/PAPER SIZE 4xA4	DATUM/DATE 2023/08
--	--	-------------------------	---------------------------	-----------------------

KÓD VÝKRESU/REF.CAD				
FÁZE PD/PHASE OF PD TD-DURSP	STAVEBNÍ OBJEKT/ CONSTRUCTION OBJECT -	ČÁST DOKUMENTACE/ PART OF DOCUMENTATION B	KÓD PROFESE/ PROFESSIONAL PART CODE -	ORIENTAČNÍ ČÍSLO/ NUMBER OF DRAWING B.01
			KÓD NÁZVU VÝKRESU/ DRAWING NAME'S CODE SIT-KAT	ČÍSLO REVIZE/ NO. OF REVISION 00