




POHĽAD SEVEROZÁPADNÝ

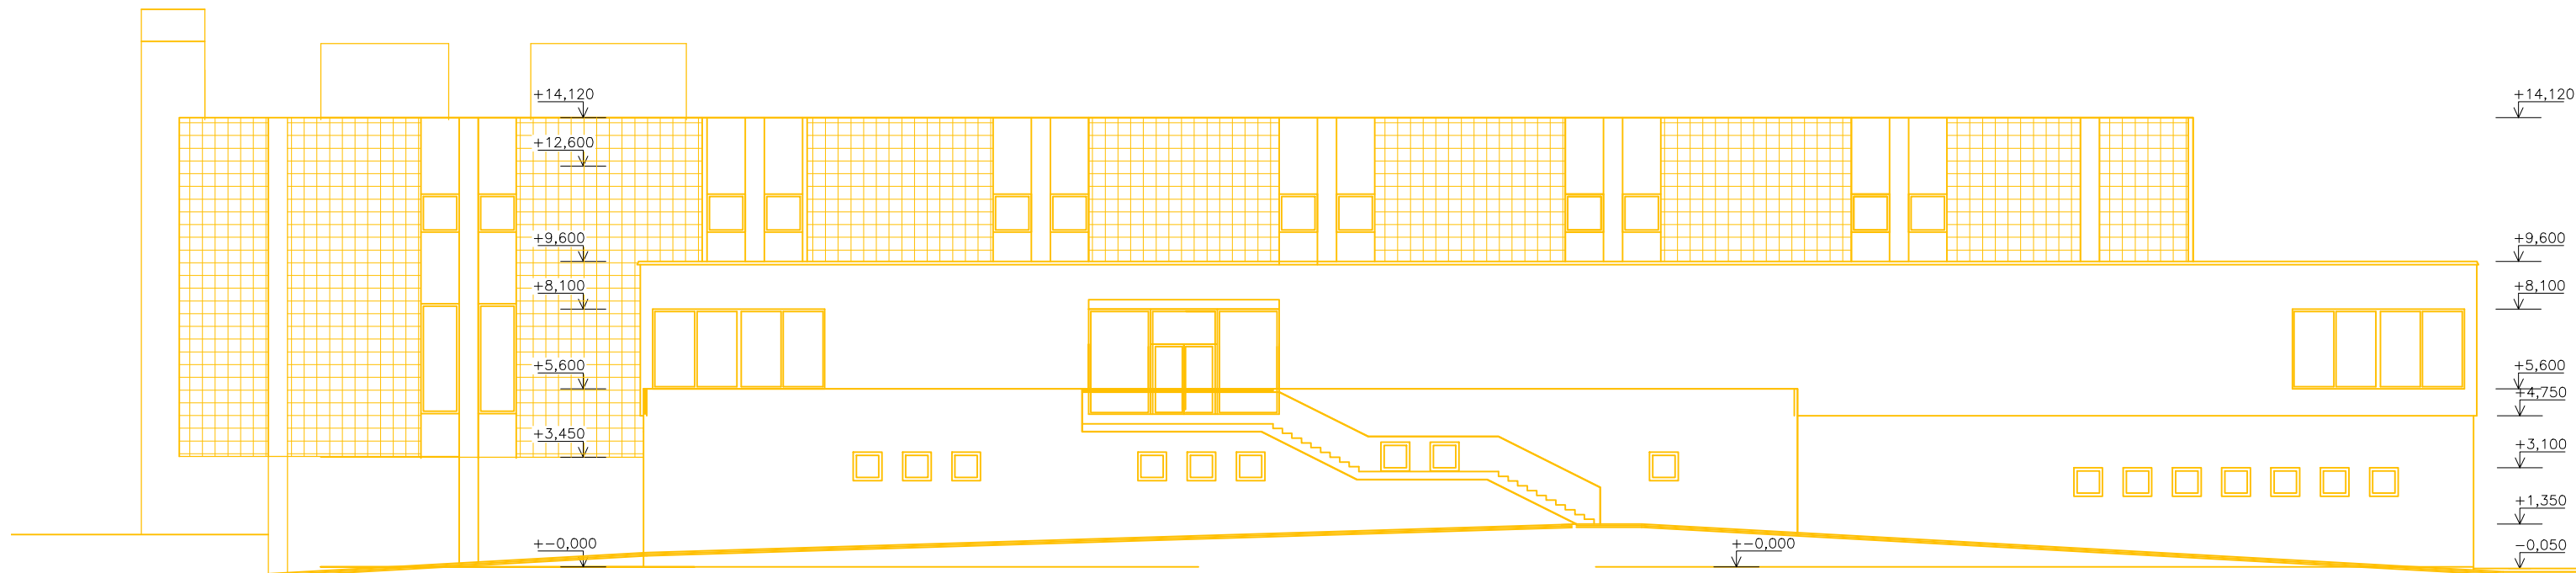



POHĽAD SEVEROVÝCHODNÝ

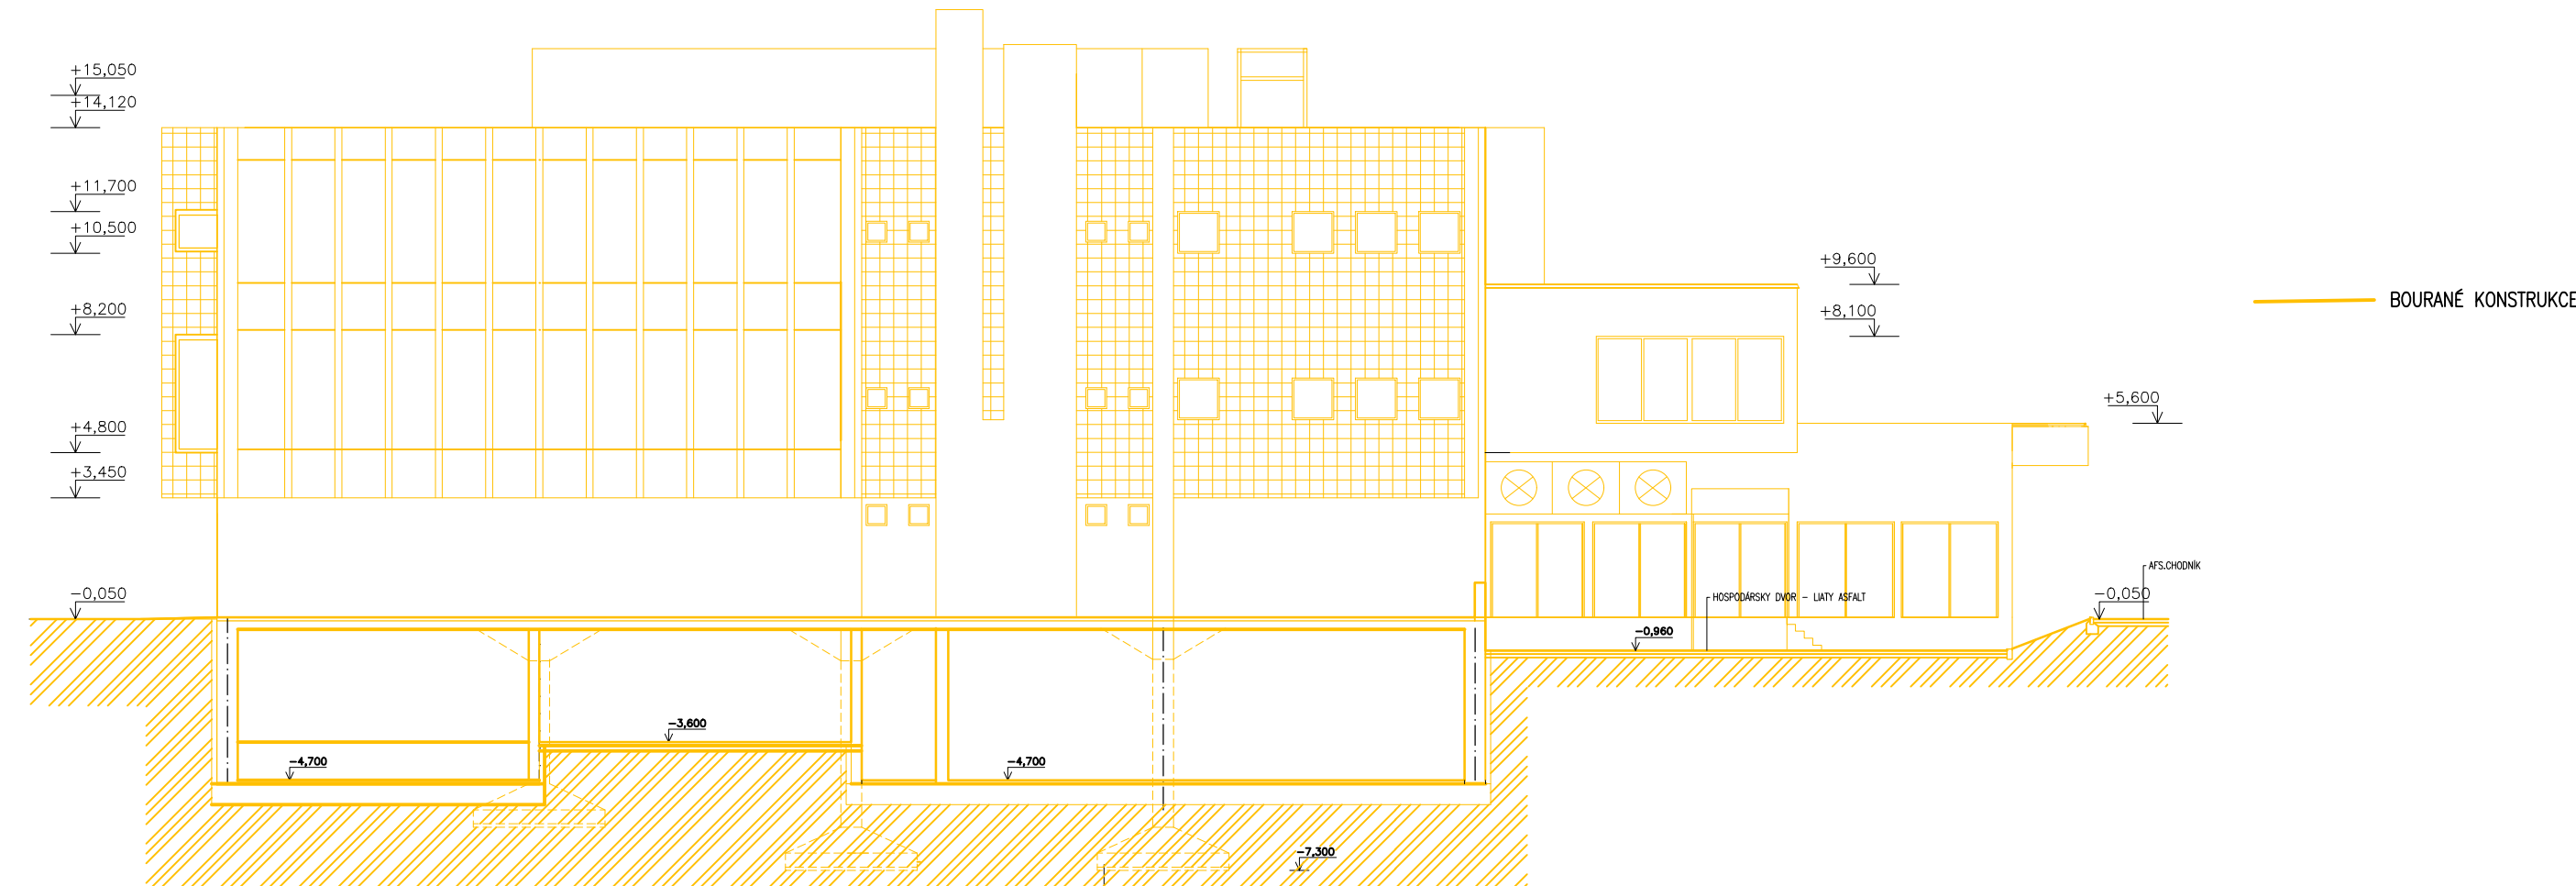

POHĽAD JUHOVÝCHODNÝ

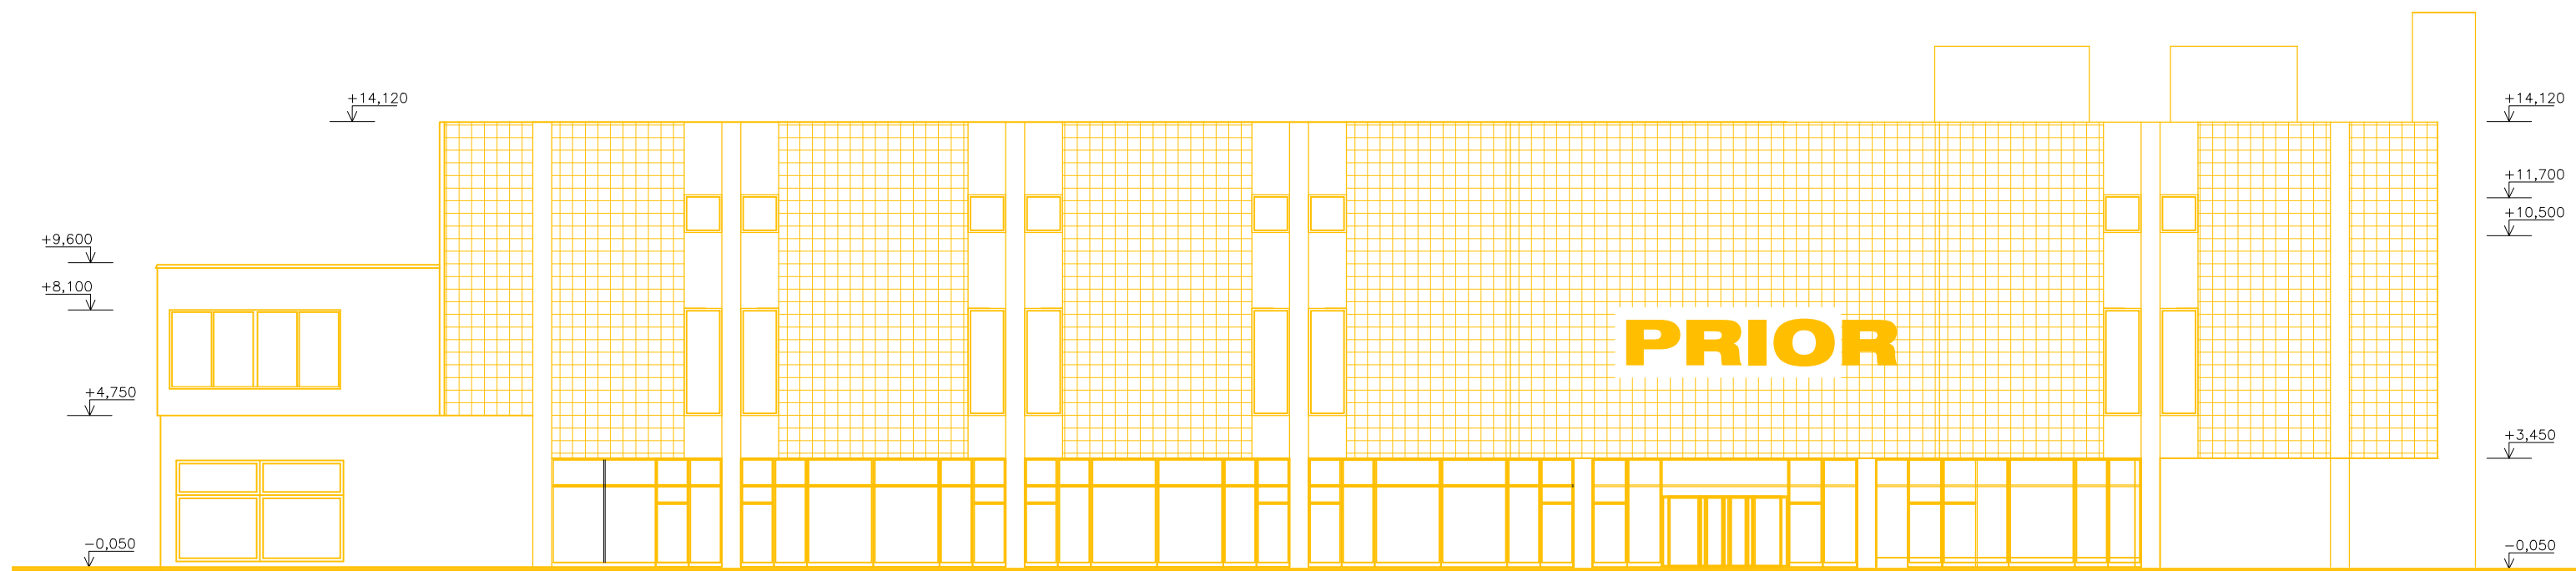

POHĽAD JUHOZÁPADNÝ

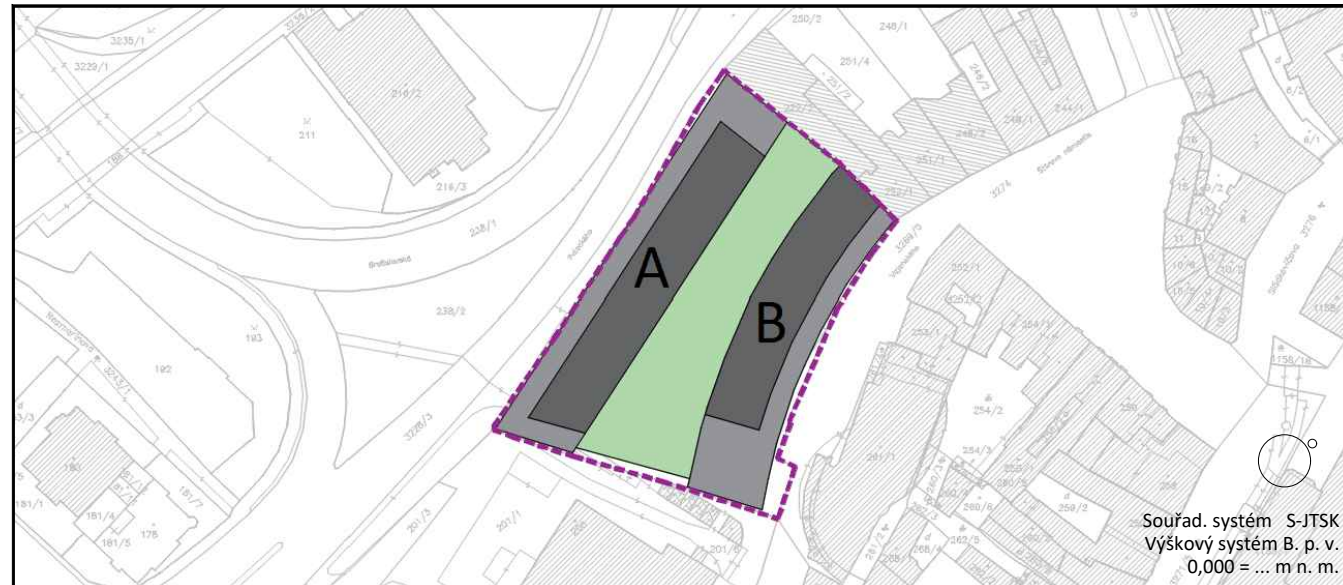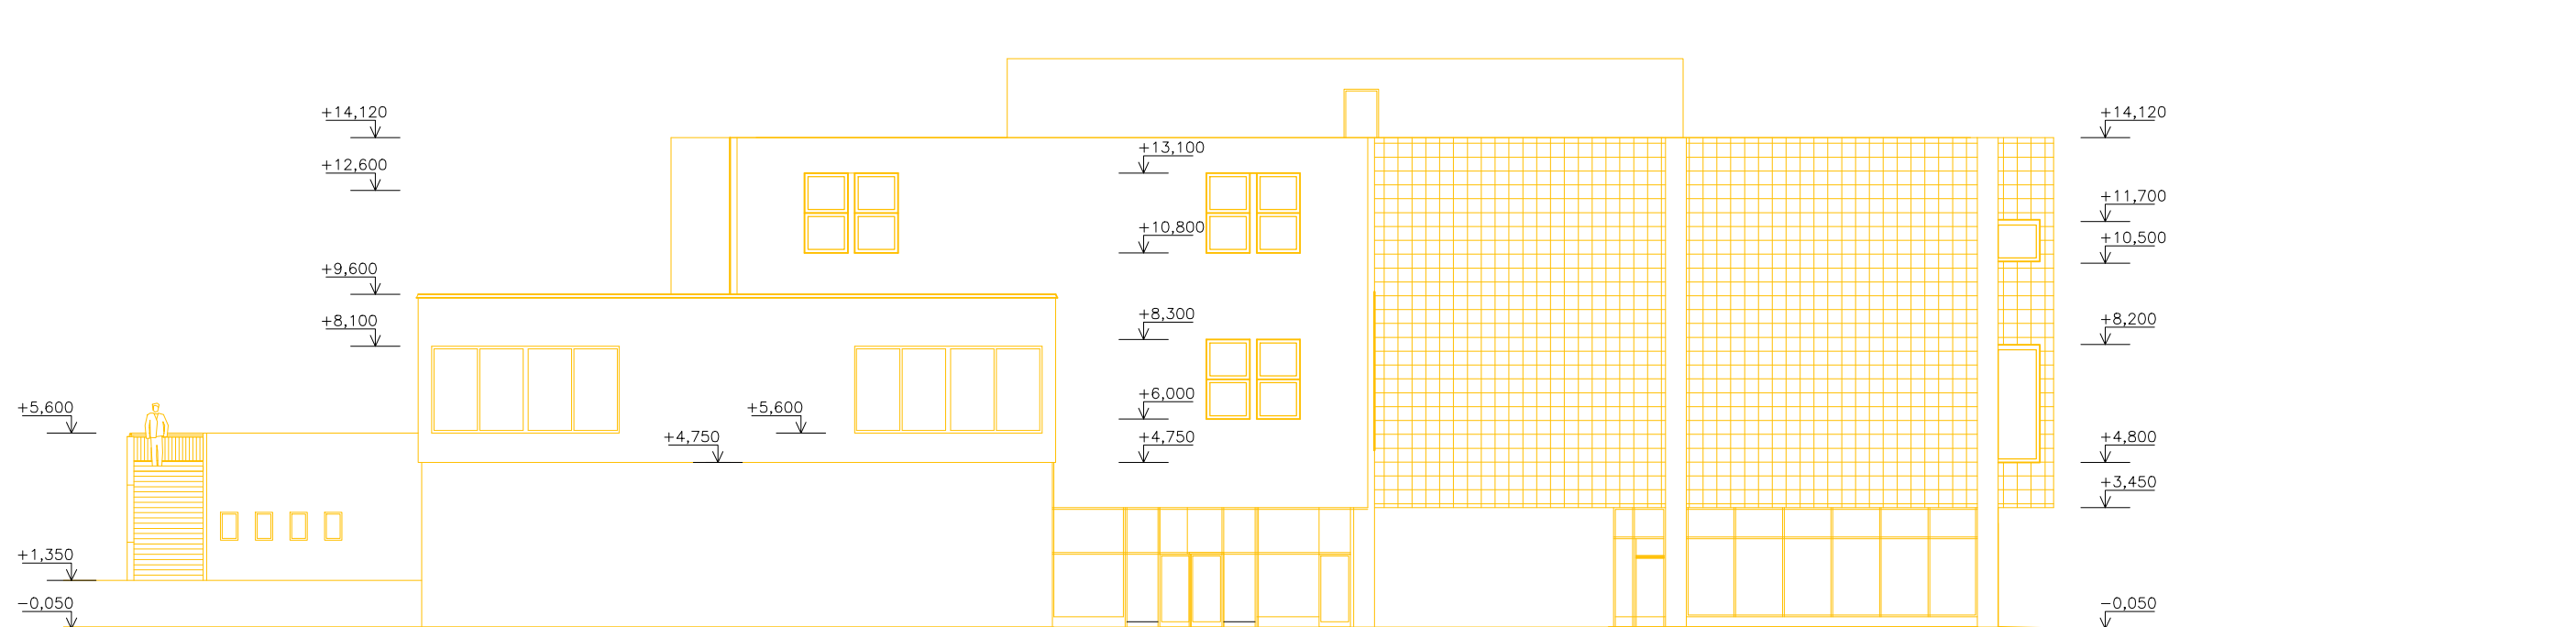

NÁZEV AKCE/TITLE	
PRIOR - TREŇČÍN	
INVESTOR - OBJEDNAVATEL/CLIENT	
PRIOR STRED, a.s.	
Námestie SNP 2497 960 01 Zvolen, Slovensko	

ARCHITEKT - GENERÁLNI PROJEKTANT/DESIGN ARCHITECT - GENERAL DESIGNER			
A8000 s. r. o. Sídlo Radniční 136/7, 370 01 České Budějovice +420 386 352 737 cb@a8000.cz ID datové schránky: bw5zmt8	A8000 s. r. o. Kancelář Vocelova 578/1, 120 00 Praha 2 +420 224 422 411 praha@a8000.cz	AUTORSKÝ TÝM	Martin Krupauer, Pavel Kvintus, Martin Sedmák, Daniel Jeništa, Michael Vojtěchovský
			Daniel Jeništa

ZPRACOVATEL PROFESNÍ ČÁSTI/INVESTIGATOR OF PROFESSIONAL PART			
A8000 s. r. o. Sídlo Radniční 136/7, 370 01 České Budějovice +420 386 352 737 cb@a8000.cz ID datové schránky: bw5zmt8	A8000 s. r. o. Kancelář Vocelova 578/1, 120 00 Praha 2 +420 224 422 411 praha@a8000.cz	AUTORIZOVANÁ OSOBA	Martin Krupauer
		HL. ARCHITEKT PROJEKTU	Daniel Jeništa
		HL. INŽENÝR PROJEKTU	Petr Houška
		VYPRACOVAL	Michal Sikora

STAVBNÍ OBJEKT/ CONSTRUCTION OBJECT	NÁZEV STAVBNÍHO OBJEKTU/CONSTRUCTION OBJECT'S NAME	ČÍSLO PÁREJ/ DOCUMENT SET NUMBER
SO10.1		
ČÁST DOKUMENTACE/ PART OF DOCUMENTATION	NÁZEV ČÁSTI DOKUMENTACE/PART OF DOCUMENTATION'S NAME	
C.01	ODSTRÁNENIE SÚČASNÉ STAVBY OD PRIOR	

PODLAŽÍ/NÍVEĽA FLOOR/LEVEL	NÁZEV VÝKRESU/DRAWING NAME	ZÓNA/ZONE
	POHĽADY	

FÁZE PD/PHASE OF PD	ČÍSLO ZAKÁZKY/CONTRACT NO.	MĚŘÍTKO/SCALE	FORMÁT/PAPER SIZE	DATUM/DATE
DUR - dokumentace pro vydání územního rozhodnutí	19030122	1:200	5xA4	2023/08

KÓD VÝKRESU/REF.CAD	FÁZE PD/PHASE OF PD	STAVBNÍ OBJEKT/ CONSTRUCTION OBJECT	ČÁST DOKUMENTACE/ PART OF DOCUMENTATION	KÓD PROFESE/ PROFESSIONAL PART CODE	ORIENTAČNÍ ČÍSLO/ NUMBER OF DRAWING	KÓD NÁZVU VÝKRESU/ DRAWING NAME'S CODE	ČÍSLO REVIZE/ NO. OF REVISION
TD-DURSP	SO10.1	C.01	-	C.01.07	-	00	