


Číslo místnosti	Název	Plocha
A1		
54	Uklídková místnost	3,71 m ²
		3,71 m ²
51	Schodiště	21,16 m ²
52	Chodba	5,83 m ²
53	Chodba	39,06 m ²
		66,05 m ²
		69,76 m ²
A2		
54	Uklídková místnost	4,59 m ²
		4,59 m ²
51	Schodiště	21,16 m ²
52	Chodba	5,83 m ²
53	Chodba	42,39 m ²
		69,38 m ²
		73,97 m ²
A501		
01	Chodba	7,51 m ²
02	Obývací pokoj	33,82 m ²
03	Ložnice	20,16 m ²
05	Ložnice	15,52 m ²
06	Koupelna	4,42 m ²
		81,43 m ²
07	Terasa	136,59 m ²
		136,59 m ²
		218,02 m ²
A502		
01	Chodba	9,12 m ²
02	Ložnice	14,43 m ²
03	Ložnice	14,46 m ²
04	Obývací pokoj	27,56 m ²
05	Koupelna	5,40 m ²
06	WC	1,80 m ²
		72,35 m ²
07	Terasa	53,22 m ²
		53,22 m ²
		125,57 m ²
A503		
01	Chodba	12,59 m ²
02	Koupelna	5,20 m ²
03	WC	1,82 m ²
04	Koupelna	3,57 m ²
05	Ložnice	17,78 m ²
06	Ložnice	15,60 m ²
07	Spíž	1,94 m ²
08	Obývací pokoj	34,08 m ²
09	Ložnice	18,89 m ²
		109,38 m ²
10	Terasa	89,95 m ²
		89,95 m ²
		199,33 m ²
A504		
01	WC	1,88 m ²
02	Spíž	2,25 m ²
03	Pokoj	13,92 m ²
04	Obývací pokoj	64,59 m ²
05	Pokoj	19,24 m ²
06	Koupelna	4,35 m ²
07	Koupelna	3,05 m ²
08	Pokoj	18,21 m ²
		107,46 m ²
09	Terasa	222,04 m ²
		222,04 m ²
		329,50 m ²
A505		
01	Chodba	12,30 m ²
02	Obývací pokoj	26,54 m ²
03	Spíž	1,58 m ²
04	Koupelna	4,05 m ²
05	Ložnice	13,86 m ²
06	Pokoj	13,86 m ²
07	Pokoj	14,00 m ²
08	Koupelna	3,66 m ²
09	WC	1,60 m ²
		91,30 m ²
10	Ložlie	7,65 m ²
		7,65 m ²
		98,95 m ²
A506		
01	Chodba	7,41 m ²
02	Obývací pokoj	31,21 m ²
03	Ložnice	15,25 m ²
04	Ložnice	13,91 m ²
05	Koupelna	4,08 m ²
06	WC	1,50 m ²
		73,36 m ²
07	Ložlie	14,71 m ²
		14,71 m ²
		88,07 m ²
A507		
01	Chodba	7,41 m ²
02	Obývací pokoj	31,21 m ²
03	Ložnice	15,25 m ²
04	Ložnice	13,91 m ²
05	Koupelna	4,08 m ²
06	WC	1,50 m ²
		73,36 m ²
07	Ložlie	14,71 m ²
		14,71 m ²
		88,07 m ²
A508		
01	Chodba	7,41 m ²
02	Obývací pokoj	31,21 m ²
03	Ložnice	15,13 m ²
04	Ložnice	13,81 m ²
05	Koupelna	4,08 m ²
06	WC	1,50 m ²
		73,25 m ²
07	Ložlie	14,26 m ²
		14,44 m ²
		87,89 m ²
A509		
01	Chodba	4,90 m ²
02	Koupelna	4,14 m ²
03	WC	1,37 m ²
04	Ložnice	12,78 m ²
05	Ložnice	14,25 m ²
06	Obývací pokoj	32,38 m ²
		69,81 m ²
07	Terasa	41,81 m ²
		41,81 m ²
		111,72 m ²

AGENDA MISTNOSTÍ - BUDOVA B		
Číslo místnosti	Název	Plocha
B1		
53	Úklidová místnost	3,26 m ²
		3,26 m ²
51	Schodiště	21,36 m ²
52	Chodba	6,76 m ²
54	Chodba	11,94 m ²
		43,86 m ²
		43,32 m ²
B2		
61	Schodiště	20,06 m ²
52	Chodba	14,47 m ²
		34,53 m ²
		34,53 m ²
B501		
	Koupelna	3,95 m ²
01	Chodba	7,83 m ²
02	Sátina	35,42 m ²
03	WC	2,04 m ²
04	Spíž	1,51 m ²
04	WC	1,49 m ²
05	Obývací pokoj	33,88 m ²
06	Chodba	5,91 m ²
07	Pokoj	16,84 m ²
08	Pokoj	17,46 m ²
09	Sátina	2,46 m ²
10	Ložnice	16,05 m ²
11	Koupelna	3,88 m ²
		18,58 m ²
12	Terasa	354,79 m ²
		354,79 m ²
		473,77 m ²
B502		
01	Chodba	5,89 m ²
02	WC	2,16 m ²
03	Koupelna	3,91 m ²
04	Pokoj	16,12 m ²
05	Obývací pokoj	25,42 m ²
06	Pokoj	14,76 m ²
07	Chodba	4,44 m ²
		72,68 m ²
08	Lodžie	7,54 m ²
		7,54 m ²
		80,23 m ²
B503		
01	Chodba	13,87 m ²
02	WC	1,53 m ²
03	Pokoj	17,85 m ²
04	Ložnice	17,37 m ²
05	Koupelna	3,54 m ²
06	Koupelna	4,37 m ²
07	Pokoj	13,80 m ²
08	Obývací pokoj	28,88 m ²
		101,01 m ²
10	Terasa	44,97 m ²
		44,97 m ²
		145,98 m ²
B504		
01	Chodba	15,42 m ²
02	Obývací pokoj	28,00 m ²
03	Spíž	1,58 m ²
04	Koupelna	3,41 m ²
05	Ložnice	15,26 m ²
06	Ložnice	13,07 m ²
07	Ložnice	13,16 m ²
08	Koupelna	5,46 m ²
09	WC	1,87 m ²
10	Chodba	2,19 m ²
		99,43 m ²
11	Balkon	6,22 m ²
		6,22 m ²
		105,65 m ²
B505		
01	Chodba	14,94 m ²
02	Chodba	2,42 m ²
03	WC	1,84 m ²
04	Koupelna	4,90 m ²
05	Ložnice	12,76 m ²
06	Ložnice	13,01 m ²
07	Obývací pokoj	25,78 m ²
08	Ložnice	16,11 m ²
09	Koupelna	3,31 m ²
10	Spíž	1,68 m ²
		98,62 m ²
11	Balkon	5,97 m ²
		5,97 m ²
		102,59 m ²
B506		
01	Chodba	12,29 m ²
02	Obývací pokoj	30,87 m ²
03	Koupelna	4,61 m ²
04	Ložnice	14,91 m ²
05	Ložnice	15,78 m ²
06	Koupelna	6,15 m ²
07	WC	1,48 m ²
		86,19 m ²
08	Terasa	63,93 m ²
		63,93 m ²
		150,12 m ²
B507		
01	Chodba	15,34 m ²
02	WC	1,64 m ²
03	Koupelna	4,98 m ²
04	Ložnice	13,35 m ²
05	Ložnice	13,90 m ²
06	Obývací pokoj	28,94 m ²
07	Ložnice	13,58 m ²
08	Koupelna	3,37 m ²
09	Spíž	1,56 m ²
		96,64 m ²
10	Terasa	75,89 m ²
		75,89 m ²
		172,53 m ²

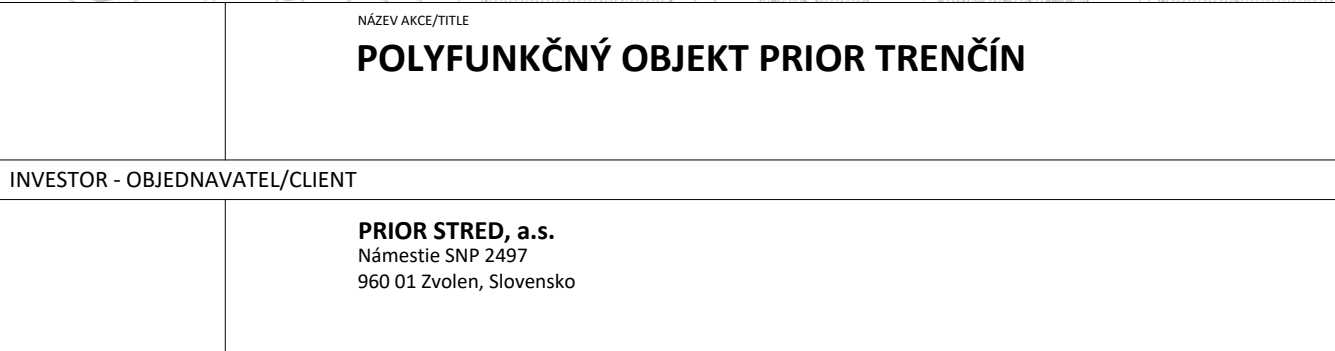

ZPRACOVATEL PROFESNÍ ČÁSTI/INVESTIGATOR OF PROFESSIONAL PART			
A8000 s. r. o. sídlo Radniční 136/7, 370 01 České Budějovice +420 386 252 737 info@a8000.cz A8000 s. r. o. Pobočka Vocelova 578/1, 120 00 Praha 2 +420 224 422 411 praha@a8000.cz	ID datové schránky: bw5em8	AUTORIZOVANÁ OSOBA	Martin Krupauer
		HL. ARCHIT. PROJEKTU	Daniel Jeništa
		HL. INŽENÝR PROJEKTU	Petr Houška
		VYPRACOVAL	Michal Sikora

POČADZ/NIVĚLETA FLOOR/LEVEL 5. NP	NÁZEV VÝKRESU/DRAWING NAME PÔDORYS 5.NP	ZÓNA/ZONE
NÁZEV FÁZE/PHASE OF PD DUR	ČÍSLO ZÁKÁŽKY/CONTRACT NO. 19030122	MĚŘÍTKO/SCALE 1:200
	FORMÁT/PAPER SIZE 10xA4	DATUM/DATE 1/24

KÓD VÝKRESU/REF.CAD						
FÁZE PD/PHASE OF PD	STAVĚBNÍ OBJEKT/ CONSTRUCTION OBJECT	ČÁST DOKUMENTACE/ PART OF DOCUMENTATION	KÓD PROFESÍ / PROFESSIONAL PART CODE	ORIENTAČNÍ ČÍSLO/ NUMBER OF DRAWING	KÓD NÁZVU VÝKRESU/ DRAWING NAME'S CODE	ČÍSLO REVIZE/ NO. OF REVISION
DUR	SO30	C.02	-		C.02.07	

Číslo miestnosti	Název	Plocha
B - TZB		
51	Technologické	12,64 m ²
52	Technologické	13,58 m ²
		26,22 m ²
		26,22 m ²