

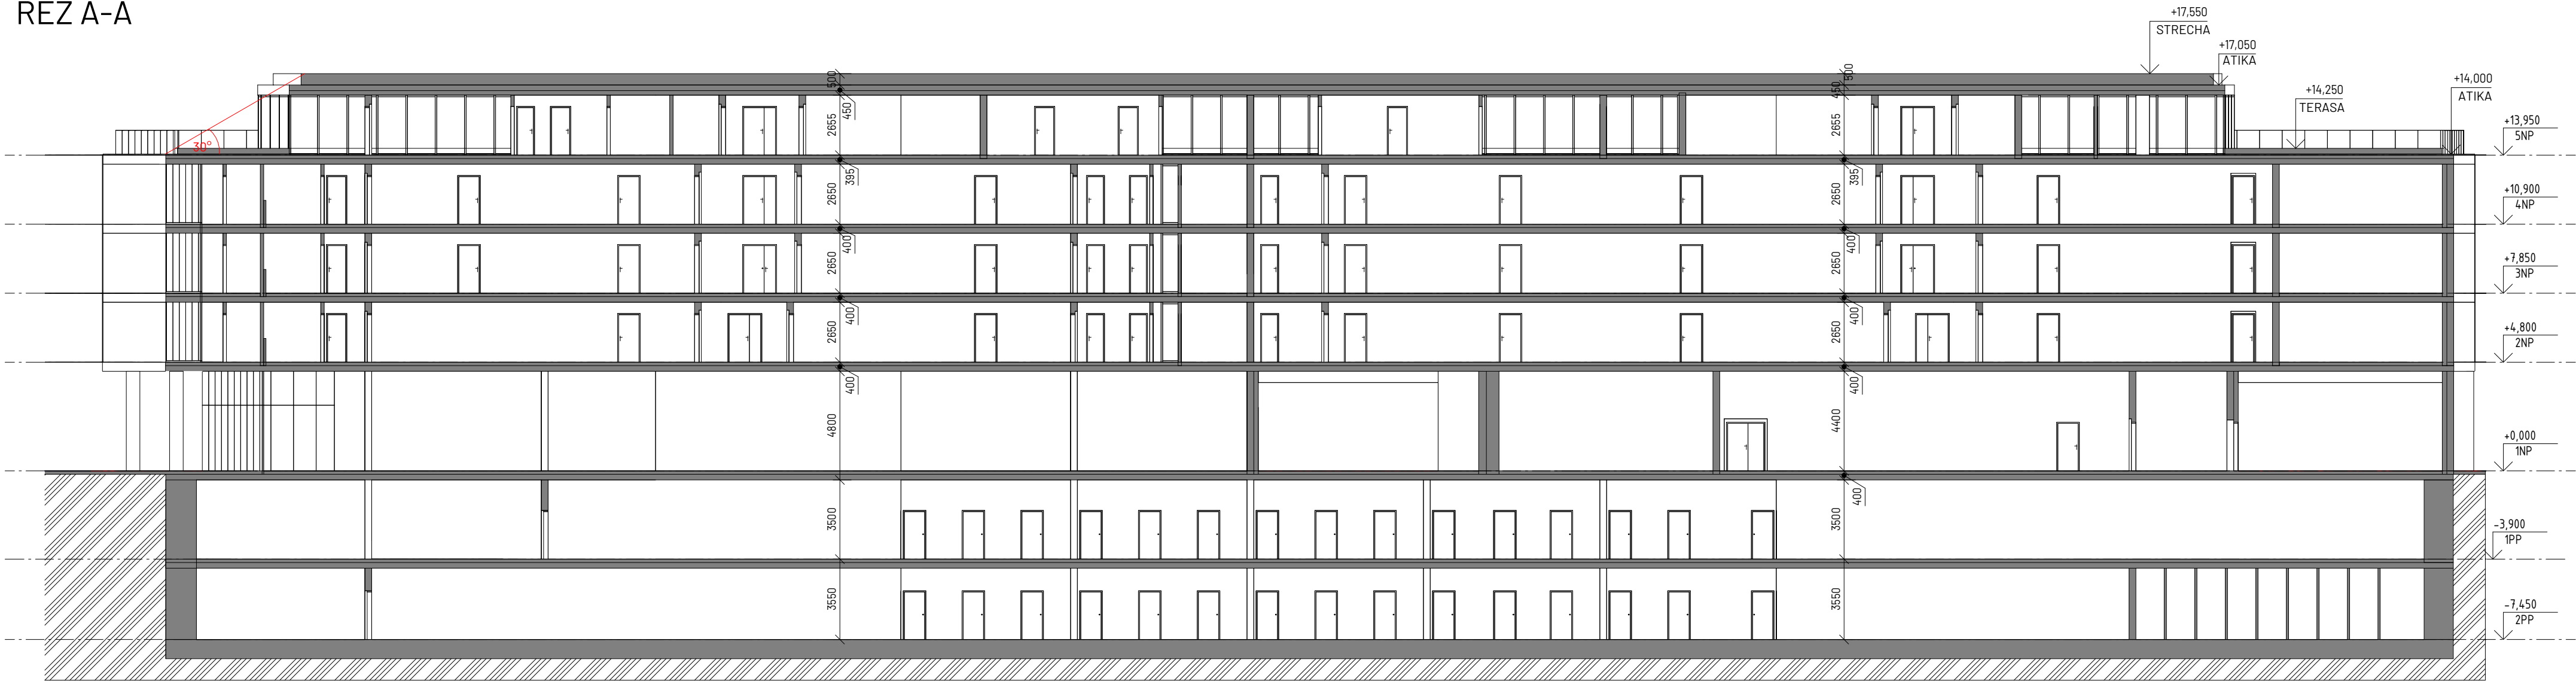


REZ A-A

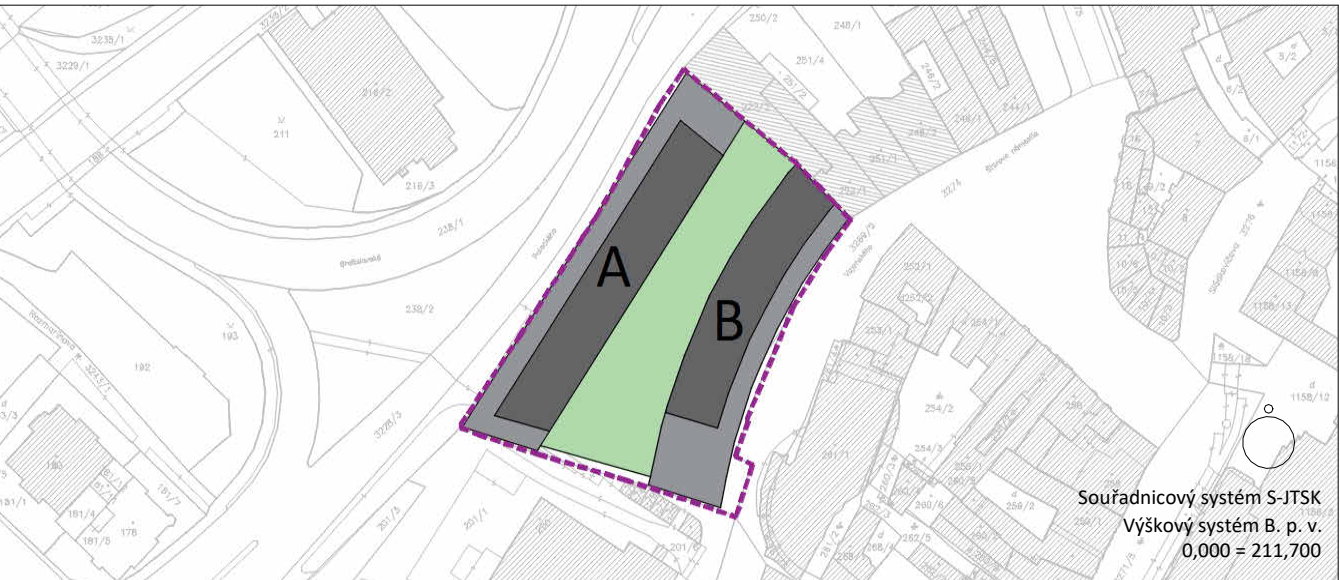

REZ B-B

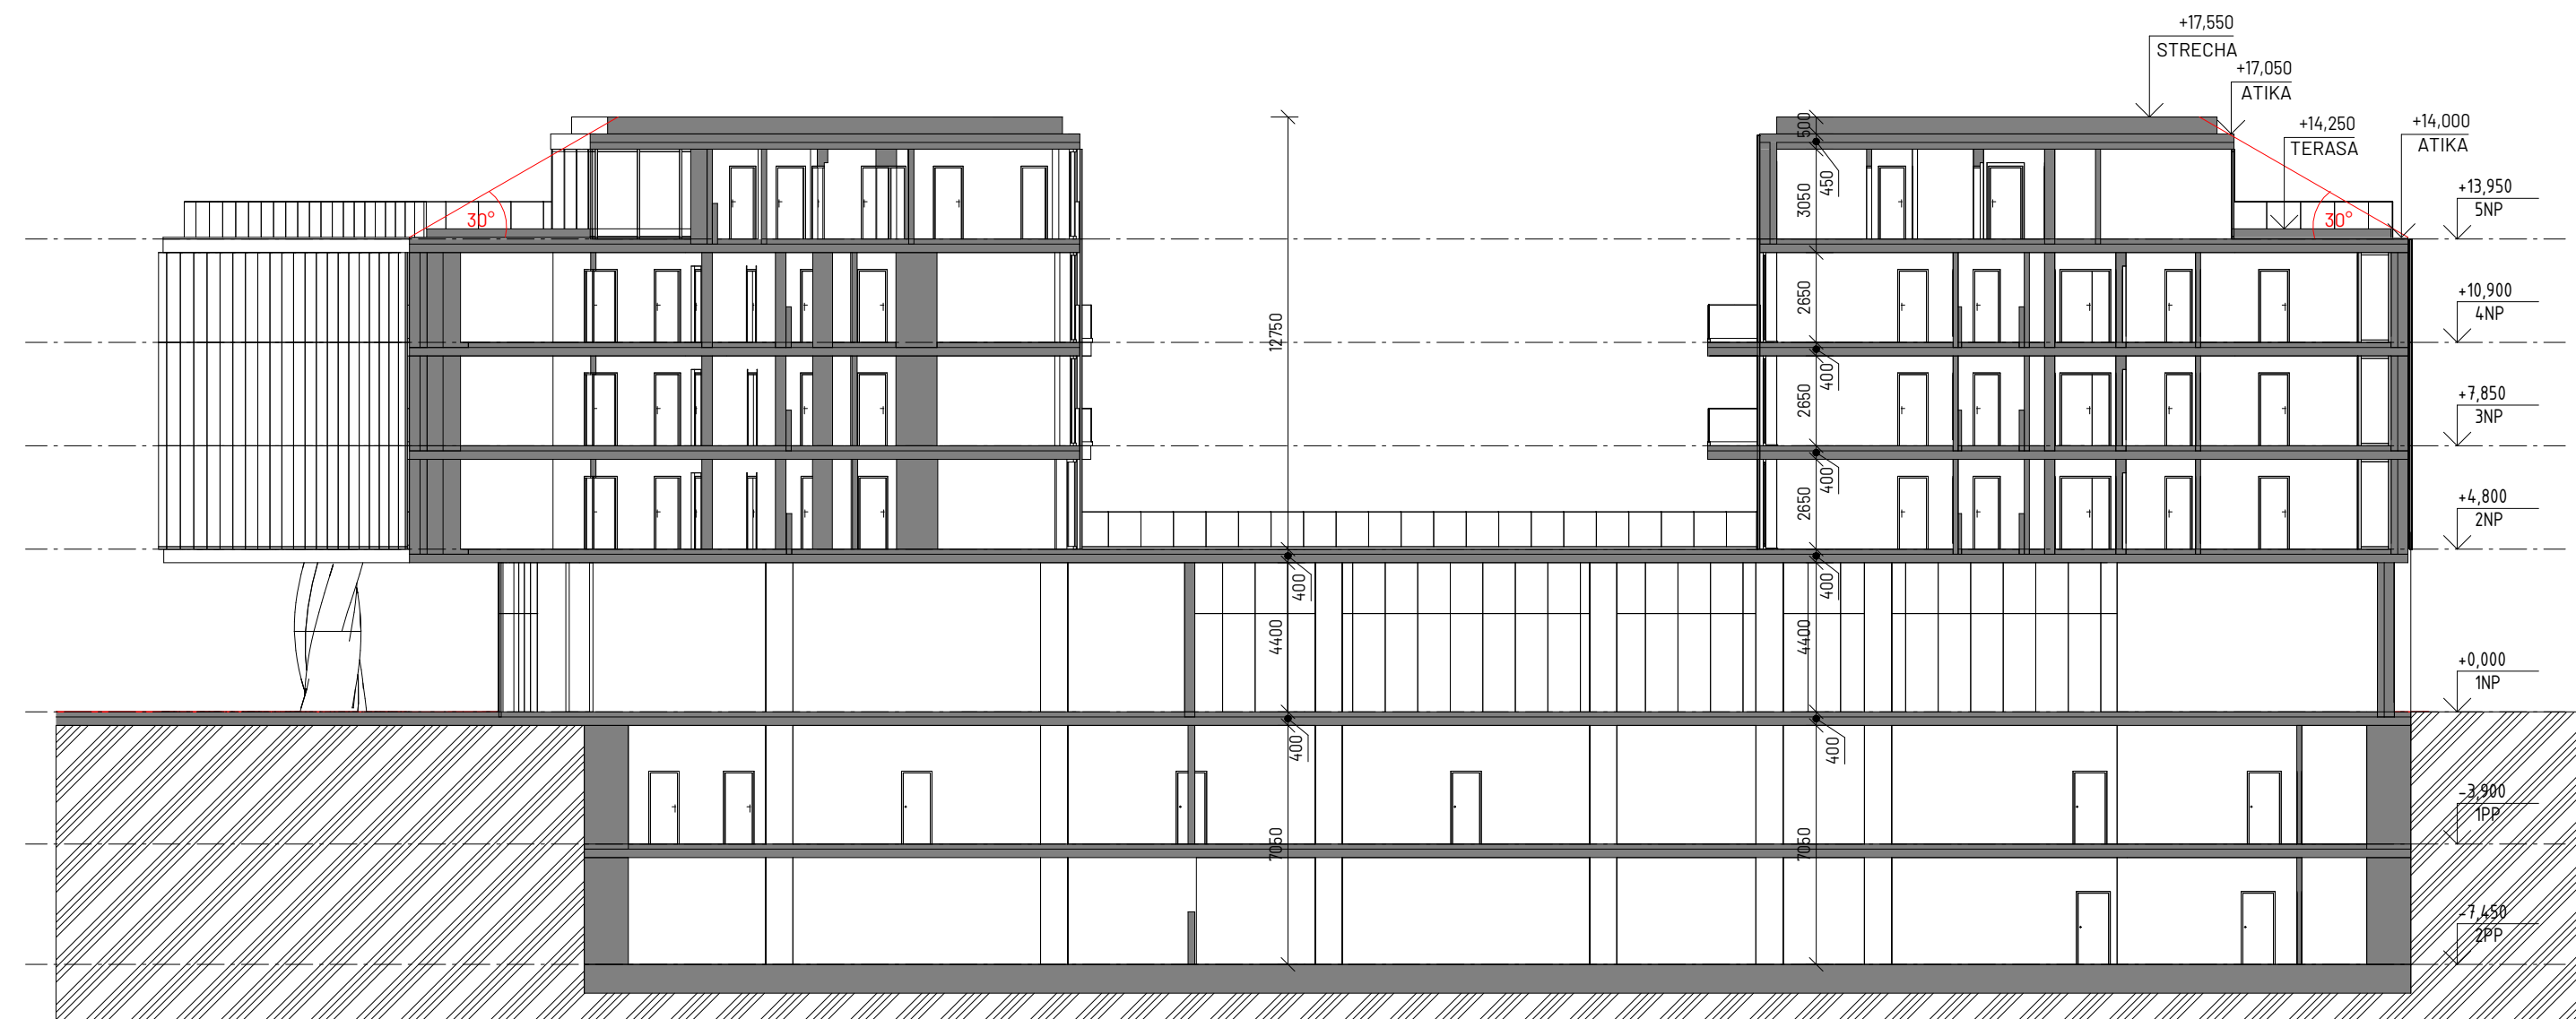

NÁZEV AKCE/TITLE POLYFUNKČNÝ OBJEKT PRIOR TRENČÍN	
INVESTOR - OBJEDNAVATEL/CLIENT PRIOR STRED, a.s. Námestie SNP 2497 960 01 Zvolen, Slovensko	

ARCHITEKT - GENERÁLNÍ PROJEKTANT/DESIGN ARCHITECT - GENERAL DESIGNER			
A8000 A8000 s. r. o. Sídlo Radniční 136/7, 370 01 České Budějovice +420 386 352 737 cb@a8000.cz	ID datové schránky: bw5zmt8	AUTORSKÝ TÝM	Martin Krupauer, Pavel Kvintus, Martin Sedmák, Daniel Jeništa, Michael Vojtěchovský
		VEDOUČÍ PROJEKTU	Daniel Jeništa
		A8000 s. r. o. Pobočka	
Vocelova 578/1, 120 00 Praha 2 +420 224 422 411 praha@a8000.cz			

ZPRACOVATEL PROFESNÍ ČÁSTI/INVESTIGATOR OF PROFESSIONAL PART			
ARCHITECTONICKO STAVEBNÍŘEŠENÍ A8000 A8000 s. r. o. Sídlo Radniční 136/7, 370 01 České Budějovice +420 386 352 737 cb@a8000.cz	ID datové schránky: bw5zmt8	AUTORIZOVANÁ OSOBA	Martin Krupauer
		HL. ARCHITEKT PROJEKTU	Daniel Jeništa
		HL. INŽENÝR PROJEKTU	Petr Houška
		VYPRACOVAL	Michal Sikora
		A8000 s. r. o. Pobočka Vocelova 578/1, 120 00 Praha 2 +420 224 422 411 praha@a8000.cz	

STAVEBNÍ OBJEKT/ CONSTRUCTION OBJECT SO30	NÁZEV STAVEBNÍHO OBJEKTU/CONSTRUCTION OBJECT'S NAME POLYFUNKČNÝ OBJEKT PRIOR TRENČÍN	ČÍSLO PARÉ/ DOCUMENT SET NUMBER
ČÁST DOKUMENTACE/ PART OF DOCUMENTATION C.02	NÁZEV ČÁSTI DOKUMENTACE/PART OF DOCUMENTATIONS NAME	

PODLAŽÍ/NIVELETA FLOOR/LEVEL	NÁZEV VÝKRESU/DRAWING NAME REZY	ZÓNA/ZONE
---------------------------------	---	-----------

FÁZE PD/PHASE OF PD DUR	ČÍSLO ZAKÁZKY/CONTRACT NO. 19030122	MĚŘÍTKO/SCALE 1:200	FORMÁT/PAPER SIZE 8xA4	DATUM/DATE 1/24
-----------------------------------	---	-------------------------------	----------------------------------	---------------------------

KÓD VÝKRESU/REF.CAD				
FÁZE PD/PHASE OF PD DUR	STAVEBNÍ OBJEKT/ CONSTRUCTION OBJECT SO30	ČÁST DOKUMENTACE/ PART OF DOCUMENTATION C.02	KÓD PROFESE / PROFESSIONAL PART CODE -	ORIENTAČNÍ ČÍSLO/ NUMBER OF DRAWING C.02.09