



POHĽAD JUHOVÝCHODNÝ




POHĽAD SEVEROVÝCHODNÝ

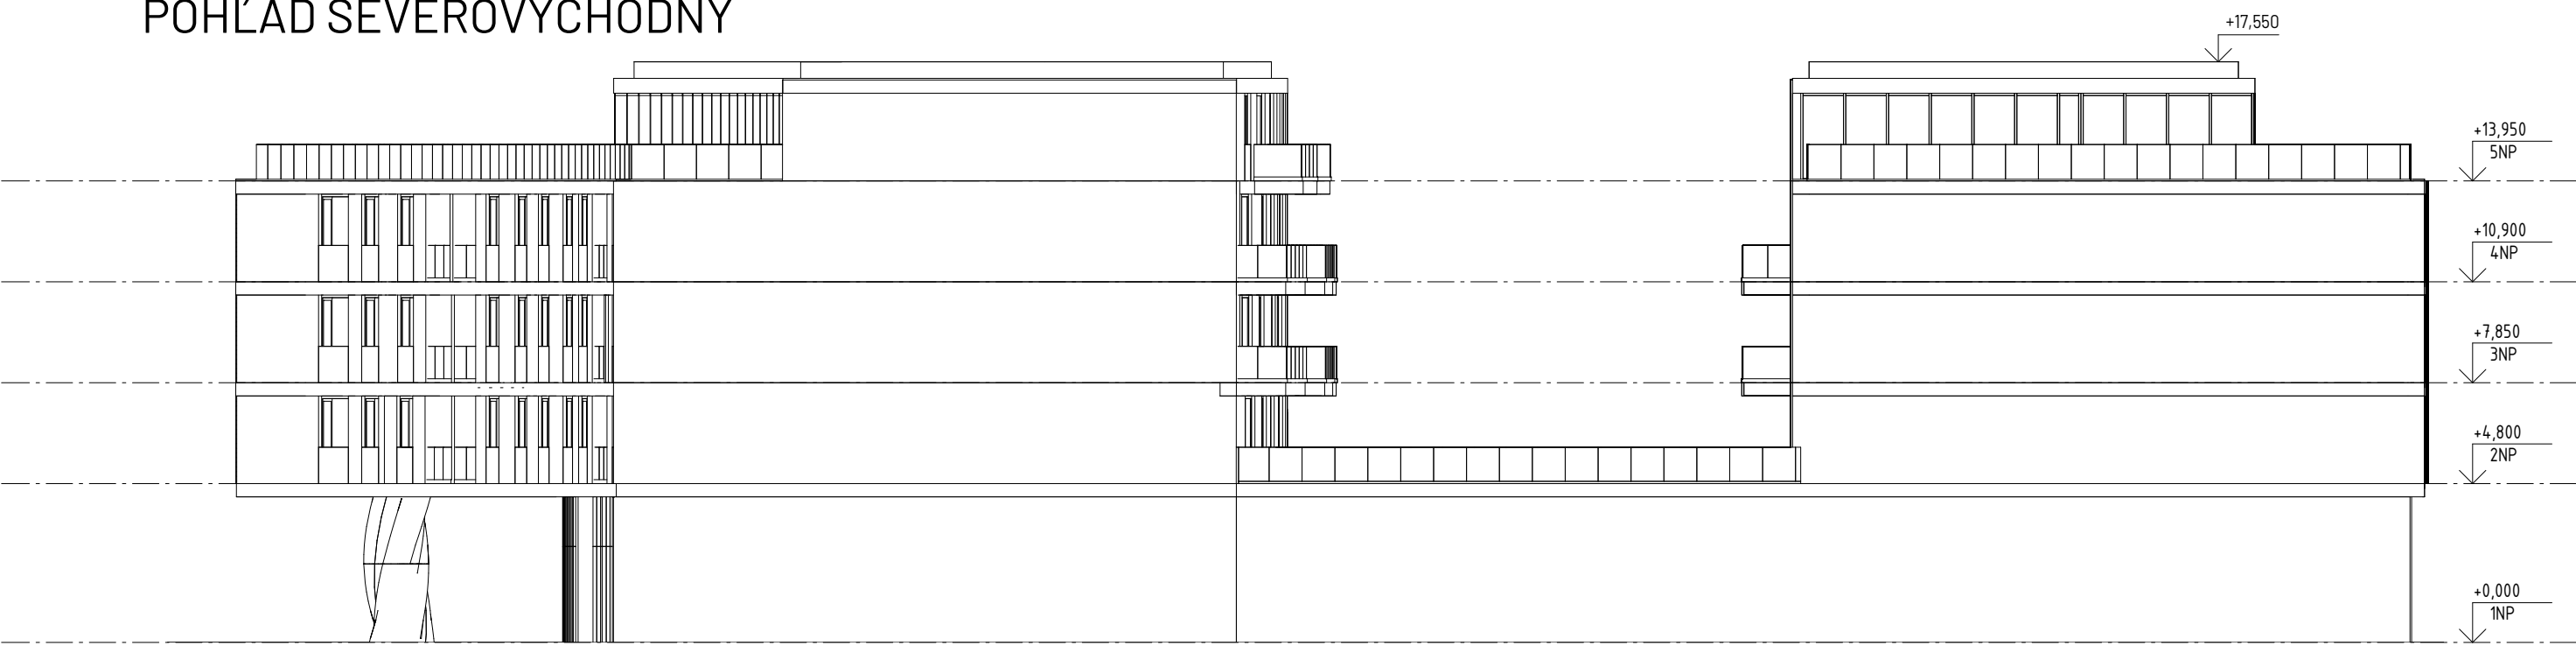


POHĽAD SEVEROZÁPADNÝ

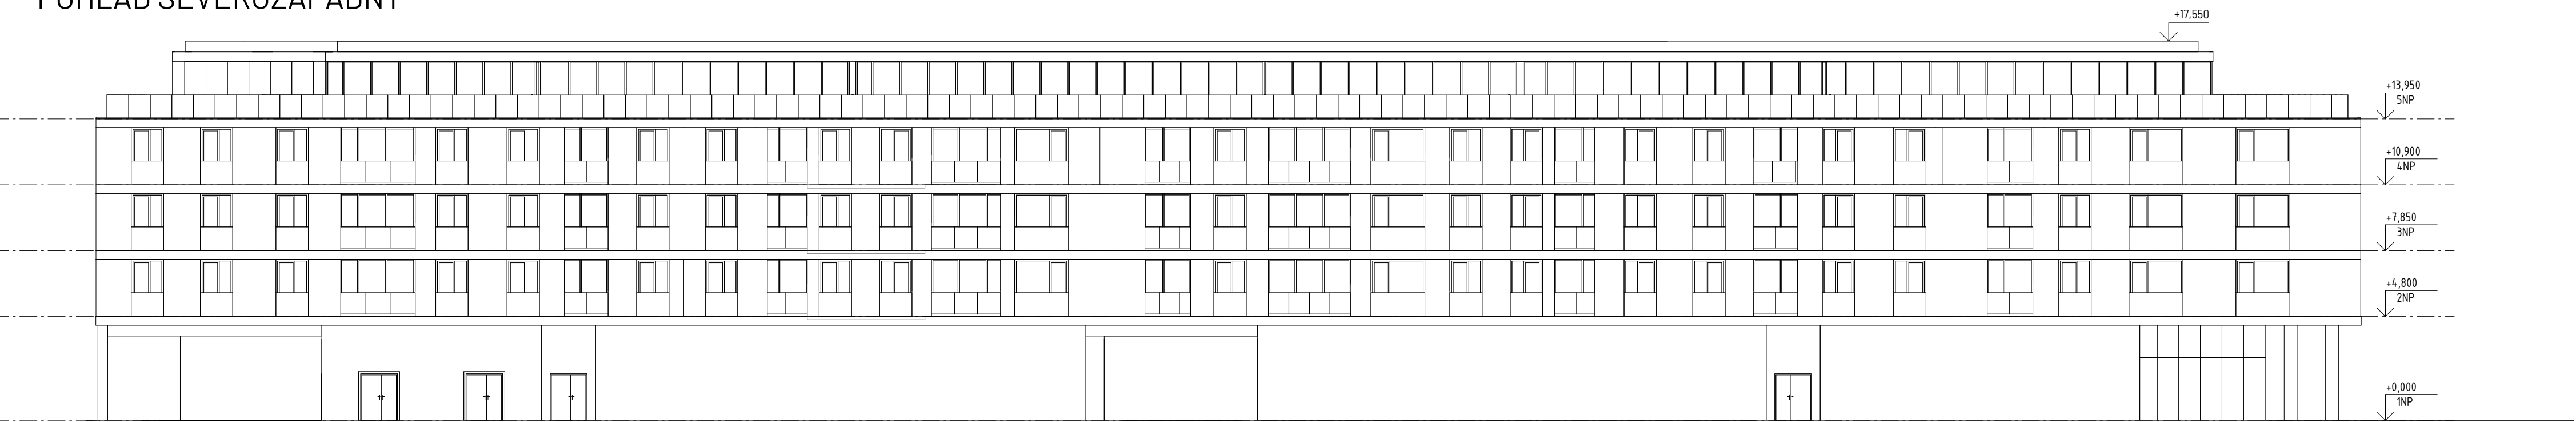



POHĽAD JUHOZÁPADNÝ

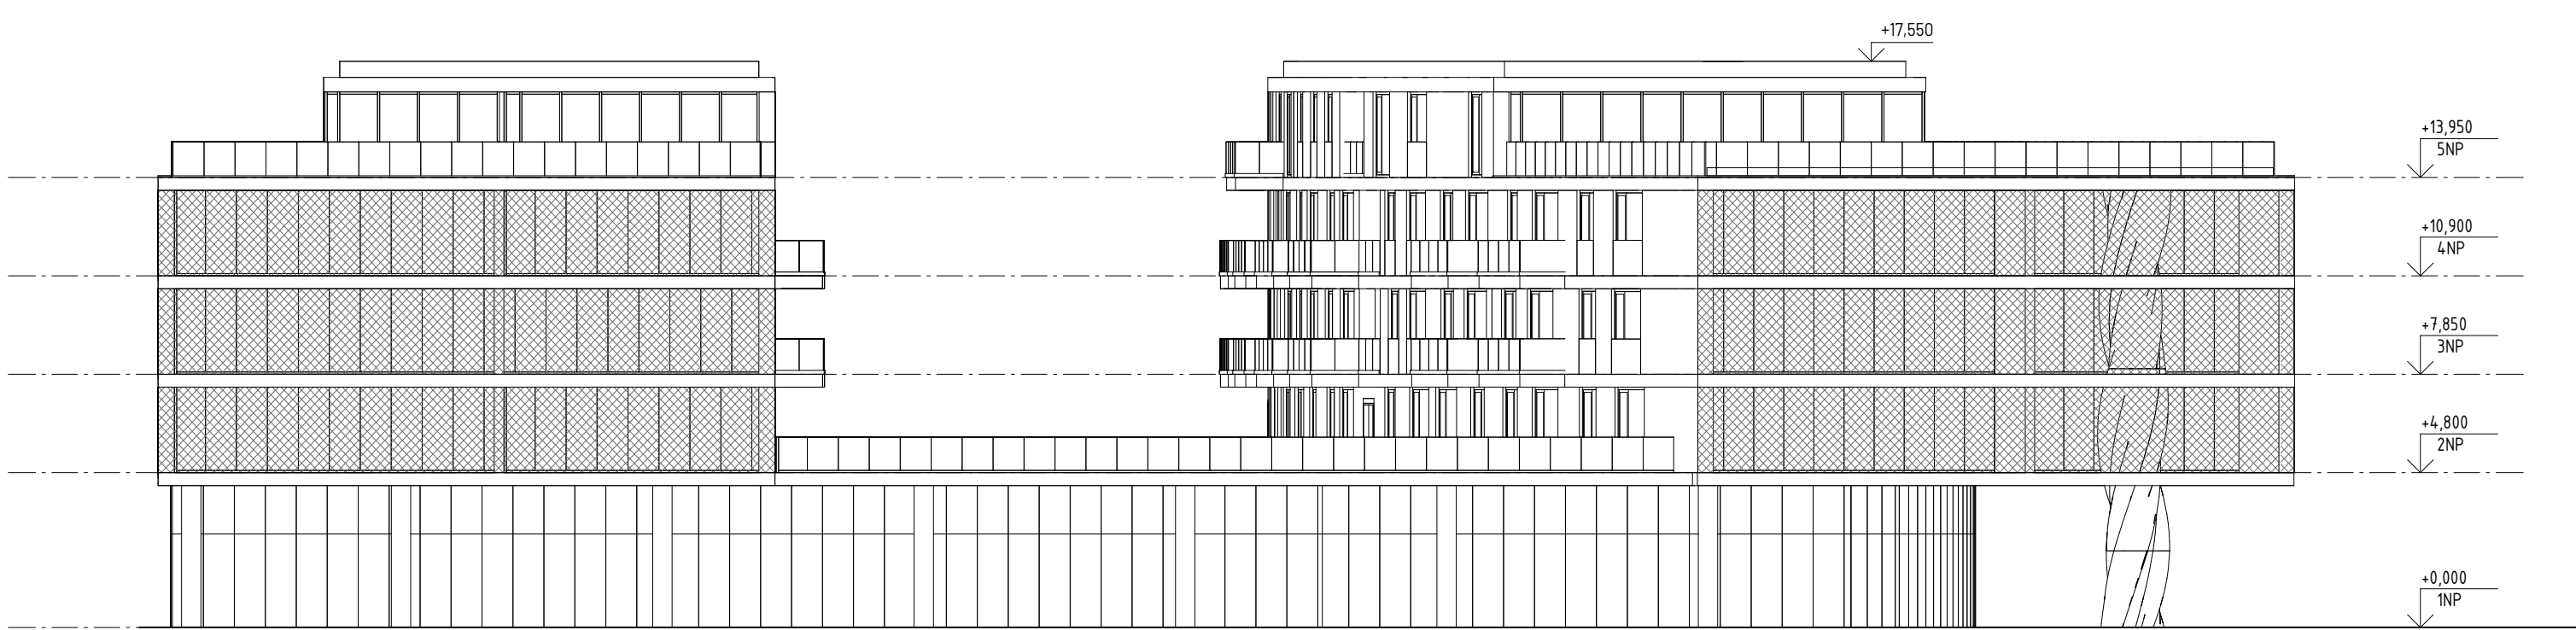

POHĽAD Z VNITROBLOKU NA BUDOVU A

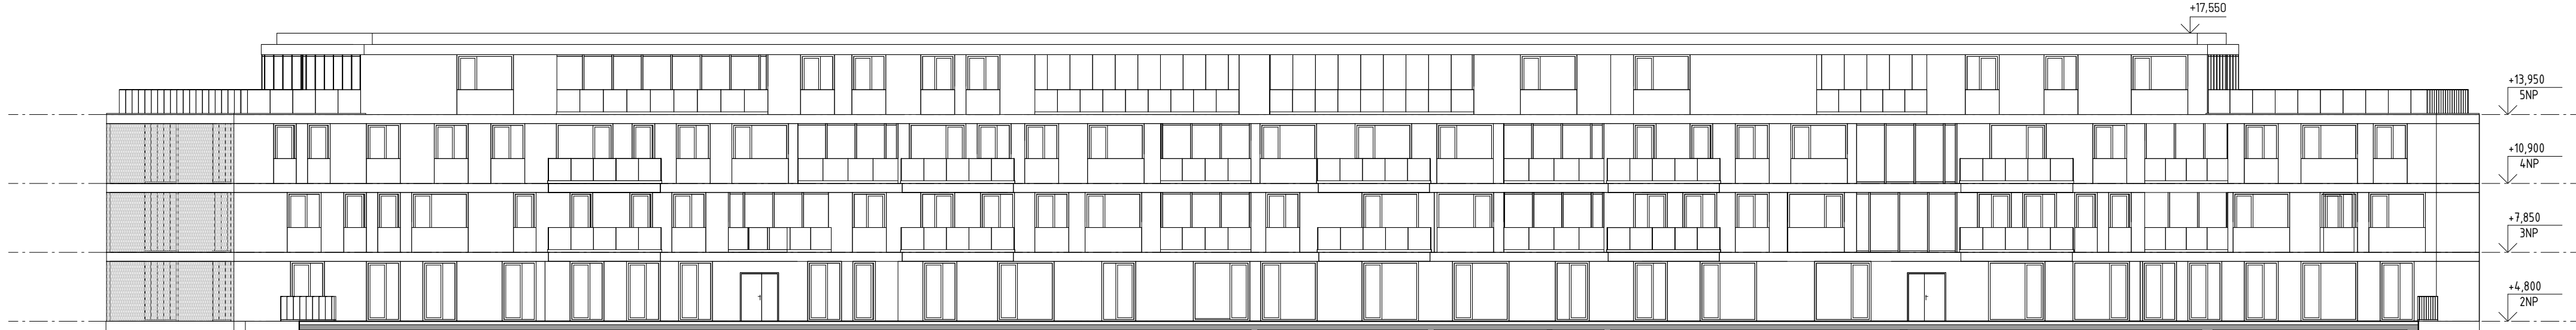

POHĽAD Z VNITROBLOKU NA BUDOVU B

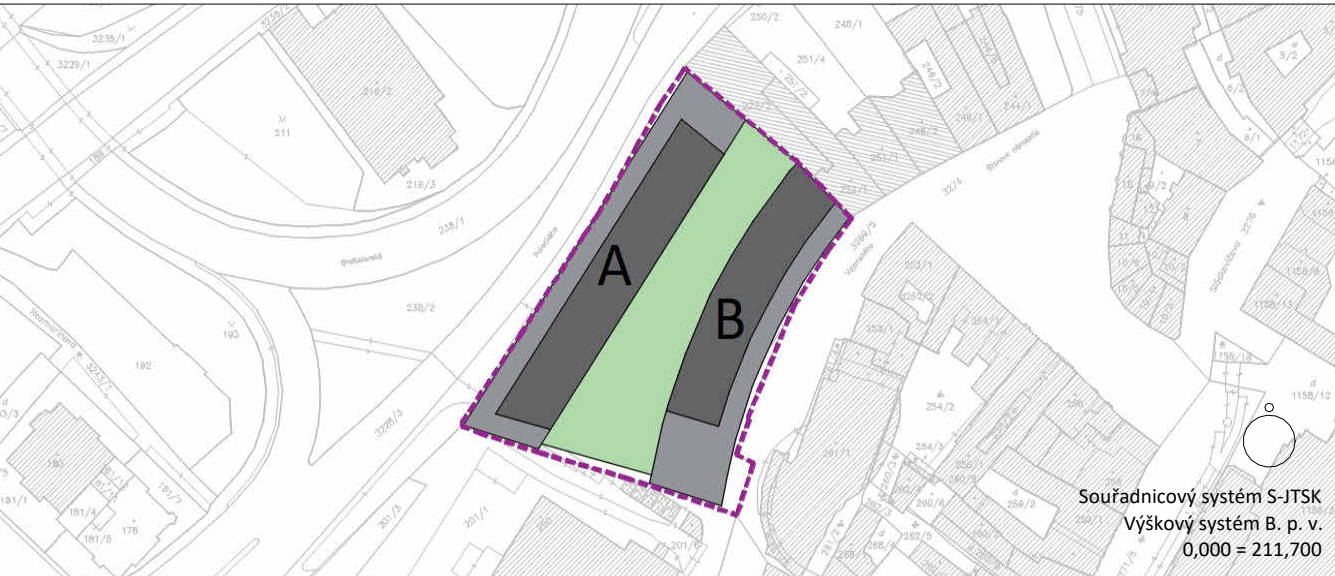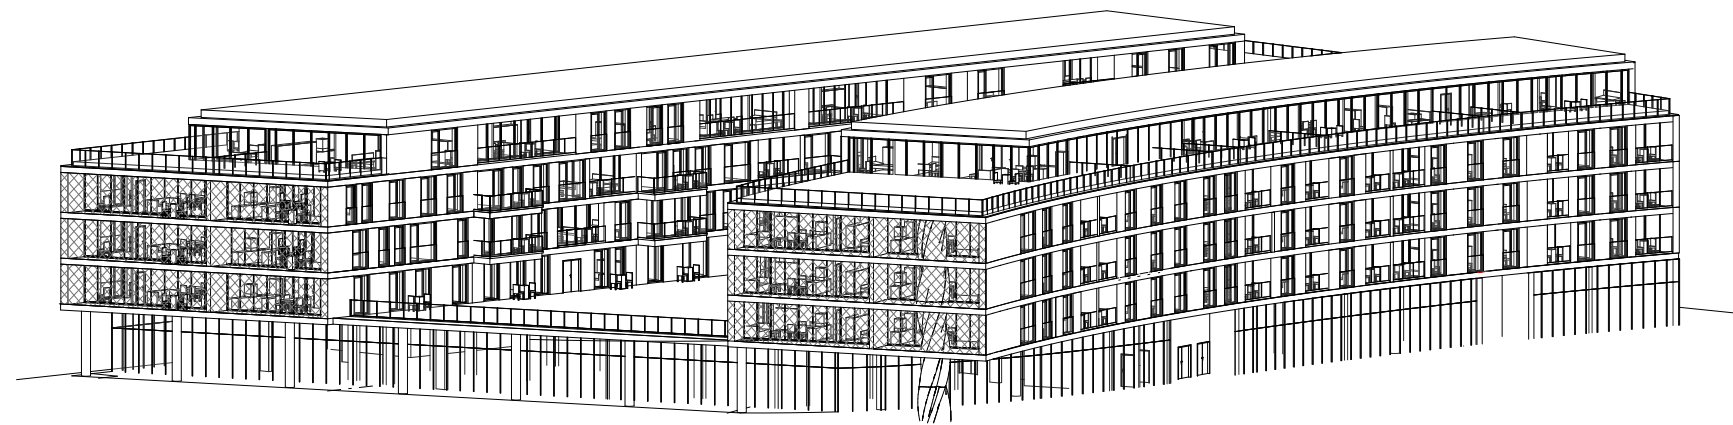

NÁZEV AKCIOU/TITUL POLYFUNKČNÝ OBJEKT PRIOR TRENČÍN	
INVESTOR - OBJEDNAVATEL/CLIENT PRIOR STRED, a.s. Námestie SNP 2497 960 01 Zvolen, Slovensko	

ARCHITEKT - GENERÁLNI PROJEKTANT/DESIGN ARCHITECT - GENERAL DESIGNER			
A8000 A8000 s. r. o. Sídlo Radniční 136/7, 370 01 České Budějovice +420 386 352 737 cb@a8000.cz	ID datové schránky: bw5sm18		AUTORSKÝ TÝM Martin Krupauer, Pavel Kvintus, Martin Sedmák, Daniel Jeništa, Michael Vojtěchovský
	A8000 s. r. o. Pobočka Vocelova 578/1, 120 00 Praha 2 +420 224 422 411 praha@a8000.cz		VEDOUCI PROJEKTU Daniel Jeništa

ZPRACOVATEL PROFESNÍ ČÁSTI/INVESTIGATOR OF PROFESSIONAL PART			
A8000 A8000 s. r. o. Sídlo Radniční 136/7, 370 01 České Budějovice +420 386 352 737 cb@a8000.cz	ID datové schránky: bw5sm18		AUTORIZOVANÁ OSOBA Martin Krupauer
	A8000 s. r. o. Pobočka Vocelova 578/1, 120 00 Praha 2 +420 224 422 411 praha@a8000.cz		HL. ARCHITEKT PROJEKTU Daniel Jeništa
			HL. INŽENÝR PROJEKTU Petr Houška
		VYPRACOVAL Michal Sikora	

STAVBAŇ OBJEKT/ CONSTRUCTION OBJECT SO30	NÁZEV STAVBAŇ OBJEKTU/CONSTRUCTION OBJECTS NAME POLYFUNKČNÝ OBJEKT PRIOR TREŇČÍN	ČÍSLO PÁREJ/ DOCUMENT SET NUMBER
ČÁST DOKUMENTACE/ PART OF DOCUMENTATION C.02	NÁZEV ČÁSTI DOKUMENTACE/PART OF DOCUMENTATIONS NAME	

PODLAŽNÍK/LEVEL DUR	NÁZEV VÝKRESU/DRAWING NAME POHĽADY	ZDANŽENIE	
-------------------------------	--	-----------	--

FAZE POLYPHASE OF PD DUR	ČÍSLO ZÁKAZY/CONTRACT NO. 19030122	MĚŘÍTKO/SCALE 1:200	FORMÁT/PAPER SIZE 8xA4	DATA/DATE 1/24
------------------------------------	--	-------------------------------	----------------------------------	--------------------------

KÓD VÝKRESU/REF.CAD				
FAZE POLYPHASE OF PD DUR	STAVBA OBJEKTU/ CONSTRUCTION OBJECT SO30	ČÁST DOKUMENTACE/ PART OF DOCUMENTATION C.02	KÓD PROFESNÍ / PROFESSIONAL PART CODE -	ORIENTAČNÍ ČÍSLO/ NUMBER OF DRAWING C.02.10