


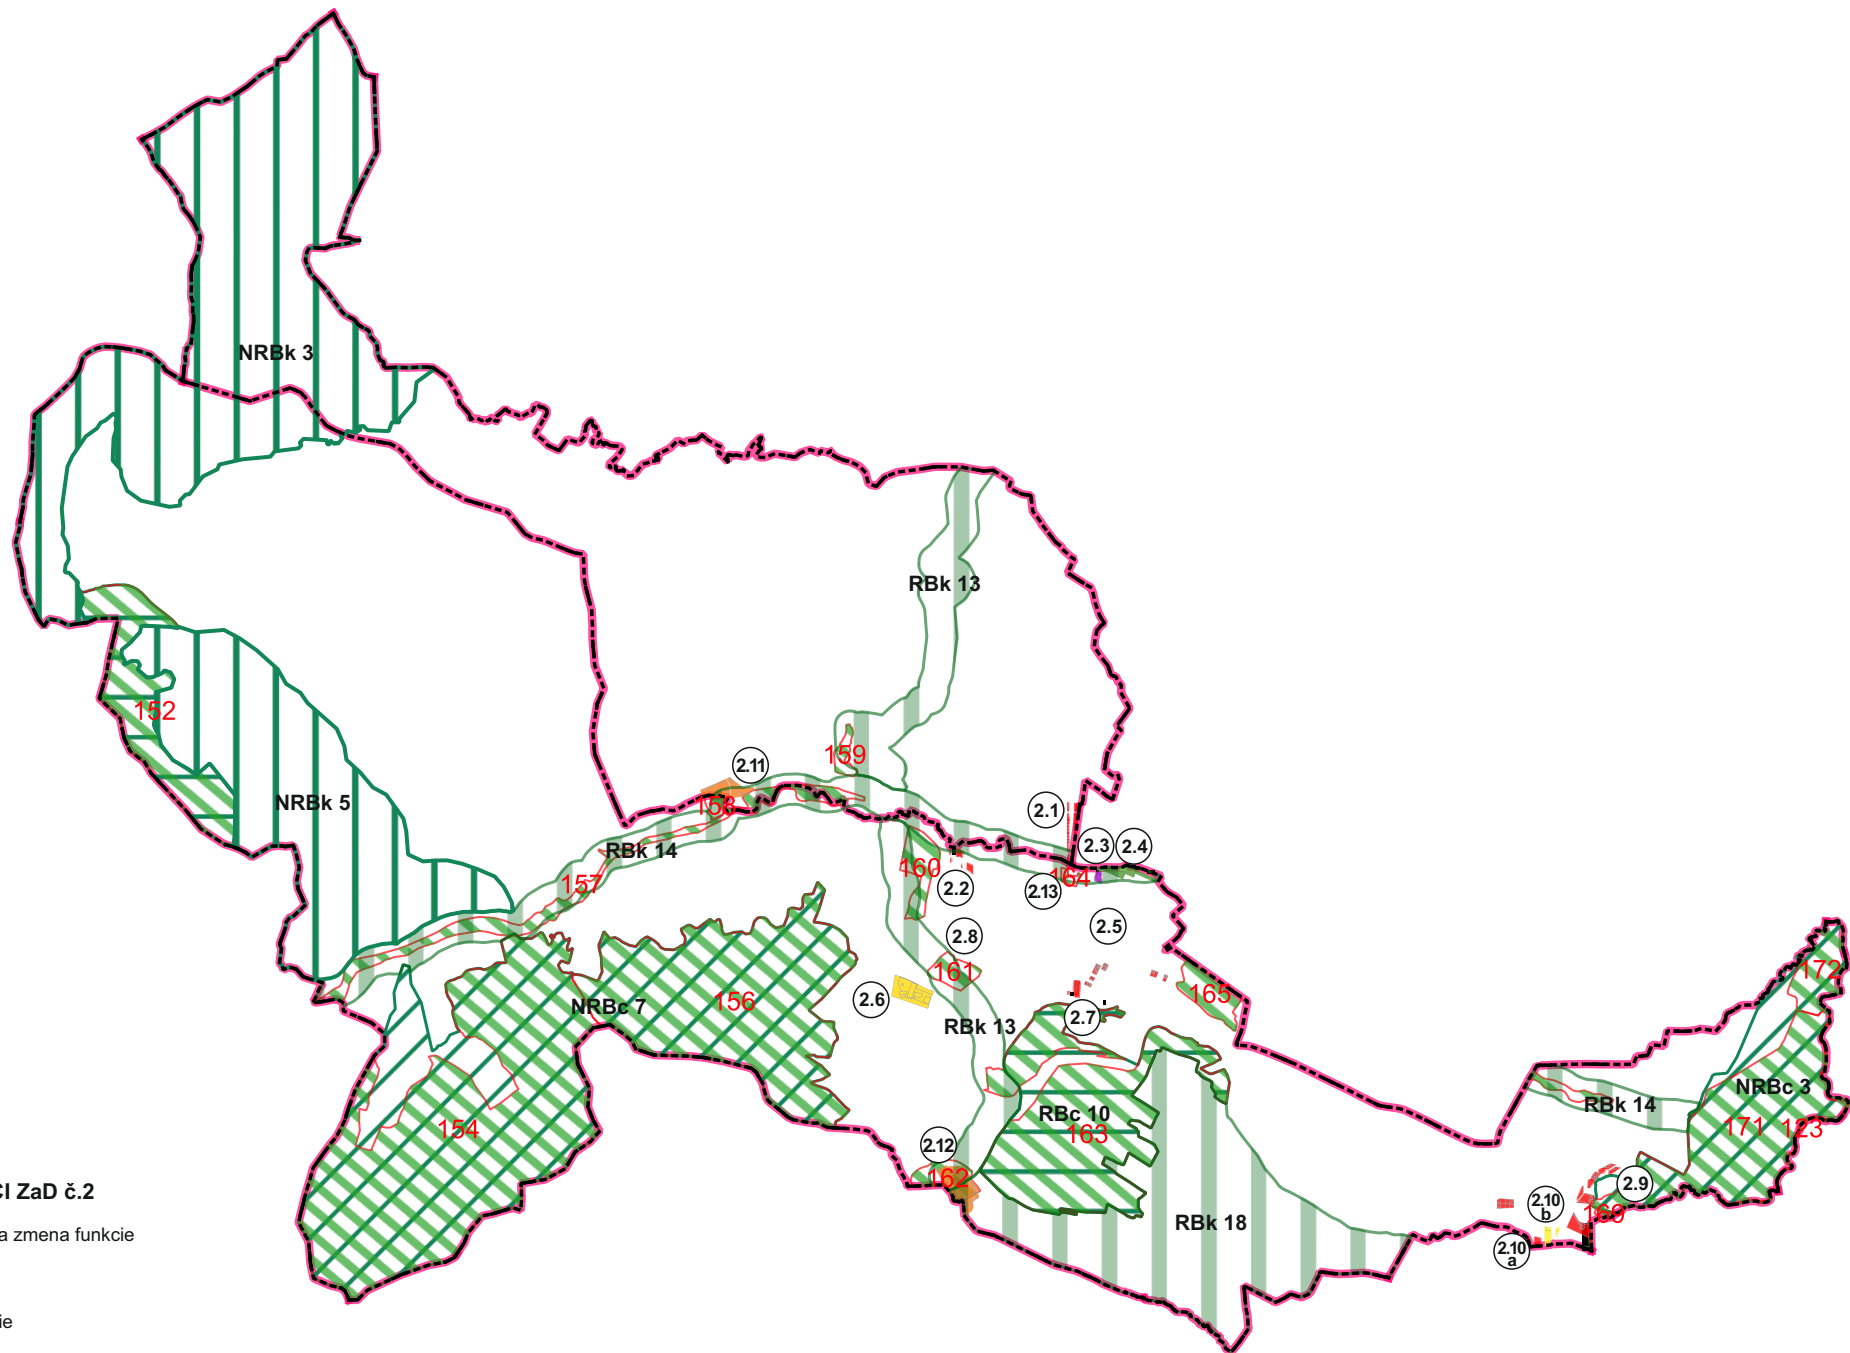


ZOZNAM RIEŠENÝCH LOKALÍT V RÁMCI ZaD č.2

- 2.1 Lokalita Hôrky - juh - doplnenie plôch IBV a zmena funkcie
- 2.2 Lokalita IBV - doplnenie
- 2.3 Zmena funkcie na OV a doplnenie regulácie
- 2.4 Lokalita Niva III - zmena funkcie na produkčný ovocný sad
- 2.5 Zrušenie navrhovaného chodníka
- 2.6 Strelnica - športové plochy - doplnenie skutkového stavu
- 2.7 Lokalita IBV - zmena časového rámca
- 2.8 Lokalita cintorín - zmenšenie
- 2.9 Lokalita pri stanici - doplnenie plôch IBV
- 2.10a Lokalita pri stanici - doplnenie plôch IBV
- 2.10b Lokalita pri stanici - doplnenie plôch športu
- 2.11 Lokalita Pod Žiarnou - rekreačné územie - doplnenie skutkového stavu
- 2.12 Lokalita Vädžer - existujúce rekreačné územie
- 2.13 Stred obce - doplnenie regulatívov
- 2.14 Doplnenie navrhovaných cyklotrás

# ÚZEMNÝ PLÁN OBCE KLÁŠTOR POD ZNIEVOM

## ZMENY A DOPLNKY č. 2

STAV    NÁVRH    VÝHLAD

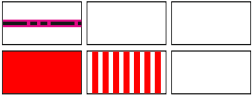

HRANICA KATASTRÁLNEHO ÚZEMIA OBCE

OBYTNÉ PLOCHY - IBV



ŠPORTOVÉ PLOCHY

REKREAČNÉ PLOCHY




PLOCHY OBČIANSKEJ VYBAVENOSTI



REGIONÁLNY BIOKORIDOR

NADREGIONÁLNE BIOCENTRUM

REGIONÁLNE BIOCENTRUM

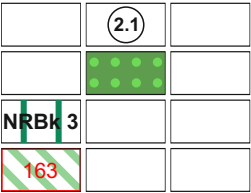


ČÍSLA RIEŠENÝCH LOKALÍT V RÁMCI ZaD č.2

PLOCHY OVOCNÝCH SADOV

NADREGIONÁLNY BIOKORIDOR

GENOFONDOVÉ LOKALITY

**POZNÁMKA:** Do ZaD č.2 bol na náložku premietnutý aktuálny RÚSES okresu Martin (r.2014), ktorý nahrádza pôvodný RÚSES v platnom ÚPN-O Kláštor pod Znievom

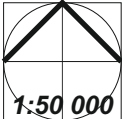

|                                              |                                 |                           |                                                   |                                                |                                                          |   |
|----------------------------------------------|---------------------------------|---------------------------|---------------------------------------------------|------------------------------------------------|----------------------------------------------------------|---|
| Urbanizmus: Ing. arch. Eleonóra Hejzlarová   | Doprava: Ing. Iveta Kolenčíková | Technická infraštruktúra: | Poľnohospodárstvo: Ing. arch. Eleonóra Hejzlarová | Digitálne spracovanie: Dávid Sebastián Hejzlar | Krajinno-ekologický plán: Ing. arch. Eleonóra Hejzlarová | 1 |
| ENDE, s.r.o., Na Bystričku 14, 036 01 Martin |                                 | VÝKRES ŠIRŠÍCH VZŤAHOV    |                                                   | ZMENY A DOPLNKY č.2<br>Dátum: 12/2024          | Spracované na podklade ÚPN VÚC Žilinského kraja          |   |