



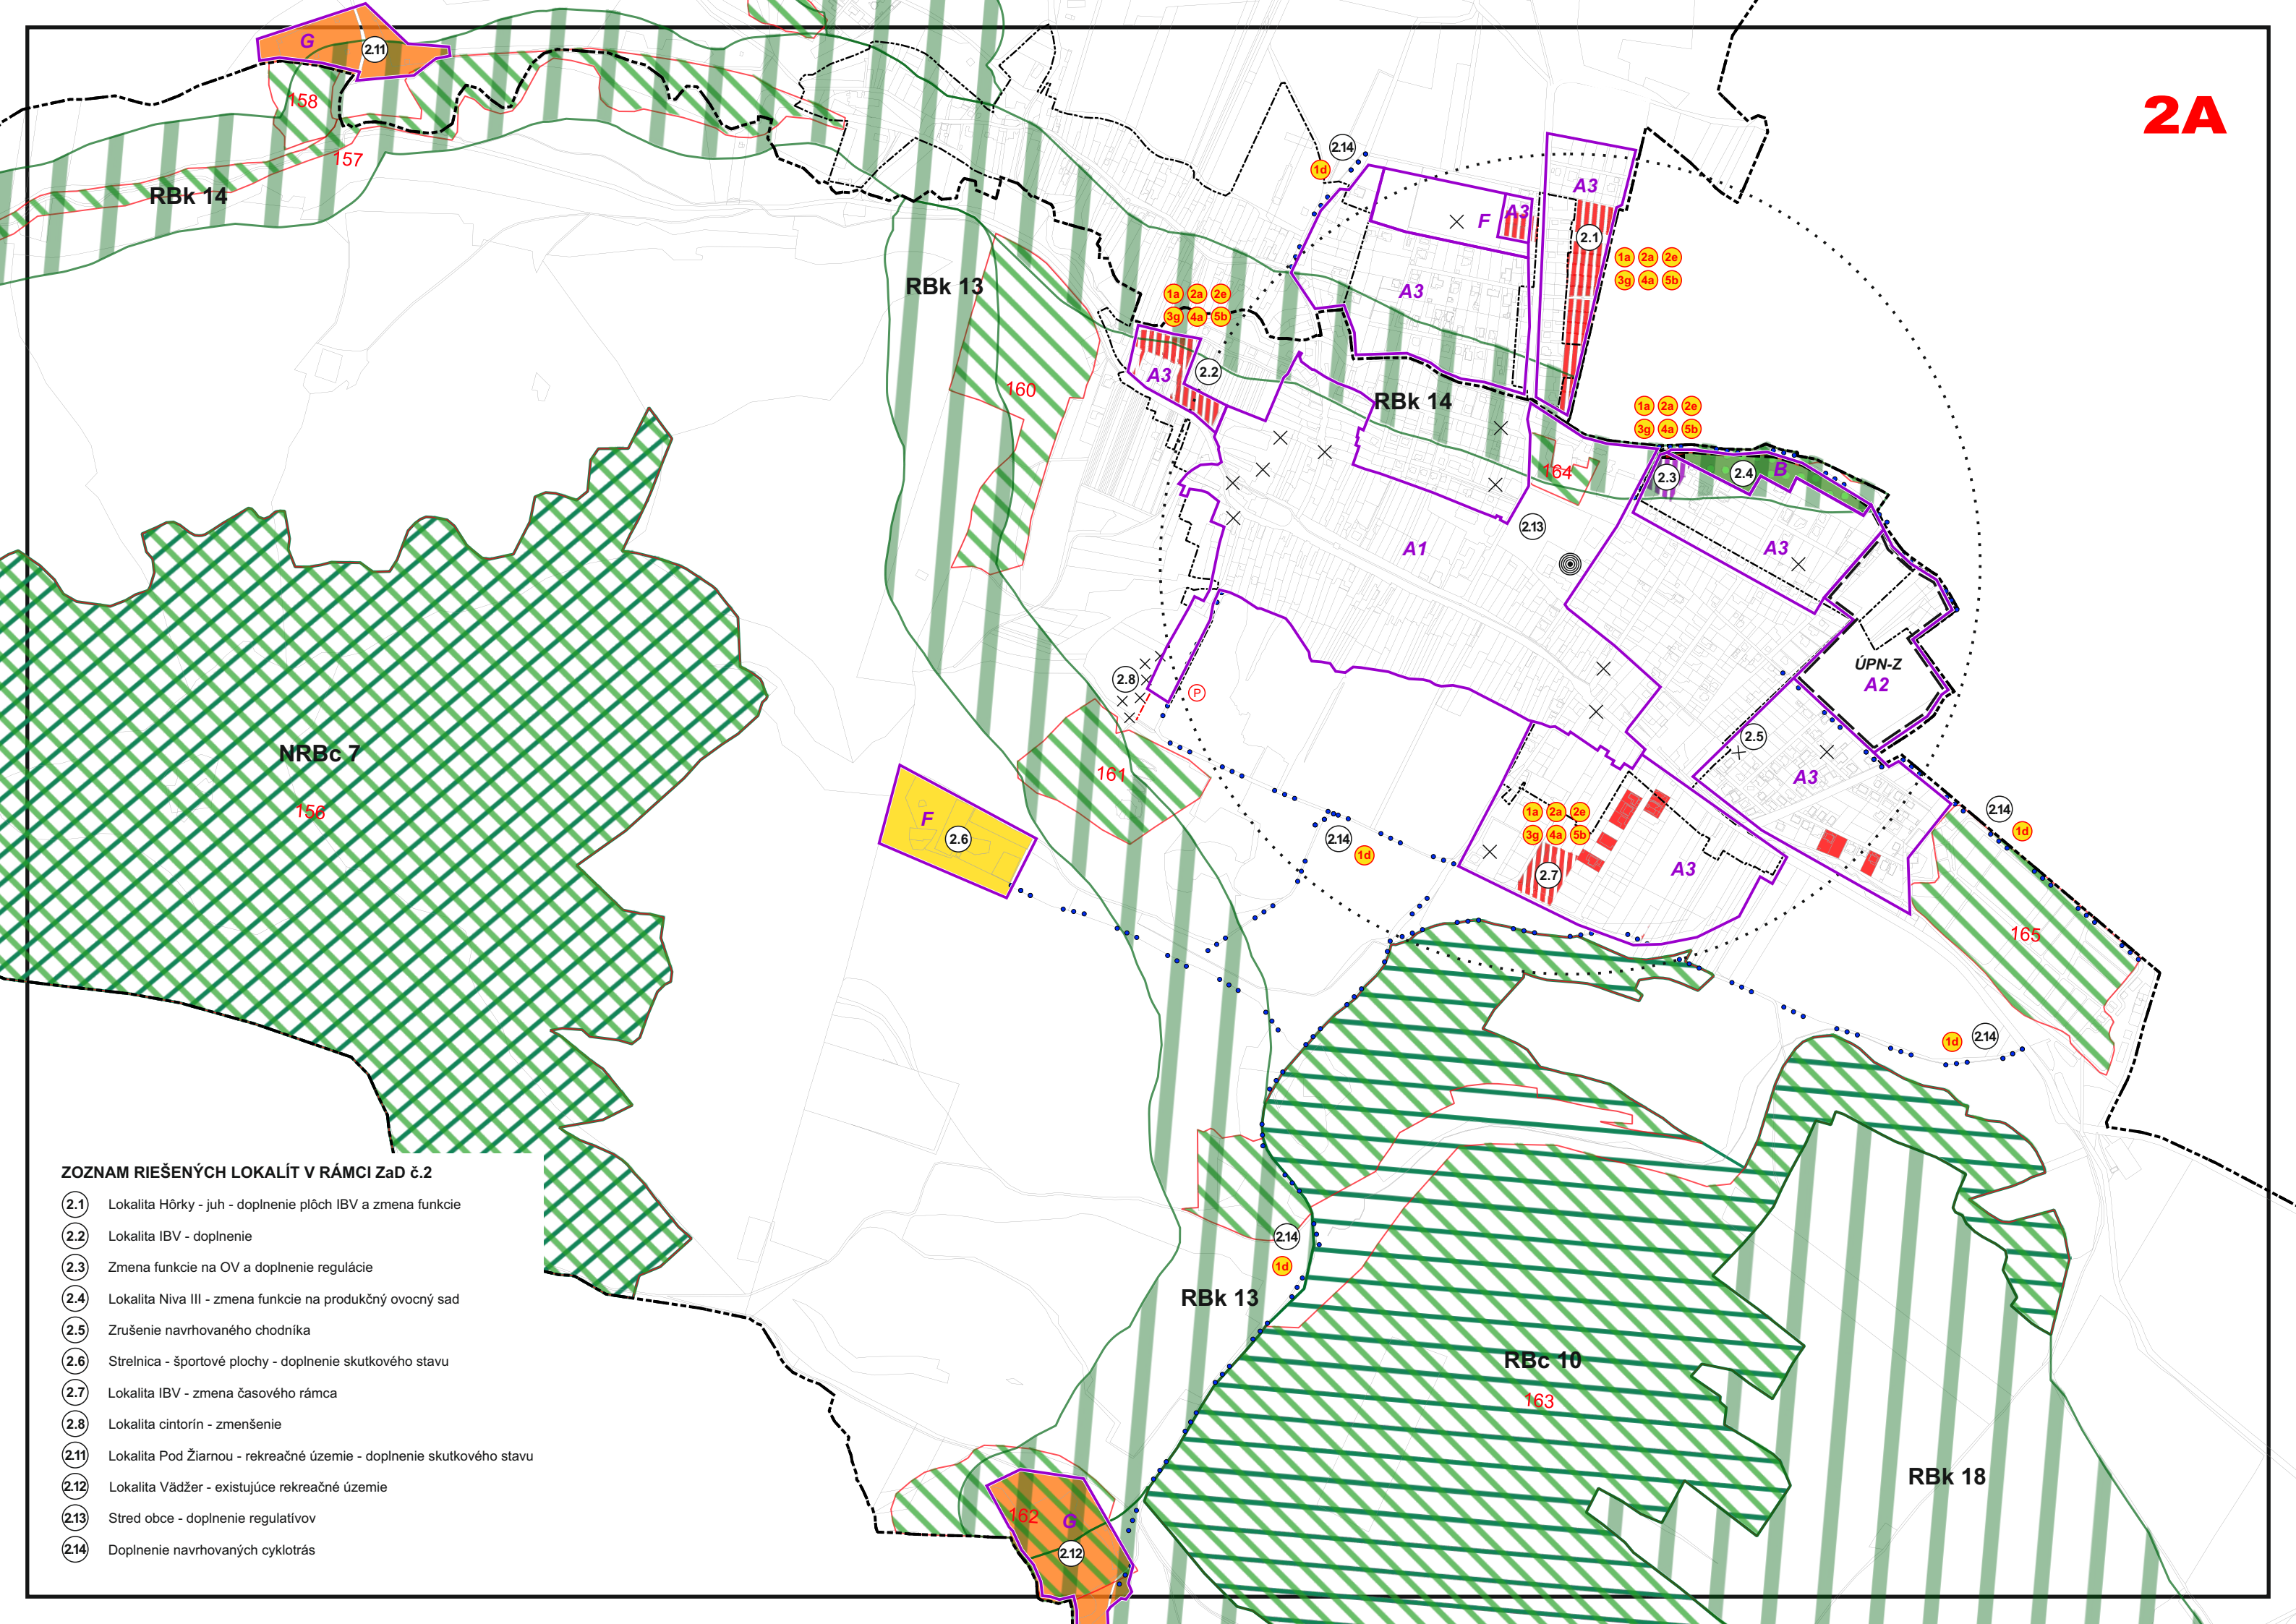

- ZOZNAM RIEŠENÝCH LOKALÍT V RÁMCI ZaD č.2**
- (2.1) Lokalita Hôrky - juh - doplnenie plôch IBV a zmena funkcie
 - (2.2) Lokalita IBV - doplnenie
 - (2.3) Zmena funkcie na OV a doplnenie regulácie
 - (2.4) Lokalita Niva III - zmena funkcie na produkčný ovocný sad
 - (2.5) Zrušenie navrhovaného chodníka
 - (2.6) Strelnica - športové plochy - doplnenie skutkového stavu
 - (2.7) Lokalita IBV - zmena časového rámca
 - (2.8) Lokalita cintorín - zmenšenie
 - (2.11) Lokalita Pod Žiarnou - rekreačné územie - doplnenie skutkového stavu
 - (2.12) Lokalita Vädžer - existujúce rekreačné územie
 - (2.13) Stred obce - doplnenie regulatívov
 - (2.14) Doplnenie navrhovaných cyklotrás

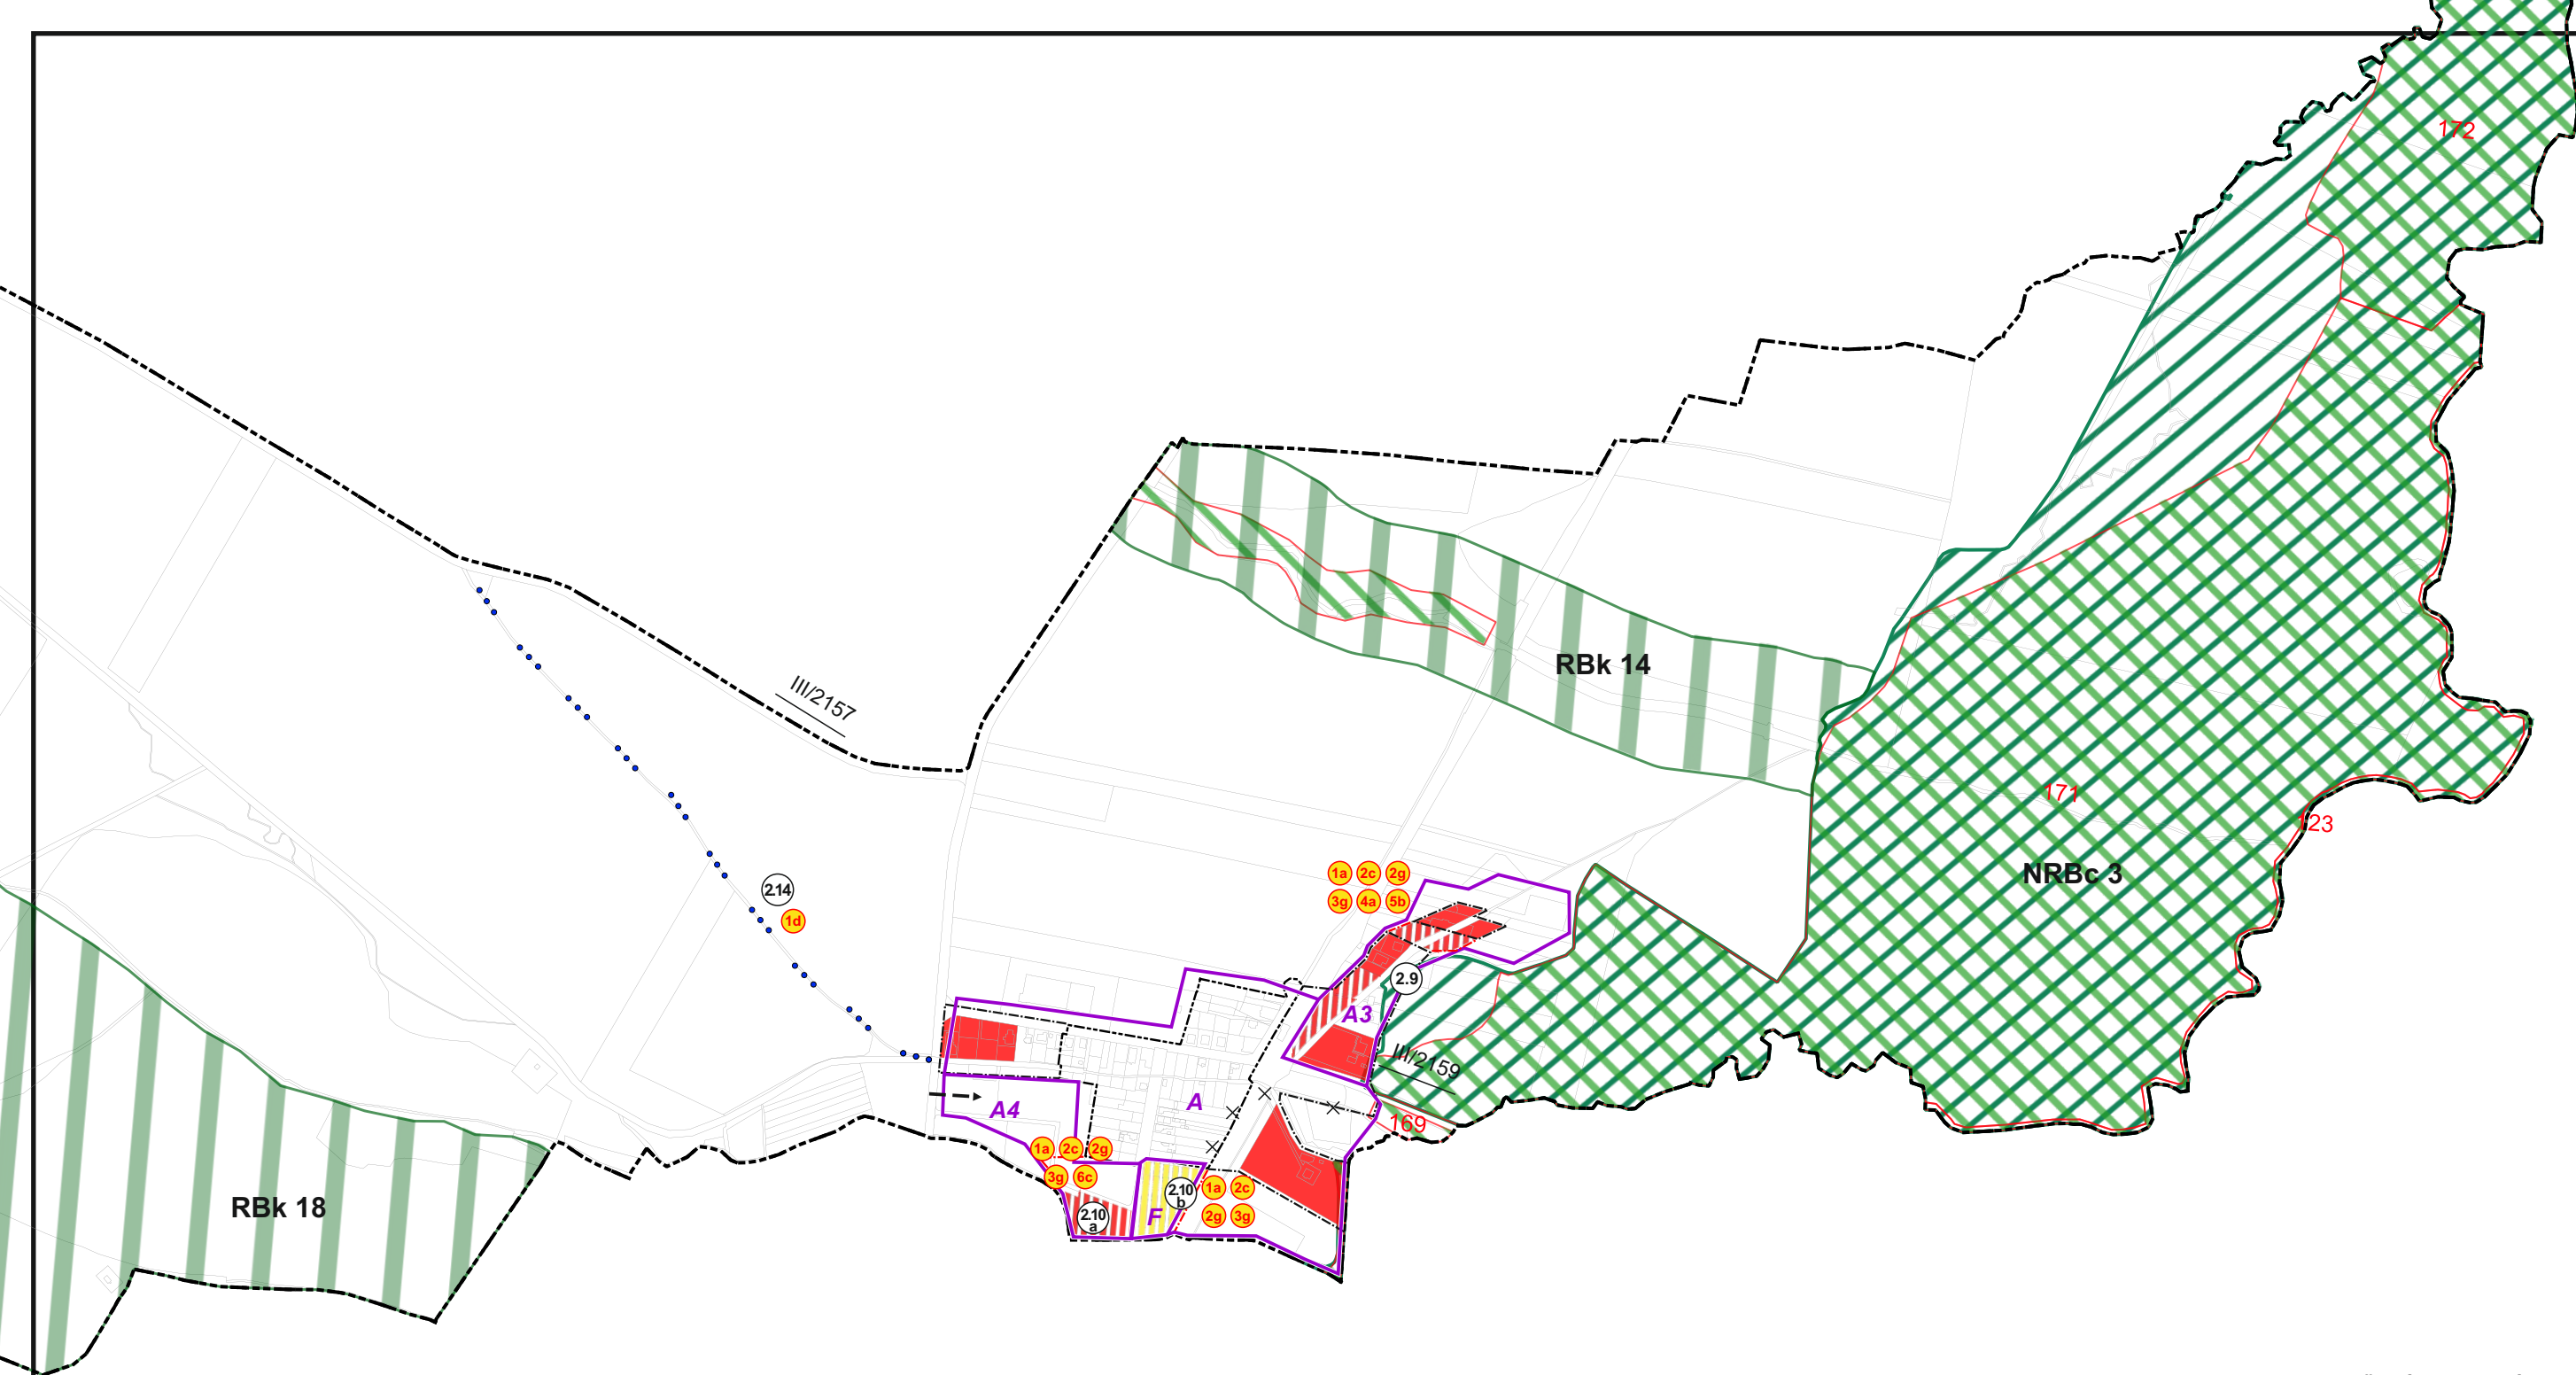

ZOZNAM RIEŠENÝCH LOKALÍT V RÁMCI ZaD č.2

- (2.9) Lokalita pri stanici - doplnenie plôch IBV
- (2.10_a) Lokalita pri stanici - doplnenie plôch IBV
- (2.10_b) Lokalita pri stanici - doplnenie plôch športu
- (2.14) Doplnenie navrhovaných cyklotrás

Urbanizmus: Ing. arch. Eleonóra Hejzlarová	ZMENY A DOPLNKY č.2	Dátum: 12/2024
Doprava: Ing. Iveta Kolenčíková	ENDE, s.r.o Na Bystričku 14 036 01 Martin	
Digitálne spracovanie: Dávid Sebastián Hejzlar		
Technická infraštruktúra:		
Poľnohospodárstvo: Ing. arch. Eleonóra Hejzlarová		

ZOZNAM VEREJNOPROSPEŠNÝCH STAVIEB

(1) Dopravné verejnoprospešné stavby
1a - Rekonštrukcia a výstavba komunikácií v obci v navrhovanej kategórii a funkčnej triede, v súlade s výkresom č.4 - Výkres riešenia verejného dopravného vybavenia územia v mierke 1:5000 a peších komunikácií a priestranstiev a lokalitách riešených ZaD č.2

1d - Výstavba cyklistických komunikácií v obci a výstavba regionálnych cyklotrás a lokalitách riešených zaD č.2

(2) Vodohospodárske verejnoprospešné stavby
2a - Rozšírenie rozvodnej siete verejného vodovodu Kláštor pod Znievom DN 100 a lokalitách riešených ZaD č.2

2c - Rozšírenie rozvodnej siete verejného vodovodu v m.č. Kláštor pod Znievom - Pri železničnej stanici DN 100 a lokalitách riešených ZaD č.2

2e - Rozšírenie verejnej splaškovej kanalizácie. Kláštor pod Znievom DN 300 a lokalitách riešených ZaD č.2

2g - Verejná splašková kanalizácia v m.č. Pri železničnej stanici a lokalitách riešených ZaD č.2

(3) verejnoprospešné stavby pre zásobovanie elektrickou energiou

3g - Výstavba káblovej a vzdušnej sekundárnej siete v plochách navrhovanej výstavby a lokalitách riešených ZaD č.2

(4) verejnoprospešné stavby pre zásobovanie zemným plynom a teplom
4a - Rozšírenie STL plynovodov 90 kPa do rozvojových lokalít obce kláštor pod Znievom a lokalitách rieš. ZaD č.2

(5) Telekomunikačné stavby

5b - Výstavba miestnej telekomunikačnej siete formou rozšírením do plôch s novou bytovou výstavbou a lokalitách rieš. ZaD č.2

(6) Ostatné

6c - Realizácia malých detských ihrísk v obci v lokalitách novej IBV a lokalitách rieš. ZaD č.2

ÚZEMNÝ PLÁN OBCE
KLÁŠTOR POD ZNIEVOM

ZMENY A DOPLNKY č. 2

GENOFONDOVÉ LOKALITY

- 123 - Riečny ekosystém Turca
156 - Zniev
157 - Vríca
158 - Mokrad' pri ústí Žiarnej doliny
160 - Lúky pri Kláštore pod Znievom
161 - Kalvária
162 - Rybník Vädžer
163 - Dielnice
164 - Park v Kláštore pod Znievom
165 - Slovany - rybníky
169 - Mokrade pri Osade
171 - Kláštorské lúky
172 - Kút

URBANISTICKÉ REGULATÍVY

- A1 - PAMIATKOVÁ ZÓNA
B - ZÓNA POĽNOHOSPODÁRSKEJ VÝROBY, PRIEM. NEZÁVADNEJ VÝROBY A AGROTURIZMU

POZNÁMKA: Do ZaD č.2 bol na náložku premietnutý aktuálny RÚSES okresu Martin (r.2014), ktorý nahrádza pôvodný RÚSES v platnom ÚPN-O Kláštor pod Znievom

- A2 - ZMIEŠANÁ ZÓNA BÝVANIA A VYBAVENOSTI - NAVRHOVANÁ (ľavá strana cesty na Slovany)
A3 - ZMIEŠANÁ ZÓNA BÝVANIA A VYBAVENOSTI - EXISTUJÚCA A NAVRHOVANÁ
A4 - ZMIEŠANÁ ZÓNA BÝVANIA A VYBAVENOSTI - NAVRHOVANÁ (pri stanici)
F - ZÓNA ŠPORTU
G - ZÓNA REKREÁCIE

Urbanizmus: Ing. arch. Eleonóra Hejzlarová	ZMENY A DOPLNKY č.2	Dátum: 12/2024
Doprava: Ing. Iveta Kolenčíková	ENDE, s.r.o Na Bystričku 14 036 01 Martin	2
Digitálne spracovanie: Dávid Sebastián Hejzlar		
Technická infraštruktúra:		
Poľnohospodárstvo: Ing. arch. Eleonóra Hejzlarová		

KOMPLEXNÝ VÝKRES PRIESTOROVÉHO USPORIADANIA A FUNKČNÉHO VYUŽÍVANIA
ÚZEMIA S VYZNAČENOU ZÁVÄZNOU ČASŤOU RIEŠENIA A VPS

