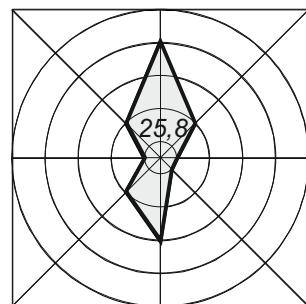
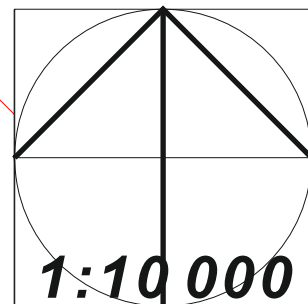
 
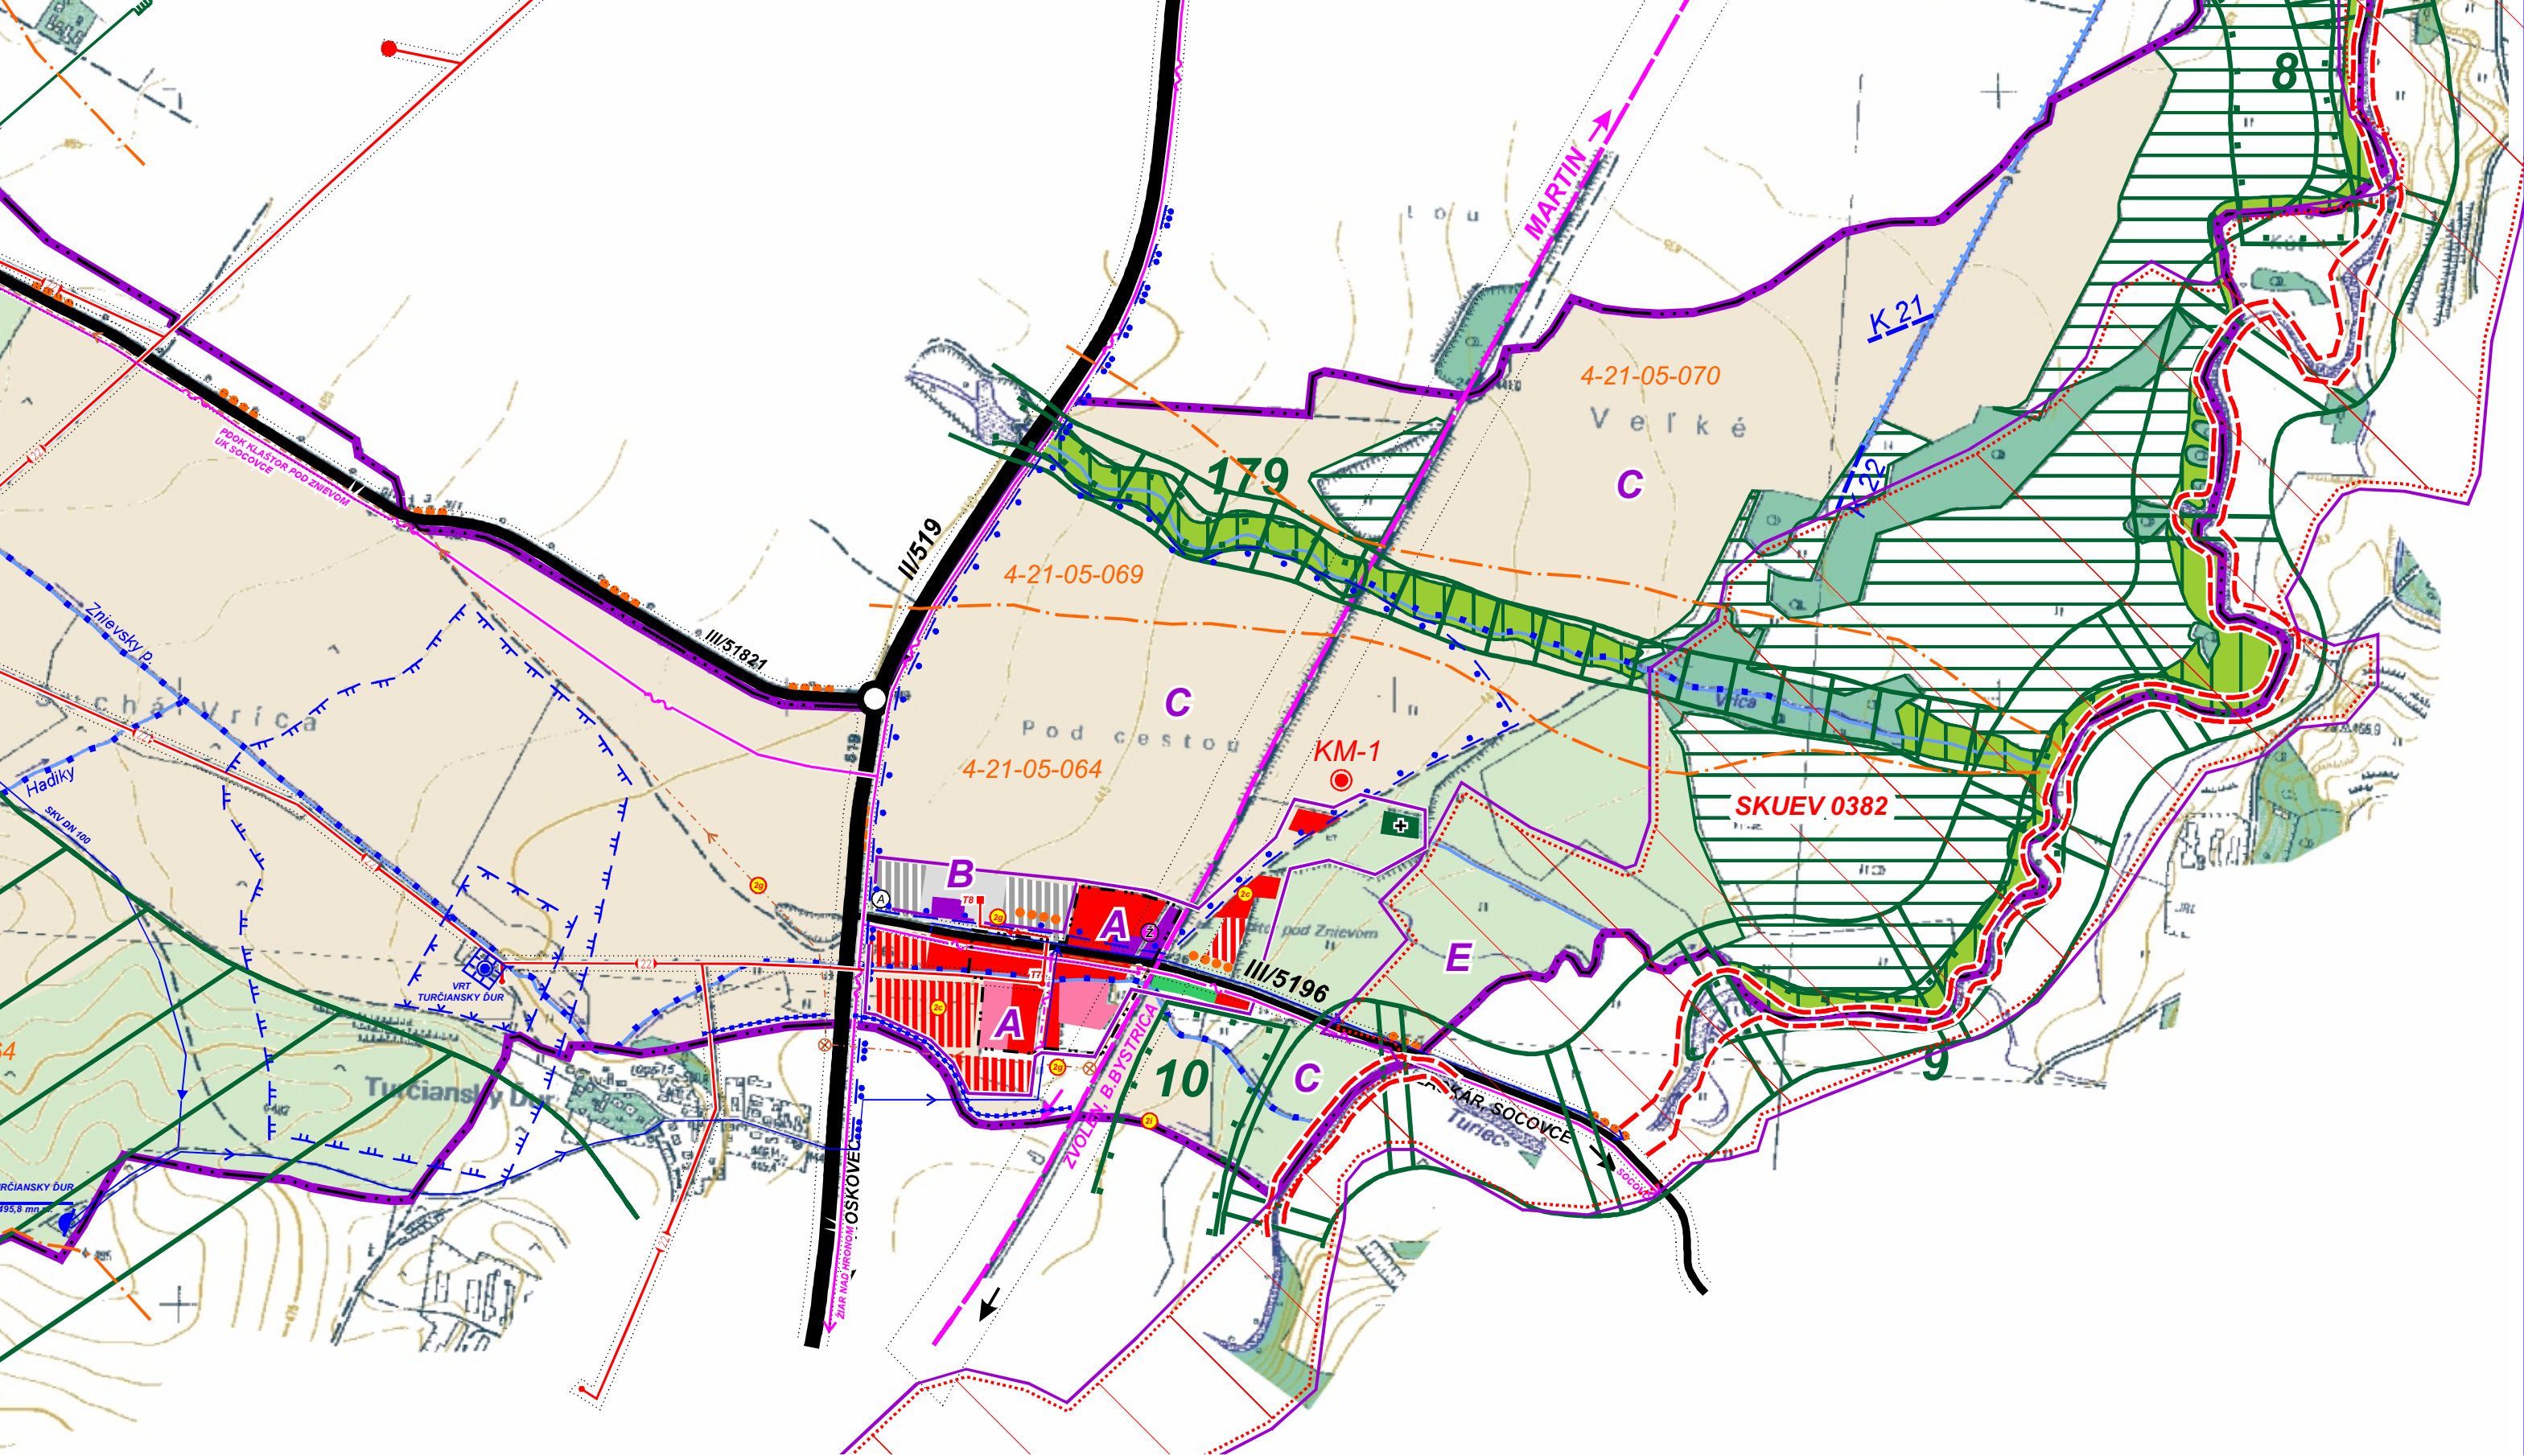




Doprava: Ing. Roman Tiso		Urbanizmus: Ing. arch. Peter Krajč,	
Digitálne spracovanie: Ing. arch. Peter Krajč,		Vypracoval ateliér AUT:	
Technická infraštruktúra:		Ing. arch. Peter Krajč, autorizovaný architekt	
Poľnohospodárstvo: Ing. arch. Peter Krajč,		M. Šinského 9	
		010 07 Žilina	
KOMPLEXNÝ VÝKRES PRIESTOROVÉHO USPORIADANIA A FUNKČNÉHO VYUŽÍVANIA ÚZEMIA S VYZNAČENOU ZÁVÄZNOU ČASŤOU RIEŠENIA A VPS			2

ZOZNAM VEREJNOPROSPEŠNÝCH STAVIEB

- (1) Dopravné verejnoprospešné stavby
- 1a - Rekonštrukcia a výstavba komunikácií v obci v navrhovanej kategórii a funkčnej triede, v súlade s výkresomč.4 Výkres riešenia verejného dopravného vybavenia územia v mierke 1:5000 a peších komunikácií a priestranstiev, **aj lokality ZaD č.1**
- 1b - Výstavba verejných parkovísk, peších plôch.
- 1c - Plochy a stavby zariadení verejnej dopravy, železničných a autobusových staníc, autobusových zastávok, vrátane prístreškov a zastávkových pruhov.
- 1d - Výstavba cyklistických komunikácií v obci a výstavba regionálnych cyklotrás.

- (2) Vodohospodárske verejnoprospešné stavby
- 2a - Rozšírenie rozvodnej siete verejného vodovodu Kláštor pod Znievom DN 100, dĺžka 2.300 m z toho "Prihrisku" a 6 RD 800 m, "Niva 1" 600 m, "Záhumnie niže mesta" 900 m
- 2b - Rozšírenie rozvodnej siete verejného vodovodu Slovany DN 100, dĺžka 600 m z toho "Niva 2" 300 m, "Nad rybníkmi" 300 m
- 2c - Rozšírenie rozvodnej siete verejného vodovodu v m.č. Kláštor pod Znievom Príležitostnej stanica **lokalitách ZaD č.1**
- 2d - Zberač B DN 300, dĺžka 1.400 m
- 2e - Rozšírenie verejnej splaškovej kanalizácie Kláštor pod Znievom DN 300, dĺžka 2.900 m z toho "Pri ihrisku" a 6 RD 850 m, "Niva 1" 900 m, "Niva 2" 300 m "Záhumnie niže mesta" 850 m **lokalitách ZaD č.1**
- 2f - Rozšírenie verejnej splaškovej kanalizácie Slovany DN 300, dĺžka 350 m v lokalite "Nad rybníkmi"
- 2g- Verejná splašková kanalizácia v m.č. Pri železničnej stanici (gravitačná DN 250, 1.000 m, ČS Pri stanici a Turčiansky Ďur, výtlak dĺžky 450 m do ČS T. Ďur a výtlak do ČOV Kláštor pod Znievom dĺžky 2.200 m)
- 2h - Rekonštrukcia priepustu Znievskeho potoka na ceste do Slovan
- 2i - Odvodňovací kanál v m.č. Pri železničnej stanici dĺžky 1.800 m (obnovenie pôvodného pravostranného ramena Znievskeho potoka)
- 2j - Poldre na transformáciu povodňovej vlny
- 2k - Zasakovacie pásy na zachytenie dažďovej vody a transformáciu povodňovej vlny

- (3) verejnoprospešné stavby pre zásobovanie elektrickou energiou
- 3a - Náhrada vzdušného 22 kV vedenia k T10 za závesný kábel DISTRI v dĺžke cca 350 bm, vrátane napojenia navrhovanej T11
- 3b - Demontáž VN vedenia v lokalite "Prihrisku" cca 450 bm a jeho premiestnenie do novej polohy, v celkovej dĺžke cca 100 bm
- 3c - Výstavba 22 kV závesného kábla v dĺžke cca 200 bm pre zahusťovaciu trafostanicu T1
- 3d - Výstavba VN prípojky k navrhovanej trafostanici T13 v dĺžke cca 150 bm
- 3e - Výstavba trafostaníc T11-400 kVA, T12 - 250 kVA, T13- 250 kVA
- 3f - Rekonštrukcia trafostaníc T2 na 400 kVA, T6 na 400 kVA, T8 na 2x400 kVA, T10 na 250 kVA
- 3g - Výstavba káblovej a vzdušnej sekundárnej siete v plochách navrhovanej výstavby **vrátane lokalít riešení v ZaD č.1**

- (4) verejnoprospešné stavby pre zásobovanie zemným plynom a teplom
- 4a - Rozšírenie STL plynovodov 90 kPa do rozvojových lokalít obce Kláštor pod Znievom Niva I. 1000 bm ; Niva II. 300 bm (urbanistická rezerva 325 bm) ; Záhumnie 650 bm ; Nad Rybníkmi 325 bm ; Pri ihrisku 400 bm **a do lokalít rieš. v ZaD č.1**
- 4b - Výstavba objektových, resp. združených zdrojov tepla
- 4c - Výstavba potenciálnych alternatívnych zdrojov energií a tepla

- (5) Telekomunikačné stavby
- 5a - Rozšírenie kapacity v prípojnóm kábli Kláštor pod Znievom- Slovany
- 5b - Výstavba miestnej telekomunikačnej siete formou rozšírením do plôch s novou bytovou výstavbou **vrátane lok. ZaD č.1**
- 5c - Náhrada vzdušnej telefónnej siete v miestnej časti Lazany za káblovú m.t.s.
- 5d - Rozšírenie siete miestneho rozhlasu do plôch s novou zástavbou

- (6) Ostatné
- 6a - Voľnočasové centrum nové športové plochy v obci v rámci obecného športového areálu.
- 6b - Stavebné a architektonické úpravy jadra obce, plochy pred školou a pri kláštore v rámci verejnej zelene
- 6c - Realizácia malých detských ihrísk v obci v lokalitách novej IBV
- 6d - Realizácia plôch verejnej zelene, zelených plôchokolo potokov, parkové úpravy v uliciach
- 6e - Modernizácia Obecného domu,



ÚZEMNÝ PLÁN OBCE KLÁŠTOR POD ZNIEVOM

ZMENY A DOPLNKY č. 1

MEDZI GENOFONFOVO VÝZNAMNÉ LOKALITY V ZMYSLE RÚSES OKRESU MARTIN PATRIA:

42 HÚČLAVA SOKOL CHLIEVISKÁ MÁLO ROZSIAHLEjší KOMPLEX STARÝCH BUČÍN A BUKOJEDLÍN SO SMREKOM, JARABINAMI A ĎALšíMI DREVINAMI S VÝSKYTOM VIACERÝCH DRUHOV DRACOV A SOV.

43 ZNIEV PRIRODZENÉ PORASTY BUČÍN A BUKOVÝCH SMREČÍN S KALCIFILNOU BYLINOVOU VEGETÁCIOU A PRÍRODOOCHRANNE VÝZNAMNÝMI DRUHMI RASTLÍN A ŽIVOČÍCHOV

44 KALVÁRIA VÝZNAMNÉ ZVÝŠKY TEPLOMILNEJ NELESNEJ VEGETÁCIE

176 MOKRADE PRI OSADE ZVÝŠKY SLATINÍSK S VÝSKYTOM CHRÁNENÝCH DRUHOV RASTLÍN A ROZPTÝLENÝMI KROVINAMI

179 VRÍCA DOBRE VYVINUTÉ, PREVAŽNE VRBOVÉ A JELŠOVO-VRBOVÉ BREHOVÉ PORASTY S DRUHVO BOHATÝM KROVINATÝM POSCHODÍM, PRIRODZENÝM CHARAKTEROM TOKU A S VÝSKYTOM VIACERÝCH VÝZNAMNÝCH DRUHOV PAVÚKOV, OBOJŽIVELNÍKOV S DRUHVO BOHATÝMI SPOLOČENSTVAMI VTÁKOV A REFÚGIAMI POĽOVNEJ ZVERI

180 SLOVANY-RYBNÍKY SÚSTAVA MALÝCH HOSPODÁRSKY VYUŽÍVANÝCH RYBNÍKOV S VÝSKYOM VIACERÝCH DRUHOV MIGRUJÚCICH VODNÝCH VTÁKOV

181 PARK V KLÁŠTORE POD ZNIEVOM (KOMPLEX ZELENÉ) MENší PARK SO STARÝMI EXEMPLÁRMII VIACERÝCH DRUHOV DREVÍN A HNIEZDNOU SYNÚZIOU DUTINOVÝCH HNIEZDIČOV

182 DIELNICE KOMPLEX PREVAŽNE TRÁVINOBYLINOVÝCH (XEROTERMOFILNÝCH A MEZO FILNÝCH, OSTROVČEKOVO HYGROFILNÝCH) FYTOCENÓZ PASIENKOV, LÚK, STARších ÚHOROV I PLOšíEK SLATINISKOVEJ VEGETÁCIE S LOKÁLNE VYVINUTÝMI SUKCESNÝMI ŠTÁDIAMI DREVINOVEJ VEGETÁCIE. ZO ŽIVOČÍCHOV SÚ VÝZNAMNÉ VIACERÉ DRUHY PAVÚKOV, ROVNOKRÍDLOVCOV. V RÁMCI PRÍPRAVY SÚSTAVY ÚZEMÍ EURÓPSKEHO VÝZNAMU NATURA 2000 BOLI DIELNICE NAVRHNUTÉ MEDZI ÚZEMIA EURÓPSKEHO VÝZNAMU (SKUEV0381).

183 RYBNÍK VÁDŽER RYBNÍK S VYVINUTOU LITORÁLNOU SLATINISKOVOU VEGETÁCIOU VRÁTANE DREVINOVÝCH FORMACÍÍ.

NÁRODNÉ KULTÚRNE PAMIA TKY:

GENOFONDOVÉ LOKALITY:

1 - Dom meštiansky

1 - ZNIEV

2 - Fara r.k.

2 - KALVÁRIA

3 - Škola

3 - DIELNICE

4 - Kostol r.k. sv. Mikuláša, Kríž s korpusom

4 - VRÍCA

5 - Gymnázium, Pamätná tabuľa Čulen Martin

5 - MOKRAĐ PRI ÚSTI ŽIARNEJ DOLINY

6 - Socha sv. Florián

6 - LÚKYPRI KLÁŠTORE POD ZNIEVOM

7 - Dom meštiansky

8 - NIVNÉ LÚKY TURCA

8 - Domy ľudové

9 - TURIEC

9 - Gymnázium pamätné 1. slov. katolícke

10 - LÚKYPRI ŽELEZNIČNEJ STANICI

10 - Kláštor premonštrátov konvent, kostol r.k.

11 - Kalvária - r.k. kaplnka Povýšenia sv. Kríža,

URBANISTICKÉ REGULATÍVY

ohradný múr, sochy

A - ZMIEŠANÁ ZÓNA BÝVANIA A VYBAVENOSTI CELÁ OBEC

A1 - PAMIA TKOVÁ ZÓNA (PZ)

 
 
 
 
 
B - ZÓNA POĽNOHOSPODÁRSKEJ VÝROBY, PRIEM. NEZÁVADNEJ VÝROBY A AGROTURIZMU

C - ZÓNA VOĽNEJ POĽNOHOSPODÁRSKEJ KRAJINY

D - ZÓNA LEŠNEJ KRAJINY

E - ZÓNA ZVÝŠENEJ OCHRANY PRÍRODY 3-5° OCHRANY

	Urbanizmus:Ing. arch. Peter Krajč,	
Doprava: Ing. Roman Tiso	Vypracoval ateliér AUT: Ing. arch. Peter Krajč, autorizovaný architekt M. Šinského 9 010 07 Žilina	2
Digitálne spracovanie:Ing. arch. Peter Krajč,		
Technická infraštruktúra:		
Poľnohospodárstvo:Ing. arch. Peter Krajč,		
KOMPLEXNÝ VÝKRES PRIESTOROVÉHO USPORIADANIA A FUNKČNÉHO VYUŽÍVANIA ÚZEMIA S VYZNAČENOU ZÁVÄZNOU ČASŤOU RIEŠENIA A VPS		

STAV	NÁVRH	VÝHL'AD
		

HRANICA KATASTRA OBCE

HRANICA ZASTAVANÉHO ÚZEMIA K 1.1.1990

HRANICA ÚZEMIA OCHRANNÝCH PÁSIEM VŠETKÝCH DRUHOV

HRANICA OCHRANNÝCH PÁSIEM VŠETKÝCH DRUHOV

KULTÚRNE PAMIATKY, CHRÁNENÉ STROMY

PLOCHY OBČ. VYBAVENOSTI

PLOCHY S PREVAHOU BÝVANIA

PLOCHY VÝROBY

POL'NOHOSPODÁRSKY DVOR, FARMA

REKREAČNÉ PLOCHY

ŠPORTOVÉ PLOCHY

CINTORÍN

VEREJNÁ ZELEŇ

ZÁHRADY

PRÍVOD SKUPINOVÉHO VODOVODU KLÁŠTOR POD ZNIEVOM

HLAVNÉ ZÁSOBNÉ POTRUBIE VODOVODU

VODOJEM KLÁŠTOR POD ZNIEVOM

VODÁRENSKÝ ZDROJ NEVYUŽÍVANÝ

REDUKCIA TLAKU NA VODOVODNEJSIETI

HRANICE TLAKOVÉHO PÁSMA VODOVODU KLÁŠTOR POD ZNIEVOM

HLAVNÝ ZBERAČ VEREJNEJ SPLAŠKOVEJ KANALIZÁCIE

ČERPACIA STANICA SPLAŠKOVÝCH VÔD

TLAKOVÁ STOKA SPLAŠKOVEJ KANALIZÁCIE

ČOV KLÁŠTOR POD ZNIEVOM

PRÍRODNÝ ZDROJ MINERÁLNEJ STOLOVEJ VODY KLÁŠTORNÁ

OP I. STUPŇA VODÁRENSKÉHO ZDROJA

OPII. STUPŇA - VNÚTORNÁ ČASŤ VODÁRENSKÉHO ZDROJA

OPII. STUPŇA - VONKAJŠIA ČASŤ VODÁRENSKÉHO ZDROJA

OP I. STUPŇA PRÍRODNÉHO ZDROJA MINERÁLNEJ STOLOVEJ VODY KLÁŠTORNÁ

OPII. A III. STUPŇA PRÍRODNÉHO ZDROJA MINERÁLNEJ STOLOVEJ VODY KLÁŠTORNÁ

ÚPRAVA VODNÉHO TOKU

KRYTÝ PRÍVOD VODY PRE RYBNÍKY KLÁŠTOR POD ZNIEVOM

MELIORAČNÝ KANÁL OTVORENÝ

MELIORAČNÝ KANÁL KRYTÝ

 
 
 
 
 
 
 
 
 
VODNÁ NÁDRŽ, RYBNÍK

ODVODNENIE POL'NOHOSPODÁRSKÝCH POZEMKOV DRENÁŽNYM SYSTÉMOM

ÚZEMIE PODMÁČANÉPODZEMNOU VODOU

ÚZEMIE ZATÁPANÉ POVRCHOVÝMI VODAMI

POLDER

ZASAKOVACÍ PÁS

ROZVODNICA PODROBNÝCH POVODÍ

ČÍSLO HYDROLOGICKÉHO PORADIA PODROBNÉHO POVODIA

VN 22 kV VEDENIE

VN 22 kV VEDENIE KÁBLOVÉ

TRAFOSTANICE KIOSKOVA, STOŽIAROVA

VTL PLYNOVOD

STL PLYNOVOD

REGULAČNÁ STANICA PLYNU

DIAL'KOVÉ TELEKOMUNIKAČNÉ KÁBLE

MIESTNA TELEKOMUNIKAČNÁ SIET'

DIGITÁLNA ÚSTREDŇA

POŠTA

TVV, ORANGE

BIOKORIDOR NADREGIONÁLNEHO VÝZNAMU

BIOKORIDOR REGIONÁLNEHO VÝZNAMU

BIOCENTRUM NADREGIONÁLNEHO VÝZNAMU

OCHRANNÉ LESY

GENOFONDOVÉ LOKALITY

ÚZEMIE EURÓPSKEHO VÝZNAMU - SKUEV

CHRÁNENÉ VTÁČIE ÚZEMIE MALÁ FATRA

PLOCHY VHODNÉ PREPRE TTP - PASIENKY, KOSNÉ LÚKY

PLOCHY VHODNÉ PRE ORNÉ PÔDY

LESY

PLOCHY VHODNÉ PRE PONECHANIE PRIROZENEJTVORBY KRAJINY

PLOCHY VHODNÉ PRE MIMOLESNÚ ROZPTÝLENÚ VEGETÁCIU V KRAJINE

NÁRODNÁ PRÍRODNÁ REZERVÁCIA TURIEC

CESTY ZBERNÉ B2,B3

ZASTÁVKY AUTOBUSU

PARKOVISKÁ

HLAVNÉ PEŠIE TRASY

CYKLOTRASY

ZELEZNIČNÁ TRAŤ

ŽELEZNIČNÁ ZASTÁVKA

REGULATÍVYPODLA PRÍSLUŠNEJ FUNKČNEJ ZÓNY

HRANICA REGULATÍVOV

VEREJNOPROSPEŠNÉ STAVBY

OBSLUŽNÉ KOMUNIKÁCIE

JAV NA ZRUŠENIE