


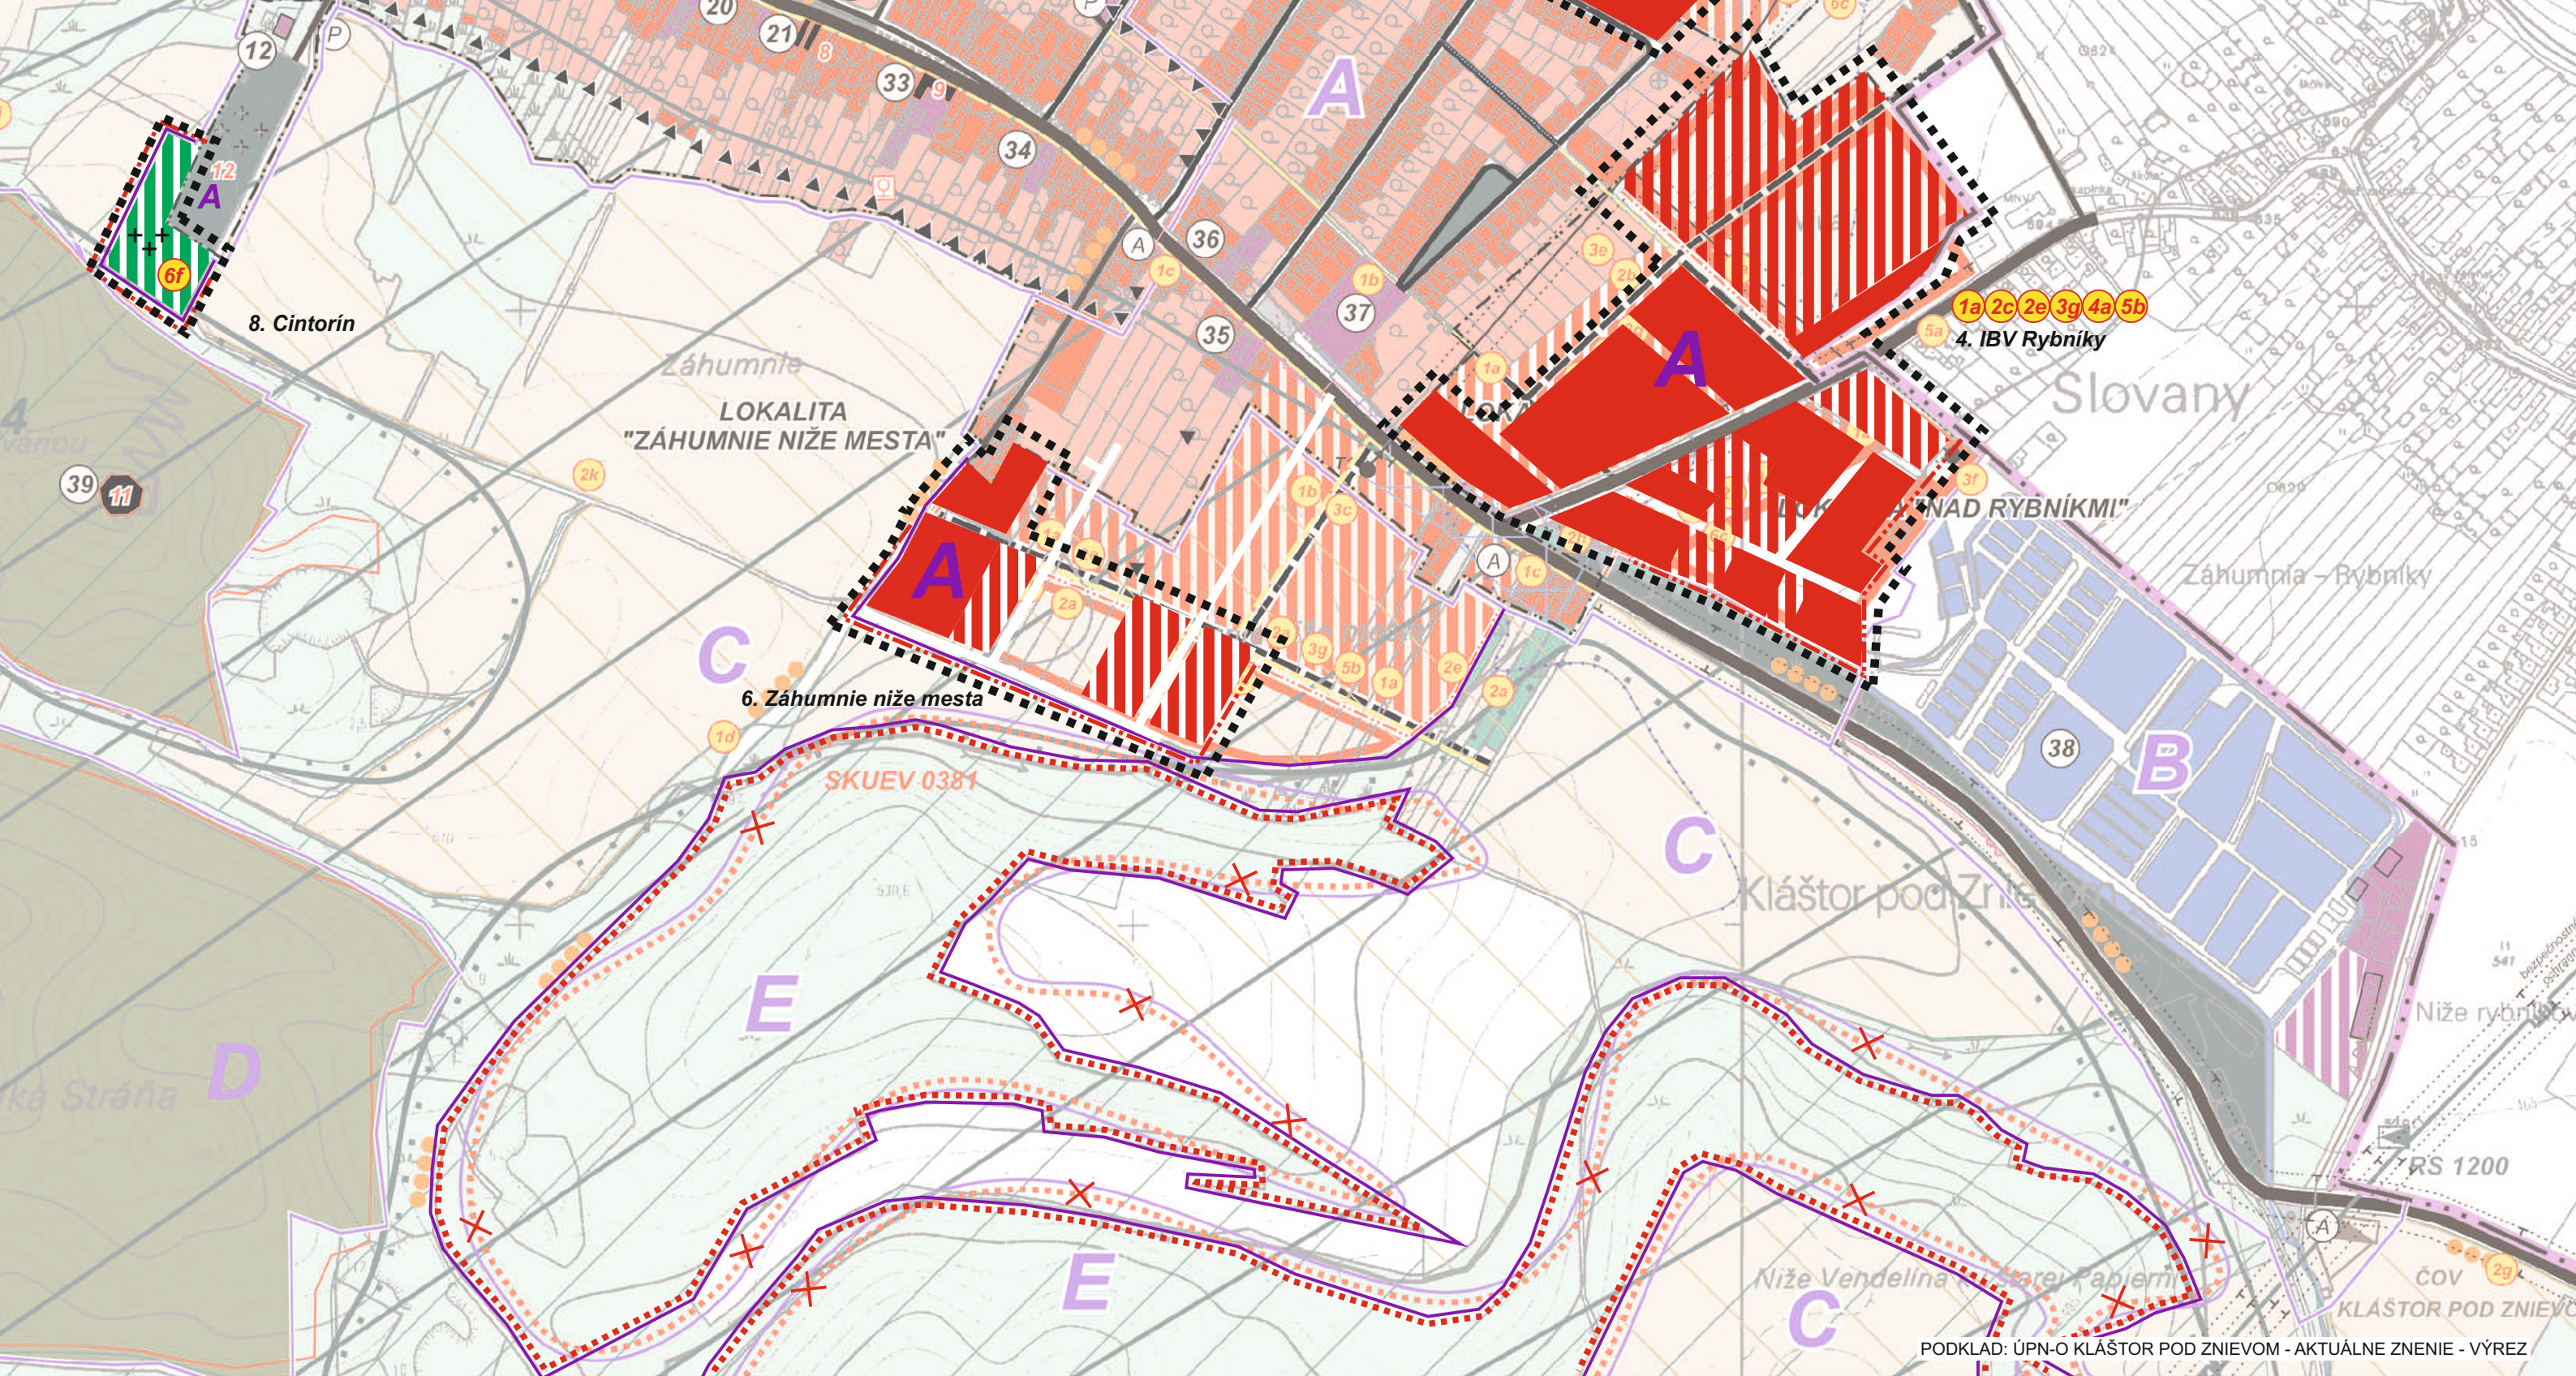

PODKLAD: ÚPN-O KLÁŠTOR POD ZNIEVOM - AKTUÁLNE ZNENIE - VÝREZ

- (1) **Dopravné verejnoprospešné stavby**
a - **Riešenie a výstavba komunikácií v obci v navrhovanej kategórii a funkčnej triede, v súlade s výkresom č. 4: Výkres riešenia verejného dopravného vybavenia územia v mierke 1:5000 a peších komunikácií a ústi a priestranstiev lokality riešené v Zač. č. 1**
b - Výstavba verejných parkovísk, poštých plôch
c - Plochy a stavby zaradené verejnej doprave, železničných a autobusových staníc, autobusových zastávok, vrátane prístreškov a zastávkových pruhov
d - Výstavba cyklistických komunikácií v obci a výstavba regionálnych cyklotrás
- (2) **Vodohospodárske verejnoprospešné stavby**
2a - Rozšírenie rozvodnej siete verejného vodovodu Kľačtor pod Znievom DN 100, dĺžka 2.390 m z toho "Pri ihrisku" a 6 RD 800 m, "Niva 1" 600 m, "Záhumnie niže mesta" 900 m
2b - Rozšírenie rozvodnej siete verejného vodovodu Slovan DN 100, dĺžka 600 m z toho "Niva 2" 300 m, "Nad rybníkmi" 300 m
2c - **Riešenie rozvodnej siete verejného vodovodu v m.č. Kľačtor pod Znievom - Príležištná stanica DN 100, dĺžka 1.100 m a všetkých riešených lokalitách Zač. č. 1**
2d - Zberač B DN 300, dĺžka 1.490 m
2e - **Riešenie verejnej splaškovej kanalizácie Kľačtor pod Znievom DN 300, dĺžka 2.900 m z toho "Pri ihrisku" a 6 RD 850 m, "Niva 1" 900 m, "Niva 2" 300 m, "Záhumnie niže mesta" 850 m a všetkých riešených lokalitách Zač. č. 1**
2f - Rozšírenie verejnej splaškovej kanalizácie Slovan DN 300, dĺžka 350 m v lokalite "Nad rybníkmi"
2g - Verejná splašková kanalizácia v m.č. Pri železničnej stanici (gravitačná DN 250, 1.000 m, ČS Pri stanici a Turčiansky Dúr, výtlač dĺžky 450 m do ČS 1. Dúr a výtlač do ČOV Kľačtor pod Znievom dĺžky 2.200 m)
2h - Rekonštrukcia prepusť Znievského potoka na ceste do Slovan
2i - Odvodňovací kanal v m.č. Pri železničnej stanici dĺžky 1.800 m (obnovenie pôvodného pravostriežného nameru Znievského potoka)
2j - Poldre na transformáciu povodňovej vlny
2k - Zásakovacie pásy na zachytenie dažďovej vody a transformáciu povodňovej vlny
- (3) **verejnoprospešné stavby pre zásobovanie elektrickou energiou**
a - Náhrada vzdušného 22 kV vedenia k T13 za závesný kábel DISTRI v dĺžke cca 350 m, vrátane napojenia navrhovanej T11
b - Demontáž VN vedenia v lokalite "Pri ihrisku" cca 450 m a jeho premiestnenie do novej polohy, v celkovej dĺžke cca 1100 m
c - Výstavba 22 kV závesného kábla v dĺžke cca 200 m pre zahusťovaciu trafostanicu T1
d - Výstavba VN prípojky k navrhovanej trafostanici T13 v dĺžke cca 150 m

- e - Výstavba trafostaníc T11-400 kVA, T12 - 250 kVA, T13- 250 kVA
f - Rekonštrukcia trafostaníc T2 na 400 kVA, T6 na 400 kVA, T8 na 2x400 kVA, T10 na 250 kVA
g - Výstavba káblovej a svedejsekundárnej siete v plochách navrhovanej výstavby vrátane lokalít riešených v Zač. č. 1

(4) **verejnoprospešné stavby pre zásobovanie zemným plynom a teplom**

- a - **Sieť STL plynovodov 90 kPa do rozvojových lokalít obce Kľačtor pod Znievom - v m.č. Záhumnie 650 m; Nad Rybníkmi 325 m**
b - Výstavba objektových, resp. združených zdrojov tepla
c - Výstavba potenciálnych alternatívnych zdrojov energie a tepla

(5) **Telekomunikačné stavby**

- a - Rozšírenie kapacity v pripojení kábli Kľačtor pod Znievom - Slovan
b - **Výstavba miestnej telekomunikačnej siete formou rozšírením do plôch s novou bytovou výstavbou, vrátane lokalít riešených v Zač. č. 1**
c - Náhrada vzdušnej telefónnej siete v miestnej časti Lazany za káblu m.č.
d - Rozšírenie siete miestneho rozhlasu do plôch s novou výstavbou

(6) **Ostatné**

- a - Všeobecné centrum - nová športová plocha v obci v rámci obecného športového areálu
b - Stavobné a architektonické úpravy jadra obce, plochy pred školou a pri kľačtore v rámci verejnej zelene
c - Realizácia malých detských ihrísk v obci v lokalitách novej IBV
d - Realizácia plôch vnútornej zelene, zelených plôch rekreačného parku, parkové úpravy v uliciach
e - Modernizácia Obecného domu
f - **Rozšírenie cintorína**

STAV	NÁVRH

HRANICA KATASTRA OBCE

HRANICA ZASTAVANÉHO ÚZEMIA K 1.1.1990

HRANICA ÚZEMIA NAVRHOVANÉHO NA ZASTAVANIE (SKUTÔNE ZASTAVANÉ ÚZEMIE)

HRANICA OCHRANNÝCH PÁSIEM VŠETKÝCH DRUHOV

HRANICA PAMIATKOVEJ ZÓNY

OBJEKTY A PLOCHY OBČIANSKEJ VYBAVENOSTI

PLOCHY INDIVIDUÁLNEHO BÝVANIA - návrh/výhľad

PLOCHY HROMADNÉHO BÝVANIA

PLOCHY VÝROBY

POL'NOHOSPODÁRSKY DVOR, FARMA - VÝHLAD

REKREAČNÉ PLOCHY

ŠPORTOVÉ PLOCHY

CINTORÍN

VEREJNÁ ZELEŇ / LESY

ZÁHRADY

OP I. STUPŇA VODOJEMU KLÁŠTOR POD ZNIEVOM

BIOKORIDOR REGIONÁLNEHO VÝZNAMU

BIOCENTRUM NADREGIONÁLNEHO VÝZNAMU

OCHRANNÉ LESY

GENOFONDOVÉ LOKALITY

NATURA - SKUEV (ÚZEMIA EURÓPSKEHO VÝZNAMU) - AKTUALIZÁCIA

CHRÁNENÉ VTÁČIE ÚZEMIA

CESTY ZBERNÉ B3

CESTY OBSLUŽNÉ C3

HLAVNÉ PEŠIE TRASY

CYKLOTRASY

ZASTÁVKY AUTOBUSU

PARKOVISKÁ

PAMIATKOVO ZAUJÍMAVÉ OBJEKTY A STROMY

PLOCHY VHODNÉ PRE LŮKY A PASIENKY

PLOCHY VHODNÉ PRE ORNÉ PÔDY

VN VEDENIA

TRAFOSTANICE

DIALKOVÉ KÁBLE

DIGITÁLNA ÚSTREDŇA

POŠTA

OZNAČENIE OBČIANSKEJ VYBAVENOSTI

VODOJEM

ÚZEMNÝ PLÁN OBCE KLÁŠTOR POD ZNIEVOM

ZMENY A DOPLNKY č. 1



HRANICE TLAKOVÉHO PÁSMO VODOVODU

HLAVNÉ VODOVODNÉ RÁDY

ČISTIAREŇ ODPADOVÝCH VÔD

HLAVNÉ TRASY SPLAŠKOVEJ KANALIZÁCIE

ÚZEMIE ZATÁPANÉ POVRCHOVÝMI VODAMI

ODVODNENIE - DRENÁŽE

KRYTÝ PROFIL PRÍVODU VODY PRE RYBNÍKY

ÚPRAVA VODNÉHO TOKU

VTL PLYNOVOD

REGULAČNÁ STANICA PLYNU

REGULATÍVY PODĽA PRÍSLUŠNEJ FUNKČNEJ ZÓNY

HRANICA REGULATÍVOV

VEREJNOPROSPEŠNÉ STAVBY

URBANISTICKÉ REGULATÍVY

- A - ZMIEŠANÁ ZÓNA BÝVANIA A VYBAVENOSTI CELÁ OBEC
- A1 - PAMIATKOVÁ ZÓNA (PZ)
- B - ZÓNA POL'NOHOSPODÁRSKEJ VÝROBY, PRIEM. NEZÁVADNEJ VÝROBY A AGROTURIZMU
- C - ZÓNA VOĽNEJ POL'NOHOSPODÁRSKEJ KRAJINY
- D - ZÓNA LESNEJ KRAJINY
- E - ZÓNA ZVÝŠENEJ OCHRANY PRÍRODY 3-5°OCHRANY

STAV





NÁVRH



HRANICA RIEŠENÉHO ÚZEMIA



JAVY NA ZRUŠENIE

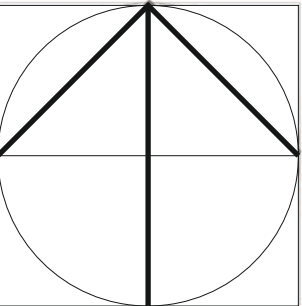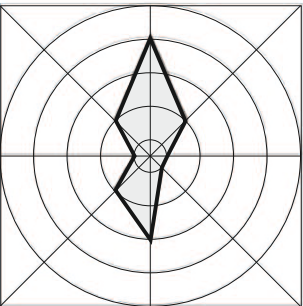  

Krajinno-ekologický plán:	Urbanizmus: Ing. arch. Peter Krajč,
Doprava: Ing. Roman Tiso	Vypracoval ateliér AUT:
Digitálne spracovanie: Ing. arch. Peter Krajč,	Ing. arch. Peter Krajč, autorizovaný architekt
Technická infraštruktúra:	M. Šinského 9
Poľnohospodárstvo: Ing. arch. Peter Krajč	010 07 Žilina

3

KOMPLEXNÝ VÝKRES PRIESTOROVÉHO USPORIADANIA A FUNKČNÉHO VYUŽÍVANIA ÚZEMIA S VYZNAČENOU ZÁVÄZNOU ČASŤOU RIEŠENIA A VPS