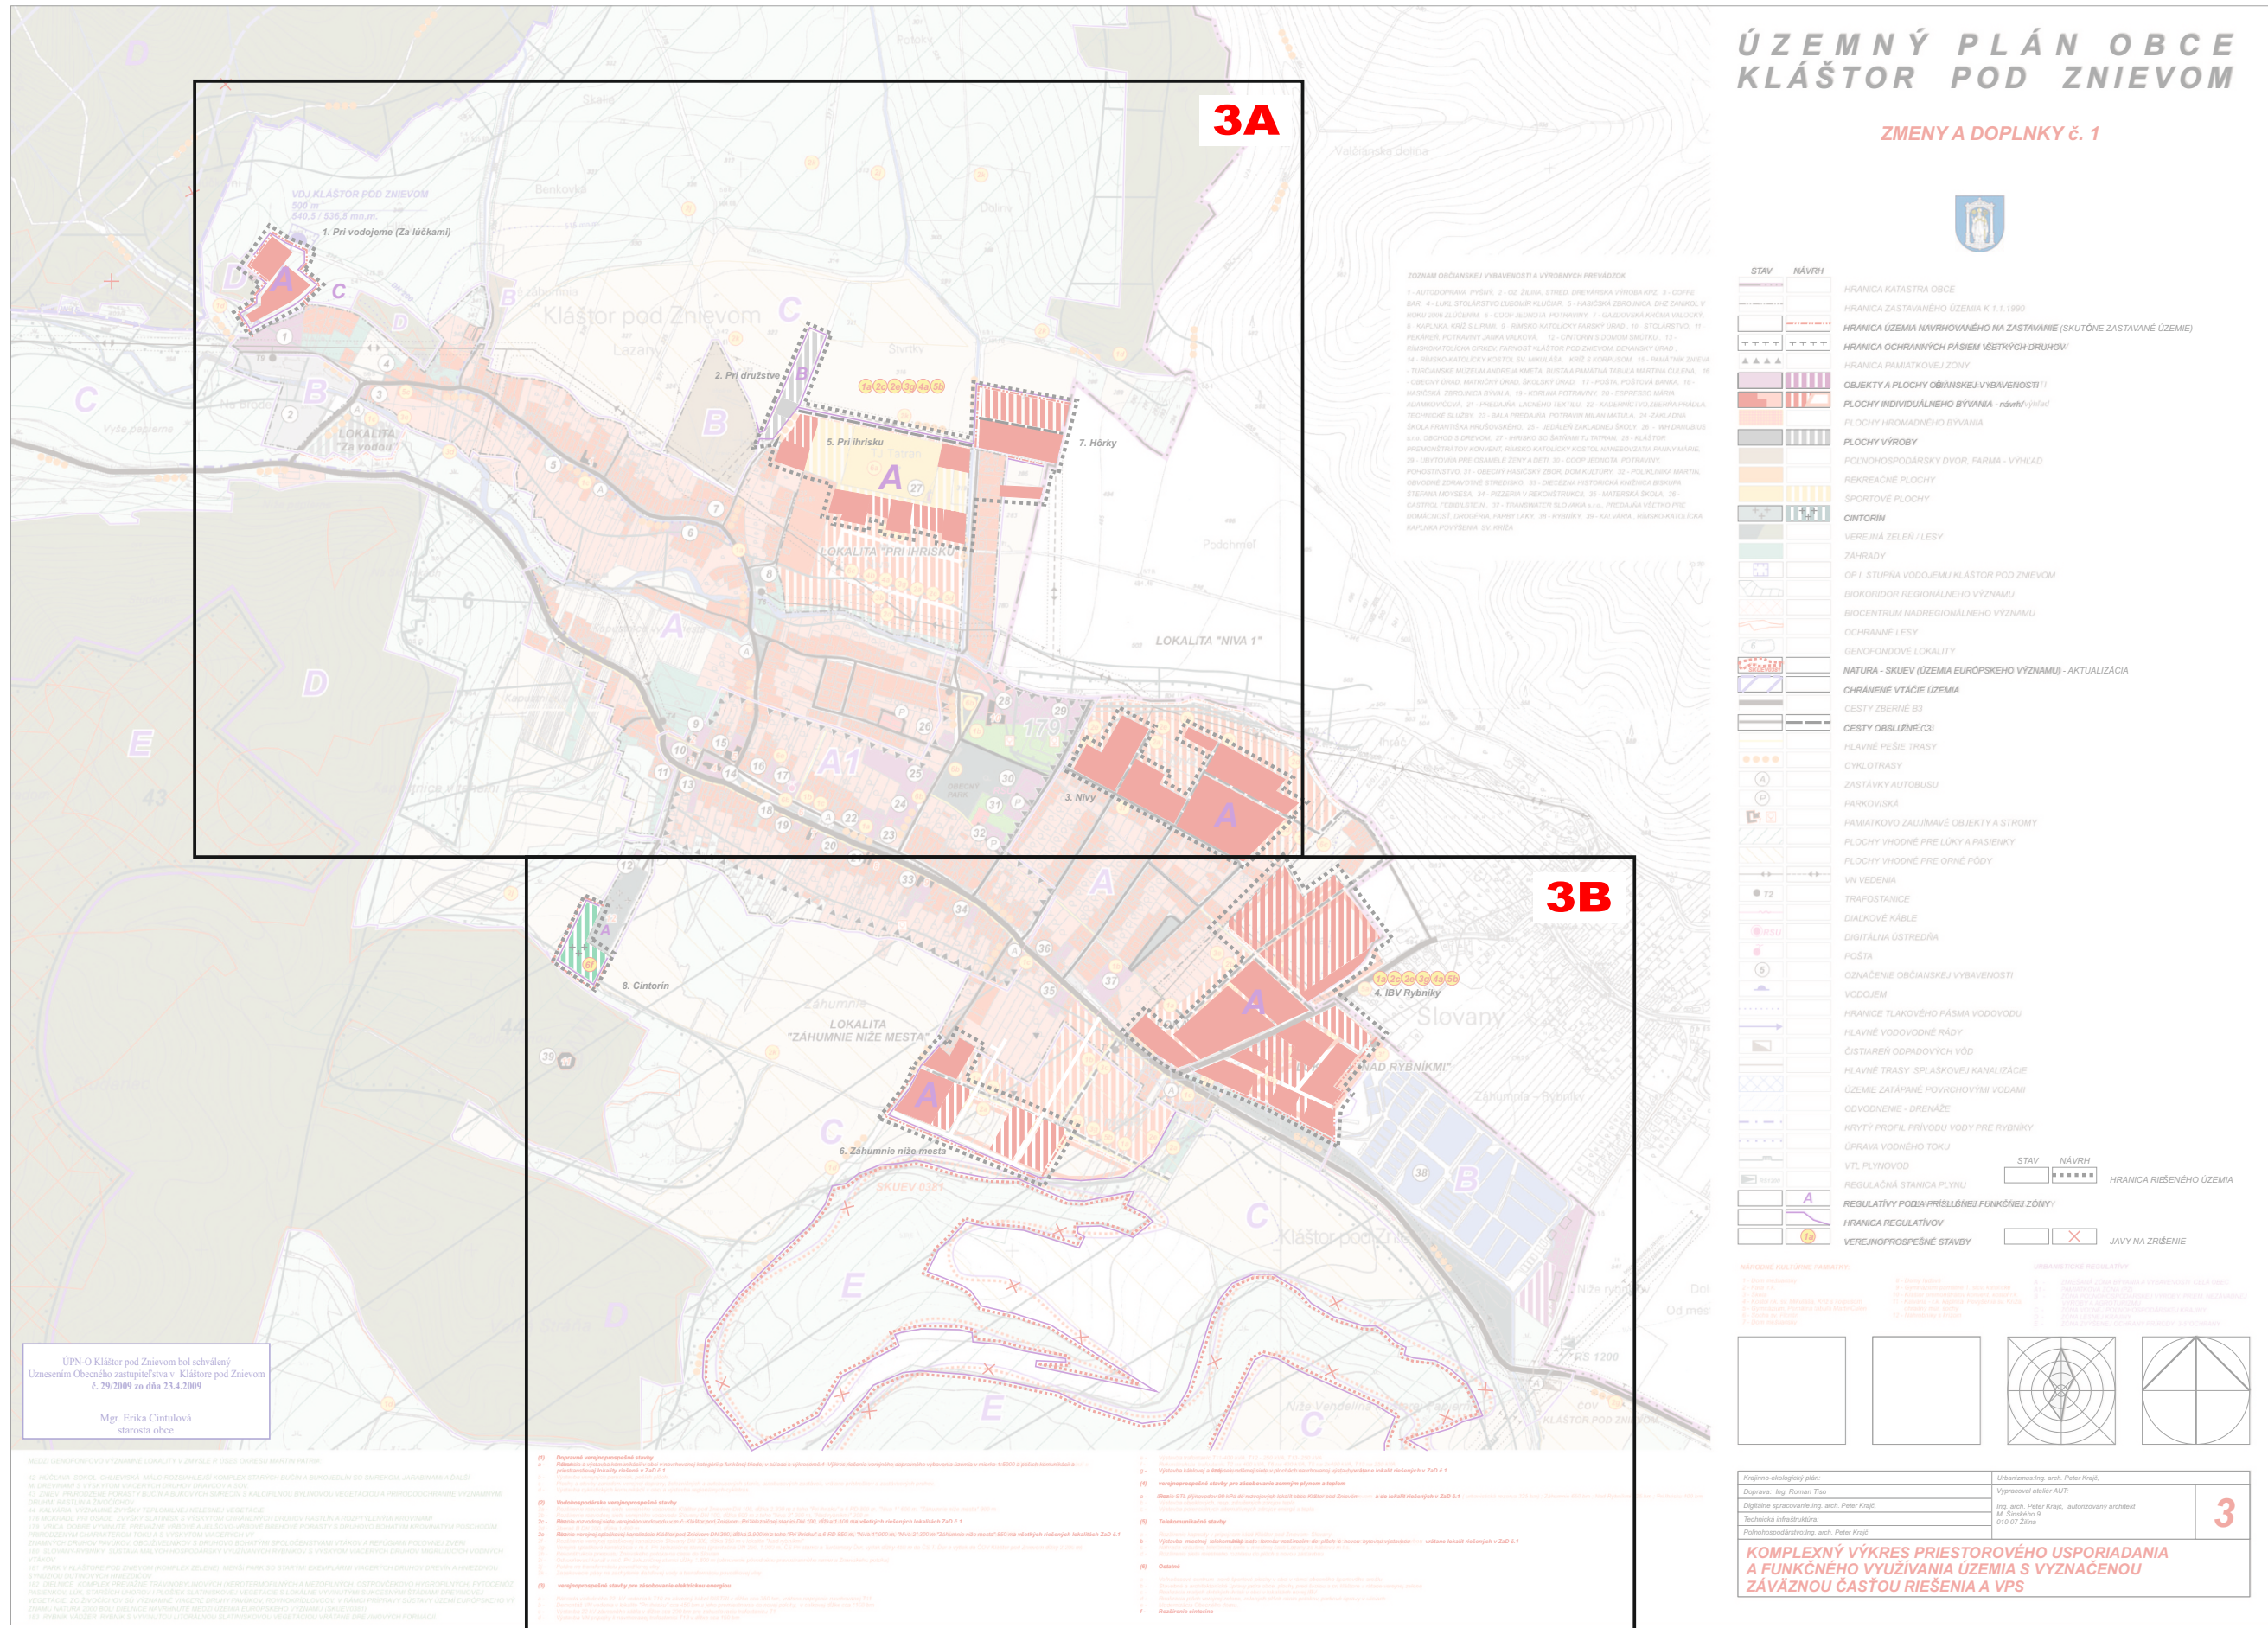



KLÁŠTOR POD ZNIEVOM

ZMENY A DOPLNKY č.2




**KOMPLEXNÝ VÝKRES PRIESTOROVÉHO USPORIADANIA A FUNKČNÉHO VYUŽÍVANIA ÚZEMIA
S VYZNAČENOU ZÁVÄZNOU ČASŤOU RIEŠENIA A VPS**

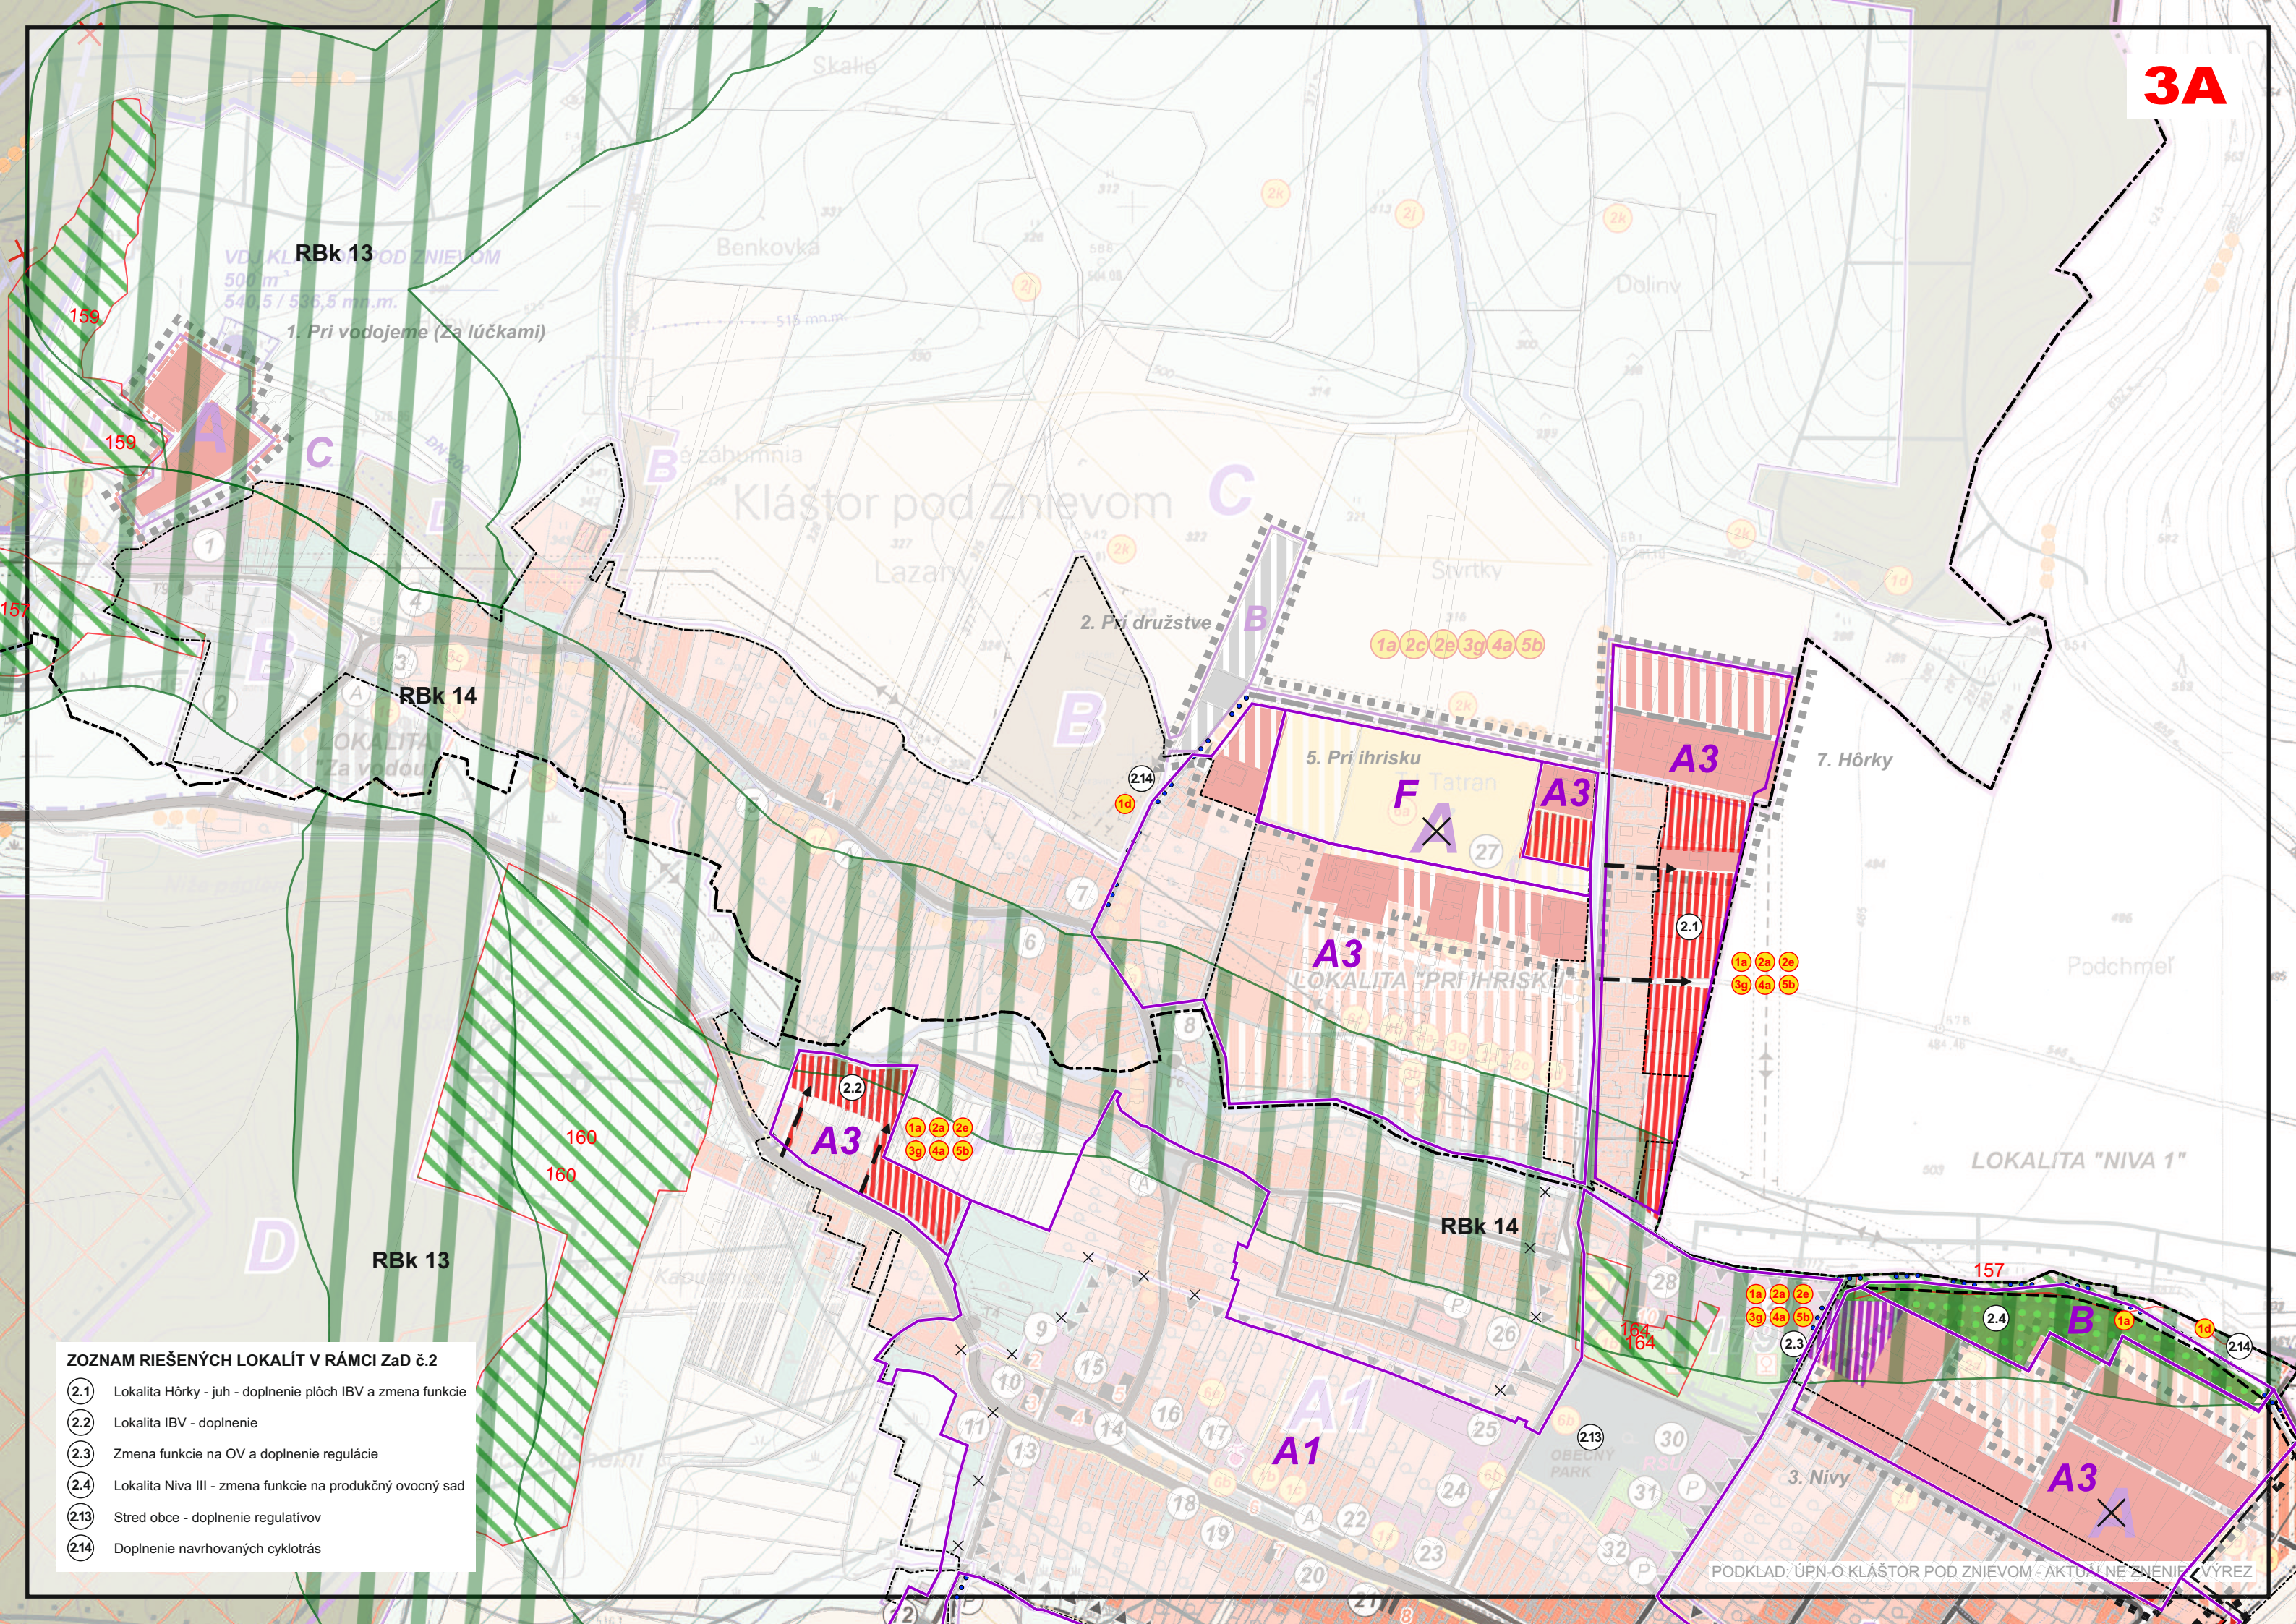KLAD VÝKRESOV PRE ZMENY A DOPLNKY Č.2 - SCHÉMA PRE VÝKRES Č.3



ZOZNAM RIEŠENÝCH LOKALÍT V RÁMCI ZaD č.2

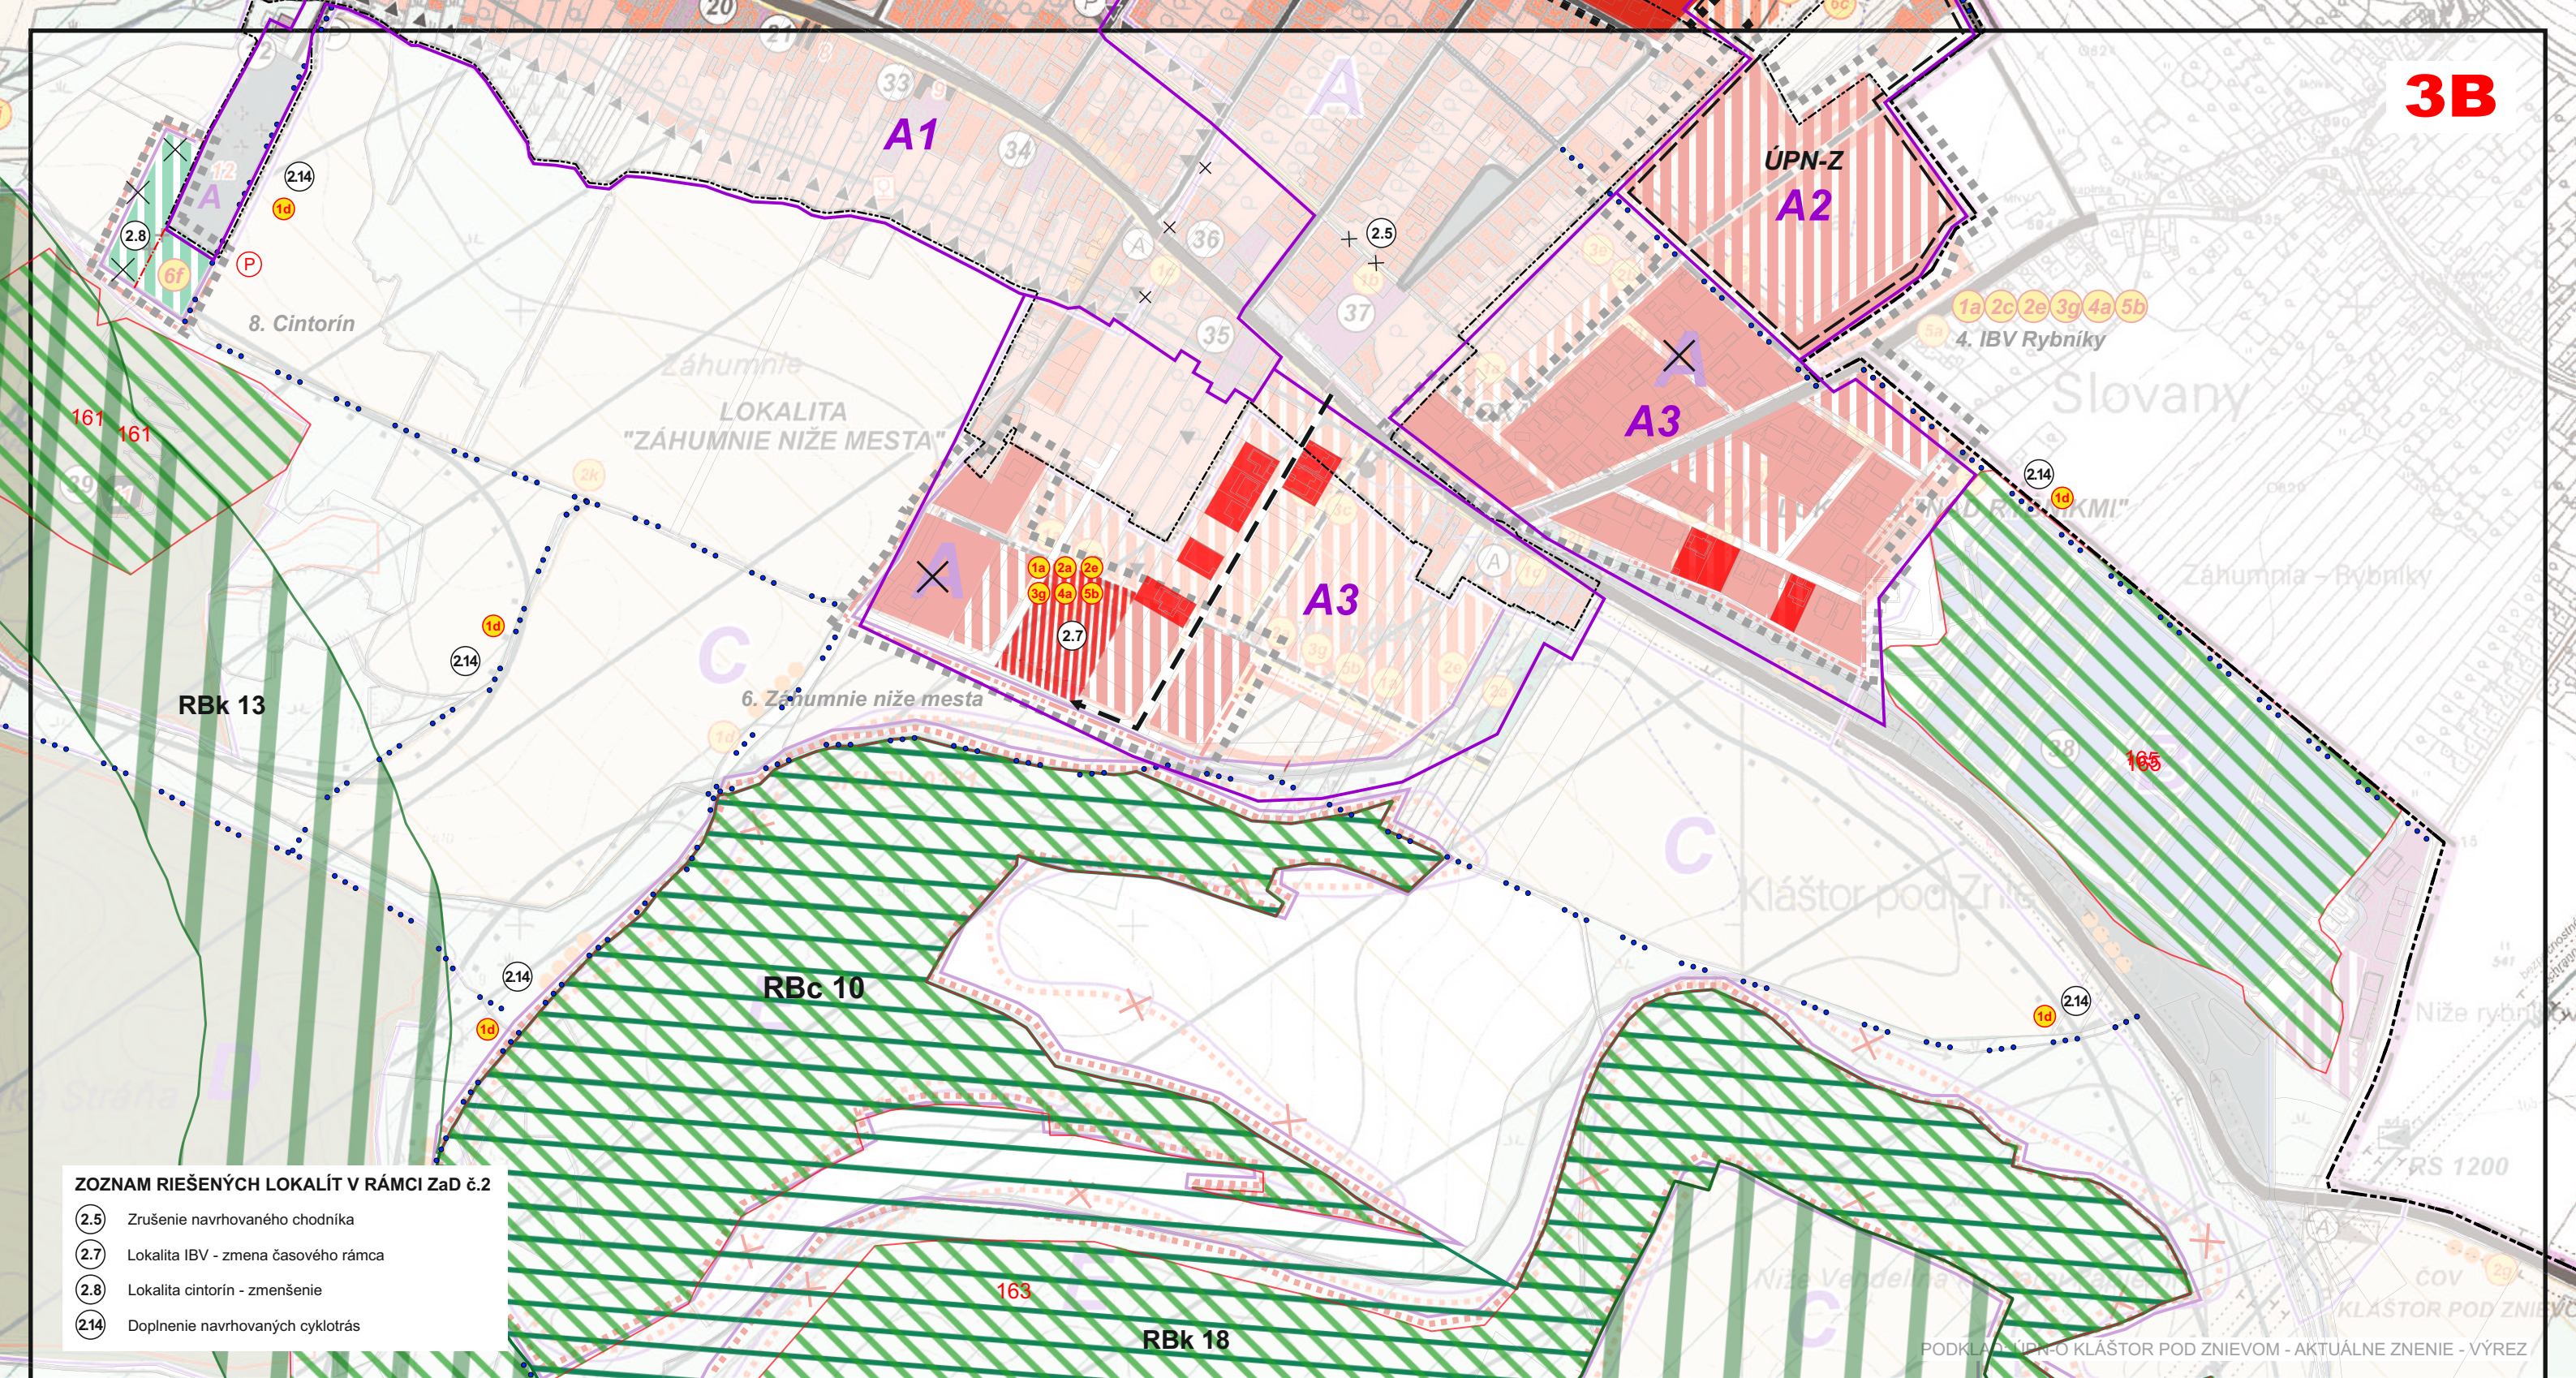- 2.1 Lokalita Hôrky - juh - doplnenie plôch IBV a zmena funkcie
- 2.2 Lokalita IBV - doplnenie
- 2.3 Zmena funkcie na OV a doplnenie regulácie
- 2.4 Lokalita Niva III - zmena funkcie na produkčný ovocný sad
- 213 Stred obce - doplnenie regulatívov
- 214 Doplnenie navrhovaných cyklotrás



ZOZNAM RIEŠENÝCH LOKALÍT V RÁMCI ZaD č.2

2.5	Zrušenie navrhovaného chodníka
2.7	Lokalita IBV - zmena časového rámca
2.8	Lokalita cintorín - zmenšenie
214	Doplnenie navrhovaných cyklotrás

ZOZNAM VEREJNOPROSPEŠNÝCH STAVIEB

- (1) **Dopravné verejnoprospešné stavby**

1a - Rekonštrukcia a výstavba komunikácií v obci v navrhovanej kategórii a funkčnej triede, v súlade s výkresom č.4 - Výkres riešenia verejného dopravného vybavenia územia v mierke 1:5000 a peších komunikácií a priestranstiev a lokalitách riešených ZaD č.2

1d - Výstavba cyklistických komunikácií v obci a výstavba regionálnych cyklotrás a lokalitách riešených zaD č.2
- (2) **Vodohospodárske verejnoprospešné stavby**

2a - Rozšírenie rozvodnej siete verejného vodovodu Kláštor pod Znievom DN 100 a lokalitách riešených ZaD č.2

2c - Rozšírenie rozvodnej siete verejného vodovodu v m.č. Kláštor pod Znievom - Pri železničnej stanici DN 100 a lokalitách riešených ZaD č.2

2e - Rozšírenie verejnej splaškovej kanalizácie. Kláštor pod Znievom DN 300 a lokalitách riešených ZaD č.2

2g - Verejná splašková kanalizácia v m.č. Pri železničnej stanici a lokalitách riešených ZaD č.2
- (3) **verejnoprospešné stavby pre zásobovanie elektrickou energiou**







3g - Výstavba káblovej a vzdušnej sekundárnej siete v plochách navrhovanej výstavby a lokalitách riešených ZaD č.2
- (4) **verejnoprospešné stavby pre zásobovanie zemným plynom a teplom**

4a - Rozšírenie STL plynovodov 90 kPa do rozvojových lokalít obce kláštor pod Znievom a lokalitách rieš. ZaD č.2
- (5) **Telekomunikačné stavby**

5b - Výstavba miestnej telekomunikačnej siete formou rozšírením do plôch s novou bytovou výstavbou a lokalitách rieš. ZaD č.2
- (6) **Ostatné**

6c - Realizácia malých detských ihrísk v obci v lokalitách novej IBV a lokalitách rieš. ZaD č.2

STAV	NÁVRH	
		HRANICA KATASTRÁLNEHO ÚZEMIA OBCE
		HRANICA ZASTAVANÉHO ÚZEMIA K 1.1.1990
		HRANICA SKUTOČNE ZASTAVANÉHO ÚZEMIA OBCE
		HRANICA OCHRANNÝCH PÁSIEM VŠETKÝCH DRUHOV
		HRANICA PAMIATKOVEJ ZÓNY
		OBJEKTY PLOCHY A PLOCHY OBČIANSKEJ VYBAVENOSTI
		OBYTNÉ PLOCHY IBV
		PLOCHY HROMADNÉHO BÝVANIA
		PLOCHY VÝROBY
		POL'NOHOSPODÁRSKY DVOR, FARMA - VÝHLAD
		REKREAČNÉ PLOCHY
		ŠPORTOVÉ PLOCHY
		CINTORÍN
		VEREJNÁ ZELEŇ / LESY
		ZÁHRADY
		OP I. STUPŇA VODOJEMU KLÁŠTOR POD ZNIEVOM
		REGIONÁLNY BIOKORIDOR
		BIOCENTRUM NADREGIONÁLNEHO VÝZNAMU
		OCHRANNÉ LESY
		GENOFONDOVÉ LOKALITY
		NATURA - SKUEV (ÚZEMIA EURÓPSKEHO VÝZNAMU) - AKTUALIZÁCIA
		CHRÁNENÉ VTÁČIE ÚZEMIA
		CESTY ZBERNÉ B3
		CESTY OBSLUŽNÉ
		HLAVNÉ PEŠIE TRASY
		CYKLOTRASY
		ZASTÁVKY AUTOBUSU
		PARKOVISKÁ
		PAMIATKOVO ZAUJÍMAVÉ OBJEKTY A STROMY
		PLOCHY VHODNÉ PRE LÚKY A PASIENKY
		PLOCHY VHODNÉ PRE ORNÉ PÔDY
		VN VEDENIA
		TRAFOSTANICE
		DIAL'KOVÉ KÁBLE
		DIGITÁLNA ÚSTREDŇA
		POŠTA
		OZNAČENIE OBČIANSKEJ VYBAVENOSTI
		VODOJEM
		PLOCHY OVOCNÝCH SADOV

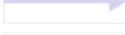 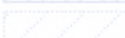 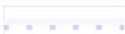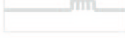		HRANICE TLAKOVÉHO PÁSMA VODOVODU
		HLAVNÉ VODOVODNÉ RÁDY
		ČISTIAREŇ ODPADOVÝCH VÔD
		HLAVNÉ TRASY SPLAŠKOVEJ KANALIZÁCIE
		ÚZEMIE ZATÁPANÉ POVRCHOVÝMI VODAMI
		ODVODNENIE - DRENÁŽE
		KRYTÝ PROFIL PRÍVODU VODY PRE RYBNÍKY
		ÚPRAVA VODNÉHO TOKU
		VTL PLYNOVOD
		REGULAČNÁ STANICA PLYNU
		REGULATÍV PODĽA PRÍSLUŠNEJ FUNKČNEJ ZÓNY
		HRANICA REGULATÍVOV
		VEREJNOPROSPEŠNÉ STAVBY

POZNÁMKA: Do ZaD č.2 bol na náložku premietnutý aktuálny RÚSES okresu Martin (r.2014), ktorý nahrádza pôvodný RÚSES v platnom ÚPN-O Kláštor pod Znievom


Ú Z E M N Ý P L Á N O B C E
K L Á Š T O R P O D Z N I E V O M

ZMENY A DOPLNKY č. 2

STAV	NÁVRH	
		HRANICA RIEŠENÉHO ÚZEMIA
		ČÍSLA RIEŠENÝCH LOKALÍT V RÁMCI ZaD č.2
		JAVY NA ZRUŠENIE, NEPLATNÉ ÚDAJE
RBc 10		REGIONÁLNE BIOCENTRUM
		ÚZEMNÝ PLÁN ZÓNY

URBANISTICKÉ REGULATÍVY

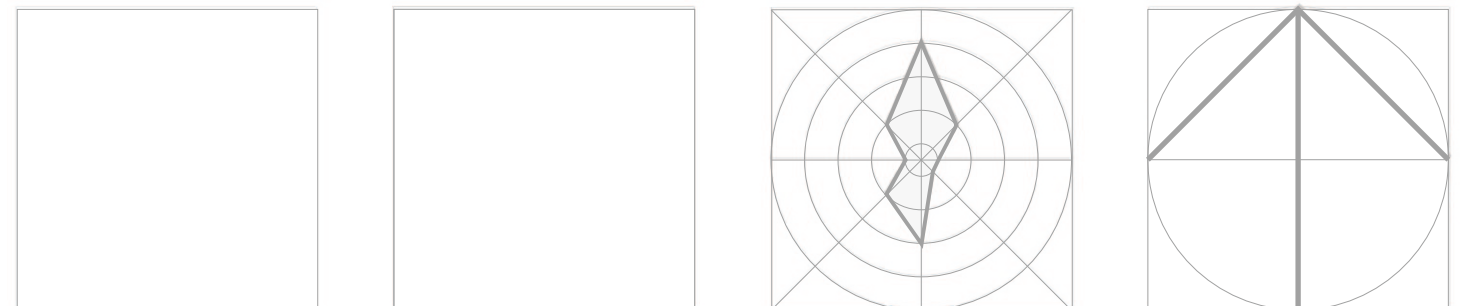- A - ZMIEŠANÁ ZÓNA BÝVANIA A VYBAVENOSTI - ~~CELÁ OBEČ~~
A1 - PAMIATKOVÁ ZÓNA (PZ)
B - ZÓNA POĽNOHOSPODÁRSKEJ VÝROBY, PRIEM. NEZÁVADNEJ VÝROBY A AGROTURIZMU
C - ZÓNA VOĽNEJ POĽNOHOSPODÁRSKEJ KRAJINY
D - ZÓNA LESNEJ KRAJINY
E - ZÓNA ZVÝŠENEJ OCHRANY PRÍRODY 3-5*OCHRANY
A2 - ZMIEŠANÁ ZÓNA BÝVANIA A VYBAVENOSTI - NAVRHOVANÁ (ľavá strana cesty na Slovany)
A3 - ZMIEŠANÁ ZÓNA BÝVANIA A VYBAVENOSTI - EXISTUJÚCA A NAVRHOVANÁ
A4 - ZMIEŠANÁ ZÓNA BÝVANIA A VYBAVENOSTI - NAVRHOVANÁ (pri stanici)
F - ZÓNA ŠPORTU
G - ZÓNA REKREÁCIE



Urbanizmus: Ing. arch. Eleonóra Hejzlarová	ZMENY A DOPLNKY č.2	Dátum: 12/2024
Doprava: Ing. Iveta Kolenčíková	ENDE, s.r.o Na Bystričku 14 036 01 Martin	3
Digitálne spracovanie: Dávid Sebastián Hejzlar		
Technická infraštruktúra:		
Poľnohospodárstvo: Ing. arch. Eleonóra Hejzlarová		

**KOMPLEXNÝ VÝKRES PRIESTOROVÉHO USPORIADANIA
A FUNKČNÉHO VYUŽÍVANIA ÚZEMIA S VYZNAČENOU
ZÁVÄZNOU ČASŤOU RIEŠENIA A VPS**