




ÚZEMNÝ PLÁN OBCE

KLÁŠTOR POD ZNIEVOM

ZMENY A DOPLNKY č. 1

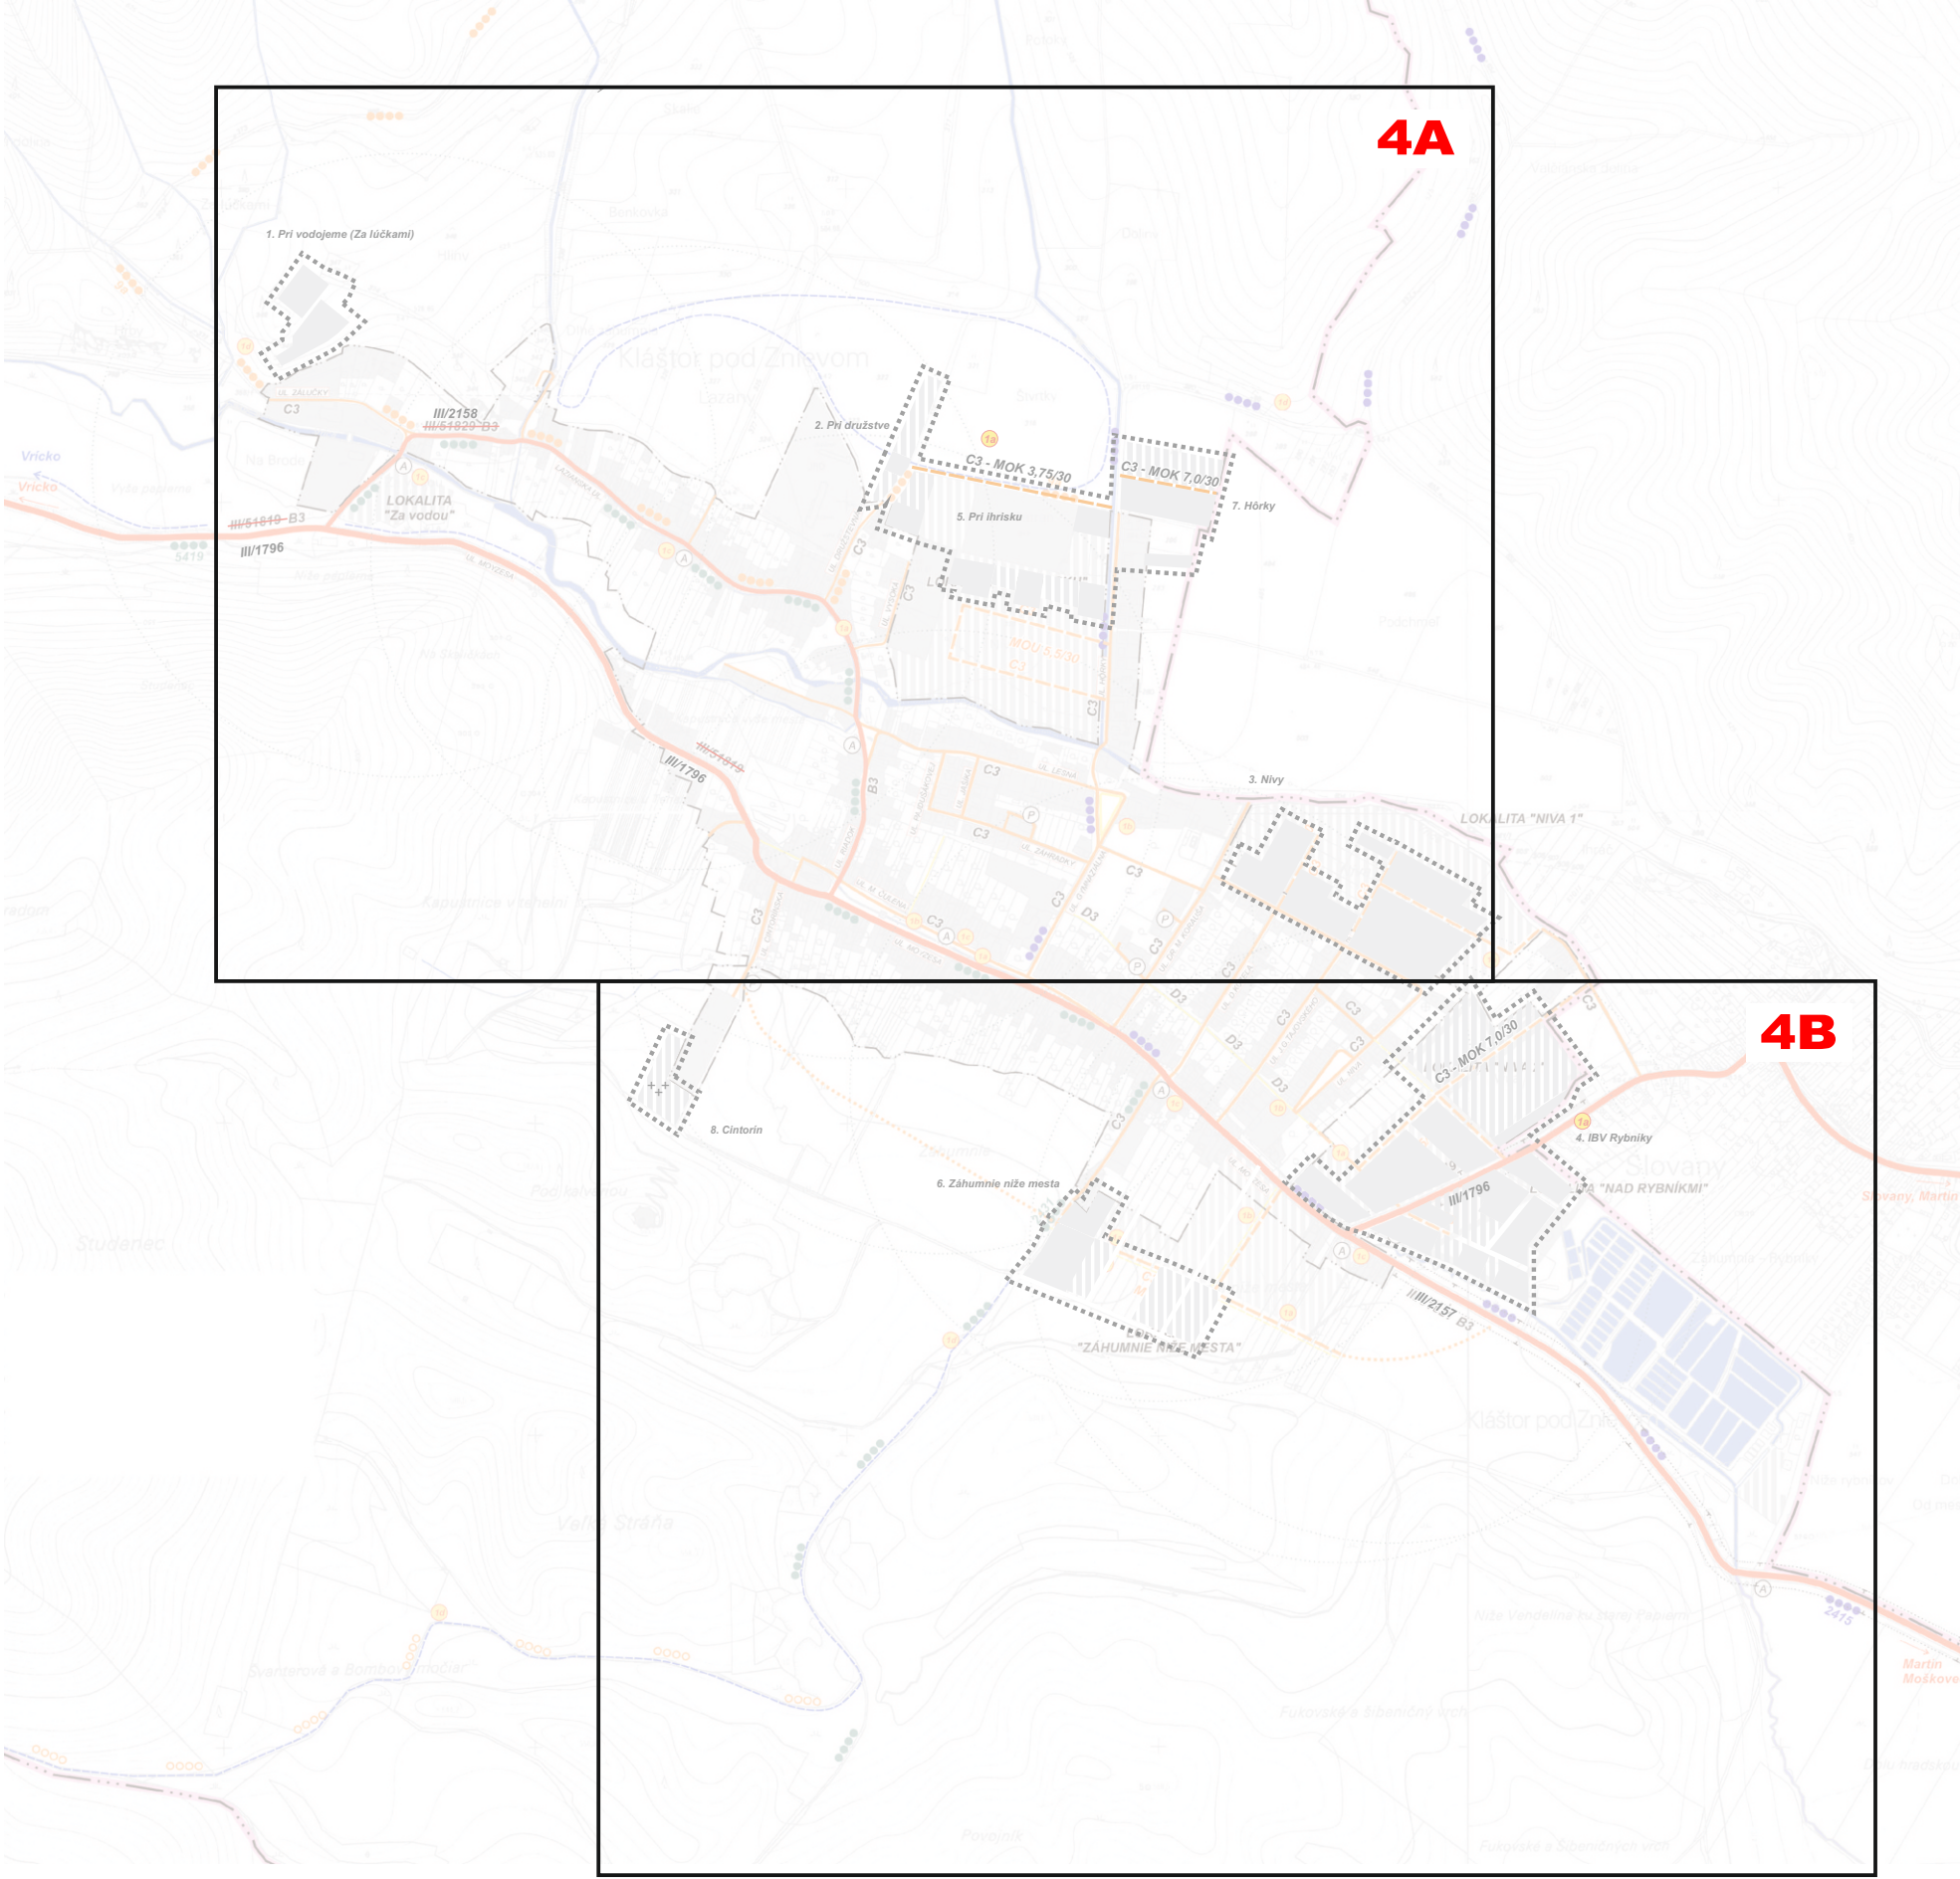

STAV	NÁVRH	
		HRANICA KATASTRA OBCE
		HRANICA ZASTAVANÉHO ÚZEMIA
		HRANICA OCHRANNÝCH PÁSIEM VŠETKÝCH DRUHOV
		ZASTAVANÉ ÚZEMIE
		ZASTAVANÉ ÚZEMIE VÝHLAD
		ZBERNÉ KOMUNIKÁCIE B3
		OBSLUŽNÉ KOMUNIKÁCIE - VÝHLAD
		ZASTÁVKY AUTOBUSU
		PARKOVISKÁ
		PEŠIE TRASY D3
		CYKLOTRASY 9a
		CYKLOTRASY 6419, 6431
		CYKLOTRASY 2415
		CYKLOTRASY NAVRHOVANÉ
		IZOCHRONA DOSTUPNOSTI 5 MIN.
		FUNKČNÁ TRIEDA KOMUNIKÁCIE
		KATEGÓRIA KOMUNIKÁCIE
		LYŽIARSKÉ REŽEKÉ TRATE
		VEREJNOPROSPEŠNÉ STAVBY - DOPRAVNÉ
		HRANICA RIEŠENÉHO ÚZEMIA

(1) **Dopravné verejnoprospešné stavby**
a - Rekonštrukcia a výstavba komunikácií v obci v navrhovanej kategórii a funkčnej triede, v súlade s výkresom č.4. Výkres riešenia verejného dopravného vybavenia územia v mierke 1:5000 a peších komunikácií a prechodov (aj lokality riešené v ZsD č.1)
b - Výstavba verejných parkovísk, peších ciest
c - Plochy a stavby zariadení verejnej dopravy, železničných a autobusových staníc, autobusových zastávok, vrátane prímestských a posilovacích pruhov
d - Výstavba cyklistických komunikácií v obci a výstavba regionálnych cyklotrás

Poznámka: Komunikácie III. triedy boli prečíslované

Pôvodné číslo III/51821 - nové číslo III/2157

Pôvodné číslo III/51819 - nové číslo III/1796

Pôvodné číslo III/5196 - nové číslo III/2159

Pôvodné číslo III/51829 - nové číslo III/2158

ÚPS-O Kláštor pod Znievom bol schvánený
Únimosťou Obecného zastupiteľstva v Kláštore pod Znievom
č. 29/2009 zo dňa 23.4.2009


Mgr. Erika Cimulová
starostka obce

1 : 5 0 0 0

Krajinný-ekologický plán:	Urbanizmus Ing. arch. Peter Kráľ,
Doprava: Ing. Roman Tiso	Výpracoval stáler AUT:
Diplómové spracovanie: Ing. arch. Peter Kráľ,	Ing. arch. Peter Kráľ, autorizovaný architekt
Technická infraštruktúra:	M. Ševčík 9
Podnikopodnikár: Ing. arch. Peter Kráľ	010 07 Zlín


4

VÝKRES RIEŠENIA VEREJNÉHO DOPRAVNÉHO VYBAVENIA

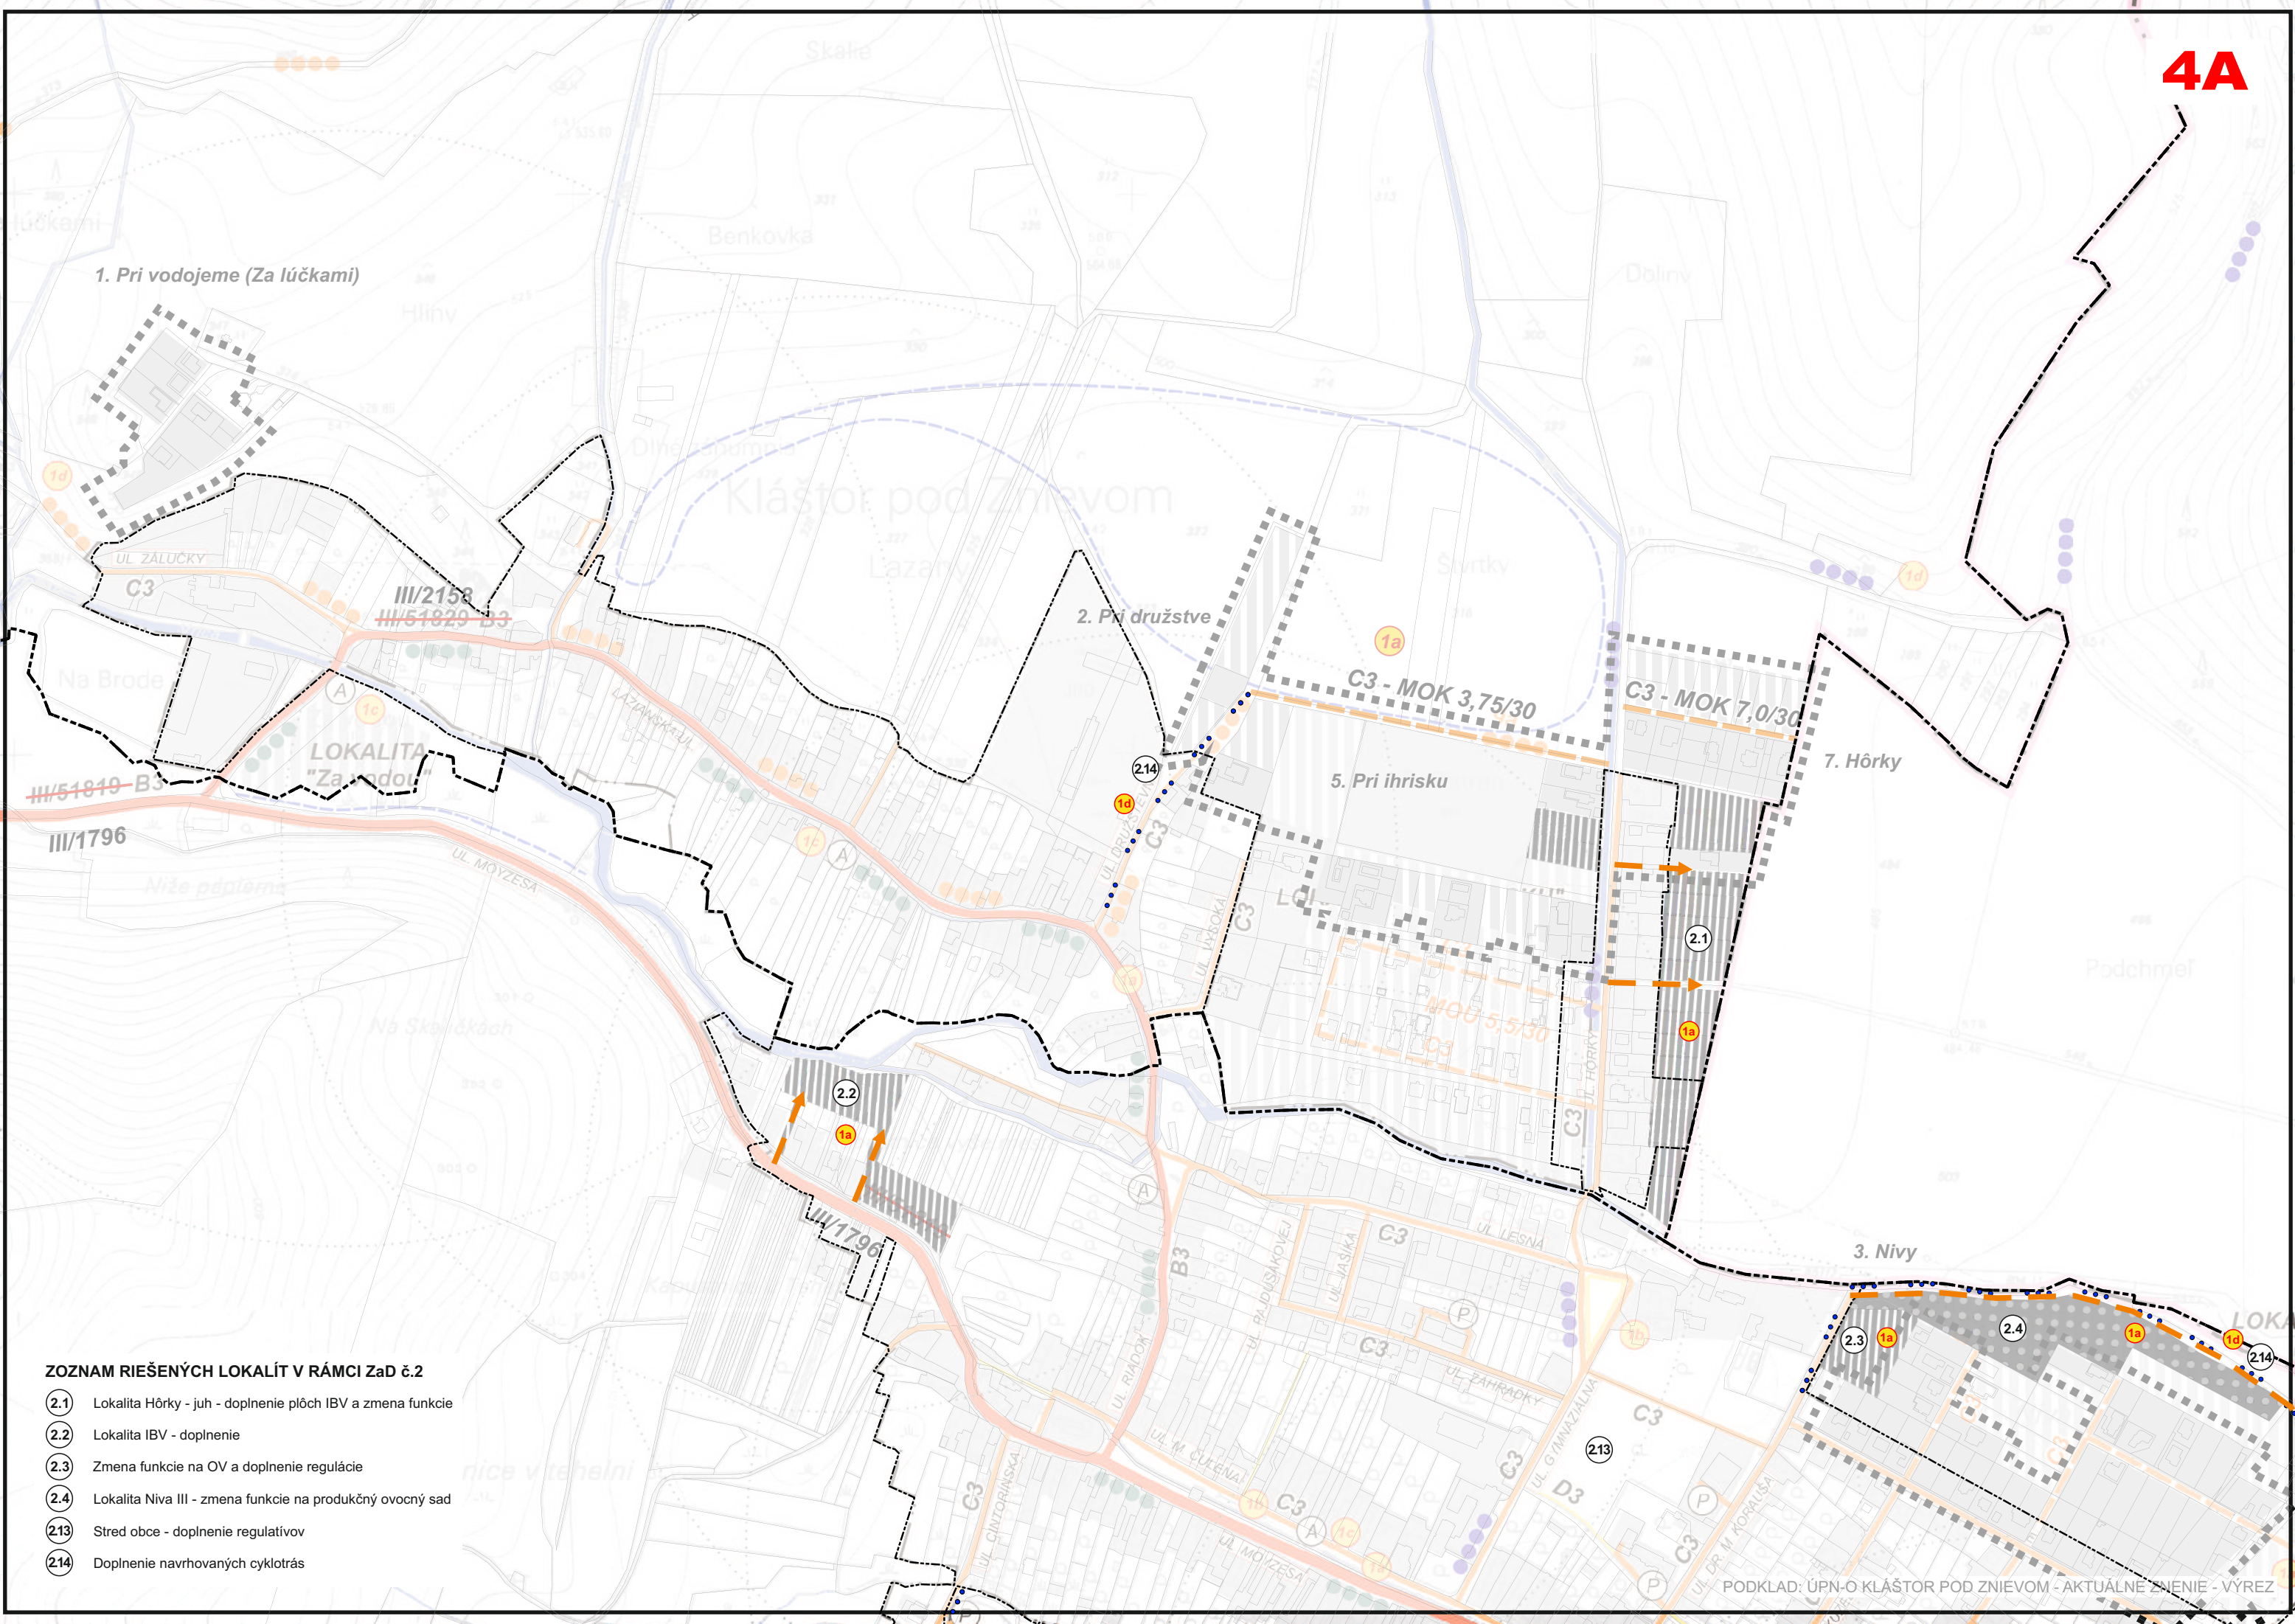

ZOZNAM RIEŠENÝCH LOKALÍT V RÁMCI Zač č.2

- 2.1 Lokalita Hôrky - juh - doplnenie plôch IBV a zmena funkcie
- 2.2 Lokalita IBV - doplnenie
- 2.3 Zmena funkcie na OV a doplnenie regulácie
- 2.4 Lokalita Niva III - zmena funkcie na produkčný ovocný sad
- 2.13 Stred obce - doplnenie regulatívov
- 2.14 Doplnenie navrhovaných cyklotrás

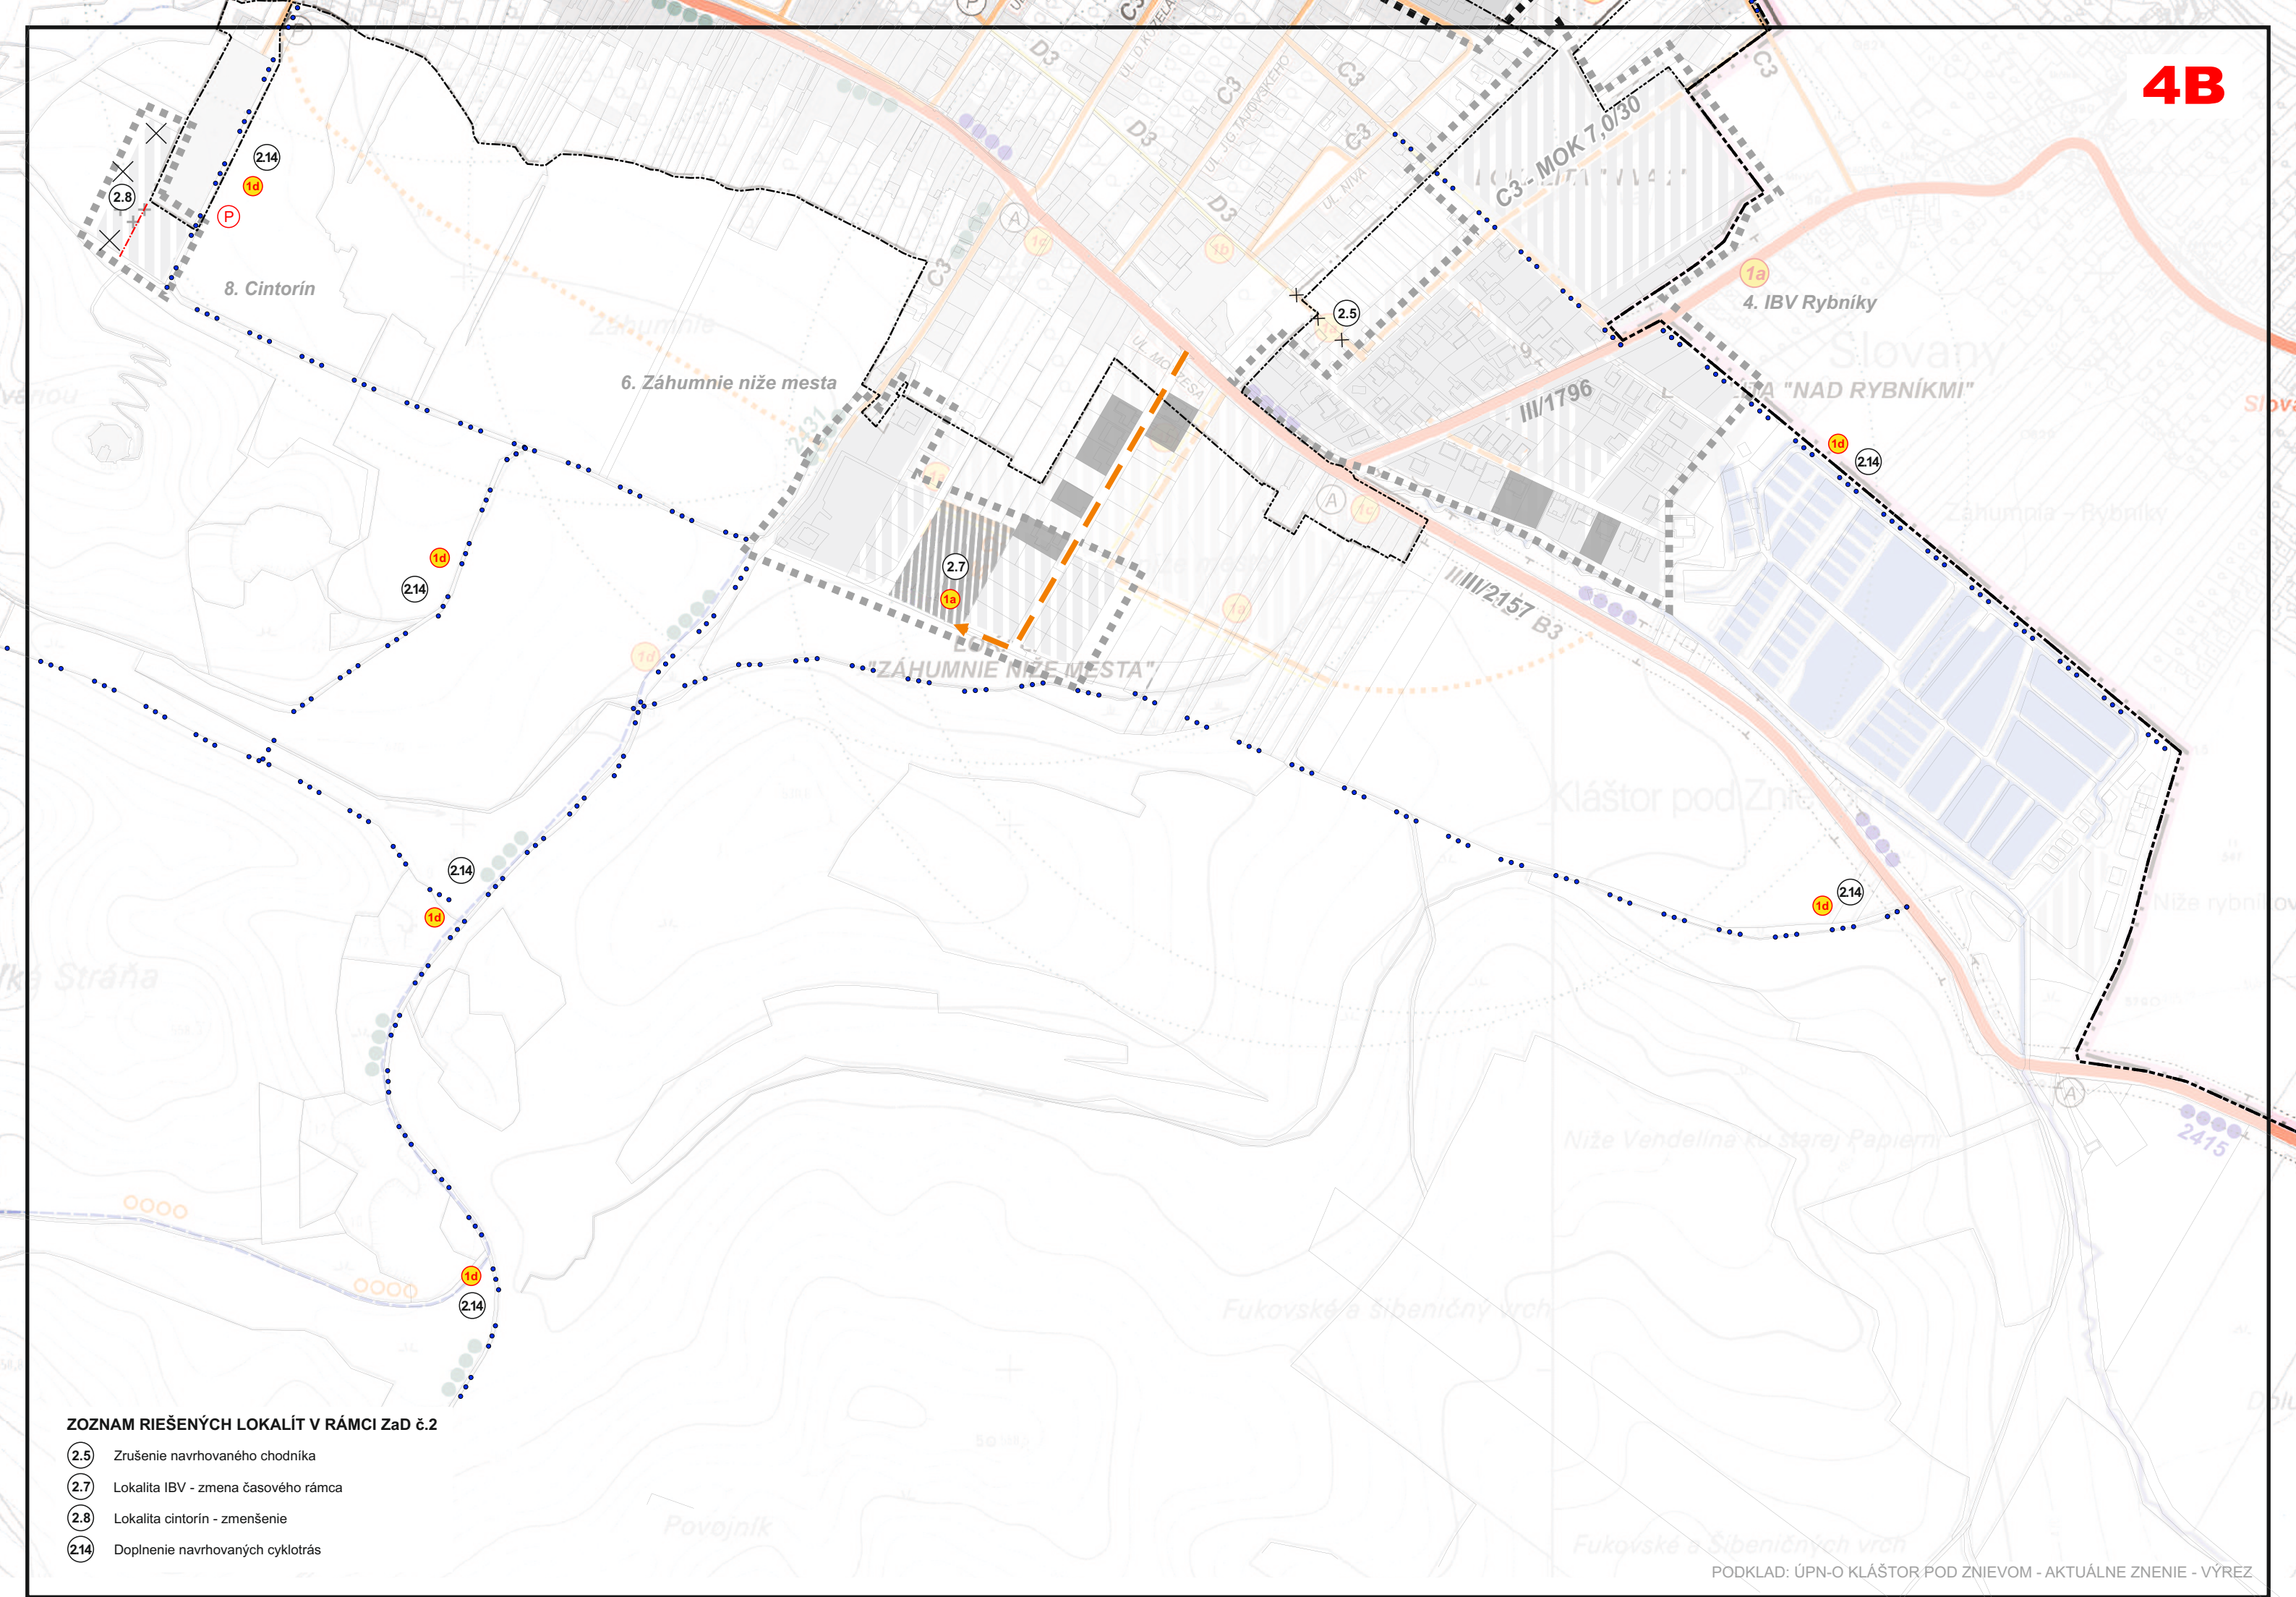

ZOZNAM RIEŠENÝCH LOKALÍT V RÁMCI ZaD č.2

- 2.5 Zrušenie navrhovaného chodníka
- 2.7 Lokalita IBV - zmena časového rámca
- 2.8 Lokalita cintorín - zmenšenie
- 2.14 Doplnenie navrhovaných cyklotrás

ÚZEMNÝ PLÁN OBCE KLÁŠTOR POD ZNIEVOM

ZMENY A DOPLNKY č. 2

STAV	NÁVRH	
		HRANICA KATASTRÁLNEHO ÚZEMIA OBCE
		HRANICA SKUTOČNE ZASTAVANÉHO ÚZEMIA OBCE
		HRANICA OCHRANNÝCH PÁSIEM VŠETKÝCH DRUHOV
		ZASTAVANÉ ÚZEMIE OBCE
		ZASTAVANÉ ÚZEMIE VÝHLAD
		ZBERNÉ KOMUNIKÁCIE B3
		OBLSLUŽNÉ KOMUNIKÁCIE C3
		OBSLUŽNÉ KOMUNIKÁCIE - VÝHLAD
		ZASTÁVKY AUTOBUSU
		PARKOVISKÁ
		PEŠIE TRASY D3
		CYKLOTRASY 9a
		CYKLOTRASY 5419, 5431
		CYKLOTRASY 2415
		CYKLOTRASY NAVRHOVANÉ
		IZOCHRÓNA DOSTUPNOSTI 5 MIN.
III/51819		FUNKČNÁ TRIEDA KOMUNIKÁCIE
B3 C3		KATEGÓRIA KOMUNIKÁCIE
		LYŽIARSKÉ BEŽECKÉ TRATE
		VEREJNOPROSPEŠNÉ STAVBY
		HRANICA RIEŠENÉHO ÚZEMIA
		PLOCHY OVOCNÝCH SADOV
		JAVY NA ZRUŠENIE, NEPLATNÉ ÚDAJE
		ČÍSLA RIEŠENÝCH LOKALÍT V RÁMCI ZaD č.2
		CYKLOTRASY



ÚPN-O Kláštor pod Znievom bol schválený
Uznesením Obecného zastupiteľstva v Kláštore pod Znievom
č. 29/2009 zo dňa 23.4.2009

Mgr. Erika Cintulová
starosta obce

Poznámka: Komunikácie III. triedy boli prečíslované





Pôvodné číslo III/51821 - nové číslo III/2157

Pôvodné číslo III/51819 - nové číslo III/1796

Pôvodné číslo III/5196 - nové číslo III/2159

Pôvodné číslo III/51829 - nové číslo III/2158

1 : 5 0 0 0

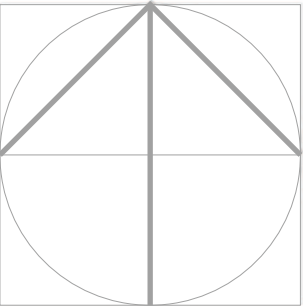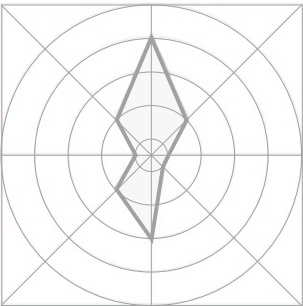  

ZOZNAM VEREJNOPROSPEŠNÝCH STAVIEB

- (1) Dopravné verejnoprospešné stavby
1a - Rekonštrukcia a výstavba komunikácií v obci v navrhovanej kategórii a funkčnej triede, v súlade s výkresom č.4 - Výkres
riešenia verejného dopravného vybavenia územia v mierke 1:5000 a peších komunikácií a priestranstiev a lokalitách riešených ZaD č.2
1d - Výstavba cyklistických komunikácií v obci a výstavba regionálnych cyklotrás a lokalitách riešených zaD č.2

Urbanizmus: Ing. arch. Eleonóra Hejzlarová	ZMENY A DOPLNKY č.2	Dátum: 12/2024
Doprava: Ing. Iveta Kolenčíková	ENDE, s.r.o Na Bystričku 14 036 01 Martin	4
Digitálne spracovanie: Dávid Sebastián Hejzlar		
Technická infraštruktúra:		
Poľnohospodárstvo: Ing. arch Eleonóra Hejzlarová		
VÝKRES RIEŠENIA VEREJNÉHO DOPRAVNÉHO VYBAVENIA		