


ÚZEMNÝ PLÁN OBCE

KLÁŠTOR POD ZNIEVOM

ZMENY A DOPLNKY č.2

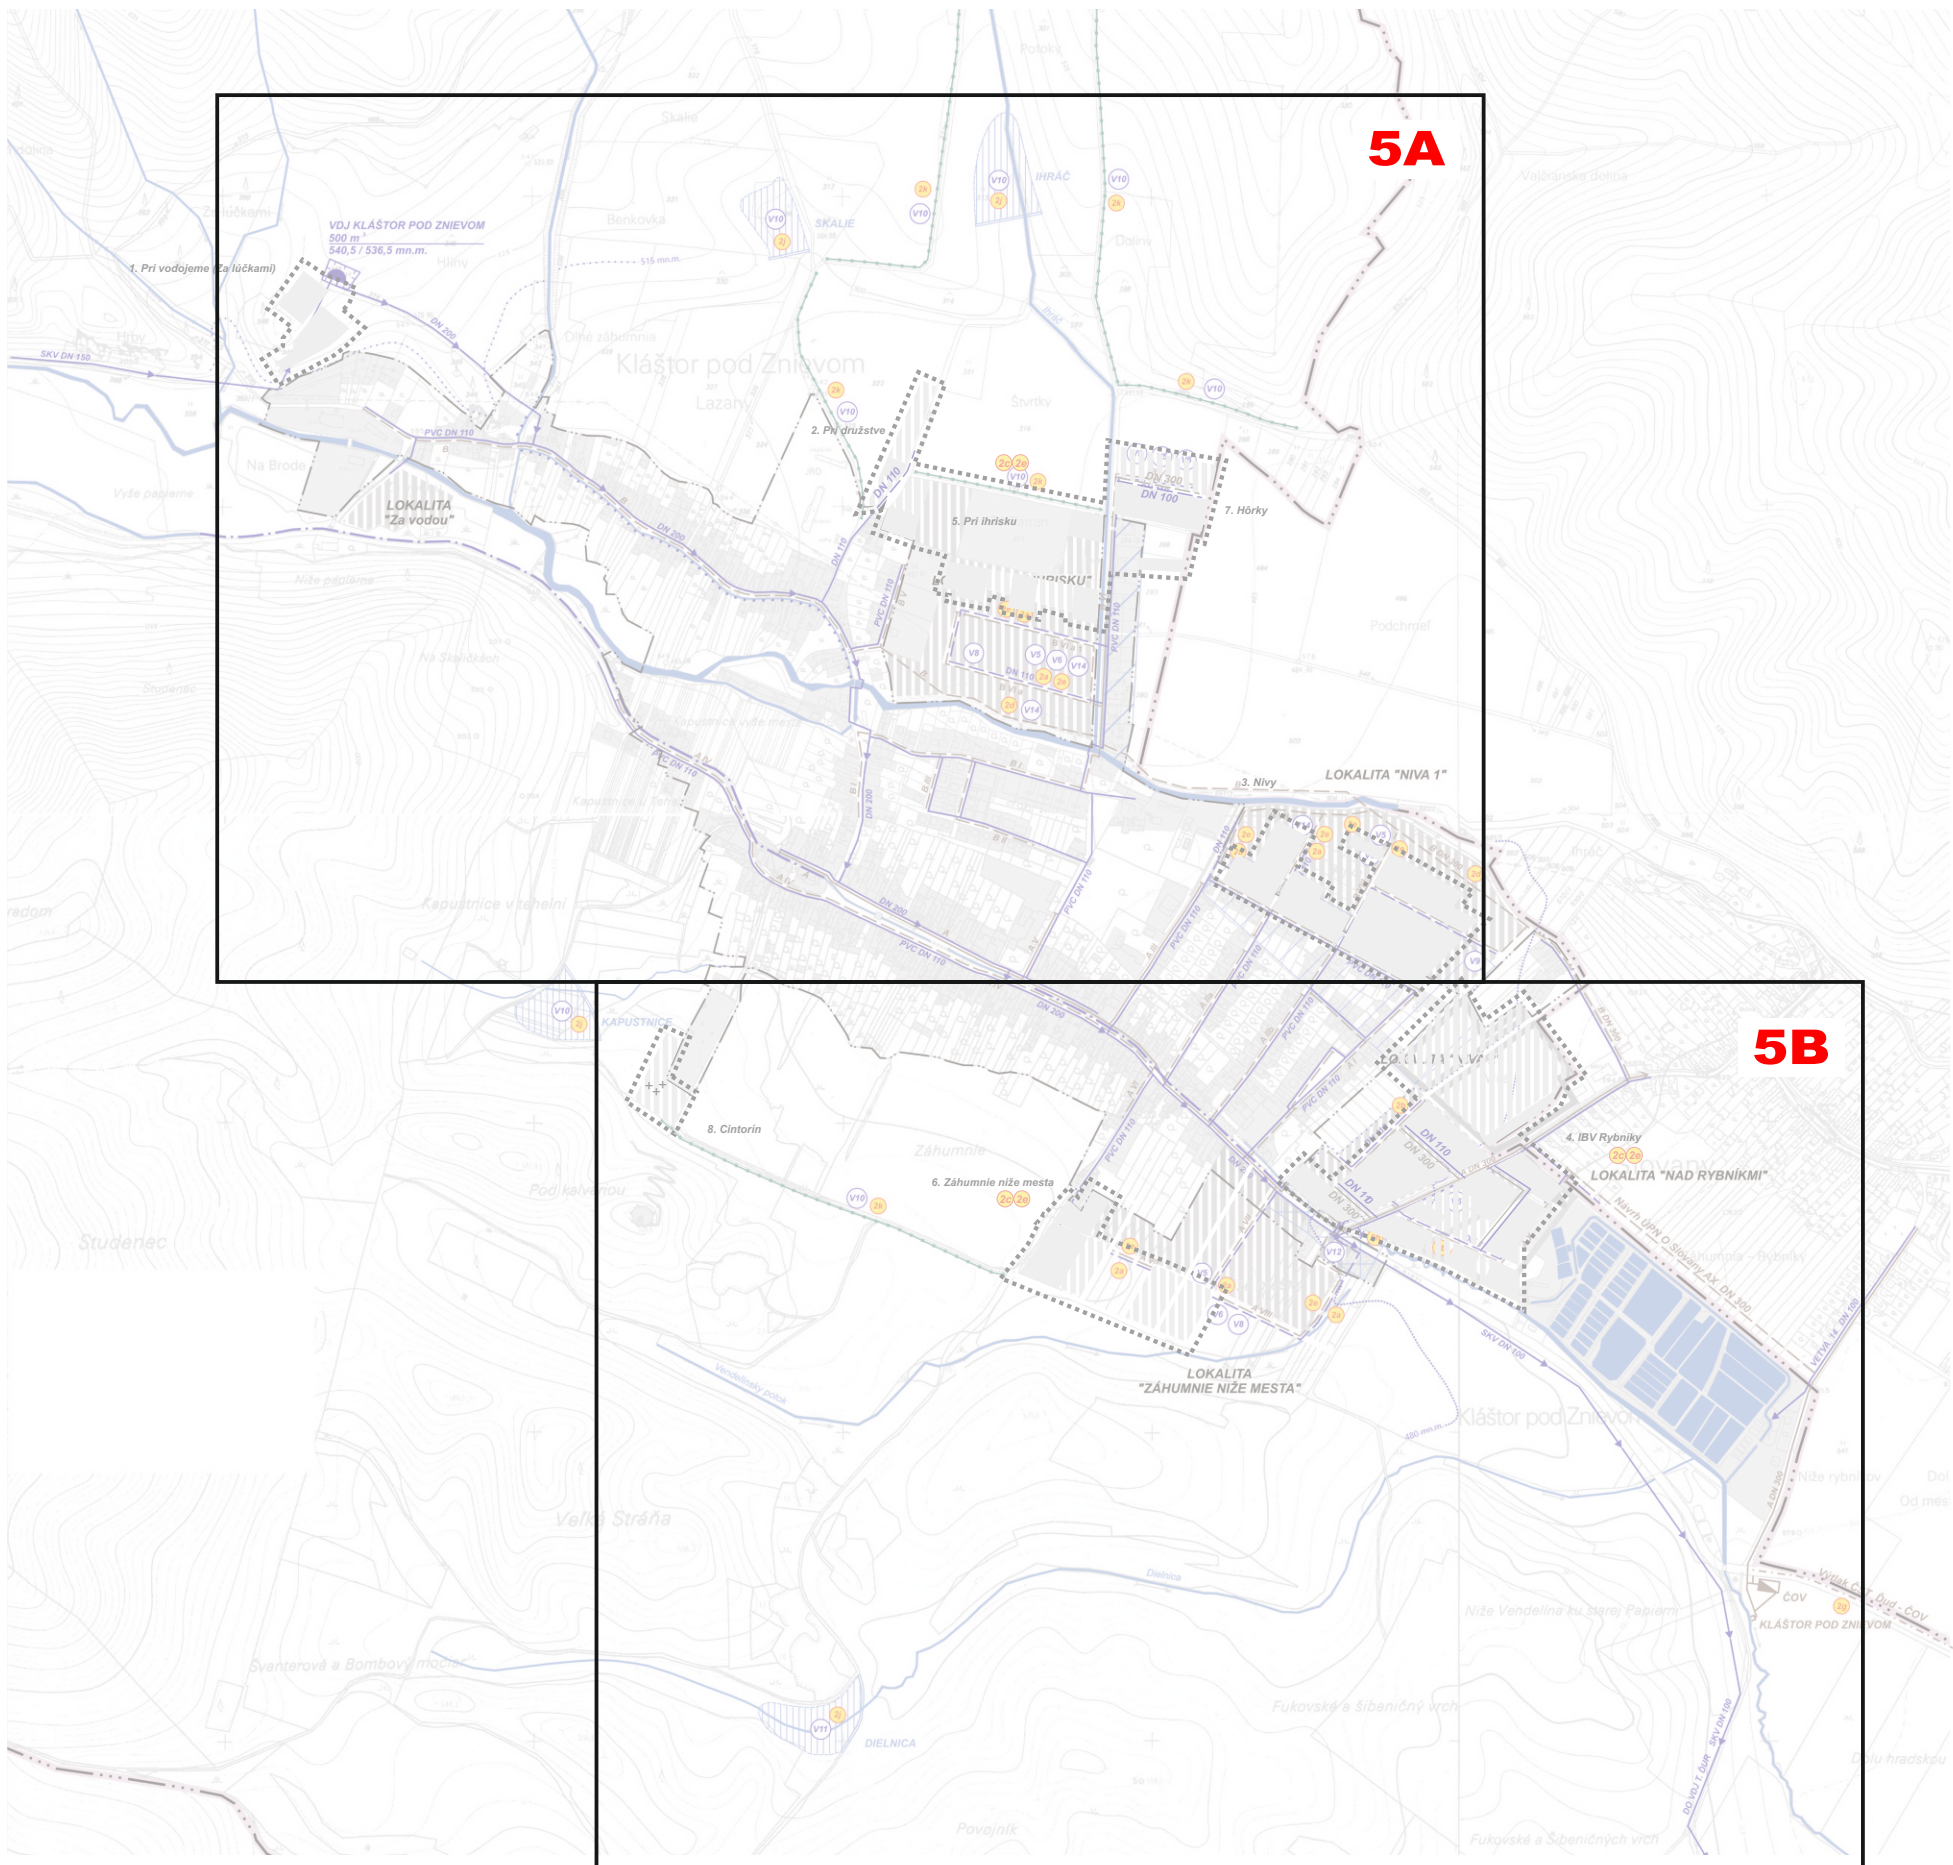

ÚZEMNÝ PLÁN OBCE

KLÁŠTOR POD ZNIEVOM

ZMENY A DOPLNKY č. 1



STAV	NÁVRH
	HRANICA KATASTRA OBCE
	HRANICA ZASTAVANÉHO ÚZEMIA
	ZASTAVANÉ PLOCHY
	ZASTAVBA VÝHLAD
	PRÍVODNÉ POTRUBIE SKV KLÁŠTOR POD ZNIEVOM
	ROZVODNÁ SIET' VEREJNÉHO VODOVODU
	VODOJEM KLÁŠTOR POD ZNIEVOM
	HRANICE TLAKOVÉHO PÁSMO VODOVODU KLÁŠTOR POD ZNIEVOM
	REDUKCIA TLAKU NA VODOVODNEJ SIETI
	ZBERAČ VEREJNEJ SPLAŠKOVEJ KANALIZÁCIE - GRAVITAČNÝ
	VÝTLAČNÉ POTRUBIE SPLAŠKOVEJ KANALIZÁCIE
	ČOV KLÁŠTOR POD ZNIEVOM
	OP I. STUPŇA VODOJEMU KLÁŠTOR POD ZNIEVOM
	VODNÉ TOKY A PLOCHY
	ÚPRAVA VODNÉHO TOKU
	KRYTÝ PROFIL PRÍVODU VODY PRE RYBNÍKY KLÁŠTOR POD ZNIEVOM
	SUCHÁ NÁDRŽ - POLDER
	ZASAKOVACÍ RIGOL
	REKONŠTRUKCIA CESTNÉHO PRIEPUSTU
	VEREJNÉ PROSPESNÉ STAVBY - VODOHOSPODÁRSKE
	VODNÉ PLOCHY

ÚPN-O Kláštor pod Znievom bol schválený
Unesením Obecného zastupiteľstva v Kláštore pod Znievom
č. 29/2009 zo dňa 23.4.2009

Mgr. Erika Cimulová
starostka obce


- (2) Vodohospodárske verejnoprospešné stavby
- 2a - Rozšírenie rozvodnej siete verejného vodovodu Kláštor pod Znievom DN 100, dĺžka 2.300 m z toho "Pri ihrisku" a 6 RD 800 m, "Niva 1" 600 m, "Záhumnie nízke mesta" 900 m
 - 2b - Rozšírenie rozvodnej siete verejného vodovodu Slováky DN 100, dĺžka 800 m z toho "Niva 2" 300 m, "Nad rybníkmi" 300 m
 - 2c - Rozšírenie rozvodnej siete verejného vodovodu v m.č. Kláštor pod Znievom - 4 lokality (ZaD č.1: DN 100, dĺžka 1.100 m; Zierňá B DN 300, dĺžka 1.400 m; Zierňá C DN 300, dĺžka 1.400 m; Zierňá D DN 300, dĺžka 1.400 m)
 - 2d - Rozšírenie verejnej splaškovej kanalizácie Kláštor pod Znievom DN 300, dĺžka 2.900 m z toho "Pri ihrisku" a 6 RD 850 m, "Niva 1" 800 m, "Niva 2" 300 m "Záhumnie nízke mesta" 850 m lokalitách ZaD č.1
 - 2e - Rozšírenie verejnej splaškovej kanalizácie Slováky DN 300, dĺžka 350 m v lokalite "Nad rybníkmi"
 - 2f - Verejná splašková kanalizácia v m.č. Pri železničnej stanici (gravitačná DN 250, 1.000 m, ČS Pri stanici a Turčiansky Dúr, výšky dĺžky 450 m do ČS T. Dúr a výtlak do ČOV Kláštor pod Znievom dĺžky 2.200 m)
 - 2h - Rekonštrukcia prepratu Znievského potoka na cestu do Slovákov
 - 2i - Odvodňovací kanál v m.č. Pri železničnej stanici dĺžky 1.800 m (pôvodne povodňového pravostranného ramena Znievského potoka)
 - 2j - Pádle na transformáciu povodňovej vlny
 - 2k - Zasakovacie pásy na zachytenie dažďovej vody a transformáciu povodňovej vlny

- Regulatívy v oblasti vodného hospodárstva
- V 1 - Respektovať OP II, stupňa vonkajšia časť vodensného zdroja Sapotná
 - V 2 - Respektovať OP vodensného zdroja v Turčiansky Dúr
 - V 3 - Respektovať ochranné pásma prírodných zdrojov minerálnych stolových vôd v Kláštore pod Znievom
 - V 4 - Respektovať pásma ochrany verejného vodovodu a verejnej splaškovej kanalizácie a zariadení na nich (nezobrazuje sa na výkrese)
 - V 5 - Rozšíriť rozvodnú sieť verejného vodovodu Kláštor pod Znievom a Slováky vo výške na uvažovaný územný rozvoj
 - V 6 - Dobudovať verejnú splaškovú kanalizáciu v obci a rozšíriť ju vo výške na uvažovaný územný rozvoj
 - V 7 - Vybudovať verejnú splaškovú kanalizáciu v miestnej časti Pri železničnej stanici a zabezpečiť čistenie splaškových vôd v ČOV Kláštor pod Znievom
 - V 8 - Riešiť odvládanie vôd z povrchového odtoku
 - V 9 - Prispôbiť výstavbu hydrogeologickým podmienkam územia (vysoká hladina spodnej vody)
 - V 10 - Riešiť ochranu intravilánu realizáciou opatrení na zachytenie dažďových vôd a transformáciu povodňovej vlny (pádle, zasakovacie pásy)
 - V 11 - Riešiť zníženie prietoku Znievského potoka na ochranu miestnej časti Pri železničnej stanici realizáciou opatrení na zachytenie dažďových vôd a transformáciu povodňovej vlny (pádle, zasakovacie pásy)
 - V 12 - Riešiť problém vylievania sa nantazania vody z náhonu pre rybníky v priestore odtokový do Slovákov
 - V 13 - Obnoviť pravostranné rameno Znievského potoka na ochranu miestnej časti Pri železničnej stanici (rozdelenie prietoku Znievského potoka)
 - V 14 - Respektovať podmerné pozemky do 10 m od brehovej línie na Turci a Vlci a do 5 m od brehovej línie na ostatných drobných tokoch a kanáloch

1:5000




Krajno-ekologický plán:	Utvoril: arch. Peter Kráľ	5
Doprava: Ing. Roman Tiso	Vypracoval: steler AUT	
Digitalne spracovanie: Ing. arch. Peter Kráľ	Ing. arch. Peter Kráľ, autorizovaný architekt	
Technická inštrukcia:	M. Štefáček 9 010 07 Žilina	
VÝKRES RIEŠENIA VEREJNÉHO TECHNICKÉHO VYBAVENIA (VODNÉ HOSPODÁRSTVO)		

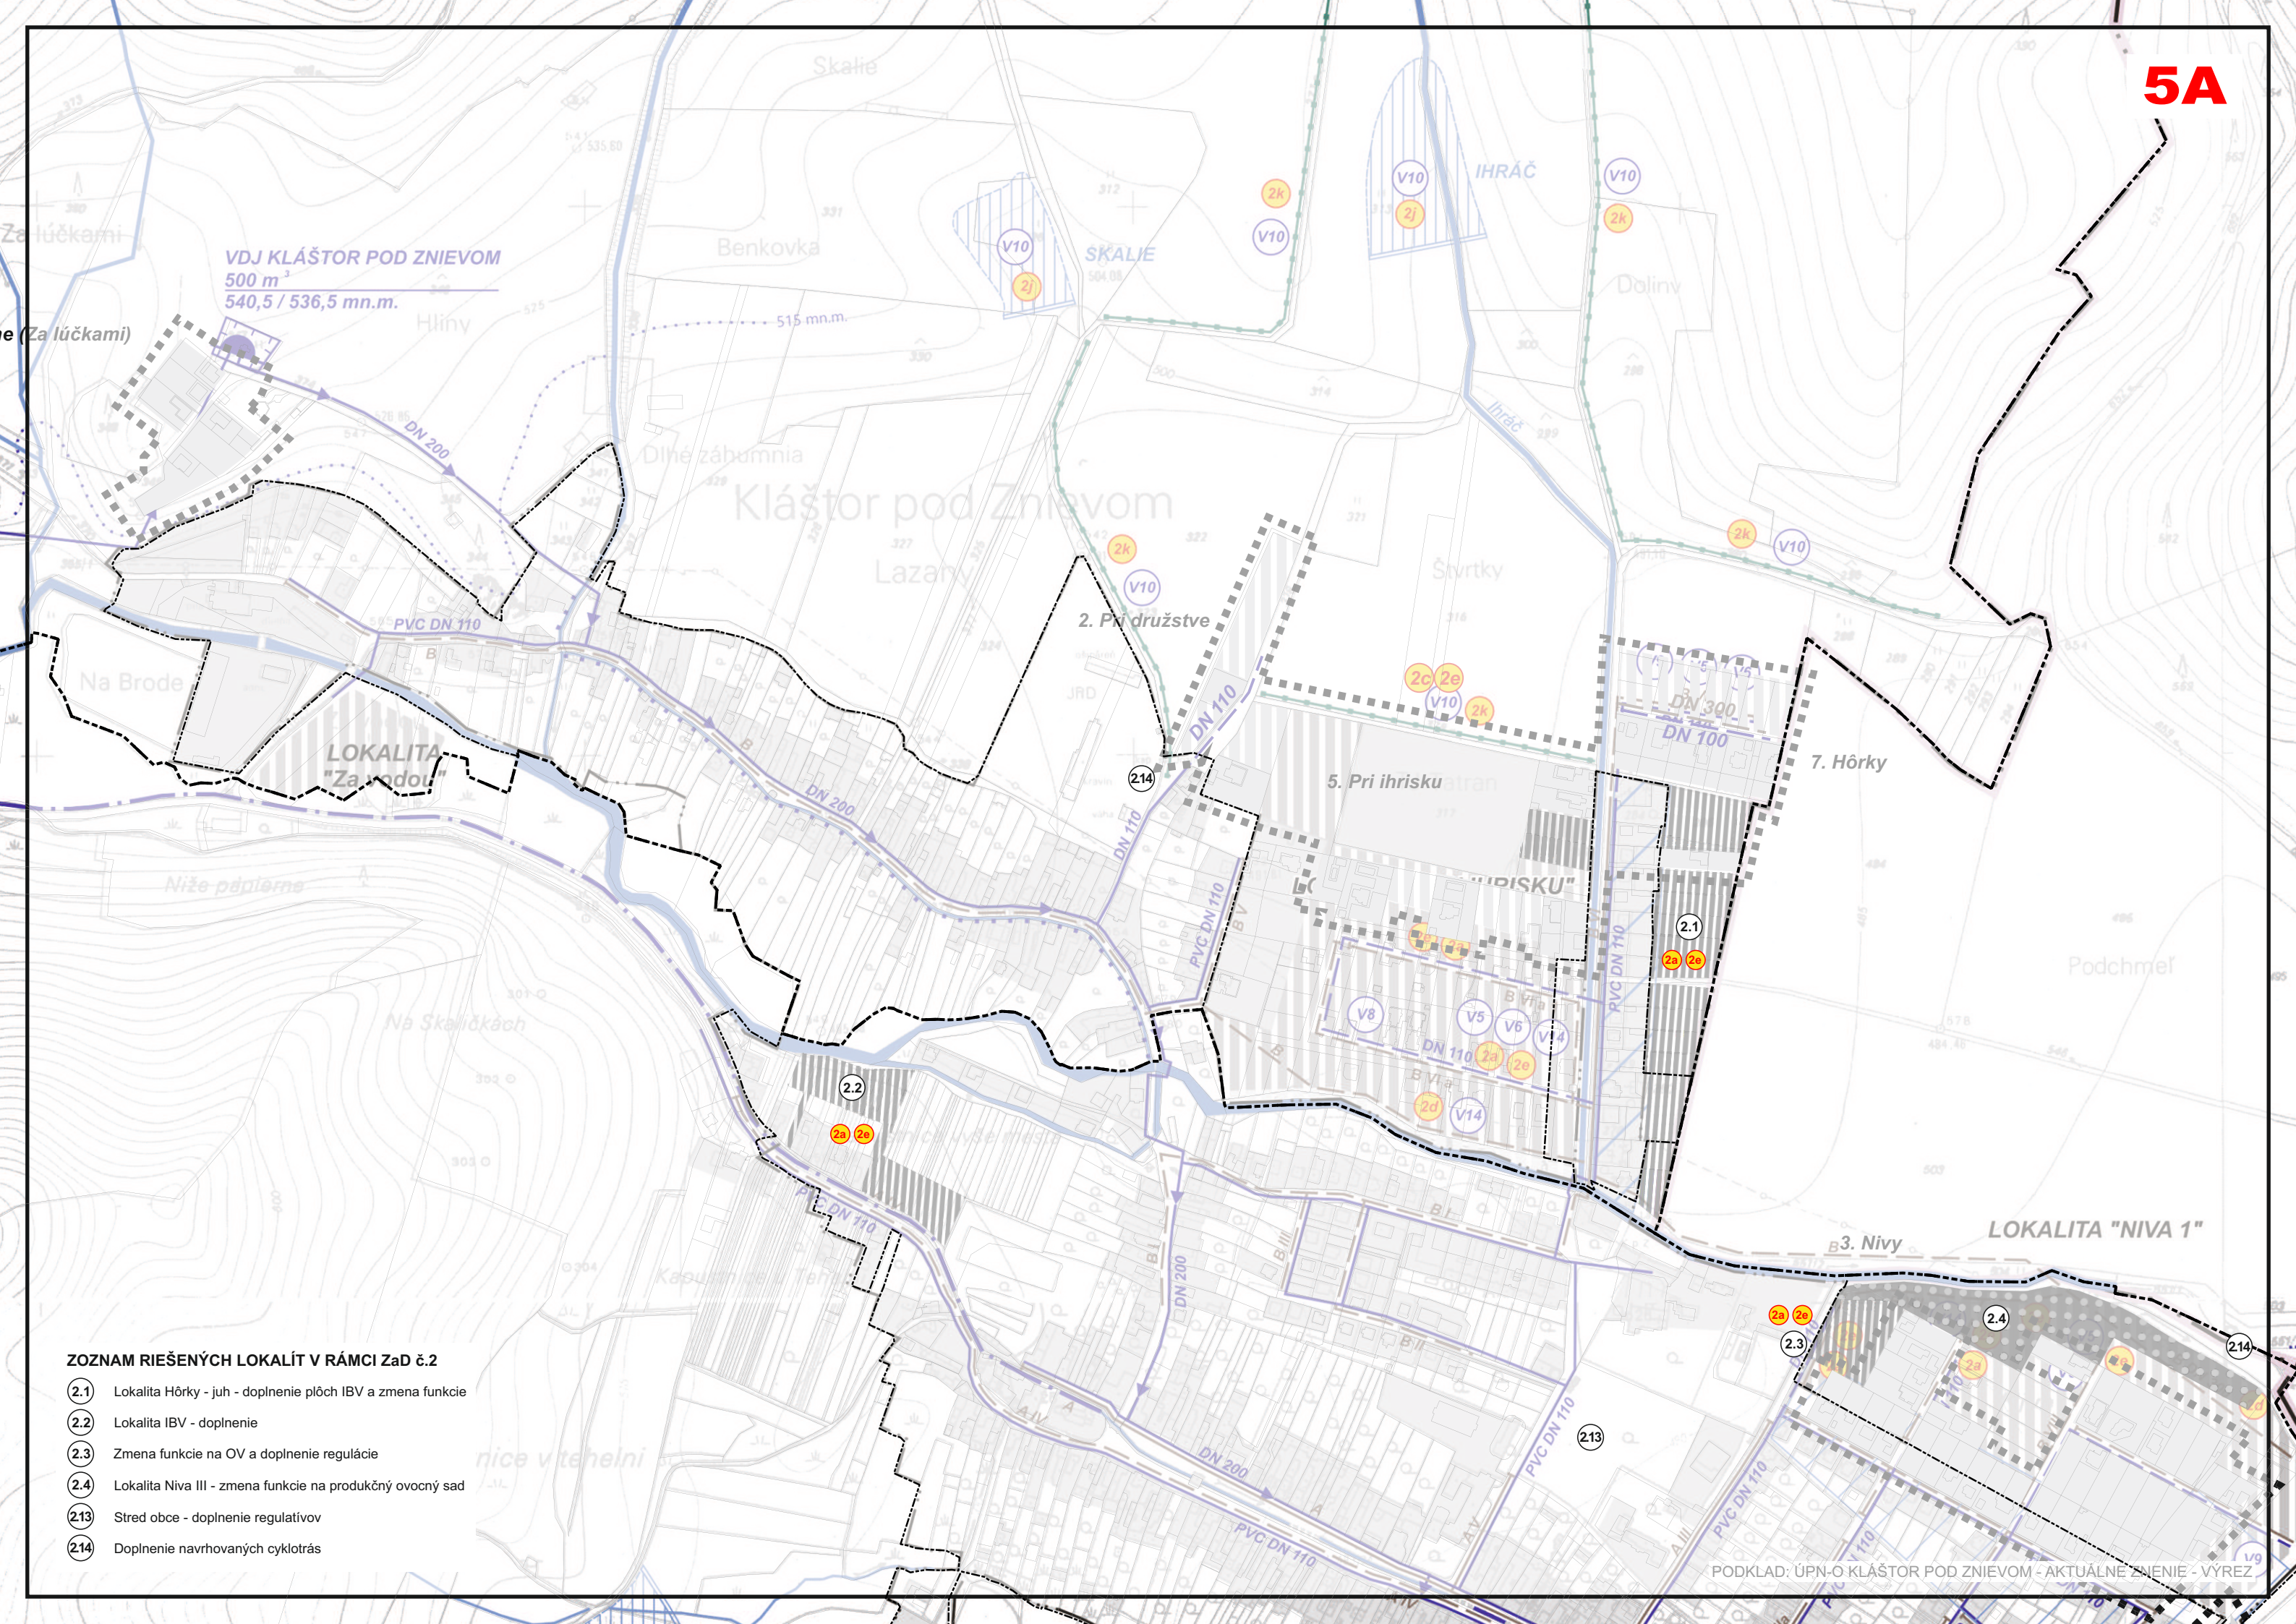

ZOZNAM RIEŠENÝCH LOKALÍT V RÁMCI ZaD č.2

- 2.1 Lokalita Hôrky - juh - doplnenie plôch IBV a zmena funkcie
- 2.2 Lokalita IBV - doplnenie
- 2.3 Zmena funkcie na OV a doplnenie regulácie
- 2.4 Lokalita Niva III - zmena funkcie na produkčný ovocný sad
- 2.13 Stred obce - doplnenie regulatívov
- 2.14 Doplnenie navrhovaných cyklotrás

PODKLAD: ÚPN-O KLÁŠTOR POD ZNIEVOM - AKTUÁLNE ZNENIE - VÝREZ

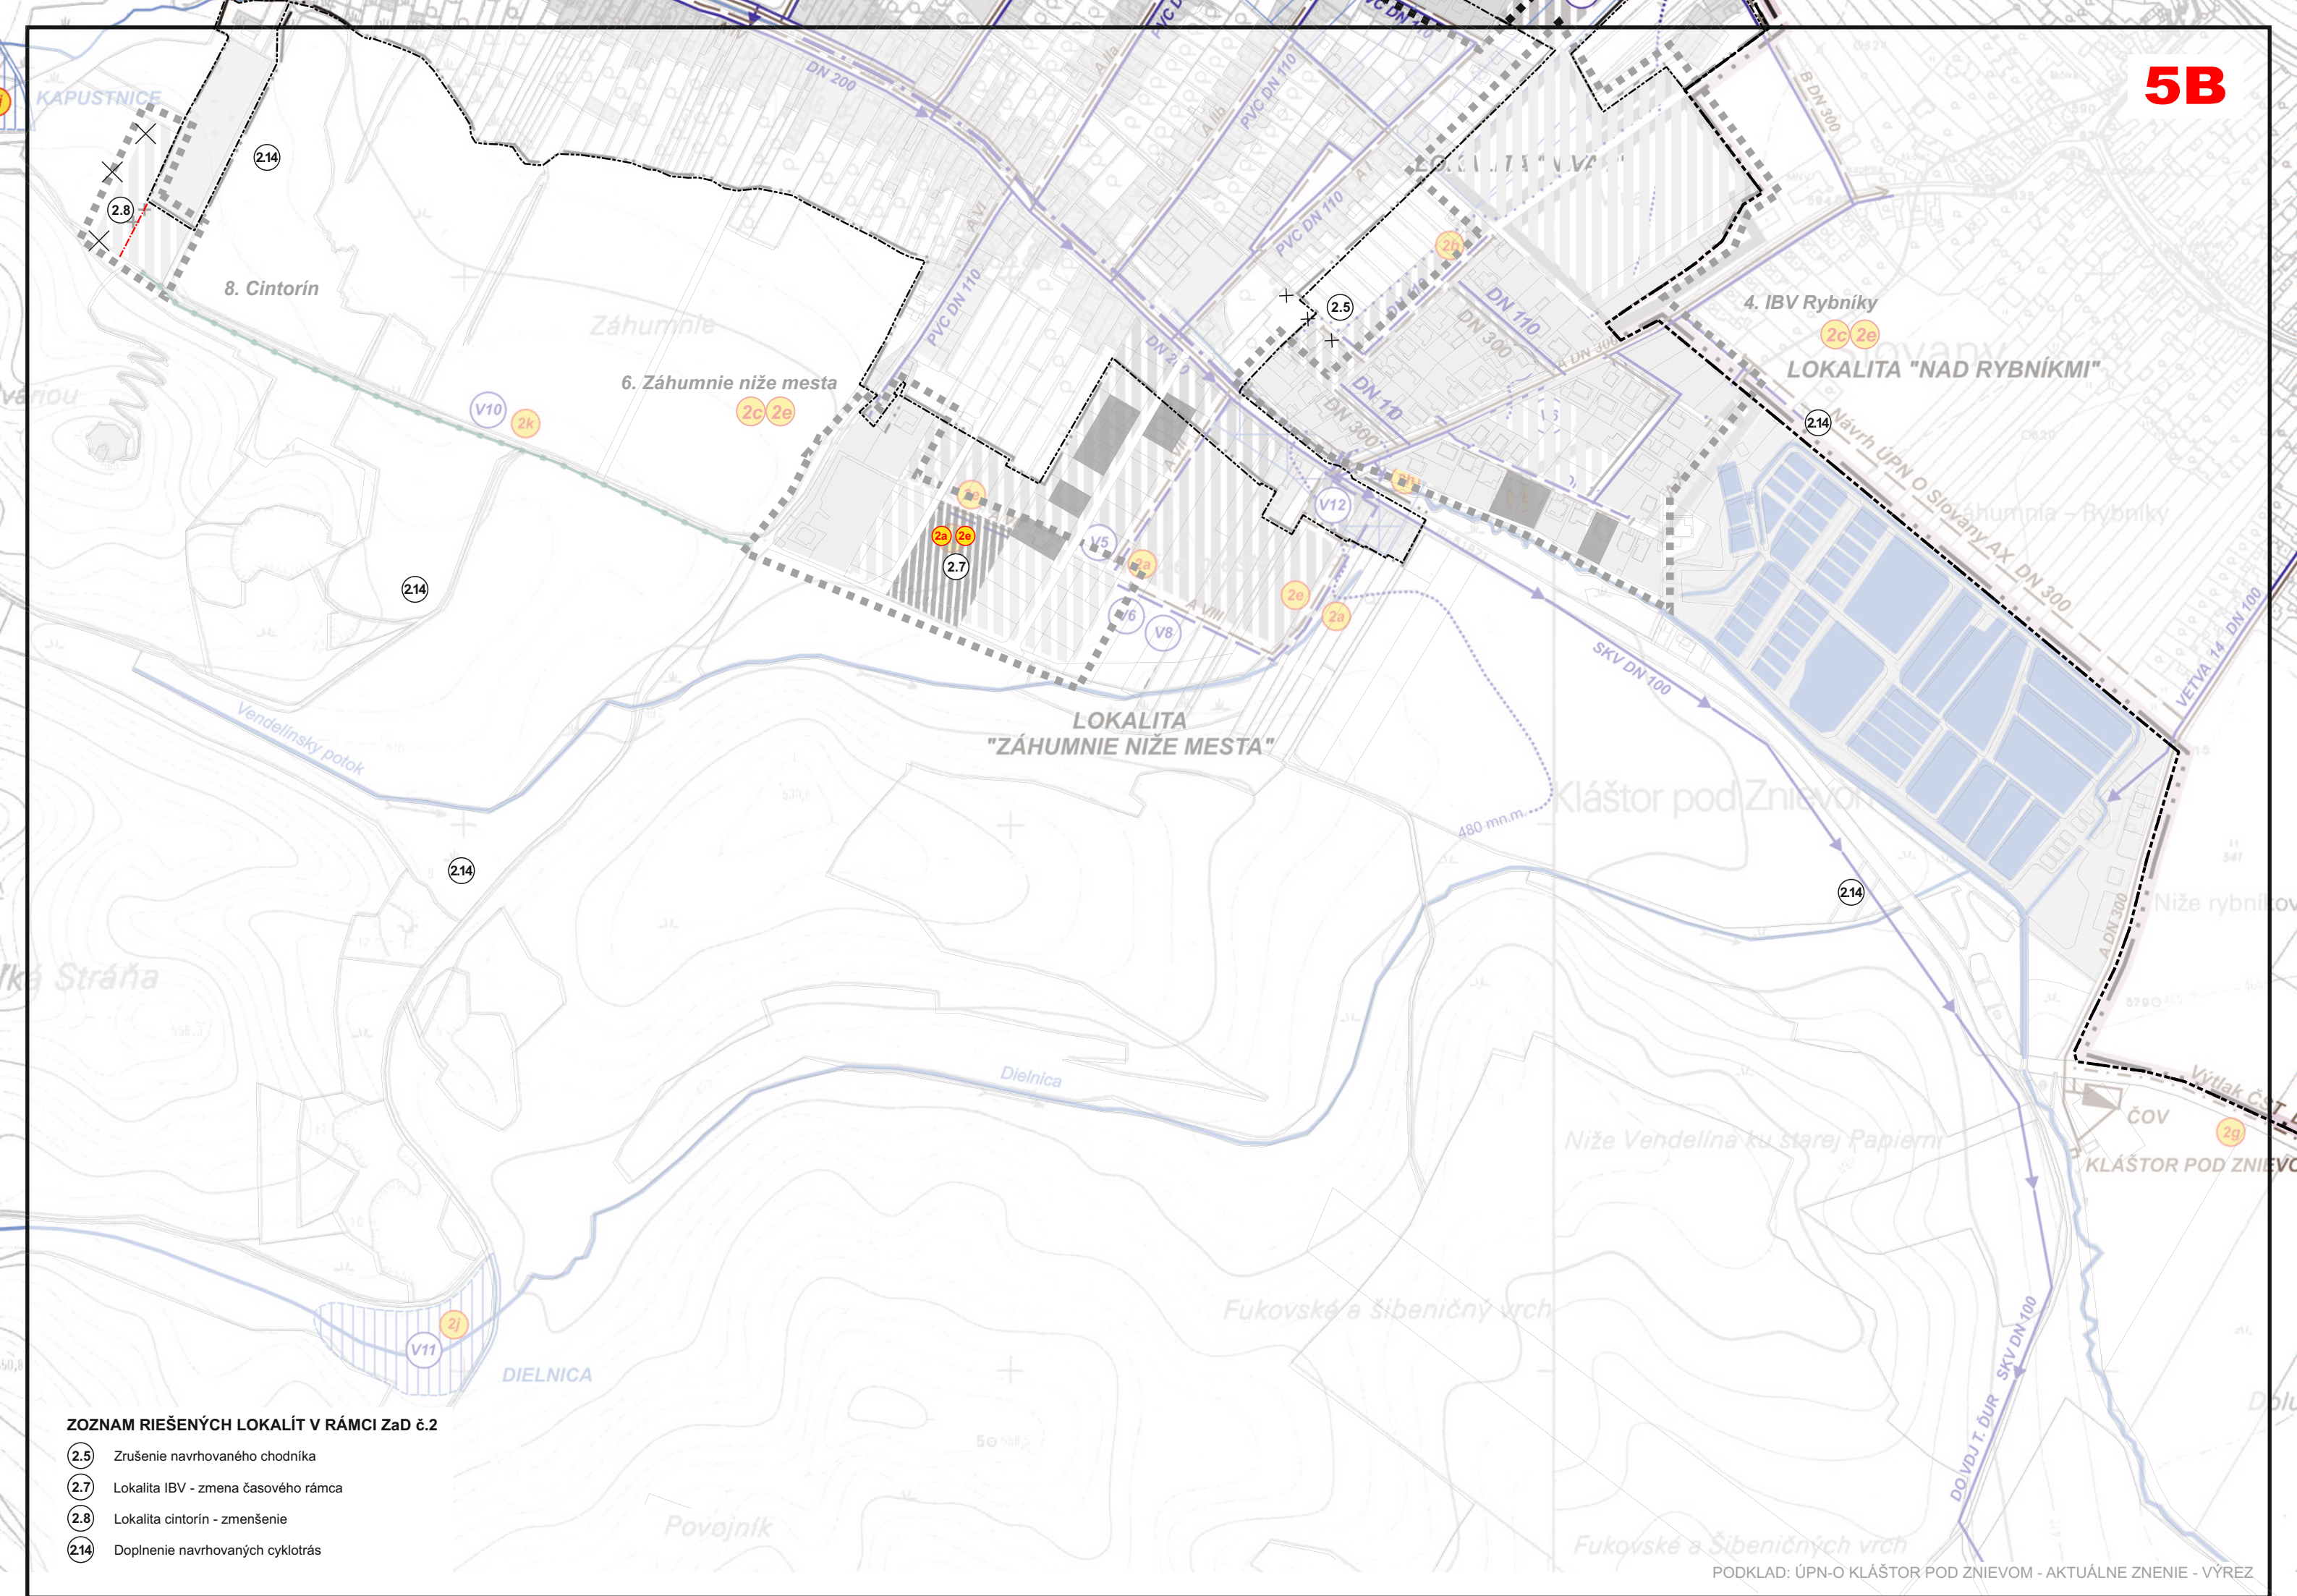

ZOZNAM RIEŠENÝCH LOKALÍT V RÁMCI ZaD č.2

- 2.5** Zrušenie navrhovaného chodníka
- 2.7** Lokalita IBV - zmena časového rámca
- 2.8** Lokalita cintorín - zmenšenie
- 214** Doplnenie navrhovaných cyklotrás

