


1. Pri vodojeme (Za lúčkami)



ÚZEMNÝ PLÁN OBCE KLÁŠTOR POD ZNIEVOM


ZMENY A DOPLNKY č. 1

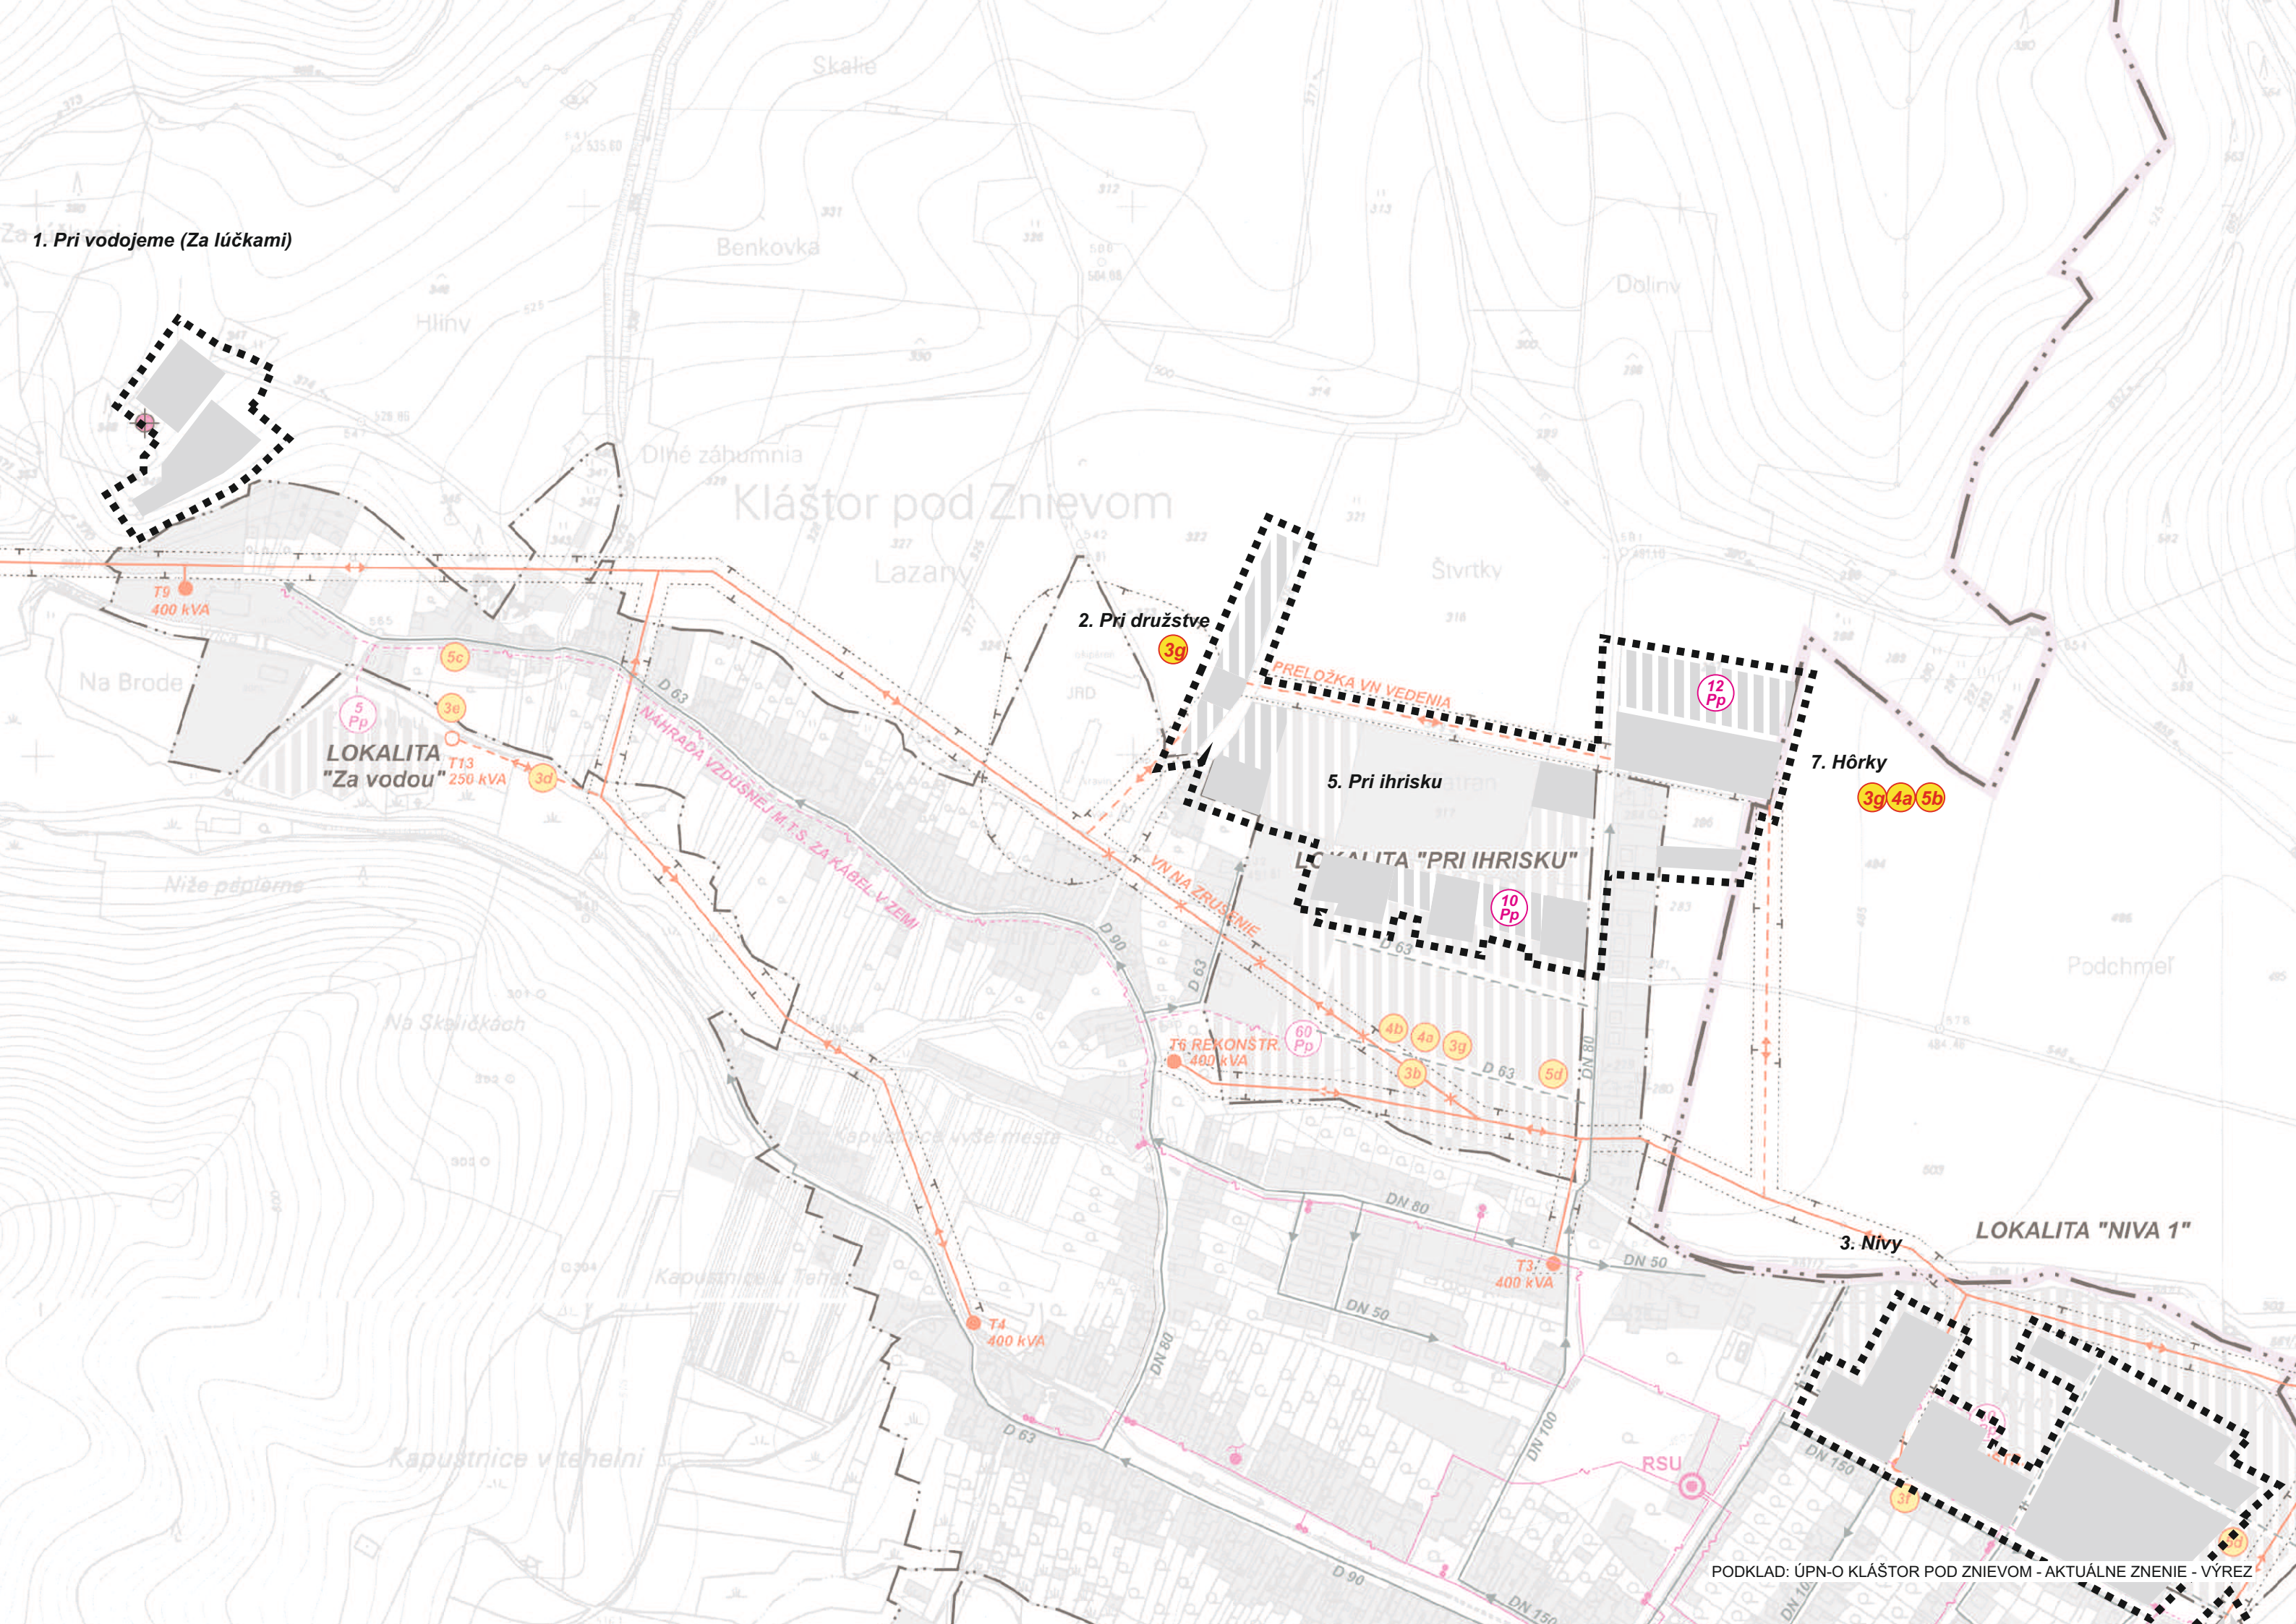

ÚPN-O Kláštor pod Znievom bol schválený
Uznesením Obecného zastupiteľstva v Kláštore pod Znievom
č. 29/2009 zo dňa 23.4.2009

Mgr. Erika Cintulová
starosta obce

1 : 5 0 0 0

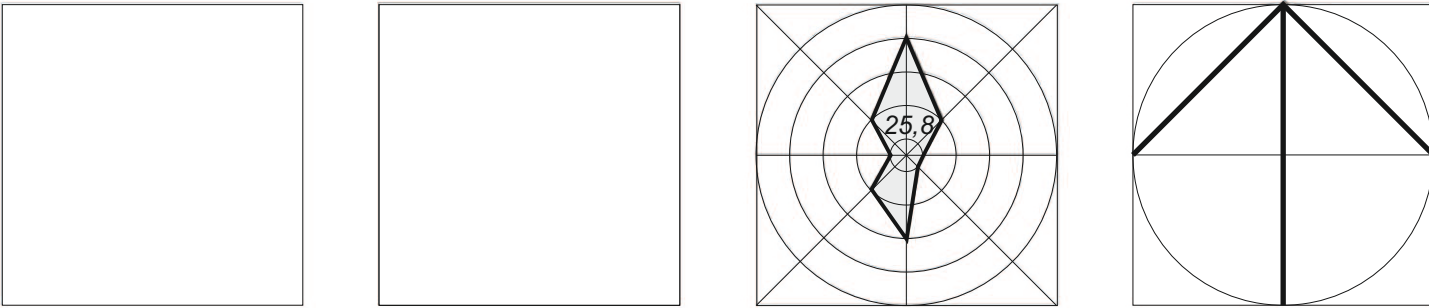

STAV	NÁVRH	
		HRANICA KATASTRA OBCE
		HRANICA INTRAVILÁNU
		HRANICA OCHRANNÝCH PÁSIEM VŠETKÝCH DRUHOV
		ZASTAVANÉ ÚZEMIE
		ZASTAVANÉ ÚZEMIE - VÝHLAD
		VN 22 kV VEDENIE
		ZÁVESNY VN KÁBEL DISTRI
		VN NA ZRUŠENIE
		TRAFOSTANICA STOŽIAROVÁ
		DIALKOVÉ TELEKOMUNIKAČNÉ KÁBLE
		MIESTNA TELEKOMUNIKAČNÁ SIEŤ
		ZÁVESNÝ KÁBEL
		DIGITÁLNA ÚSTREDŇA
		POŠTA
		TVV, ORANGE
		STL PLYNOVOD 90 kPa
		VTL PLYNOVOD DN300 PN 25
		REGULAČNÁ STANICA PLYNU
		VEREJNOPROSPEŠNÉ STAVBY - ENERGETICKÉ
		PREDPOKLADANÝ POČET PRIPOJENÍ NA TELEKOMUNIKAČNÉ ROZVODY

(3) verejnoprospešné stavby pre zásobovanie elektrickou energiou

- a - Náhrada vzdušného 22 kV vedenia k T10 za závesný kábel DISTRI v dĺžke cca 350 bm, vrátane napojenia navrhovanej T11
- b - Demontáž VN vedenia v lokalite "Pri ihrisku" cca 450 bm a jeho premiestnenie do novej polohy, v celkovej dĺžke cca 1100 bm
- c - Výstavba 22 kV závesného kábla v dĺžke cca 200 bm pre zahusťovaciu trafostanicu T1
- d - Výstavba VN prípojky k navrhovanej trafostanici T13 v dĺžke cca 150 bm
- e - Výstavba trafostaníc T11-400 kVA, T12 - 250 kVA, T13- 250 kVA
- f - Rekonštrukcia trafostaníc T2 na 400 kVA, T6 na 400 kVA, T8 na 2x400 kVA, T10 na 250 kVA
- g - Výstavba káblovej a vzdušnej sekundárnej siete v plochách navrhovaných miestalít riešených v ZaD č.1

(4) verejnoprospešné stavby pre zásobovanie zemným plynom a teplom

- a - Rozšírenie STL plynovodov 90 kPa do rozvojových lokalít obce Kláštor pod Znievom Niva I. 1000 bm ; Niva II. 300 bm (urbanistická rezerva 325 bm) ; Záhumnie 650 bm ; Nad Rybníkmi 325 bm ; Pri Ihrisku 400 bm ado lokalít riešených v ZaD č.1
- b - Výstavba objektových, resp. združených zdrojov tepla
- c - Výstavba potenciálnych alternatívnych zdrojov energií a tepla

(5) Telekomunikačné stavby

- a - Rozšírenie kapacity v prípojnom kábli Kláštor pod Znievom- Slovany
- b - Výstavba miestnej telekomunikačnej siete formou rozšírením do plôch s novou bytovou výstavbou Niva I. 60 Pp ; Niva II. 45 Pp (výhľad + 120 Pp) ; Záhumnie 75 Pp ; Nad Rybníkmi 40 Pp ; Pri Ihrisku 60 Pp ;vrátane lokalít riešených v ZaD č.1
- c - Náhrada vzdušnej telefónnej siete v miestnej časti Lazany za káblOVú m.t.s.
- d - Rozšírenie siete miestneho rozhlasu do plôch s novou zástavbou

Krajinno-ekologický plán:	Urbanizmus:Ing. arch. Peter Krajč,	
Doprava: Ing. Roman Tiso	Vypracoval ateliér AUT:	
Digitálne spracovanie:Ing. arch. Peter Krajč,	Ing. arch. Peter Krajč, autorizovaný architekt M. Šinského 9 010 07 Žilina	
Technická infraštruktúra:		
Poľnohospodárstvo:Ing. arch. Peter Krajč		

6

VÝKRES RIEŠENIA VEREJNÉHO TECHNICKÉHO VYBAVENIA
(ENERGETIKA, TELEKOMUNIKÁCIE)