




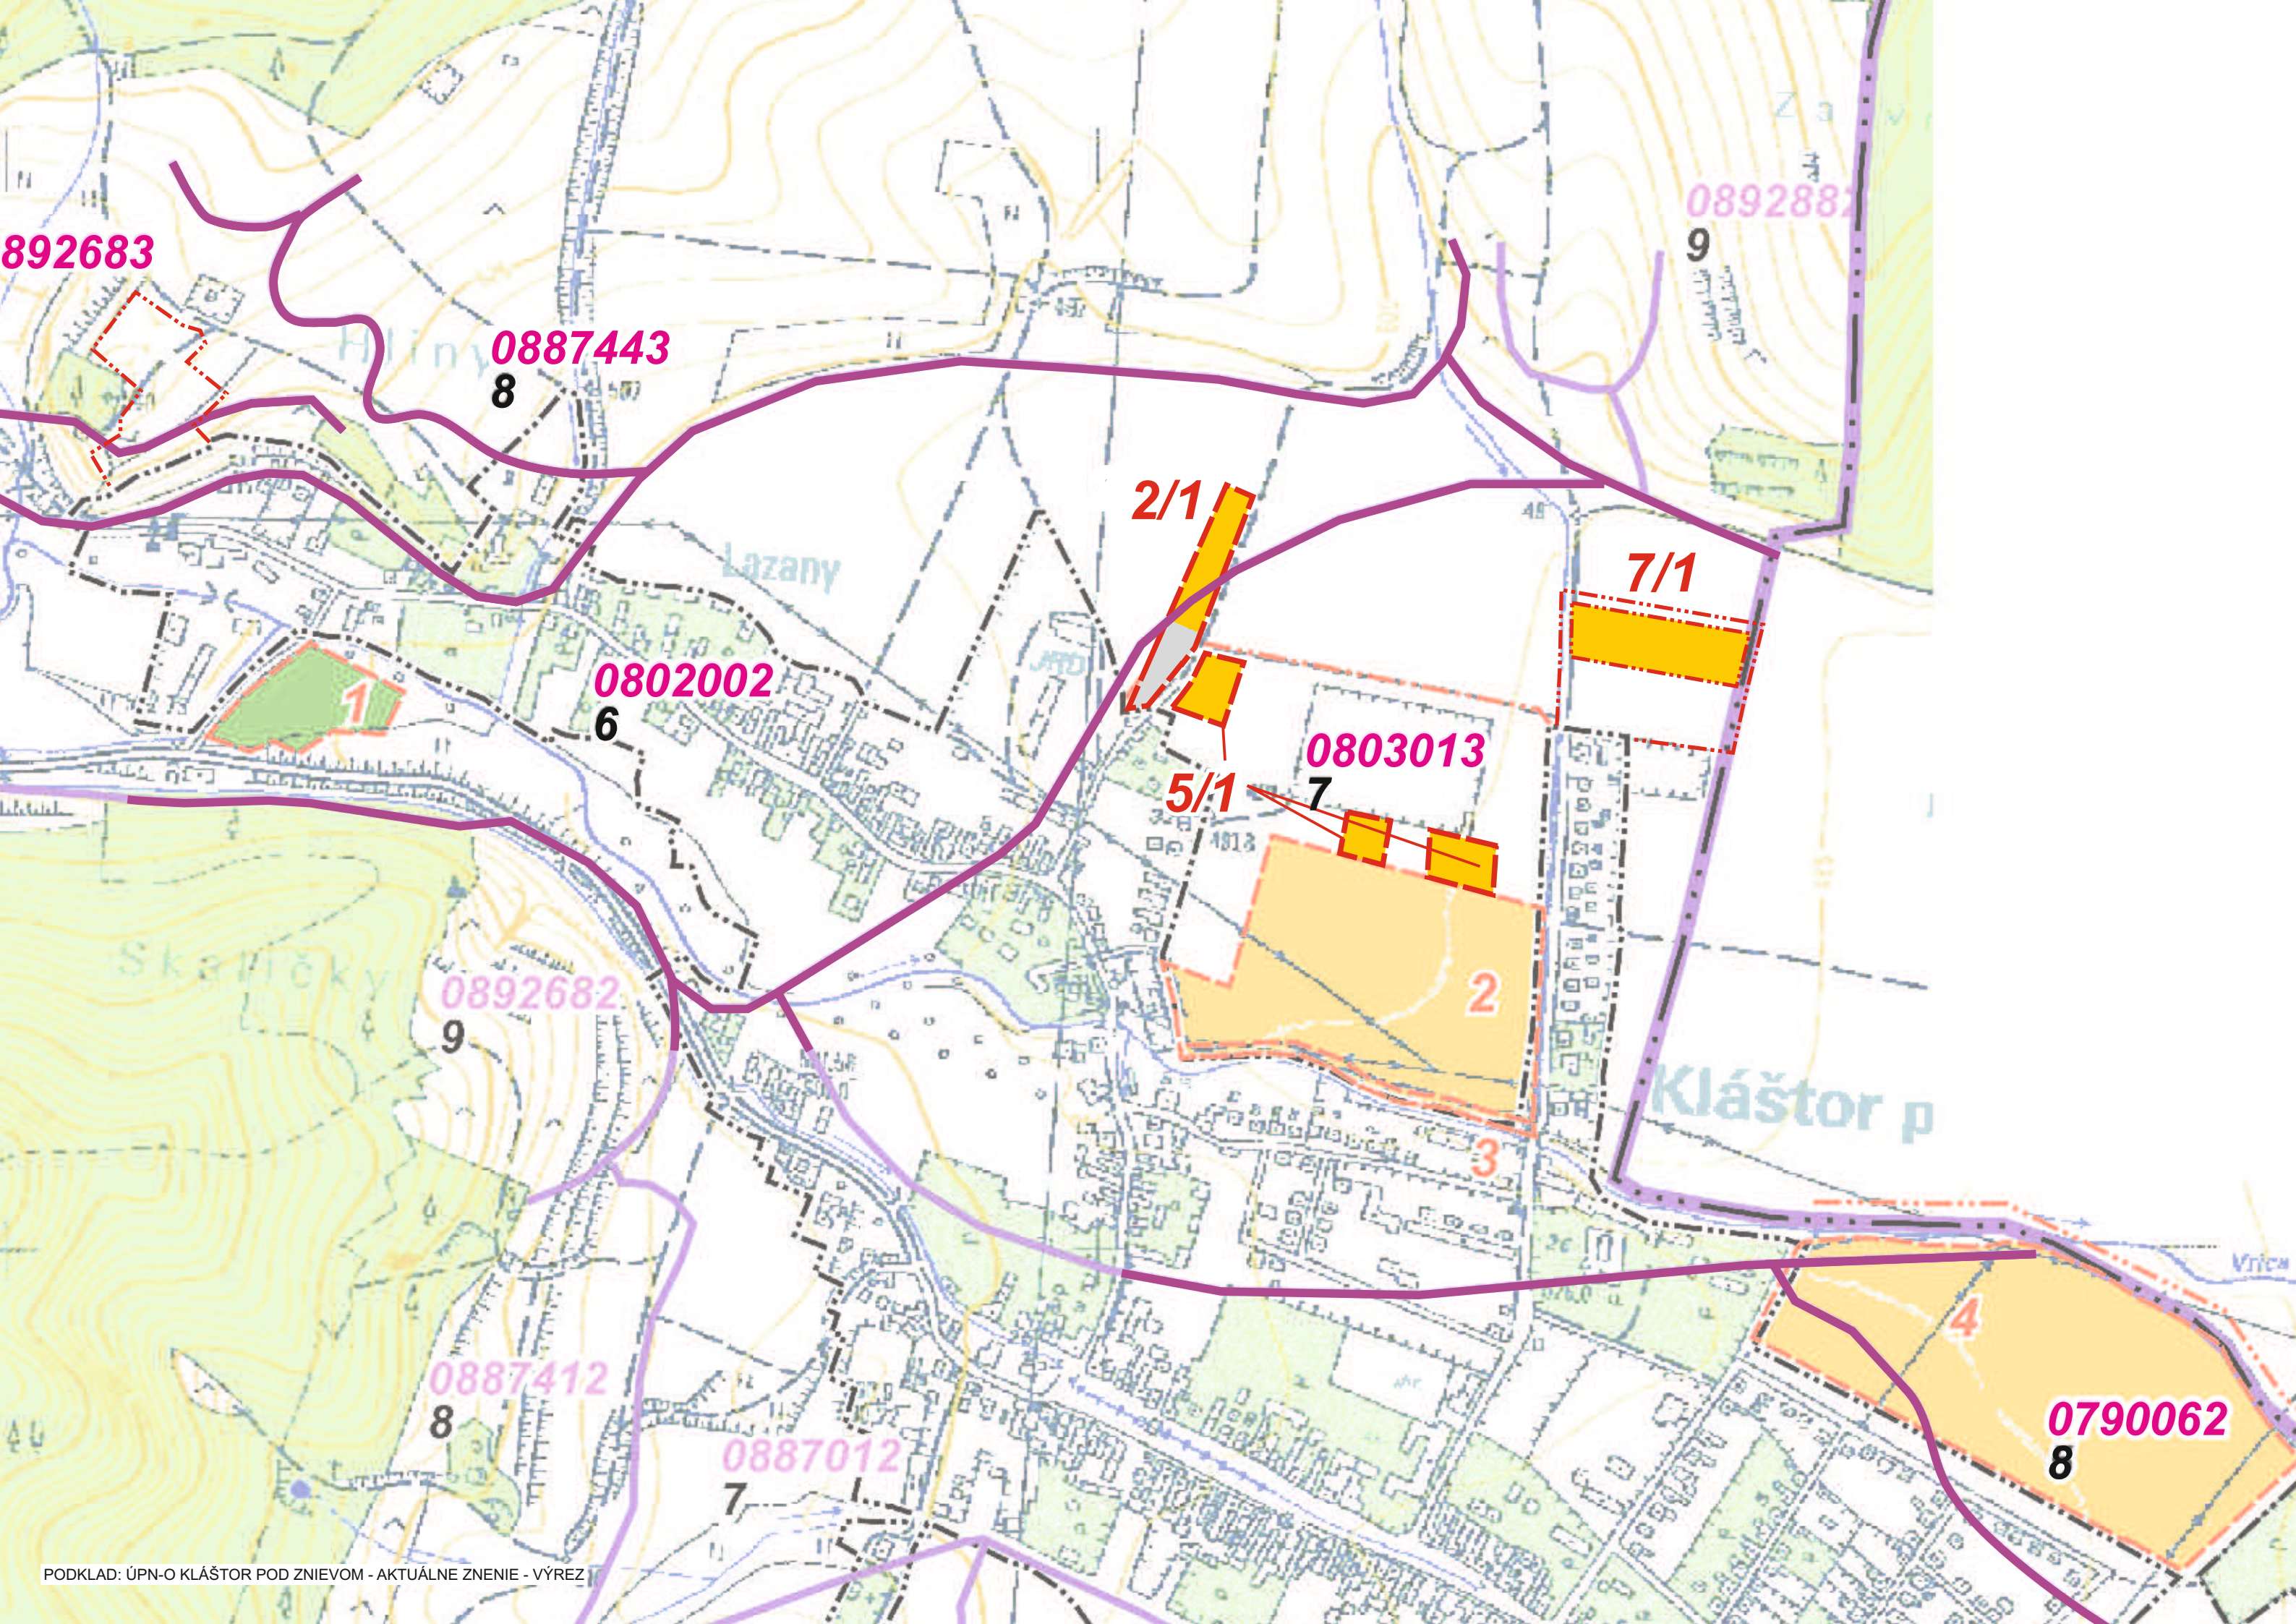


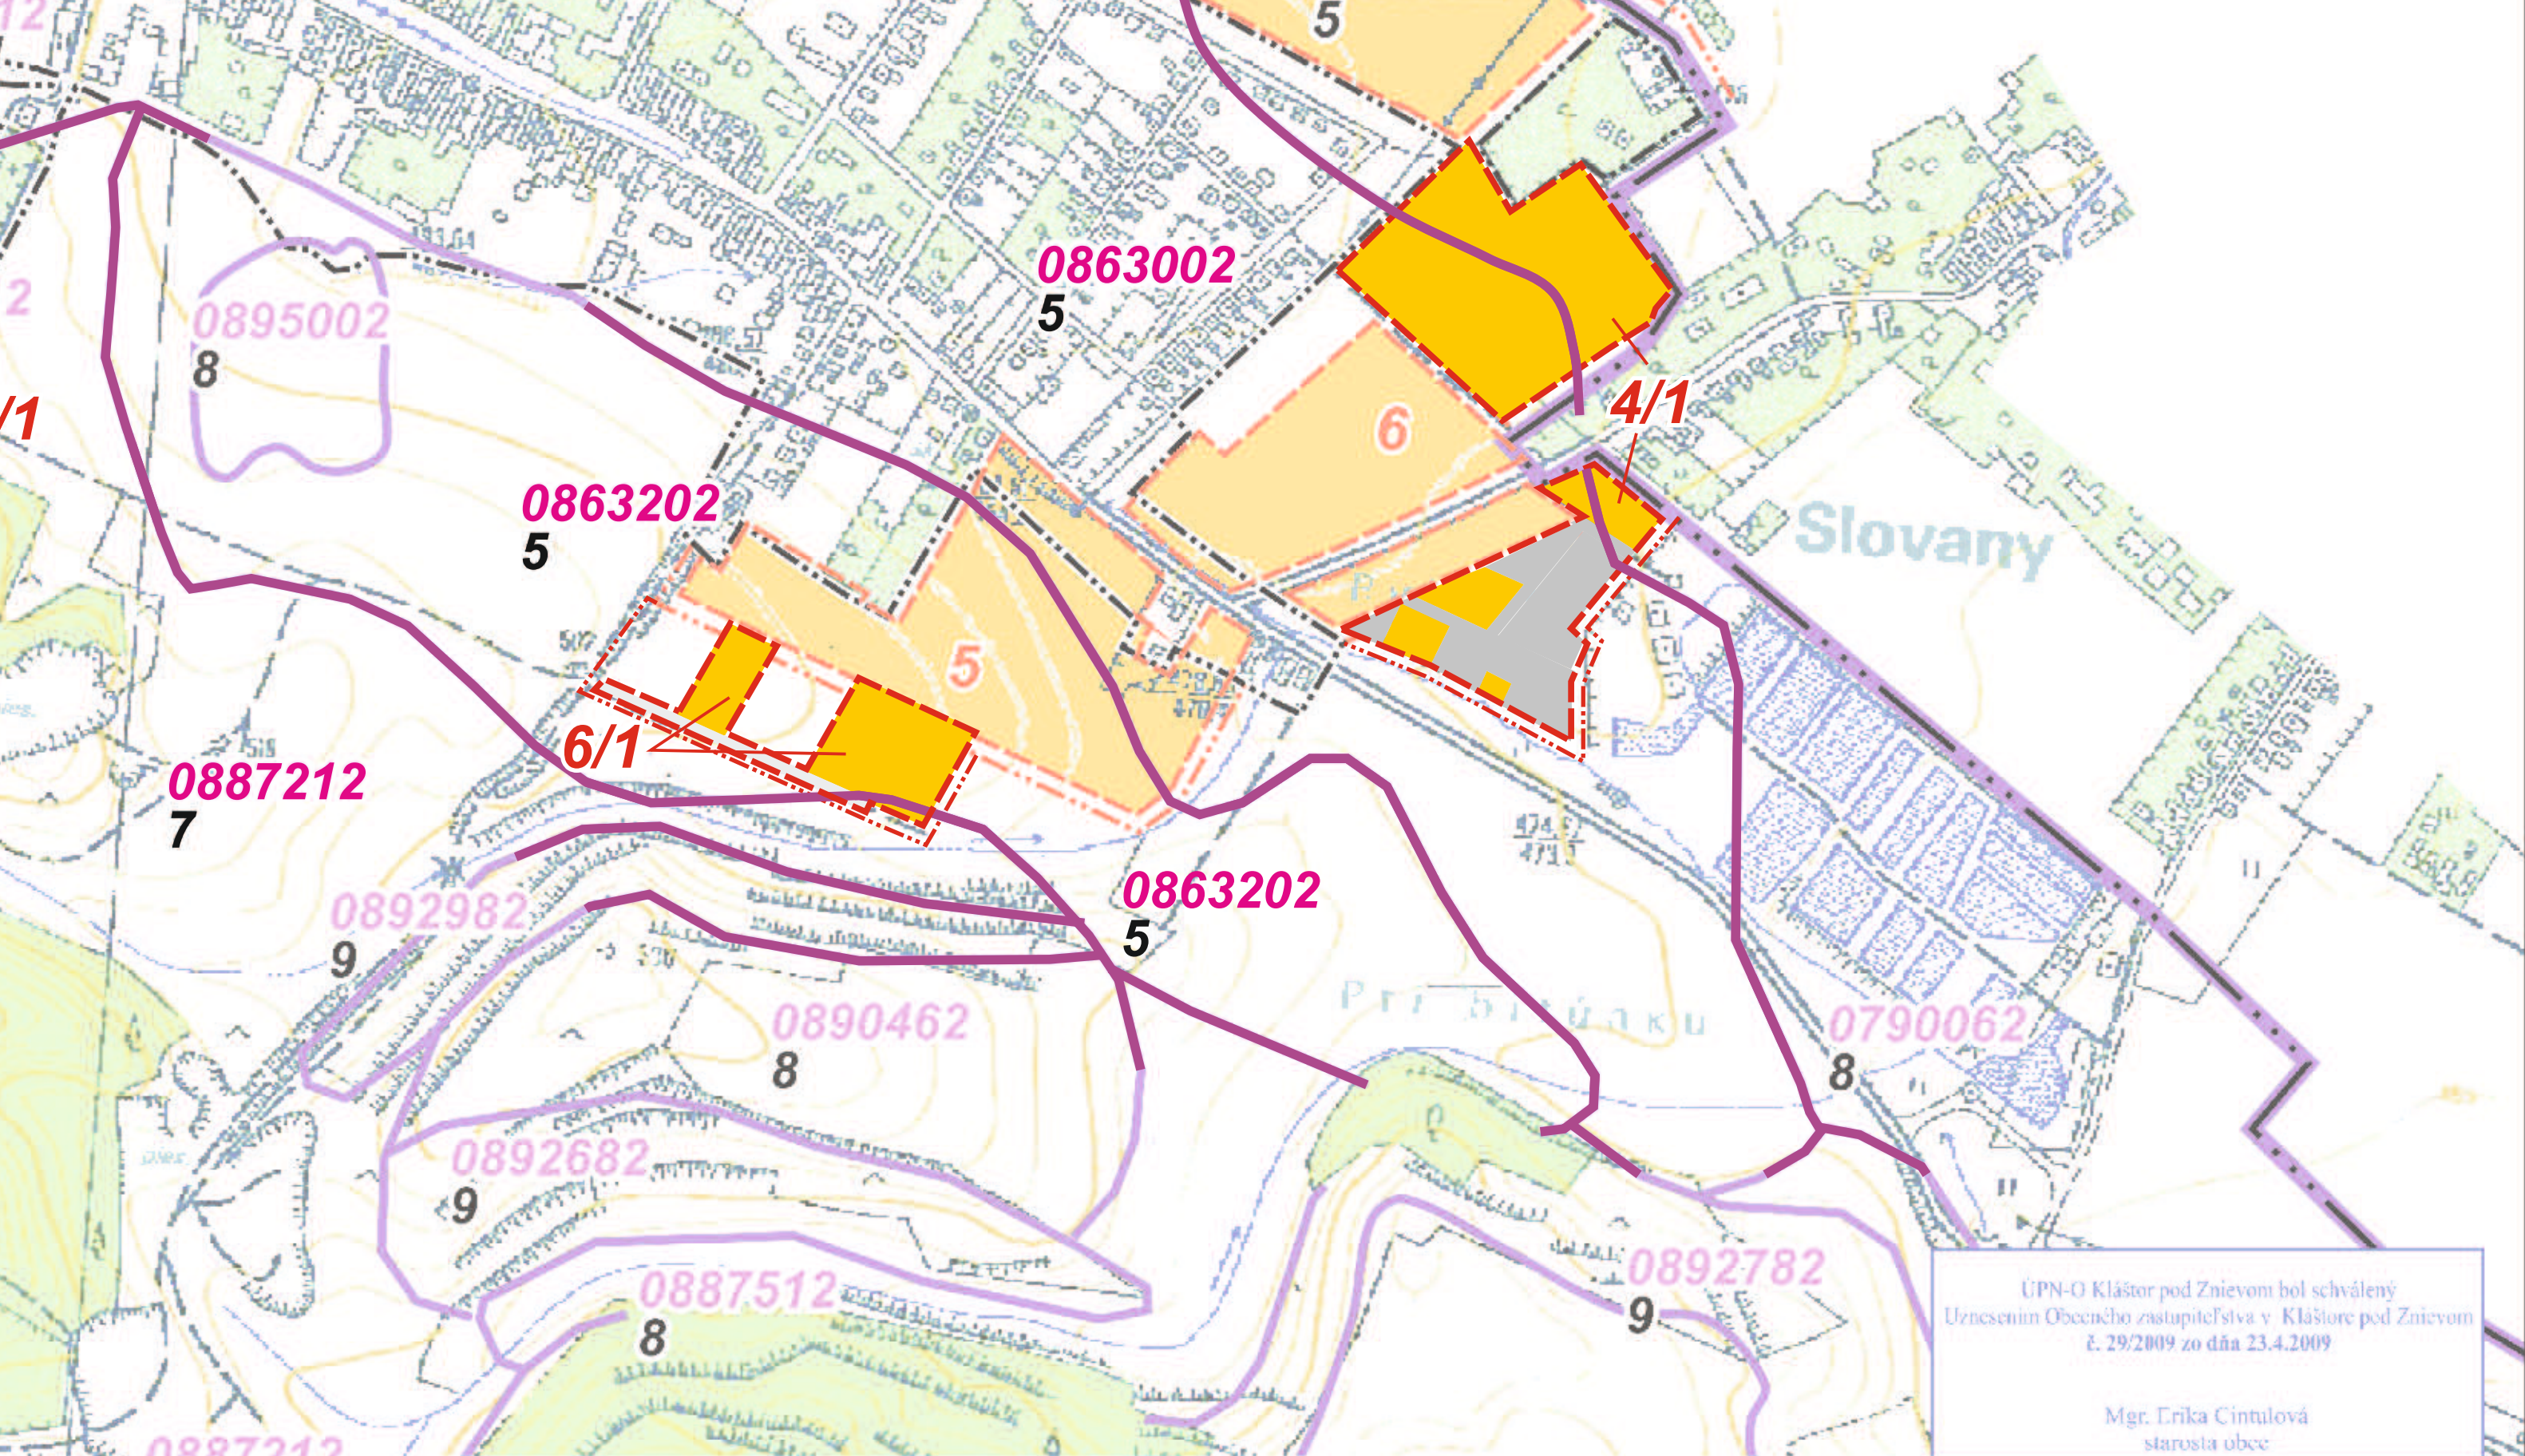

ÚPN-O Kláštor pod Znievom bol schválený
Uznesením Obecného zastupiteľstva v Kláštore pod Znievom
č. 29/2009 zo dňa 23.4.2009

Mgr. Erika Cintulová
starosta obce

PODKLAD: ÚPN-O KLÁŠTOR POD ZNIEVOM - AKTUÁLNE ZNENIE - VÝREZ

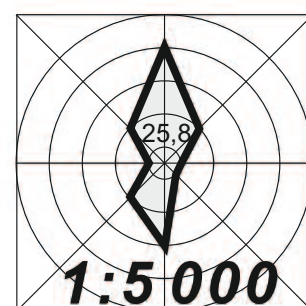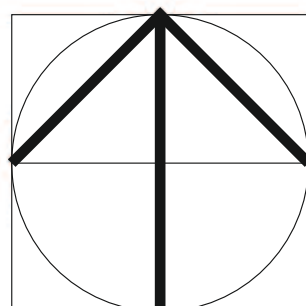


Krajinnó-ekologický plán:	Urbanizmus: Ing. arch. Peter Krajč,
Doprava: Ing. Roman Tiso	Vypracoval ateliér AUT:
Digitálne spracovanie: Ing. arch. Peter Krajč,	Ing. arch. Peter Krajč, autorizovaný architekt
Technická infraštruktúra:	M. Šinského 9
Polnohospodárstvo: Ing. arch. Peter Krajč,	010 07 Žilina




**VYHODNOTENIE DÔSLEDKOV STAVEBNÝCH ZÁMEROV
A INÝCH NÁVRHOV NA PP**

ÚZEMNÝ PLÁN OBCE KLÁŠTOR POD ZNIEVOM

ZMENY A DOPLNKY č. 1

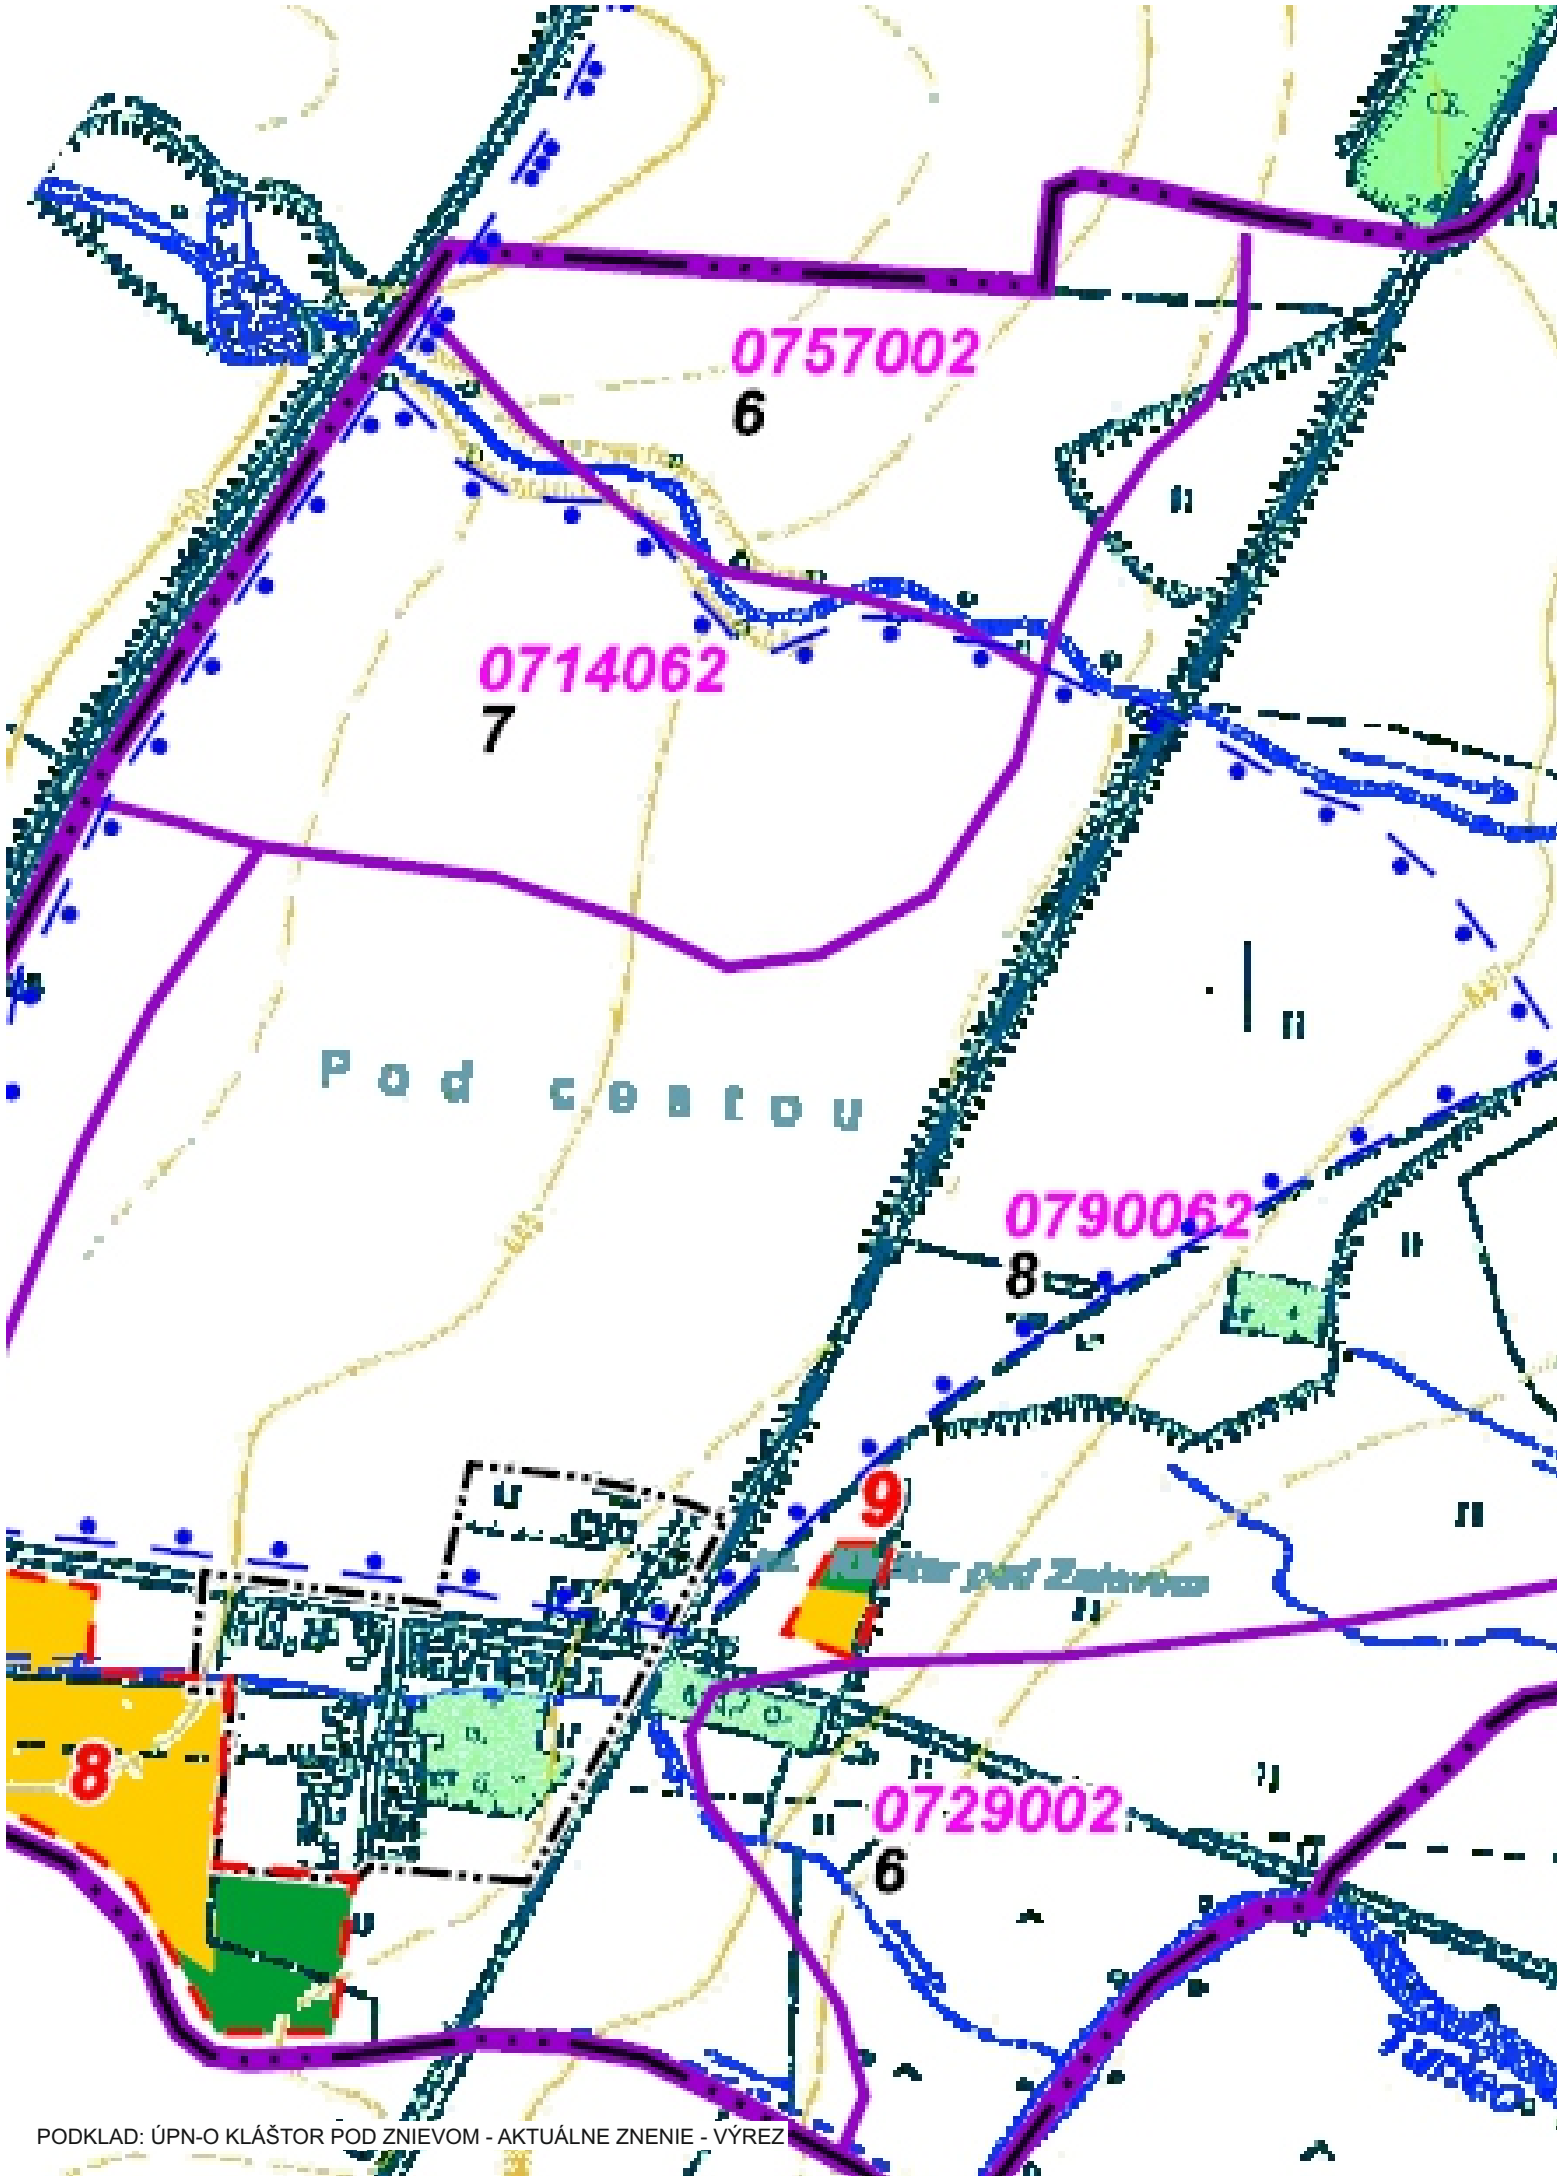

STAV	NÁVRH	
		HRANICA KATASTRA
		HRANICA ZASTAVANÉHO ÚZEMIA K 1.1.1990
		LOKALITY S TRVALÝM ZÁBEROM POĽNOHOSP. PÔDY
		TRVALÉ TRÁVNE PORASTY
		ORNÉ PÔDY
		HRANICE BPEJ
		KÓD/ SKUPINA BPEJ
		OP I. STUPŇA PRÍRODNÉHO ZDROJA MINERÁLNEJ STOŁOVEJ VODY KLÁŠTORNÁ
		OP II. A III. STUPŇA PRÍRODNÉHO ZDROJA MINERÁLNEJ STOŁOVEJ VODY KLÁŠTORNÁ
		HRANICA SKUTOČNE ZASTAVANÉHO ÚZEMIA
		ZASTAVANÉ A OSTATNÉ PLOCHY

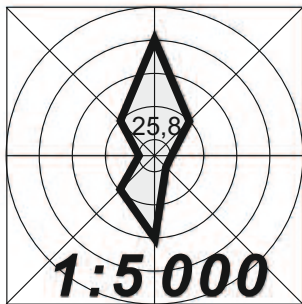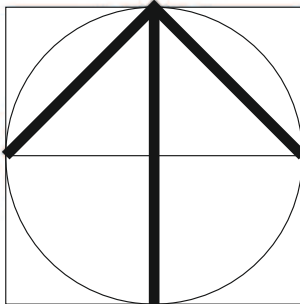 

Krajinno-ekologický plán:	Urbanizmus: Ing. arch. Peter Krajč,	7
Doprava: Ing. Roman Tiso	Vypracoval ateliér AUT:	
Digitálne spracovanie: Ing. arch. Peter Krajč,	Ing. arch. Peter Krajč, autorizovaný architekt	
Technická infraštruktúra:	M. Šinského 9	
Poľnohospodárstvo: Ing. arch. Peter Krajč,	010 07 Žilina	
VYHODNOTENIE DÔSLEDKOV STAVEBNÝCH ZÁMEROV A INÝCH NÁVRHOV NA PP		