


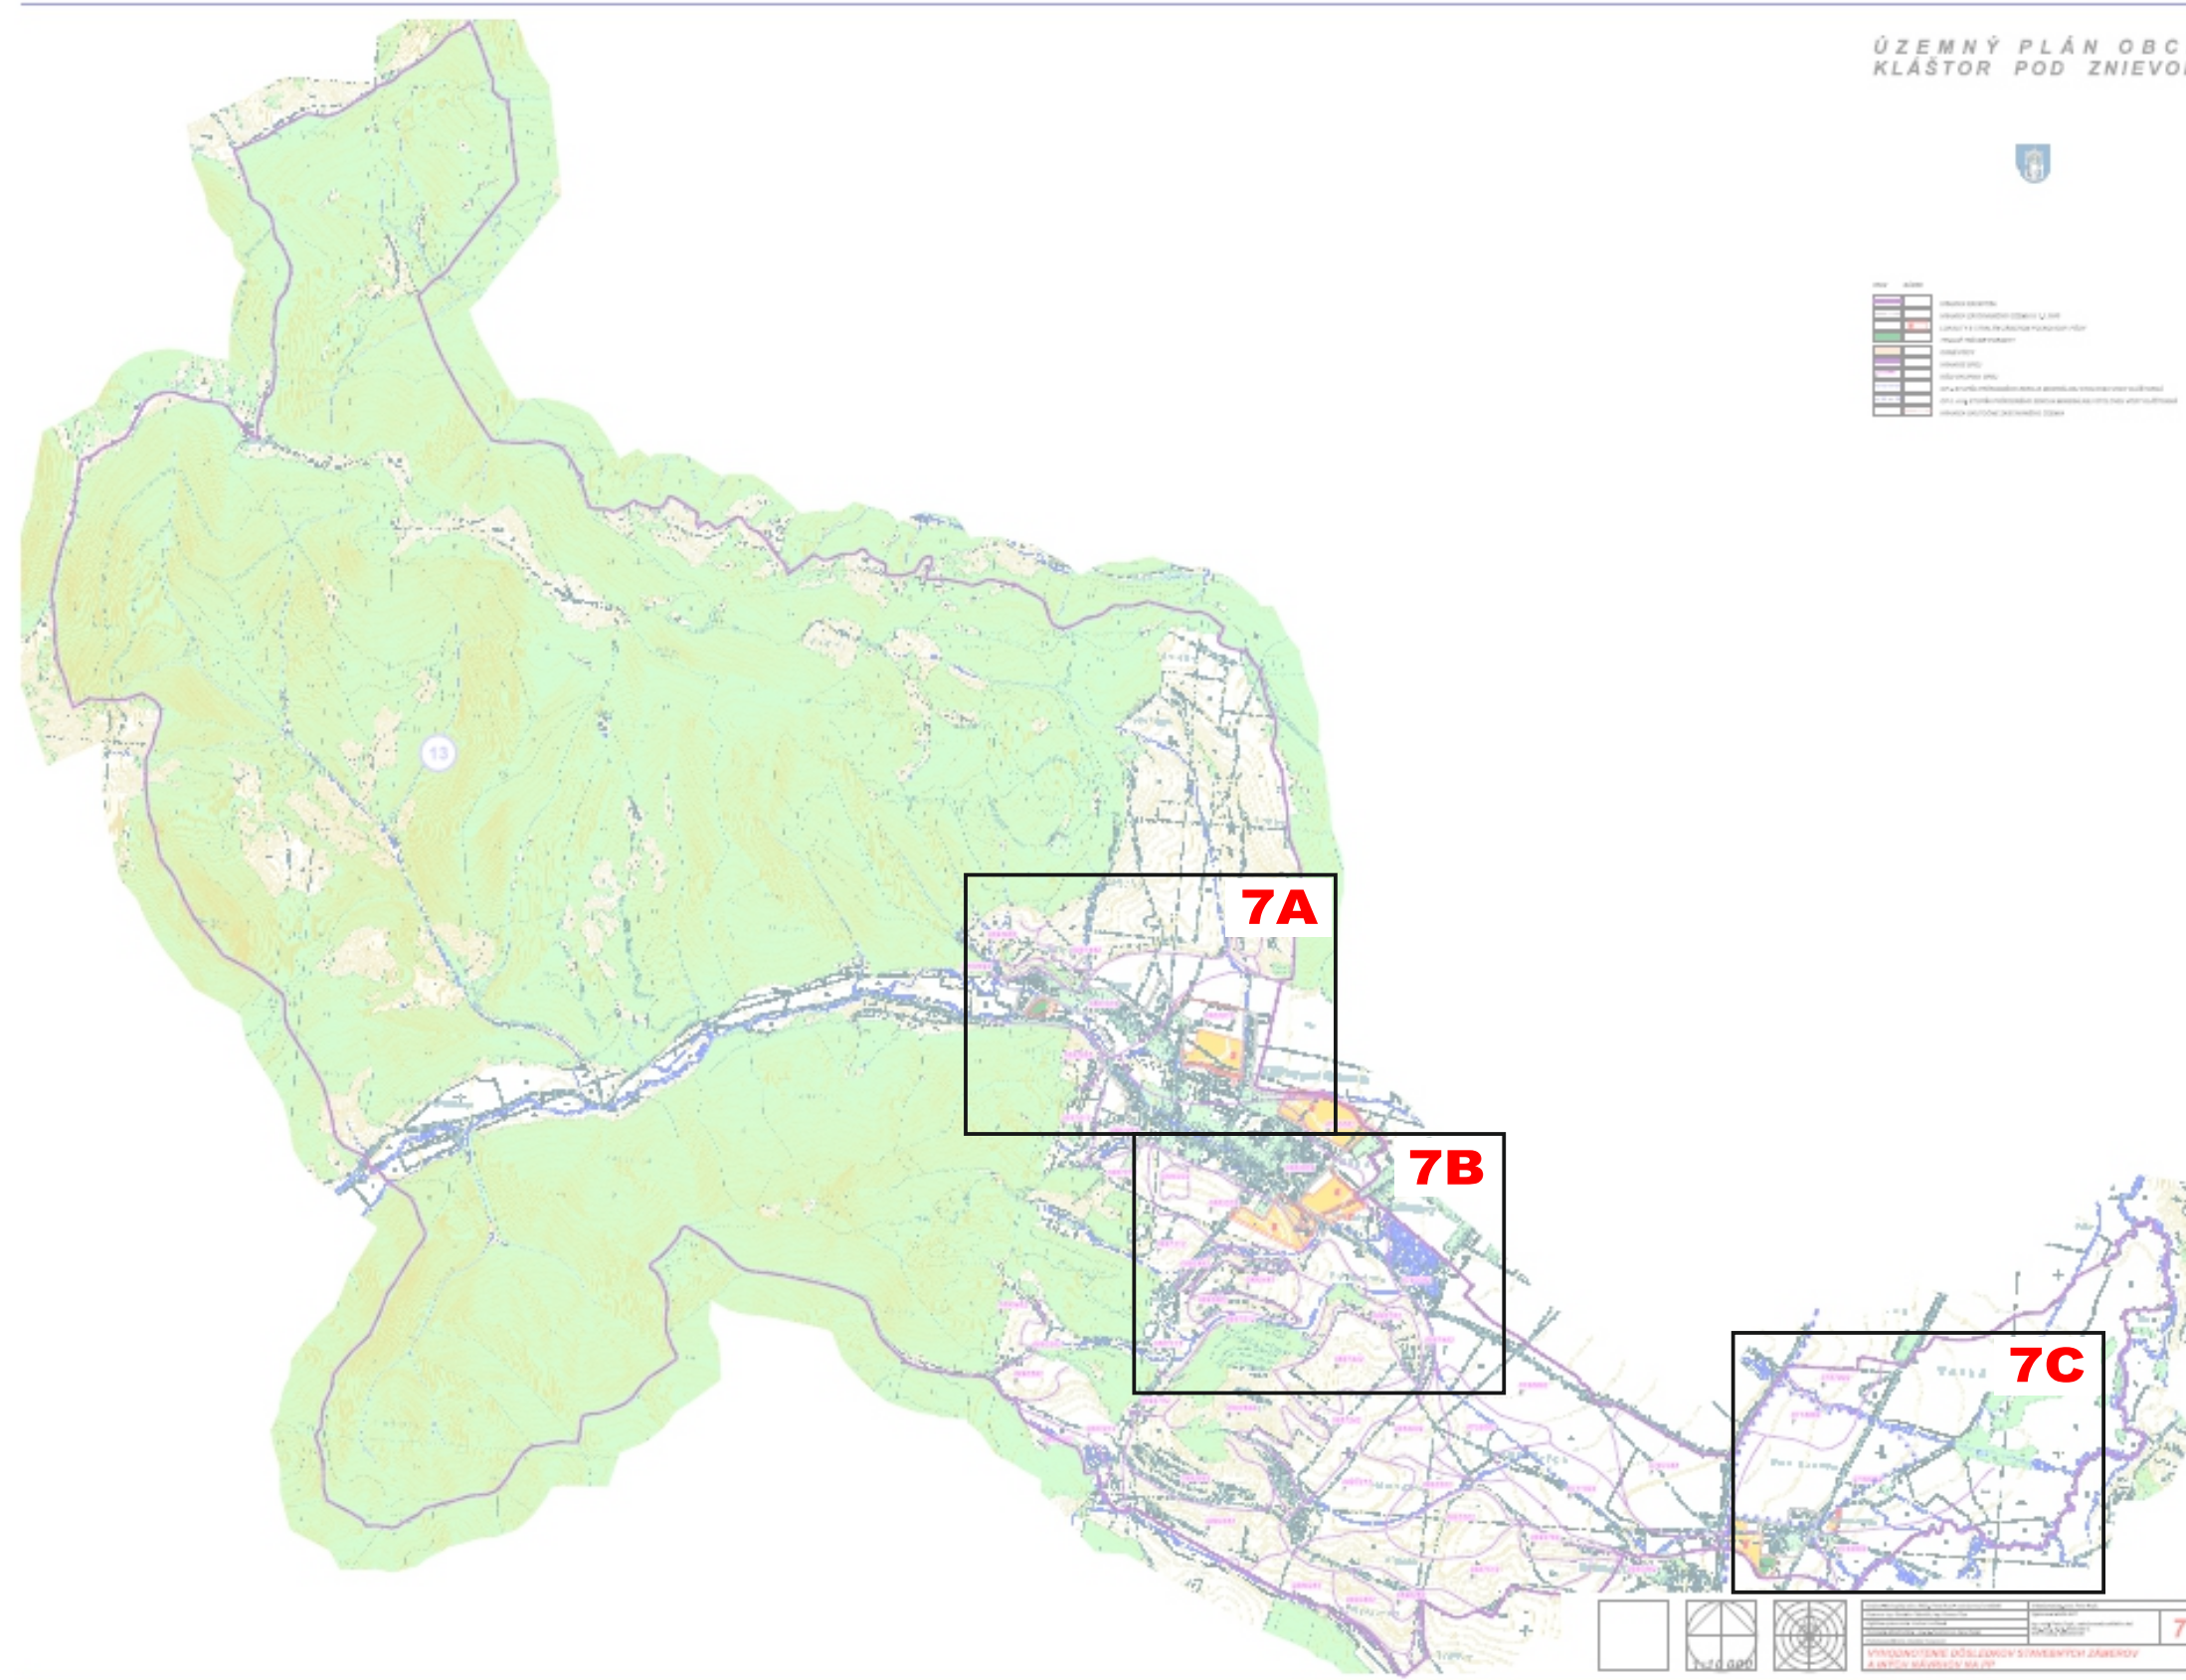

7A

892683

0887443
8

0892882
9

0802002
6

1

2/1

7/1

0803013
7

5/1

2a/2

2/2

0803013
7

2/2

2/2

0892682
9

1/2

3


4/2

0887412
8

0887012
7



0887012
7

0790062
8 8

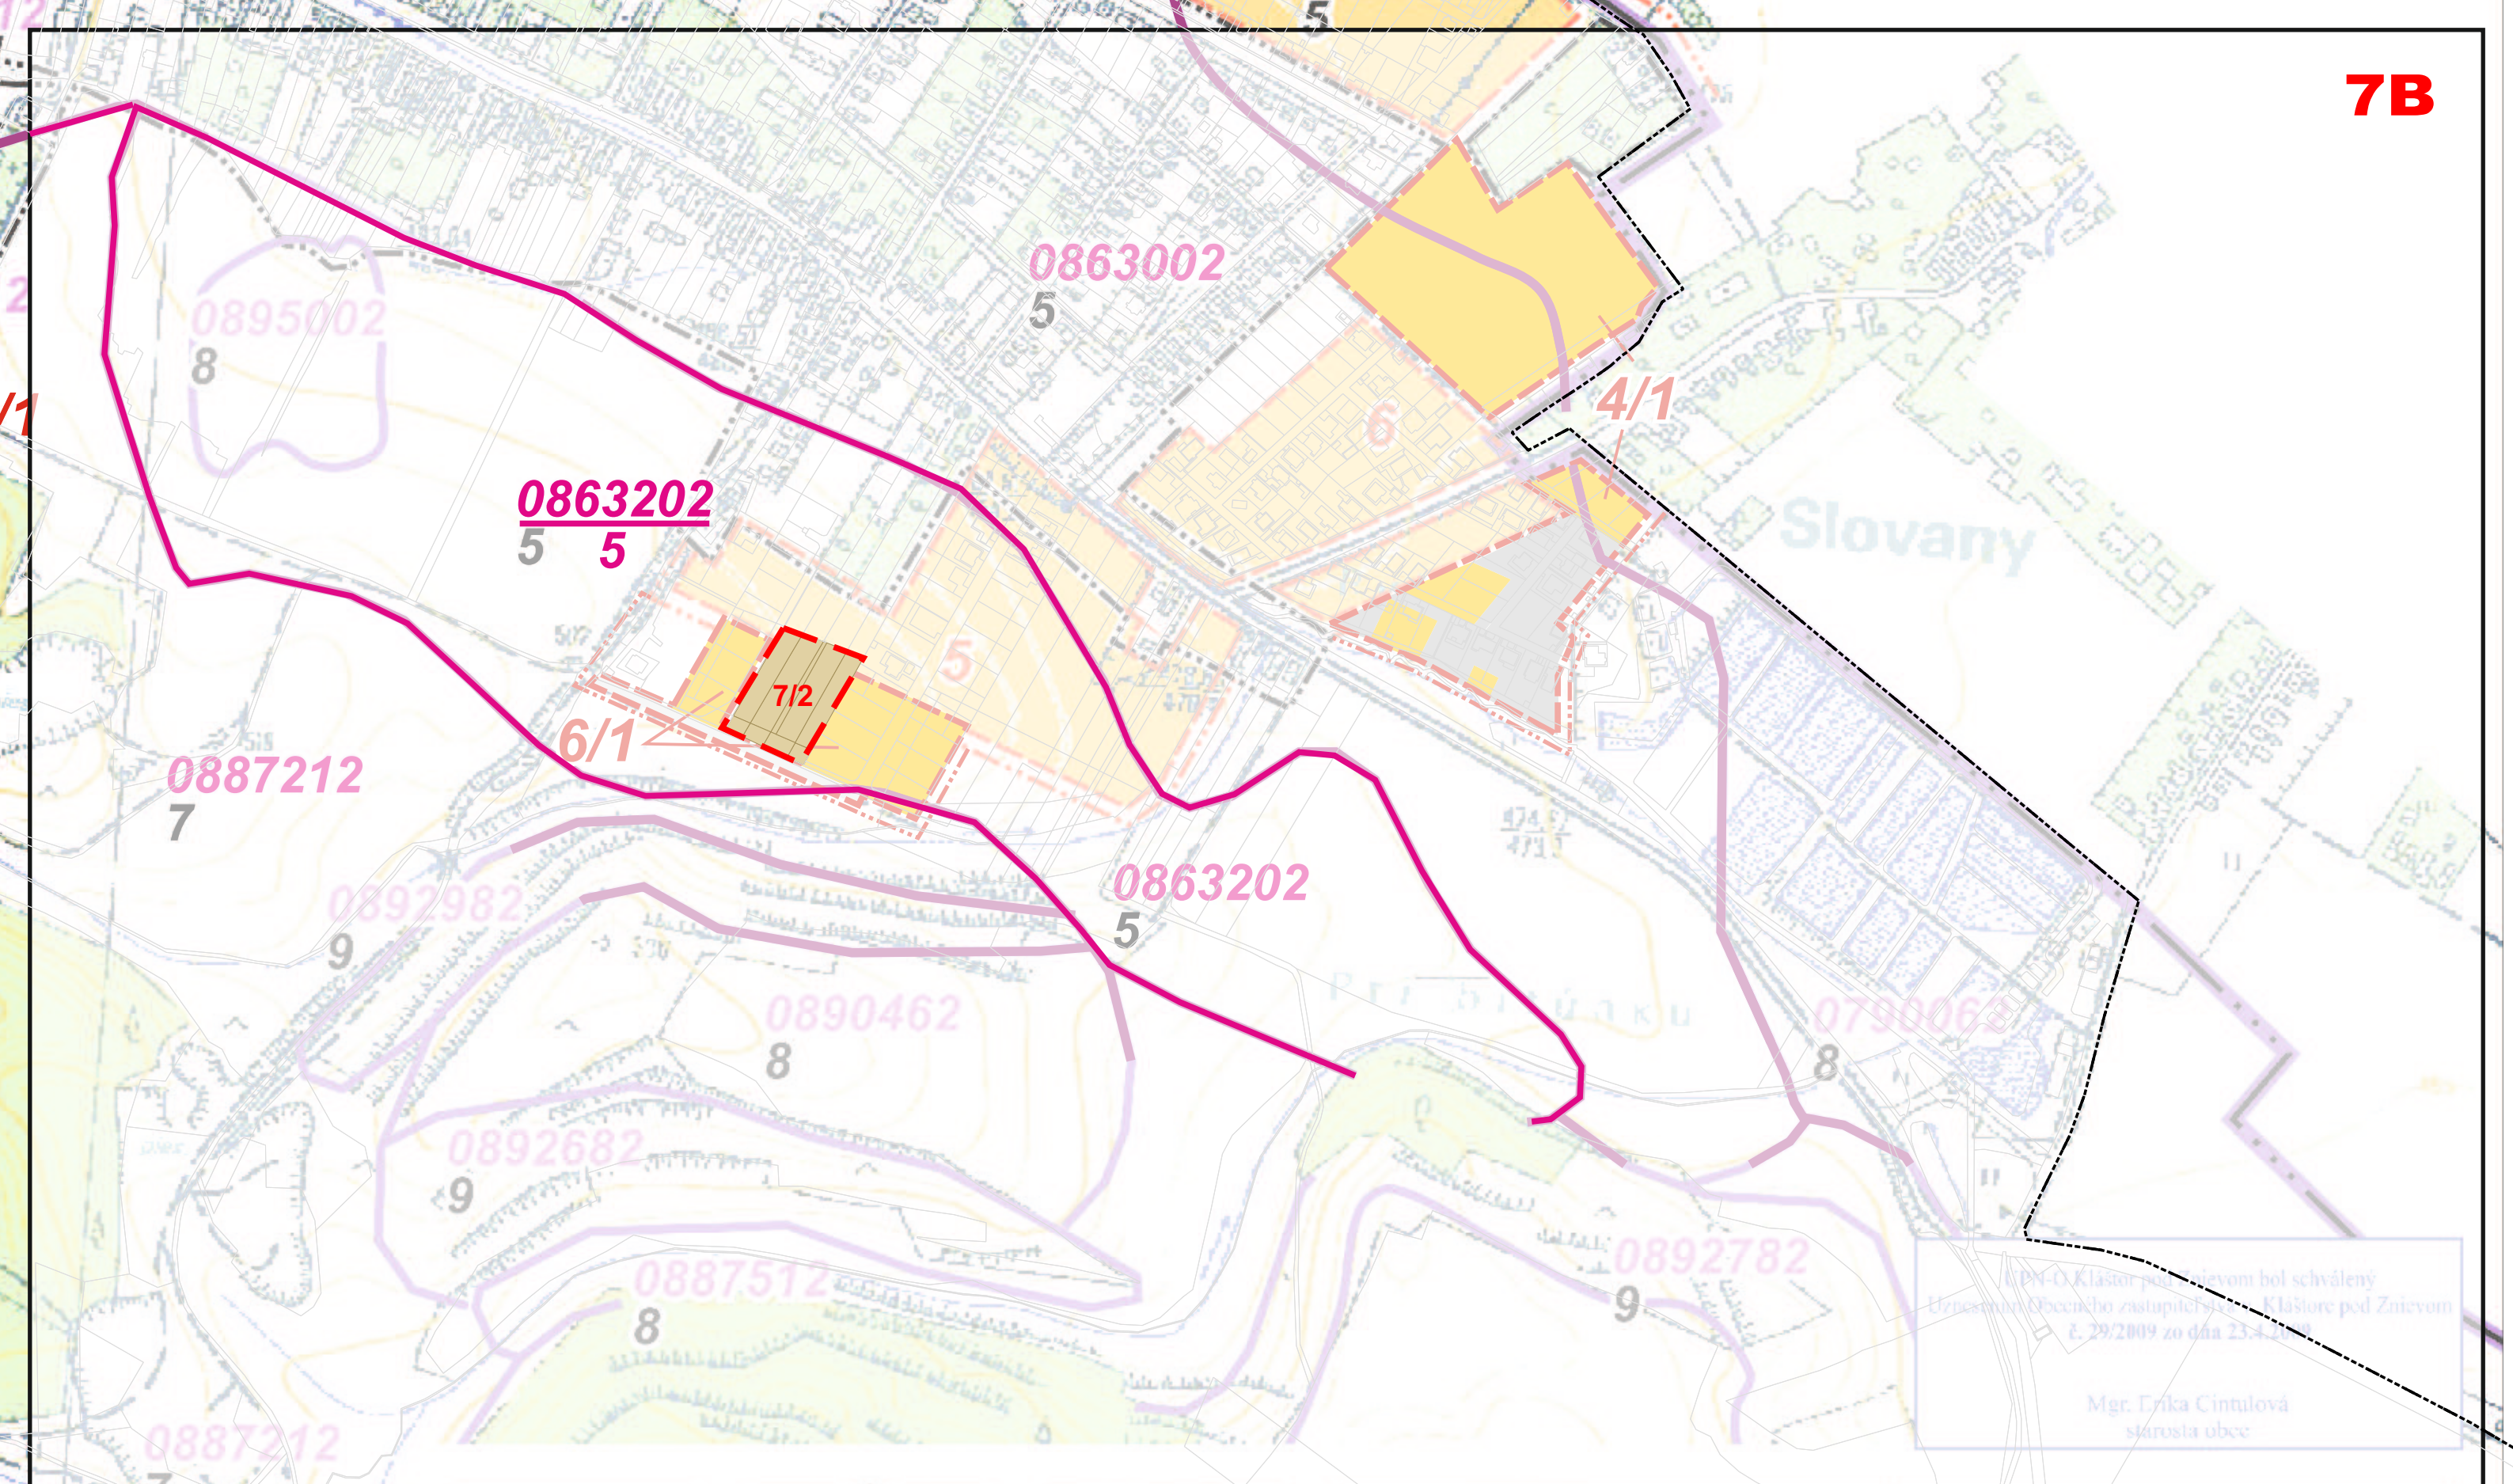


ÚPN-O Kľačany pod Znievom bol schválený
Uznesením Obecného zastupiteľstva Kľačany pod Znievom
č. 29/2009 zo dňa 23.4.2009
Mgr. Erika Cintulová
starosta obce

PODKLAD: ÚPN-O KLÁŠTOR POD ZNIEVOM - AKTUÁLNE ZNENIE - VÝREZ

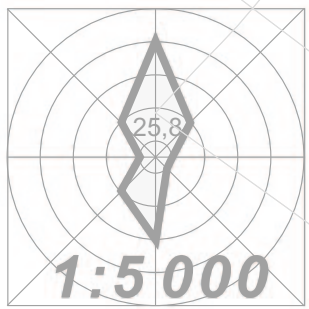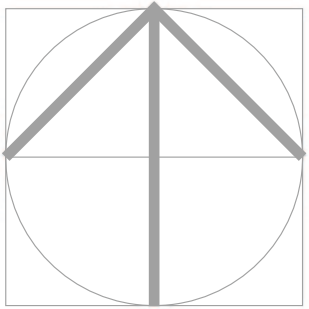

Urbanizmus: Ing. arch. Eleonóra Hejzlarová	ZMENY A DOPLNKY č.2	Dátum: 12/2024
Doprava: Ing. Iveta Kolenčíková	ENDE, s.r.o Na Bystričku 14 036 01 Martin	
Digitálne spracovanie: Dávid Sebastián Hejzlar		
Technická infraštruktúra:		
Poľnohospodárstvo: Ing. arch Eleonóra Hejzlarová	VYHODNOTENIE DÔSLEDKOV STAVEBNÝCH ZÁMEROV A INÝCH NÁVRHOV NA PP	


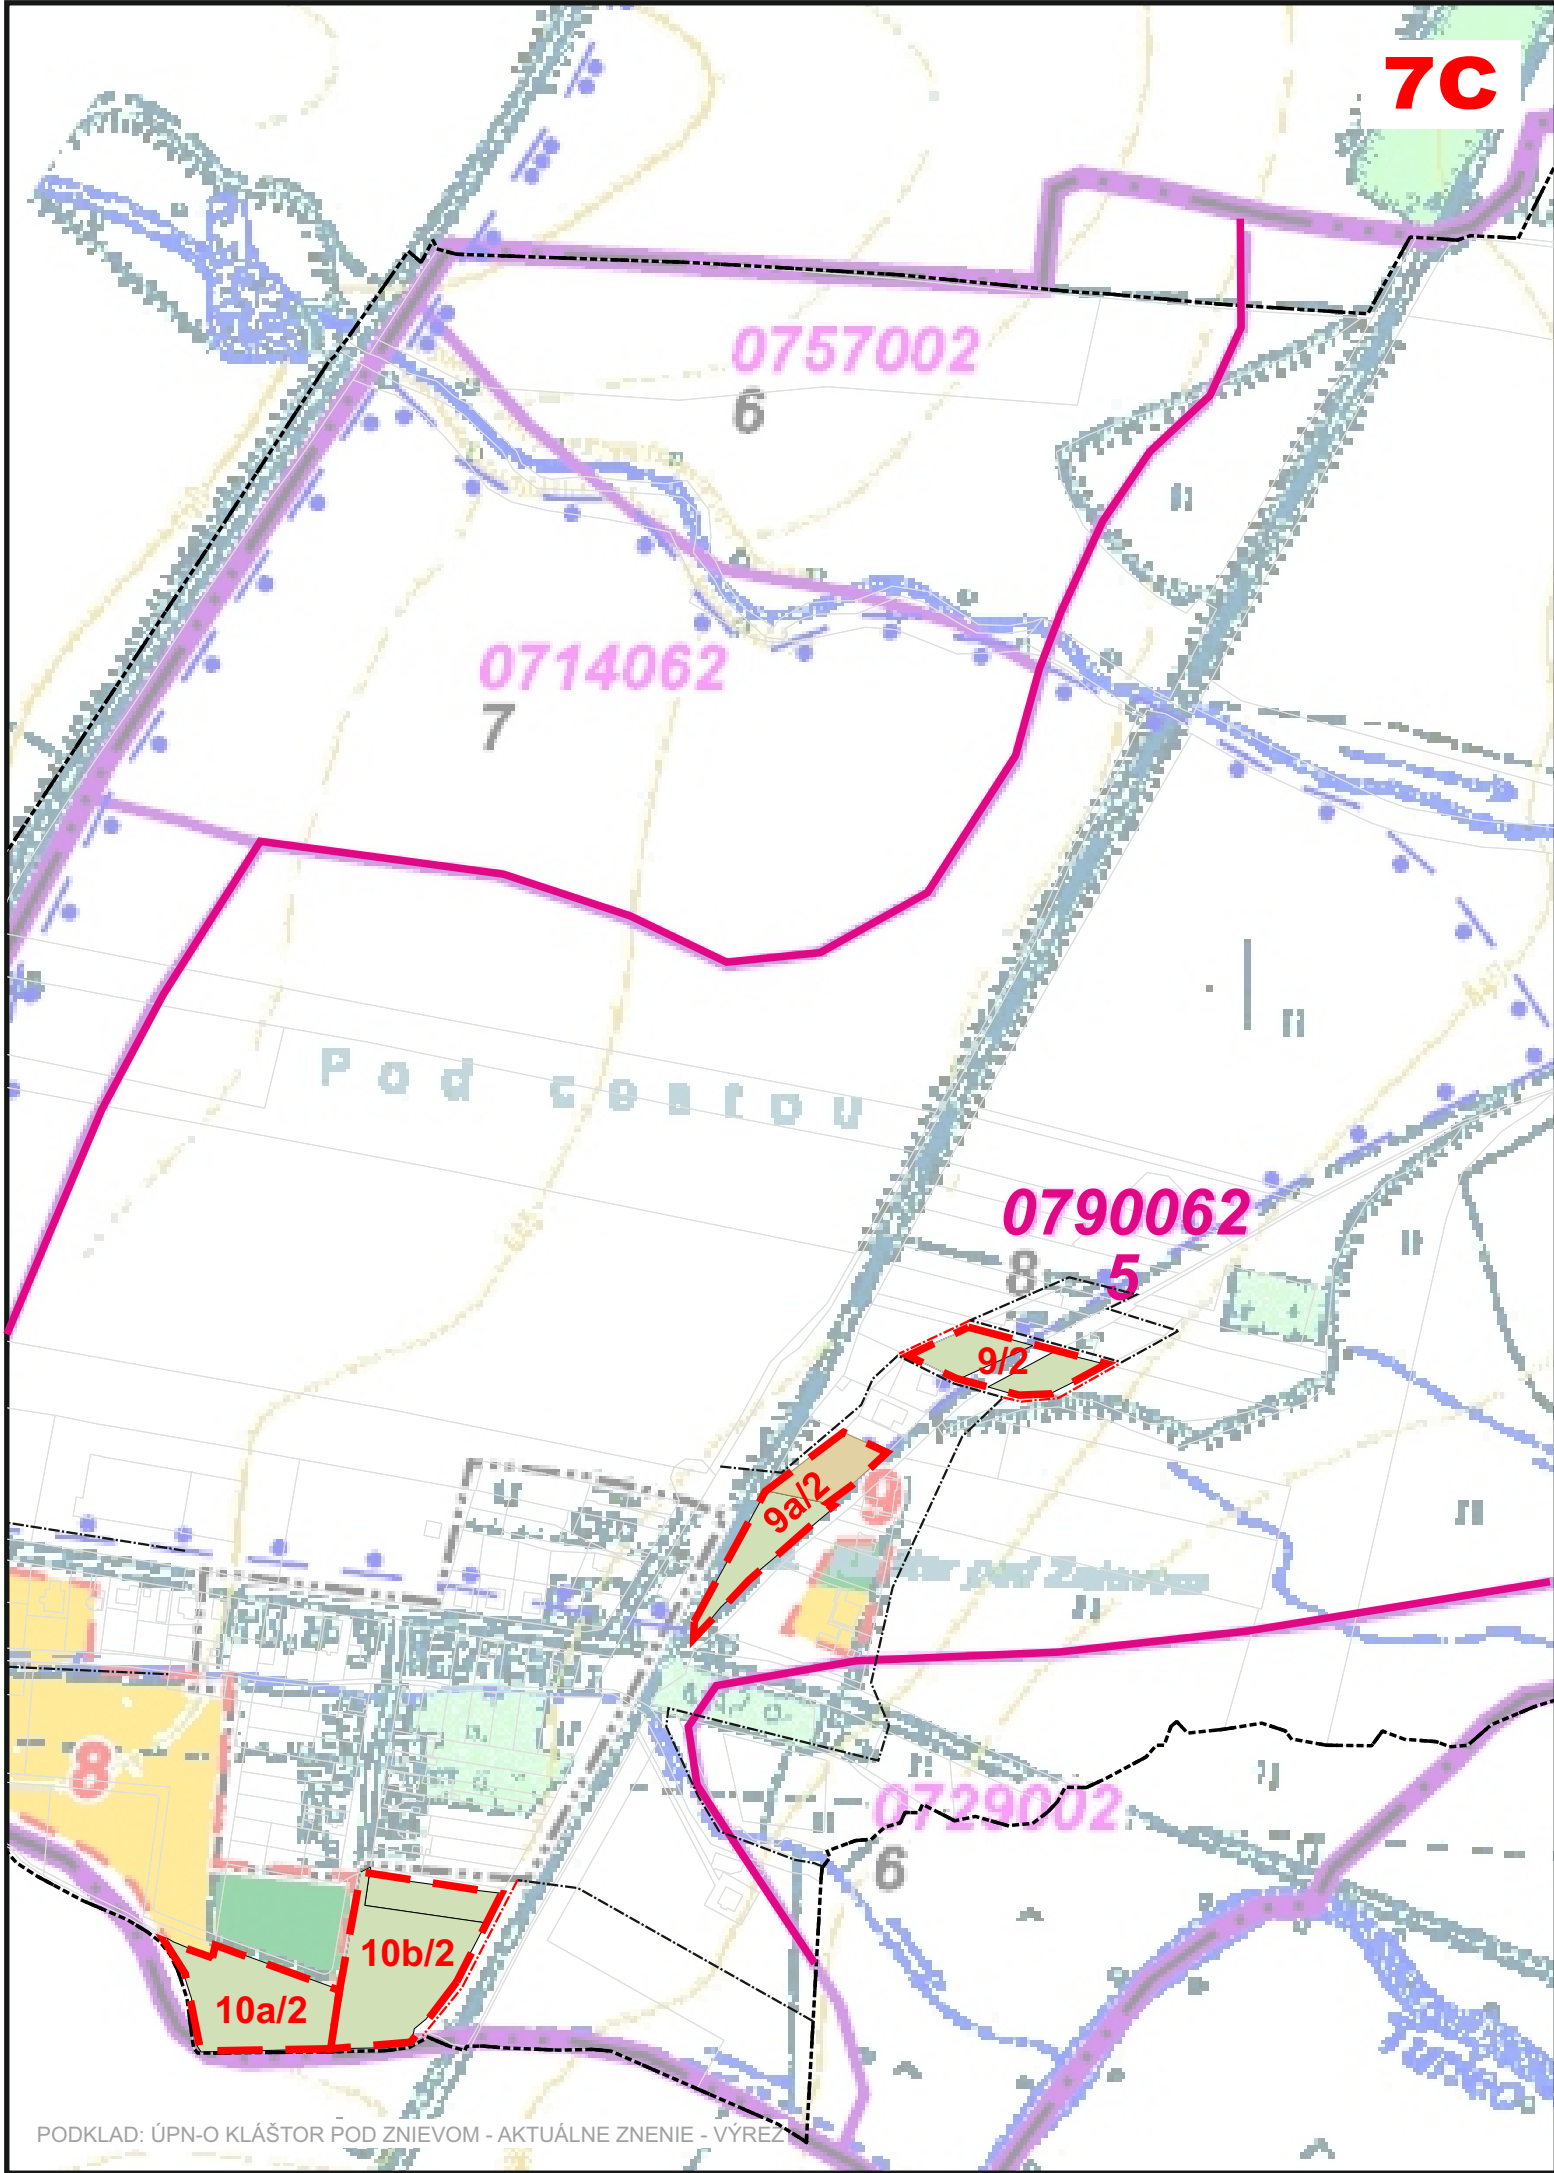


ÚZEMNÝ PLÁN OBCE KLÁŠTOR POD ZNIEVOM

ZMENY A DOPLNKY č. 2



STAV	NÁVRH	
STAV	NÁVRH	
		HRANICA KATASTRÁLNEHO ÚZEMIA OBCE
		HRANICA ZASTAVANÉHO ÚZEMIA K 1.1.1990
	2/2	HRANICA A ČÍSLO LOKALITY BUDÚCEHO MOŽNÉHO POUŽITIA PP NA STAVEBNÉ A INÉ ZÁMERY
		TRVALÉ TRÁVNE PORASTY
		ORNÁ PÔDA
		HRANICA BONITOVANEJ PÔDNO-EKOLOGICKEJ JEDNOTKY (BPEJ)
	0790062 5	KÓD A SKUPINA BPEJ
		OP I. STUPŇA PRÍRODNÉHO ZDROJA MINERÁLNEJ STOLOVEJ VODY KLÁŠTORNÁ
		OP II. A III. STUPŇA PRÍRODNÉHO ZDROJA MINERÁLNEJ STOLOVEJ VODY KLÁŠTORNÁ
		HRANICA SKUTOČNE ZASTAVANÉHO ÚZEMIA OBCE
		ZASTAVANÉ A OSTATNÉ PLOCHY
	4/2	HRANICA A ČÍSLO LOKALITY NAVRHNUTEJ NA VRÁTENIE DO PP
	0863202 5	KÓD A SKUPINA OSOBITNE CHRÁNENEJ BPEJ

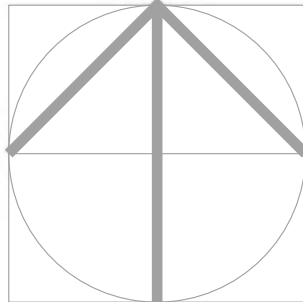 

Urbanizmus: Ing. arch. Eleonóra Hejzlarová	ZMENY A DOPLNKY č.2	Dátum: 12/2024
Doprava: Ing. Iveta Kolenčíková	ENDE, s.r.o Na Bystričku 14 036 01 Martin	7
Digitálne spracovanie: Dávid Sebastián Hejzlar		
Technická infraštruktúra:		
Poľnohospodárstvo: Ing. arch Eleonóra Hejzlarová		
VYHODNOTENIE DÔSLEDKOV STAVEBNÝCH ZÁMEROV A INÝCH NÁVRHOV NA PP		