


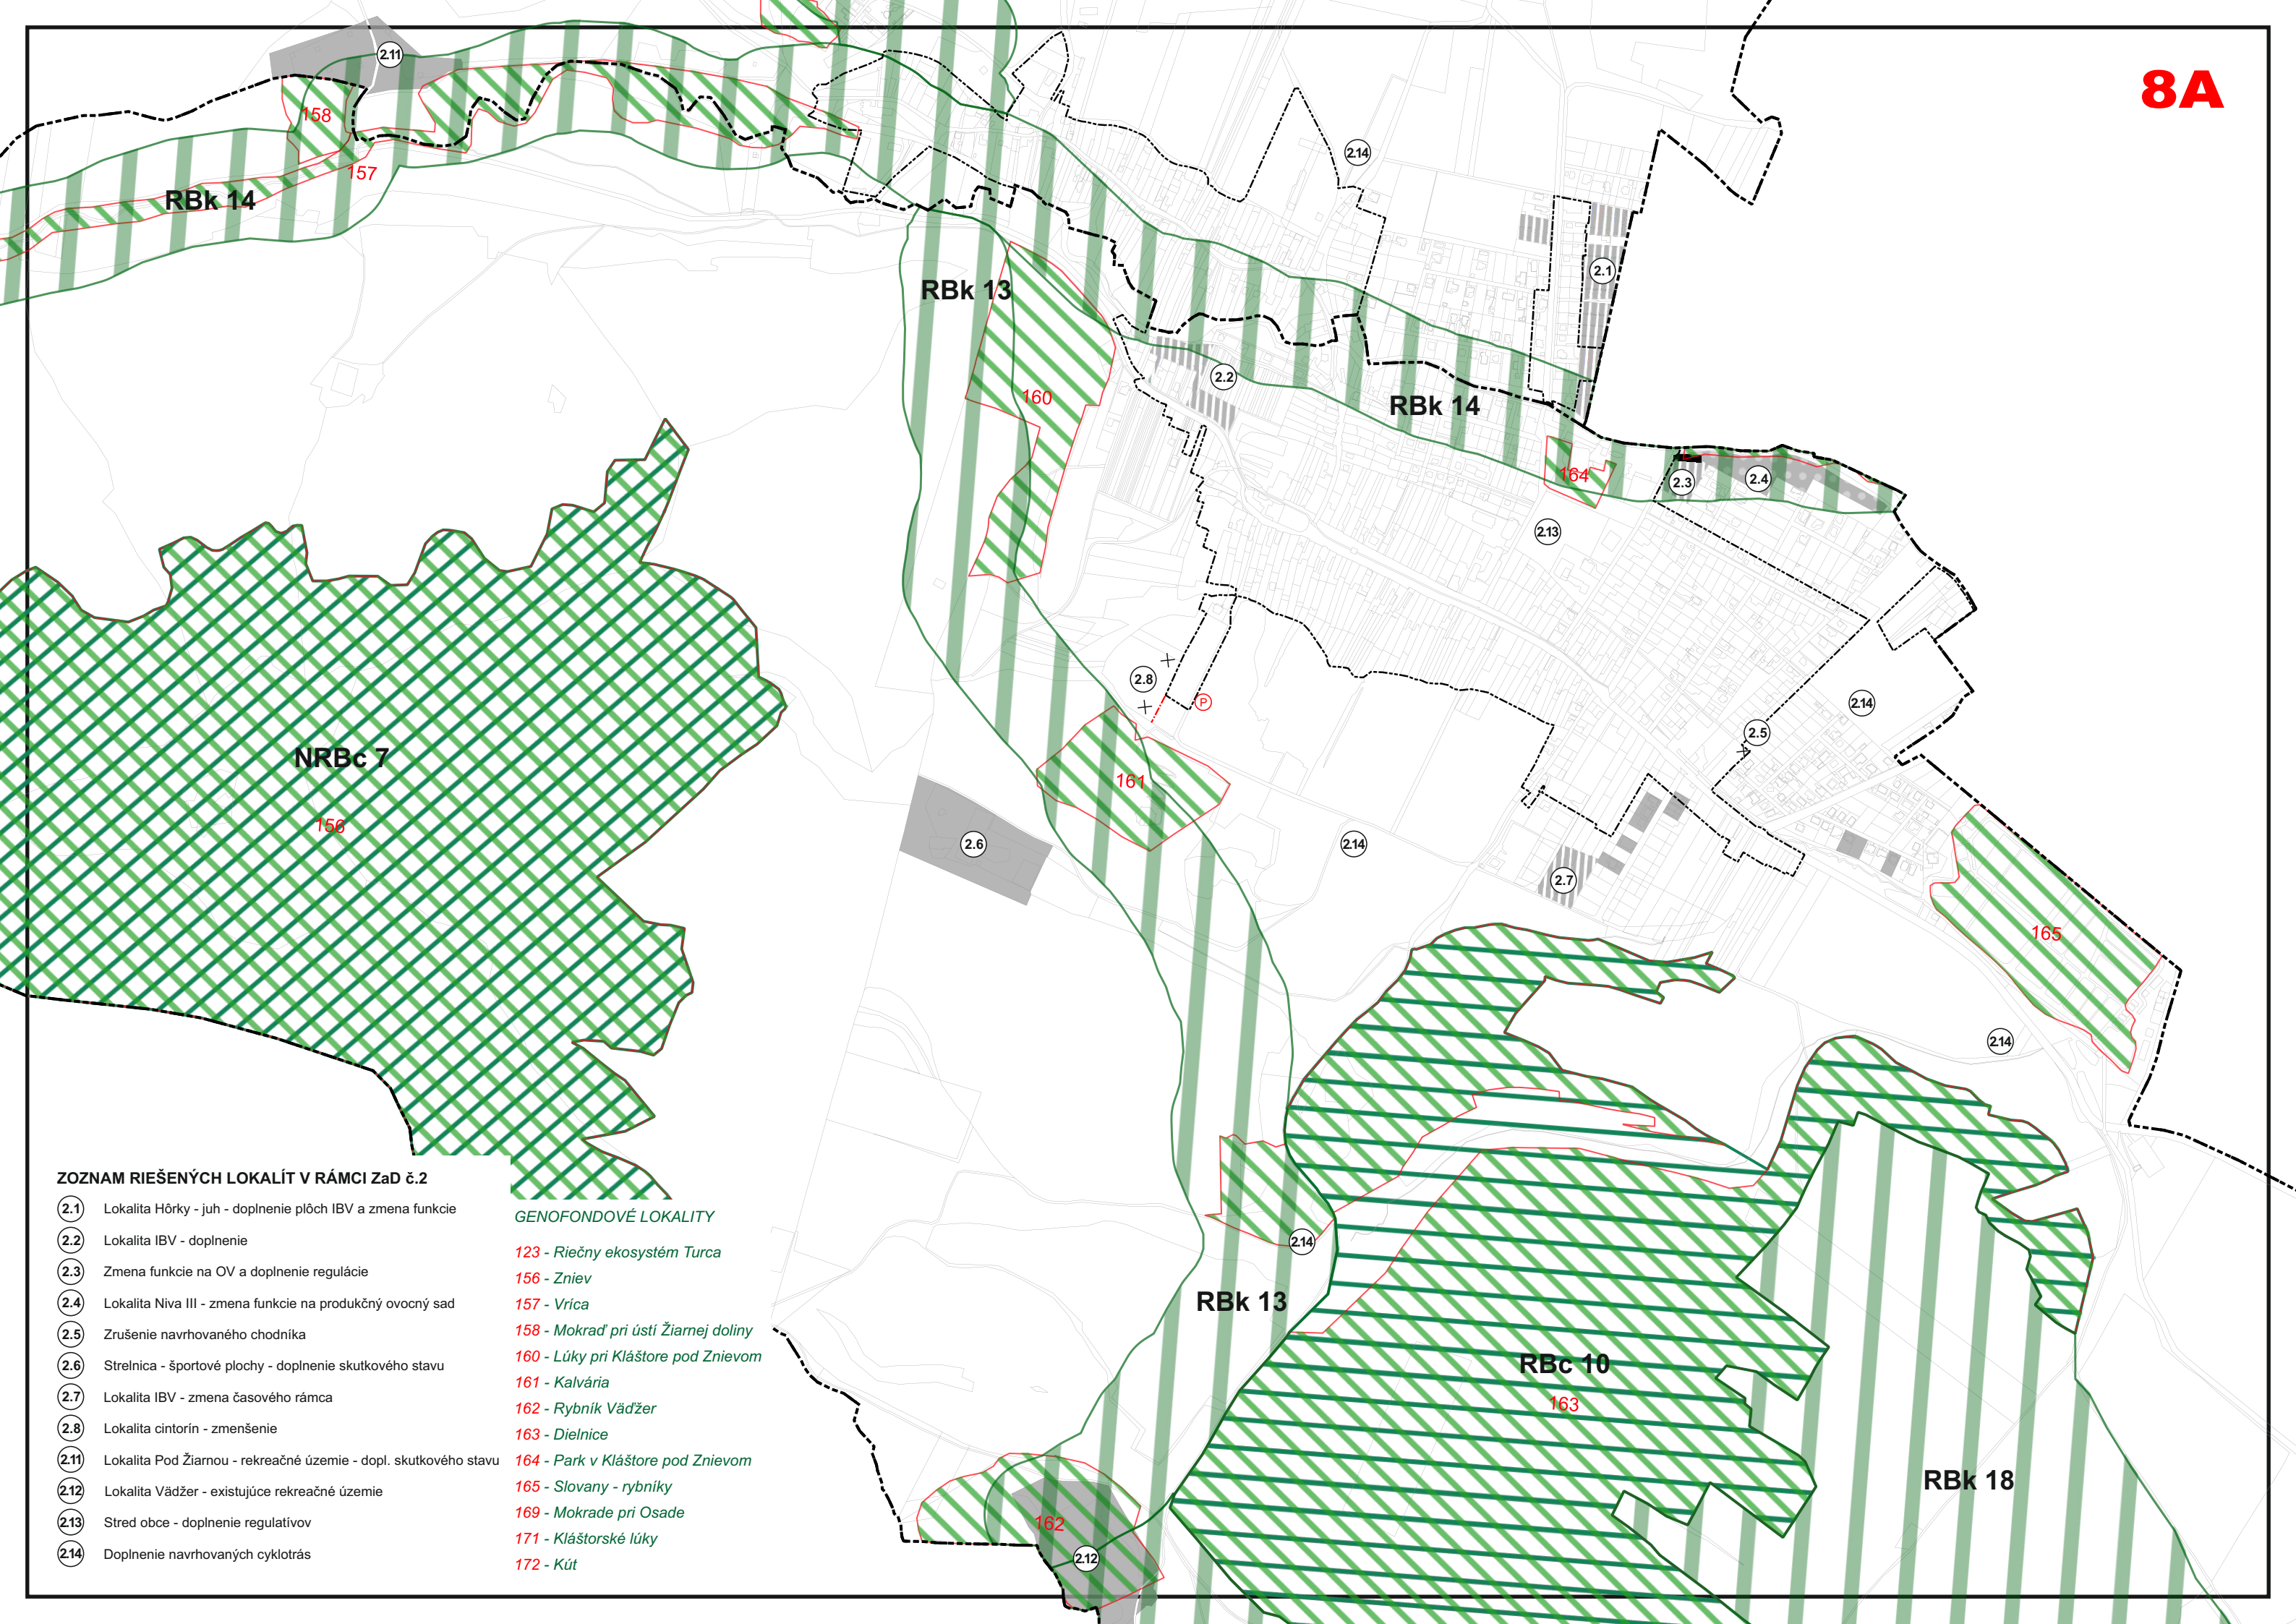


Zoznam riešených lokalít v rámci ZaD č.2

- (2.1) Lokalita Hôrky - juh - doplnenie plôch IBV a zmena funkcie
- (2.2) Lokalita IBV - doplnenie
- (2.3) Zmena funkcie na OV a doplnenie regulácie
- (2.4) Lokalita Niva III - zmena funkcie na produkčný ovocný sad
- (2.5) Zrušenie navrhovaného chodníka
- (2.6) Strelnica - športové plochy - doplnenie skutkového stavu
- (2.7) Lokalita IBV - zmena časového rámca
- (2.8) Lokalita cintorín - zmenšenie
- (2.11) Lokalita Pod Žiarnou - rekreačné územie - dopl. skutkového stavu
- (2.12) Lokalita Vädžer - existujúce rekreačné územie
- (2.13) Stred obce - doplnenie regulatívov
- (2.14) Doplnenie navrhovaných cyklotrás

GENOFONDOVÉ LOKALITY

- 123 - Riečny ekosystém Turca
- 156 - Zniev
- 157 - Vrčica
- 158 - Mokrad' pri ústí Žiarnej doliny
- 160 - Lúky pri Kláštore pod Znievom
- 161 - Kalvária
- 162 - Rybník Vädžer
- 163 - Dielnice
- 164 - Park v Kláštore pod Znievom
- 165 - Slovany - rybníky
- 169 - Mokrade pri Osade
- 171 - Kláštorské lúky
- 172 - Kút

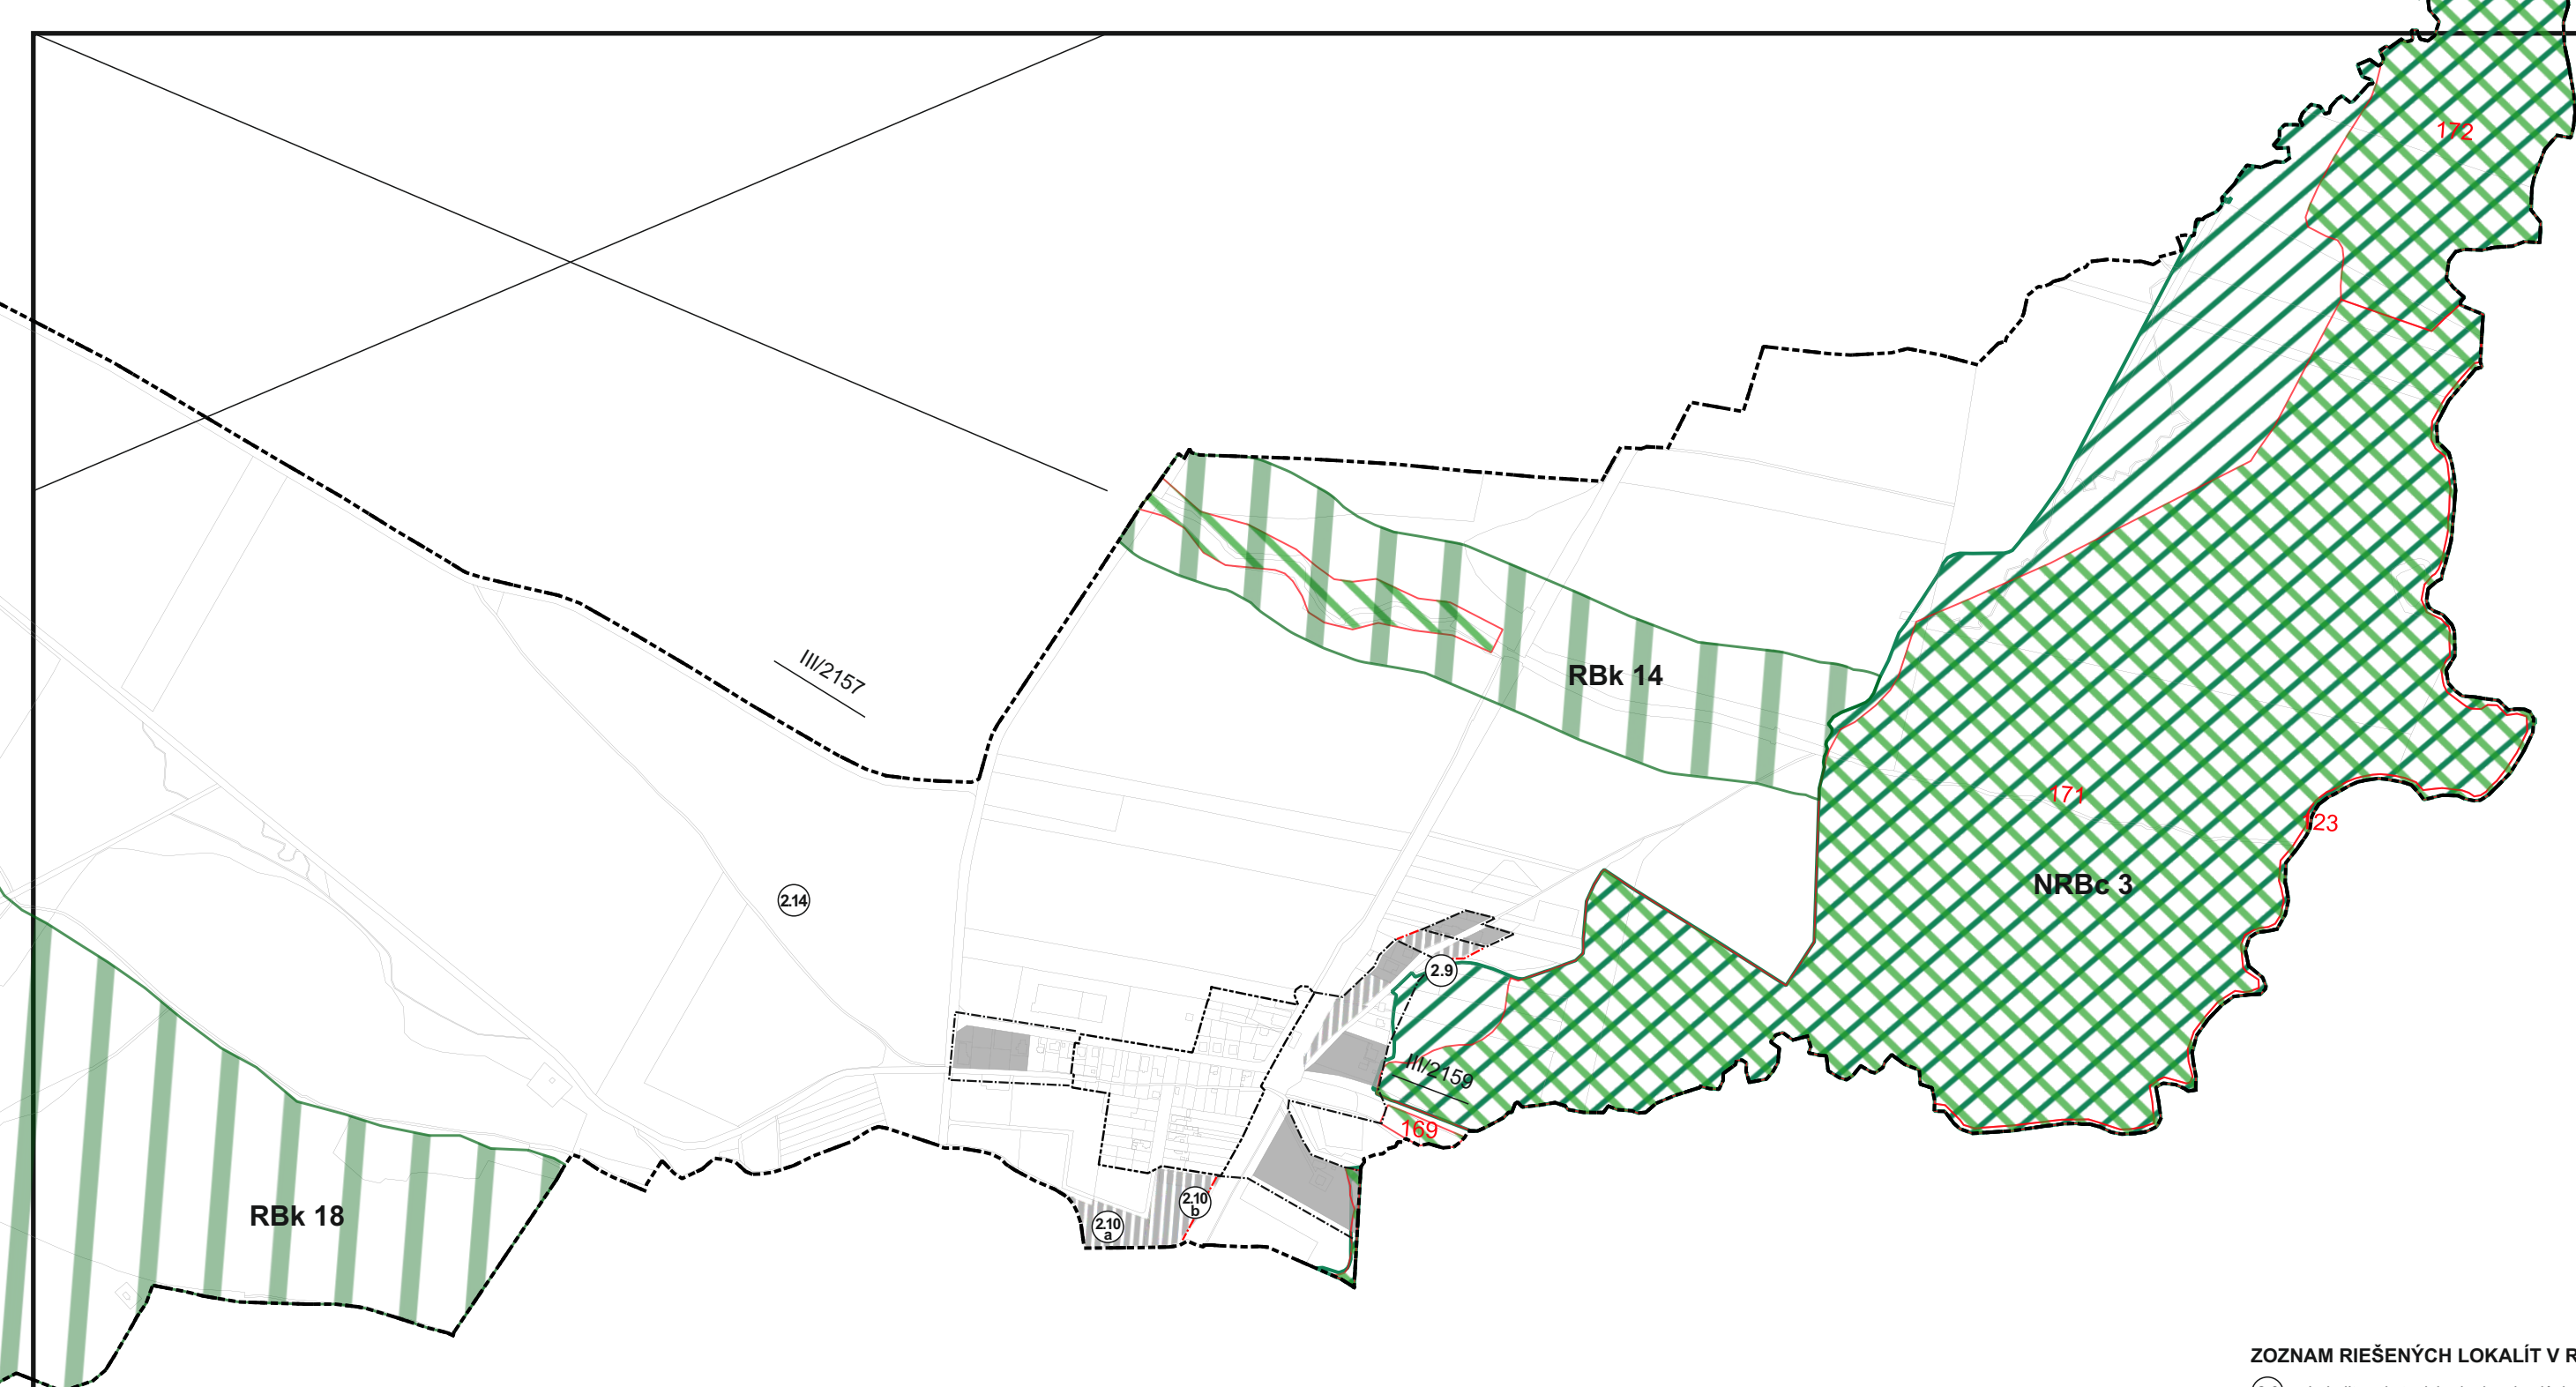

ZOZNAM RIEŠENÝCH LOKALÍT V RÁMCI ZaD č.2

- 2.9 Lokalita pri stanici - doplnenie plôch IBV
- 210 a Lokalita pri stanici - doplnenie plôch IBV
- 210 b Lokalita pri stanici - doplnenie plôch športu
- 214 Doplnenie navrhovaných cyklotrás

Urbanizmus: Ing. arch. Eleonóra Hejzlarová	ZMENY A DOPLNKY č.2	Dátum: 12/2024
Doprava: Ing. Iveta Kolenčíková	ENDE, s.r.o Na Bystričku 14 036 01 Martin	
Digitálne spracovanie: Dávid Sebastián Hejzlar		
Technická infraštruktúra:		
Poľnohospodárstvo: Ing. arch. Eleonóra Hejzlarová		

STAV

NÁVRH

VÝHLAD

HRANICA KATASTRÁLNEHO ÚZEMIA OBCE

HRANICA SKUTOČNE ZASTAVANÉHO ÚZEMIA OBCE

ZASTAVANÉ ÚZEMIE

ÚZEMNÝ PLÁN OBCE KLÁŠTOR POD ZNIEVOM

ZMENY A DOPLNKY č. 2

P

PARKOVISKÁ

×

—

JAVY NA ZRUŠENIE, NEPLATNÉ ÚDAJE

2.1

ČÍSLA RIEŠENÝCH LOKALÍT V RÁMCI ZaD č.2

PLOCHY OVOCNÝCH SADOV

RBk 13

REGIONÁLNY BIOKORIDOR

NRBc 7

NADREGIONÁLNE BIOCENTRUM

RBc 10

REGIONÁLNE BIOCENTRUM

163

GENOFONDOVÉ LOKALITY

POZNÁMKA: Do ZaD č.2 bol na náložku
premietnutý aktuálny RÚSES okresu Martin
(r.2014), ktorý nahrádza pôvodný RÚSES
v platnom ÚPN-O Kláštor pod Znievom

Urbanizmus: Ing. arch. Eleonóra Hejzlarová	ZMENY A DOPLNKY č.2	Dátum: 12/2024
Doprava: Ing. Iveta Kolenčíková	ENDE, s.r.o Na Bystričku 14 036 01 Martin	
Digitálne spracovanie: Dávid Sebastián Hejzlar		
Technická infraštruktúra:		
Poľnohospodárstvo: Ing. arch. Eleonóra Hejzlarová		