


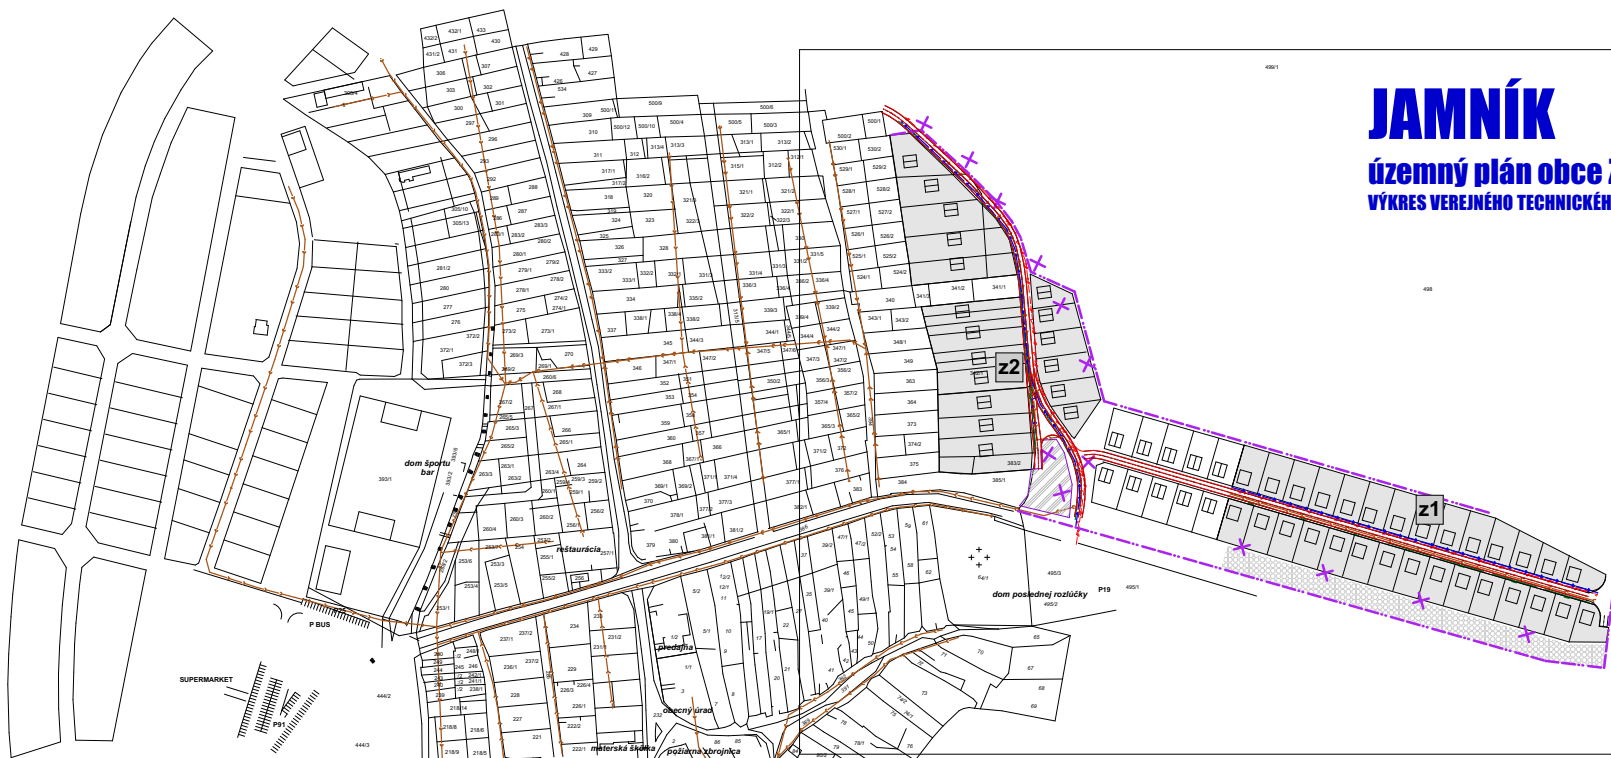

JAMNÍK
územný plán obce ZaD č.3
VÝKRES VEREJNÉHO TECHNICKÉHO VYBAVENIA

4A

P35

