

JAMNÍK

územný plán obce

ZaD č. 3 Územného plánu obce

LEGENDA :

EXIST. STAV	NÁVRH z 2020	VÝHĽAD	
			hranica katastrálneho územia
			hranica zastavaného územia k 1. 1. 1990
			navrhovaná hranica zastavanosti územia
			hranica BPEJ
			označenie BPEJ
			kultúra pôdy- orná pôda
			kultúra pôdy- záhrady
			kultúra pôdy- TTP
			lesný fond
			pozemkové úpravy- meliorácie
			vodné toky
			plochy záberov poľnohospodárskej pôdy
			označenie lokality
			odsúhlasené plochy záberov poľnohospodárskej pôdy - zmena funkčného využitia
			odsúhlasené plochy záberov poľnohospodárskej pôdy - vracané do PP

VYHODNOTENIE ZÁBEROV POĽNOHOSPODÁRSKEJ PÔDY

Dokumentácia	ZaD č. 3 ÚPN obce Jamník
Schválujúci orgán	Obecné zastupiteľstvo v Jamníku
Dátum schválenia Číslo uznesenia	
Oprávnená osoba	Ing. František Pavol starosta obce

obsah výkresu	mierka
VYHODNOTENIE ZÁBEROV POĽNOHOSPODÁRSKEJ PÔDY	1:5000

názov dokumentácie

arland

s.r.o.

Letná 49, Spišská Nová Ves
e-mail: arland@arland.sk

ZaD č.3 Územného plánu obce JAMNÍK

obstarávateľ obec JAMNÍK

odborný obstarávateľ Ing. Emília Hudziková

hlavný riešiteľ / autor Ing.arch. Lukáš Mihalko

architekt urbanista Ing.arch. Ján Pastiran, Ing.arch. Martin Jaško

kreslil Ing.arch. Ján Pastiran, Ing.arch. Lukáš Mihalko, Ing.arch. Martin Jaško

kontroloval

druh projektu ZaD č.3 Územného plánu obce JAMNÍK

číslo zákazky

archívne číslo

formát

dátum


4 x A4

11/ 2024

číslo výkresu

6

číslo sady

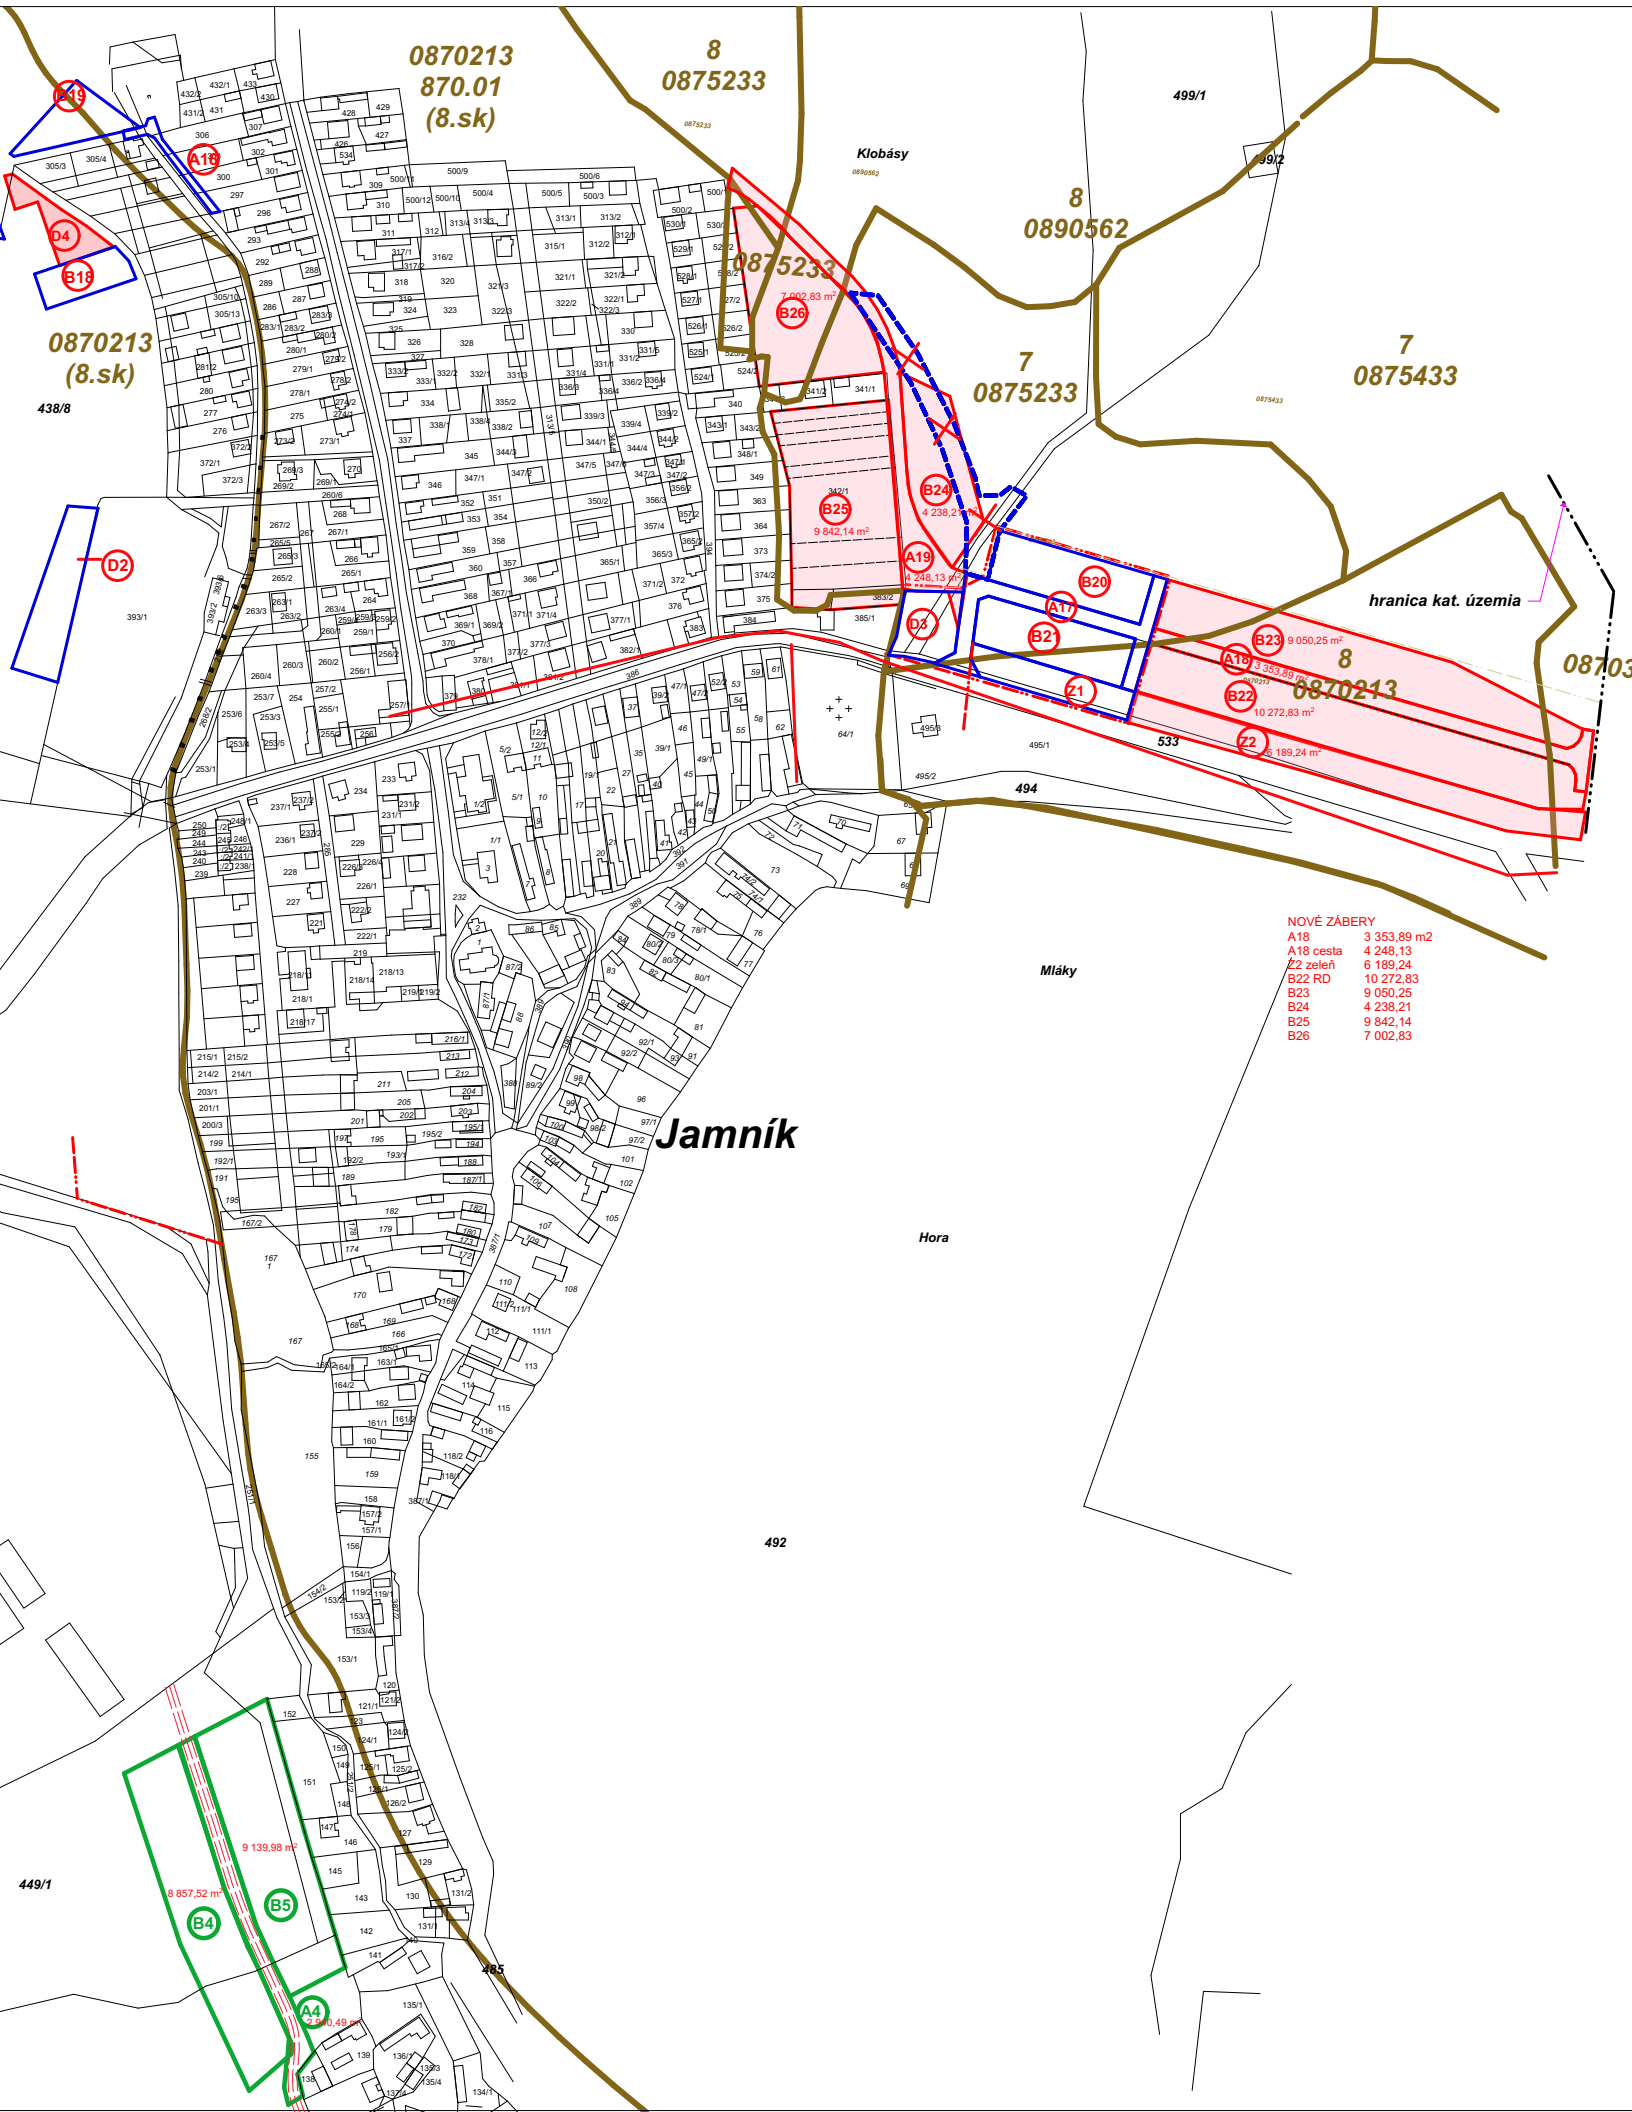

NOVÉ ZÁBERY
A18 3 353,89 m2
A18 cesta 4 248,13
Z2 zeleň 6 189,24
B22 RD 10 272,83
B23 9 050,25
B24 4 238,21
B25 9 842,14
B26 7 002,83