


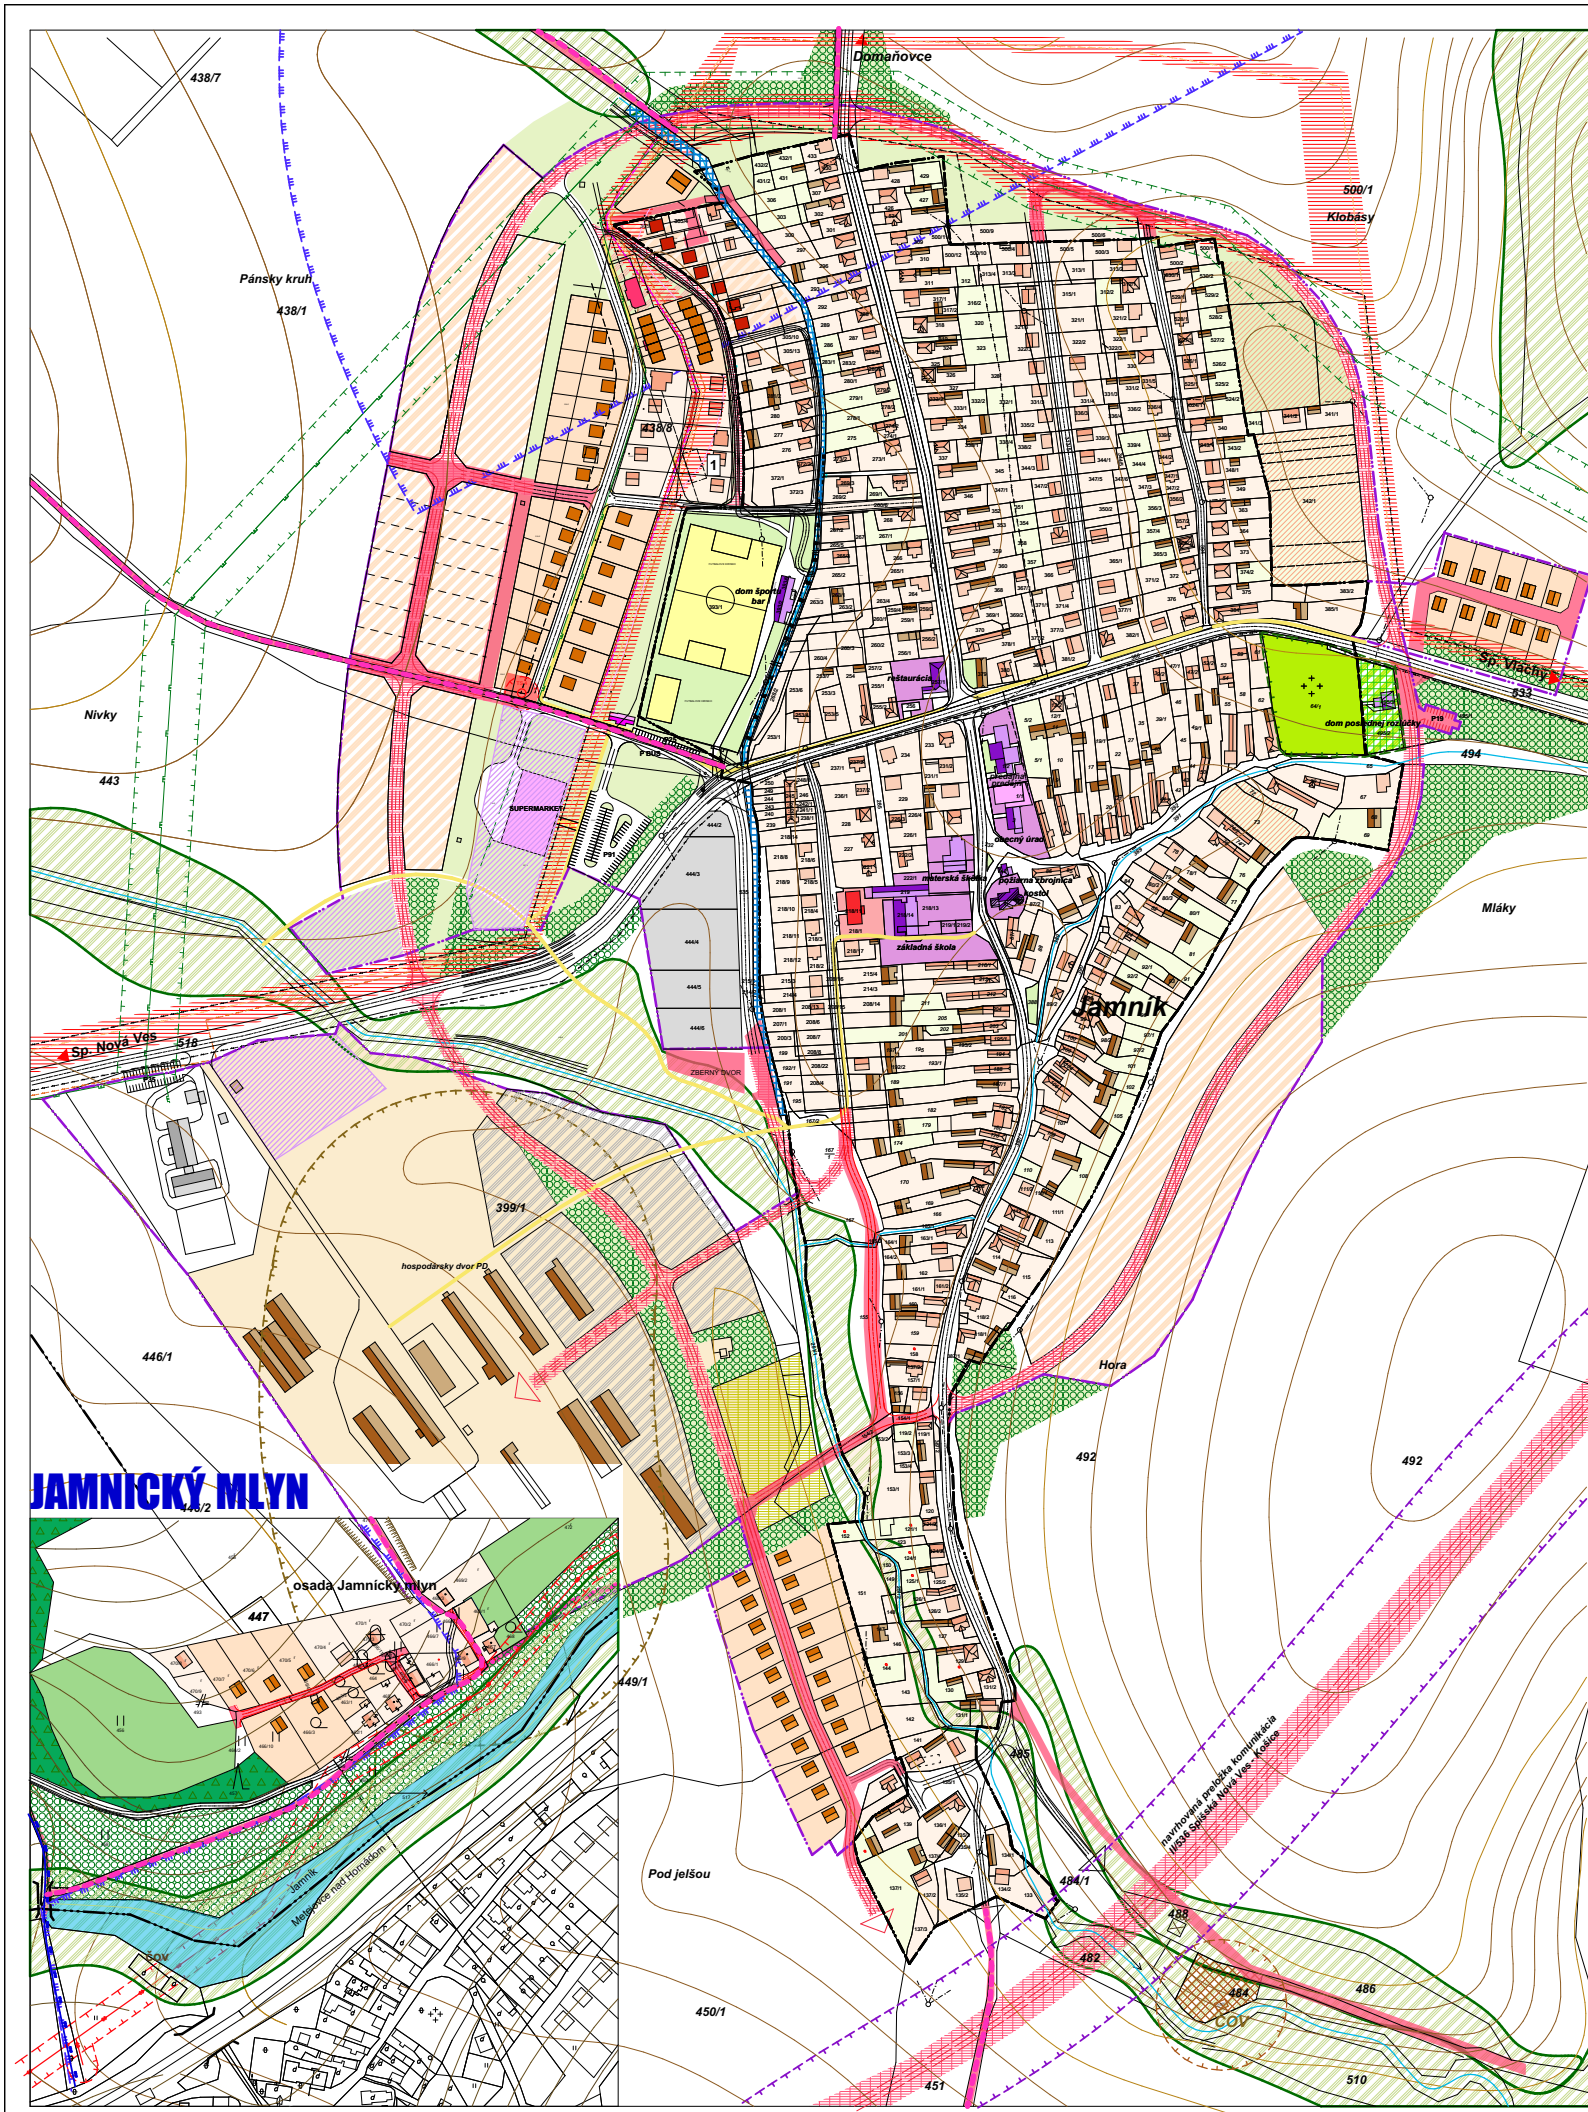

JAMNÍK

územný plán obce



LEGENDA :

[Symbol]	hranica katastrálneho územia
[Symbol]	hranica zastavaného územia k 1. 1. 1990
[Symbol]	navrhovaná hranica zastavanosti územia
[Symbol]	ochranné pásmo všetkých druhov
[Symbol]	VN el. vedenie
[Symbol]	VVN el. vedenie
[Symbol]	zástavba rod. domov
[Symbol]	zástavba bytových domov
[Symbol]	plochy podmienené schopné zástavby
[Symbol]	objekty občianskej vybavenosti
[Symbol]	objekty polyfunkčné, podnikanie, bývanie
[Symbol]	plochy rekreácie a cest. ruchu
[Symbol]	objekty zapísané v Štátnom zozname pamiatok
[Symbol]	hospodárske objekty
[Symbol]	plochy určené na reštrukturalizáciu
[Symbol]	plochy výroby, skladov a technickej infraštruktúry
[Symbol]	plochy poľnohosp. dvora
[Symbol]	spevnené plochy
[Symbol]	plochy športu a rekreácie
[Symbol]	plochy záhrad
[Symbol]	vzrastlé porasty
[Symbol]	cintorín
[Symbol]	ekologicky významné segmenty
[Symbol]	vodné toky, plochy
[Symbol]	hlavné pešie ťahy
[Symbol]	hlavné cyklistické trasy
[Symbol]	cestné komunikácie
[Symbol]	preložka cesty II/536
[Symbol]	PHO zdroja pitnej vody II. stupňa
[Symbol]	mediálny koridor

VEREJNOPROSPEŠNÉ STAVBY

[Symbol]	zariadenia občianskej vybavenosti
[Symbol]	dopravné stavby
[Symbol]	VN linky el. energie
[Symbol]	rozšírenie cintorína
[Symbol]	plochy športu a rekreácie
[Symbol]	úpravy vodných tokov
[Symbol]	plochy technickej infraštruktúry

VÝKRES VEREJNOPROSPEŠNÝCH STAVIEB

Tento dokument bol vyhovený s finančnou pomocou Európskej únie

Názory v ňom vyjadrené sú výlučne názorom Obce Jamník a nevýjadria žiadnym spôsobom oficiálny názor Európskej únie

obsah výkresu	1: 5000
VÝKRES VEREJNOPROSPEŠNÝCH STAVIEB	
názov dokumentácie	
JAMNÍK ÚPN - obce	
arland s.r.o. Letná 49, Spišská Nová Ves e-mail: arland@arland.sk	obec JAMNÍK
Návrh: Jaroslav Pastrňák	Ing. arch. Lukáš Mihalík, Ing. arch. Martin Jaško
architekt: Jaroslav Pastrňák	Ing. arch. Lukáš Mihalík, Ing. arch. Martin Jaško
kontrola: Jaroslav Pastrňák	Ing. arch. Lukáš Mihalík, Ing. arch. Martin Jaško
druh projektu: NÁVRH ÚPN OBCE	formát: A4
číslo záznamu: 1	datum úpravy: august 2020
archívne číslo: 1	číslo strany: 7