


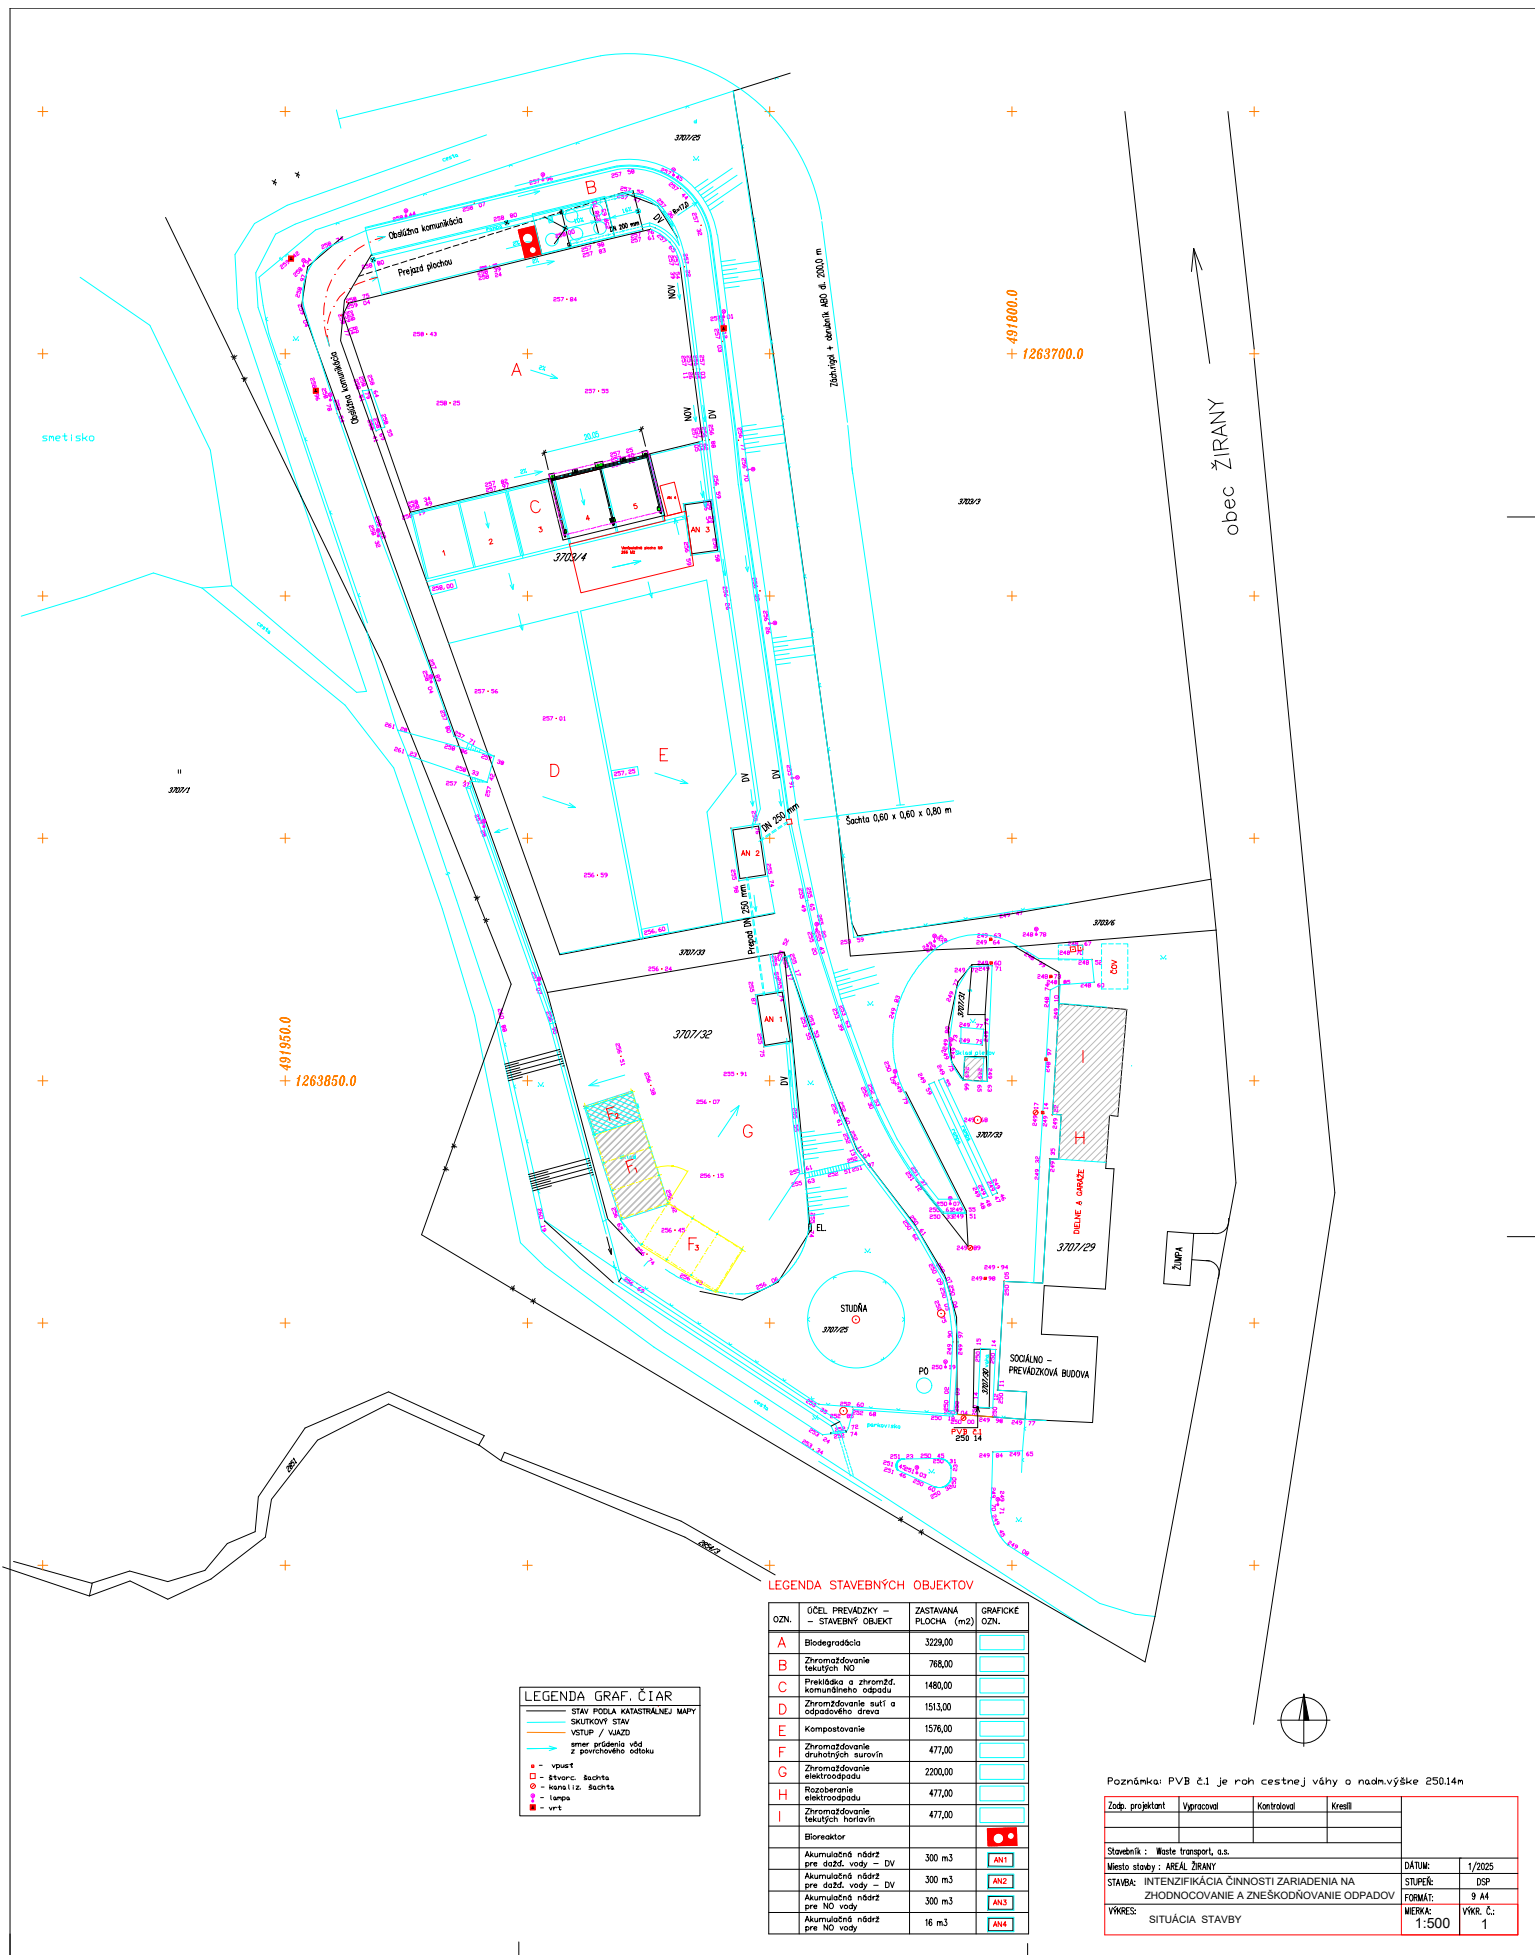

LEGENDA GRAF. ČIAR

STAV PODLA KATASTRÁLNEJ MAPY
SKUTKOVÝ STAV
VSTUP / VÝSTUP
smar prúdenia vód
2 povrchového odstu

• vstup
• výstup
• štravač. šachta
• kanalizač. šachta
• lampy
• vrt

OZN.	OPIS PREVAZKY - STAVEBNÝ OBJEKT	ZASTAVANÁ PLOCHA (m2)	GRAFICKÉ OZN.
A	Biodegradácia	3229,00	
B	Zhromažďovanie tekutých NO	768,00	
C	Prekážka a zhromažď. komunálneho odpadu	1480,00	
D	Zhromažďovanie suš. a odpadového dreva	1513,00	
E	Kompostovanie	1576,00	
F	Zhromažďovanie druhotných surovín	477,00	
G	Zhromažďovanie elektroodpadu	2200,00	
H	Rozoberanie elektroodpadu	477,00	
I	Zhromažďovanie tekutých horľavín	477,00	
	Bioreaktor		
	Akumulácia nádrž pre dažď. vody - OV	300 m3	AN1
	Akumulácia nádrž pre dažď. vody - OV	300 m3	AN2
	Akumulácia nádrž pre NO vody	300 m3	AN3
	Akumulácia nádrž pre NO vody	16 m3	AN4

Poznámka: PVB č.1 je roh cestnej výhy a nadm.výške 250,14n

Zodp. projektant	Vypracoval	Kontroloval	Kretil
Stavbník : Waste transport, a.s.			
Miesto stavby : AREAL ŽIRANY			
STAVBA : INTENZIFIKÁCIA ČINNOSTI ZARIADENIA NA			
ZHODNOCOVANIE A ZNEŠKODŇOVANIE ODPADOV			
VÝKRES : SITUÁCIA STAVBY			
DÁTUM:	1/2025	STUPEŇ:	DSP
FORMÁT:	9 A4	VEĽK.	1
1:500			