




POHL'AD JUHOVÝCHODNÝ

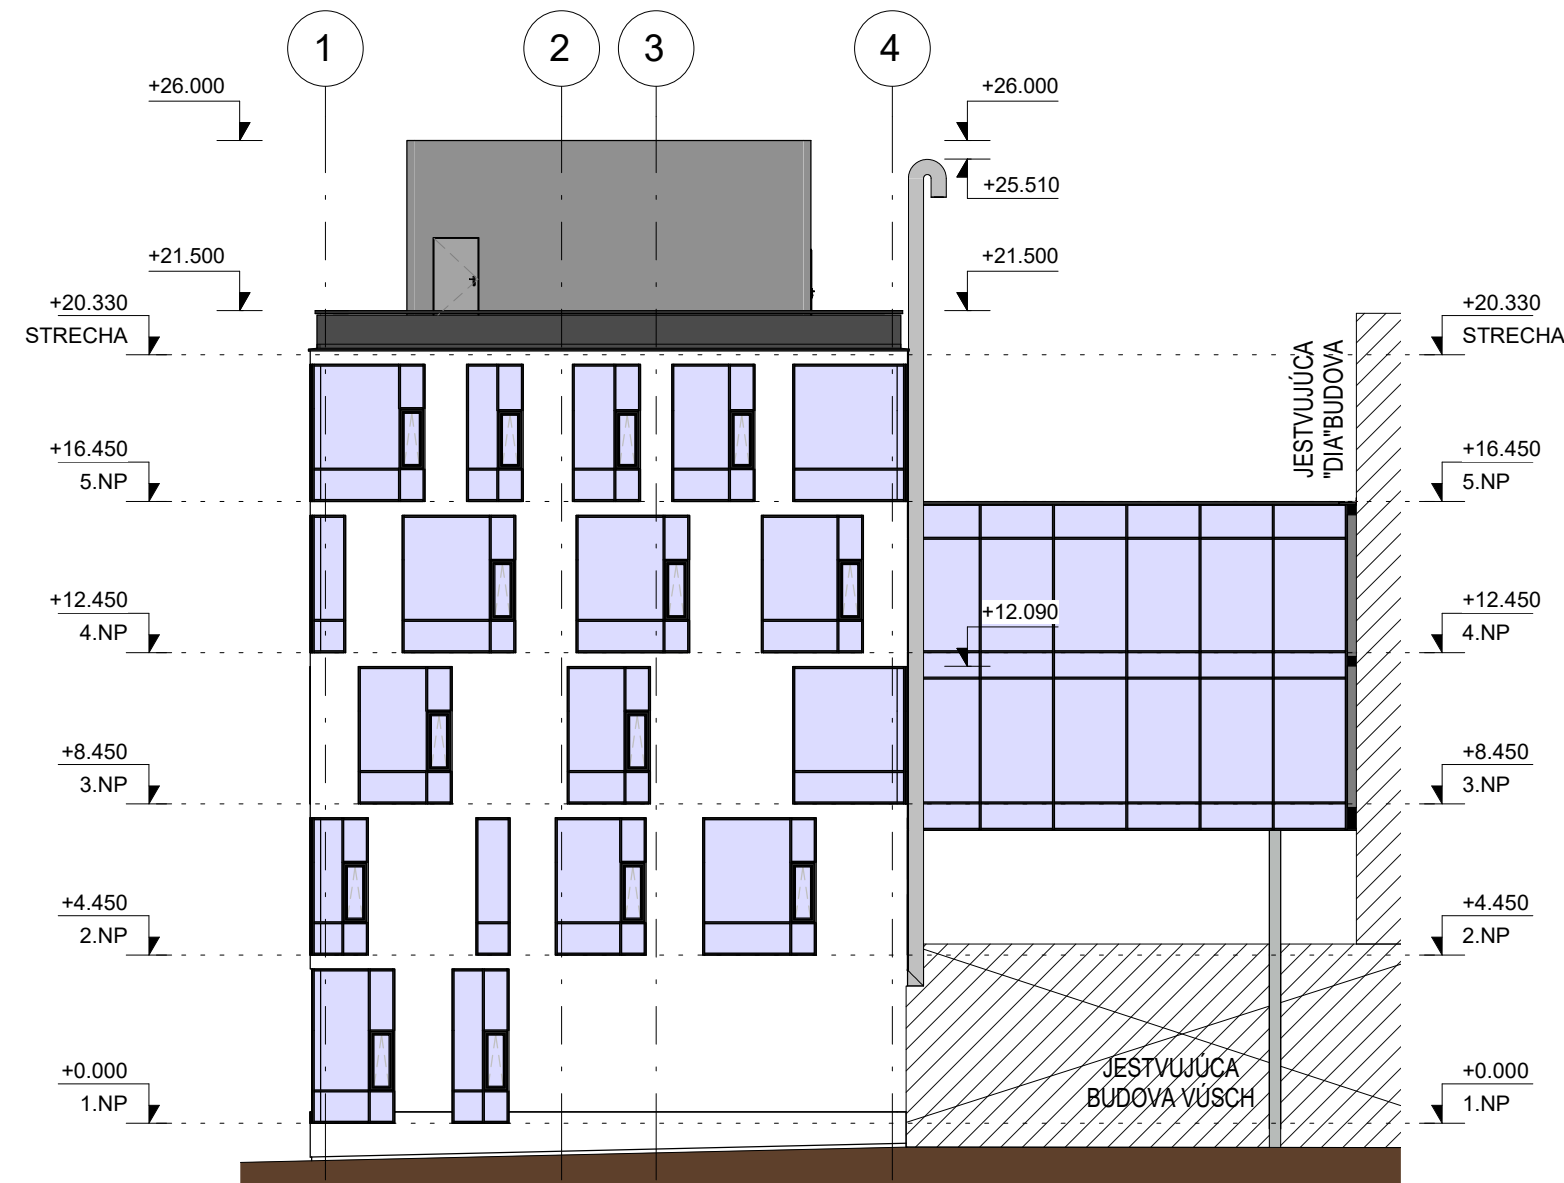


POHL'AD JUHOZÁPADNÝ

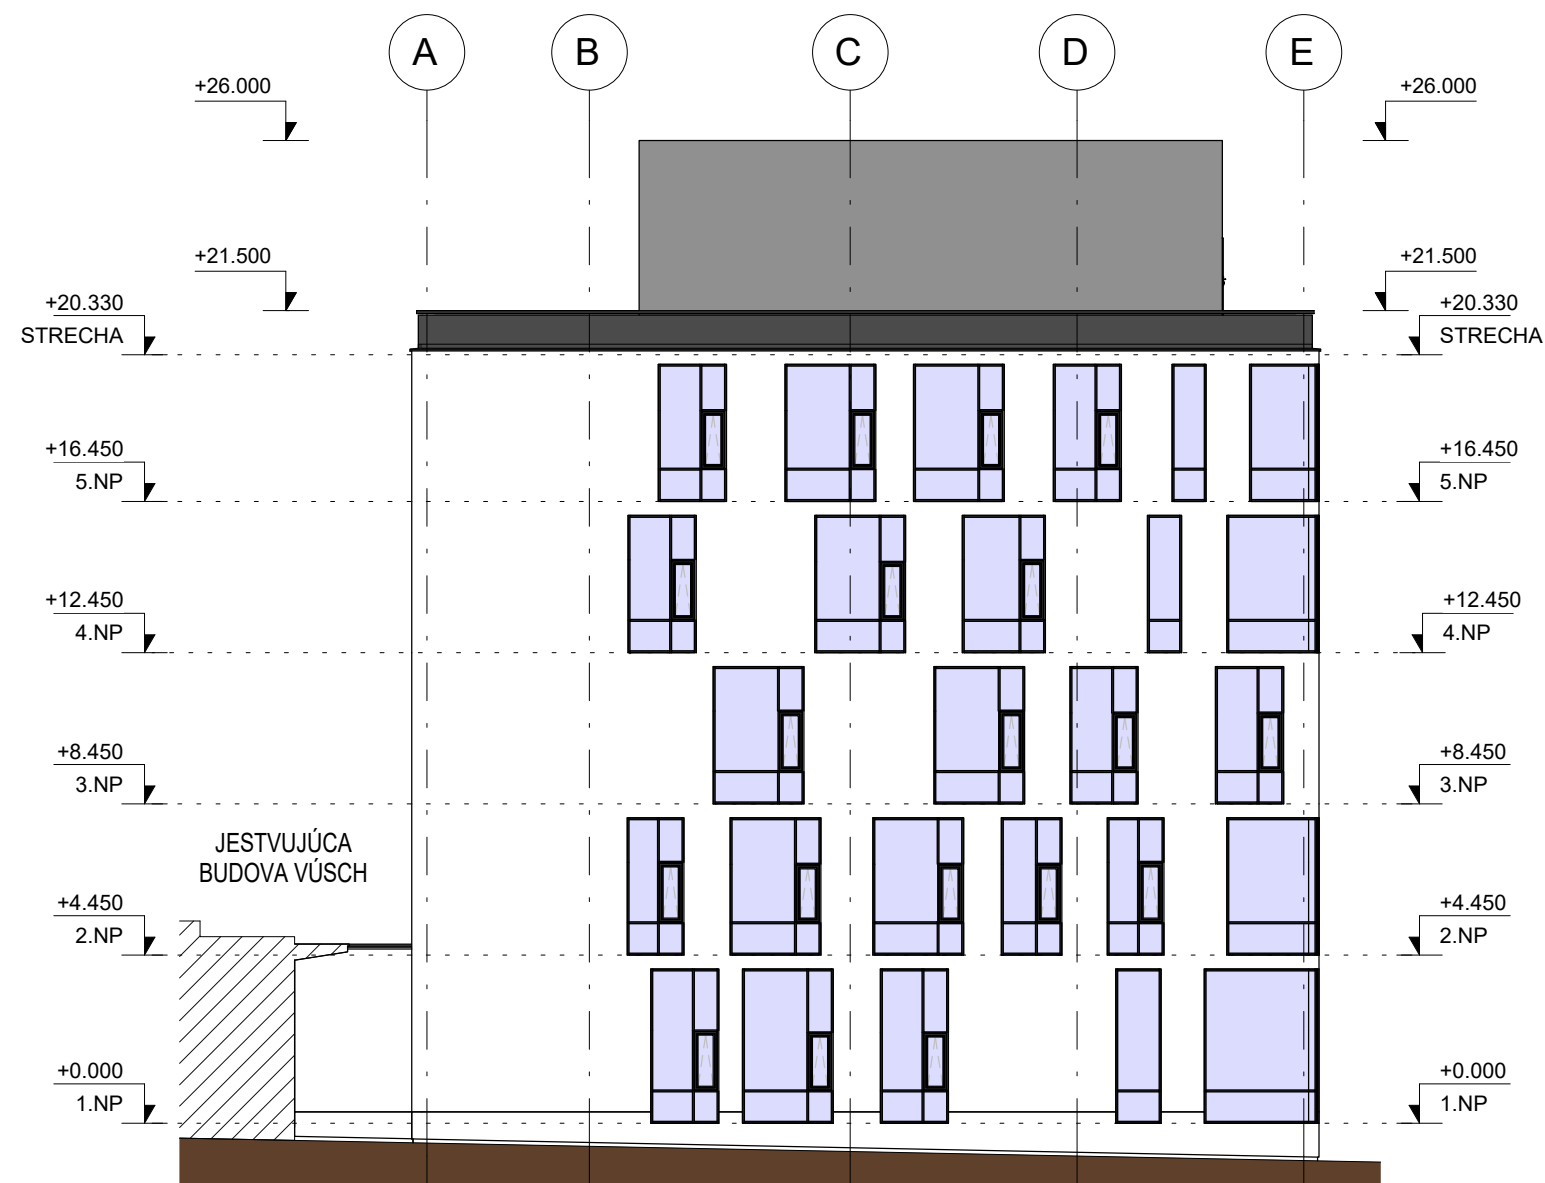

POHLAD SEVEROVÝCHODNÝ

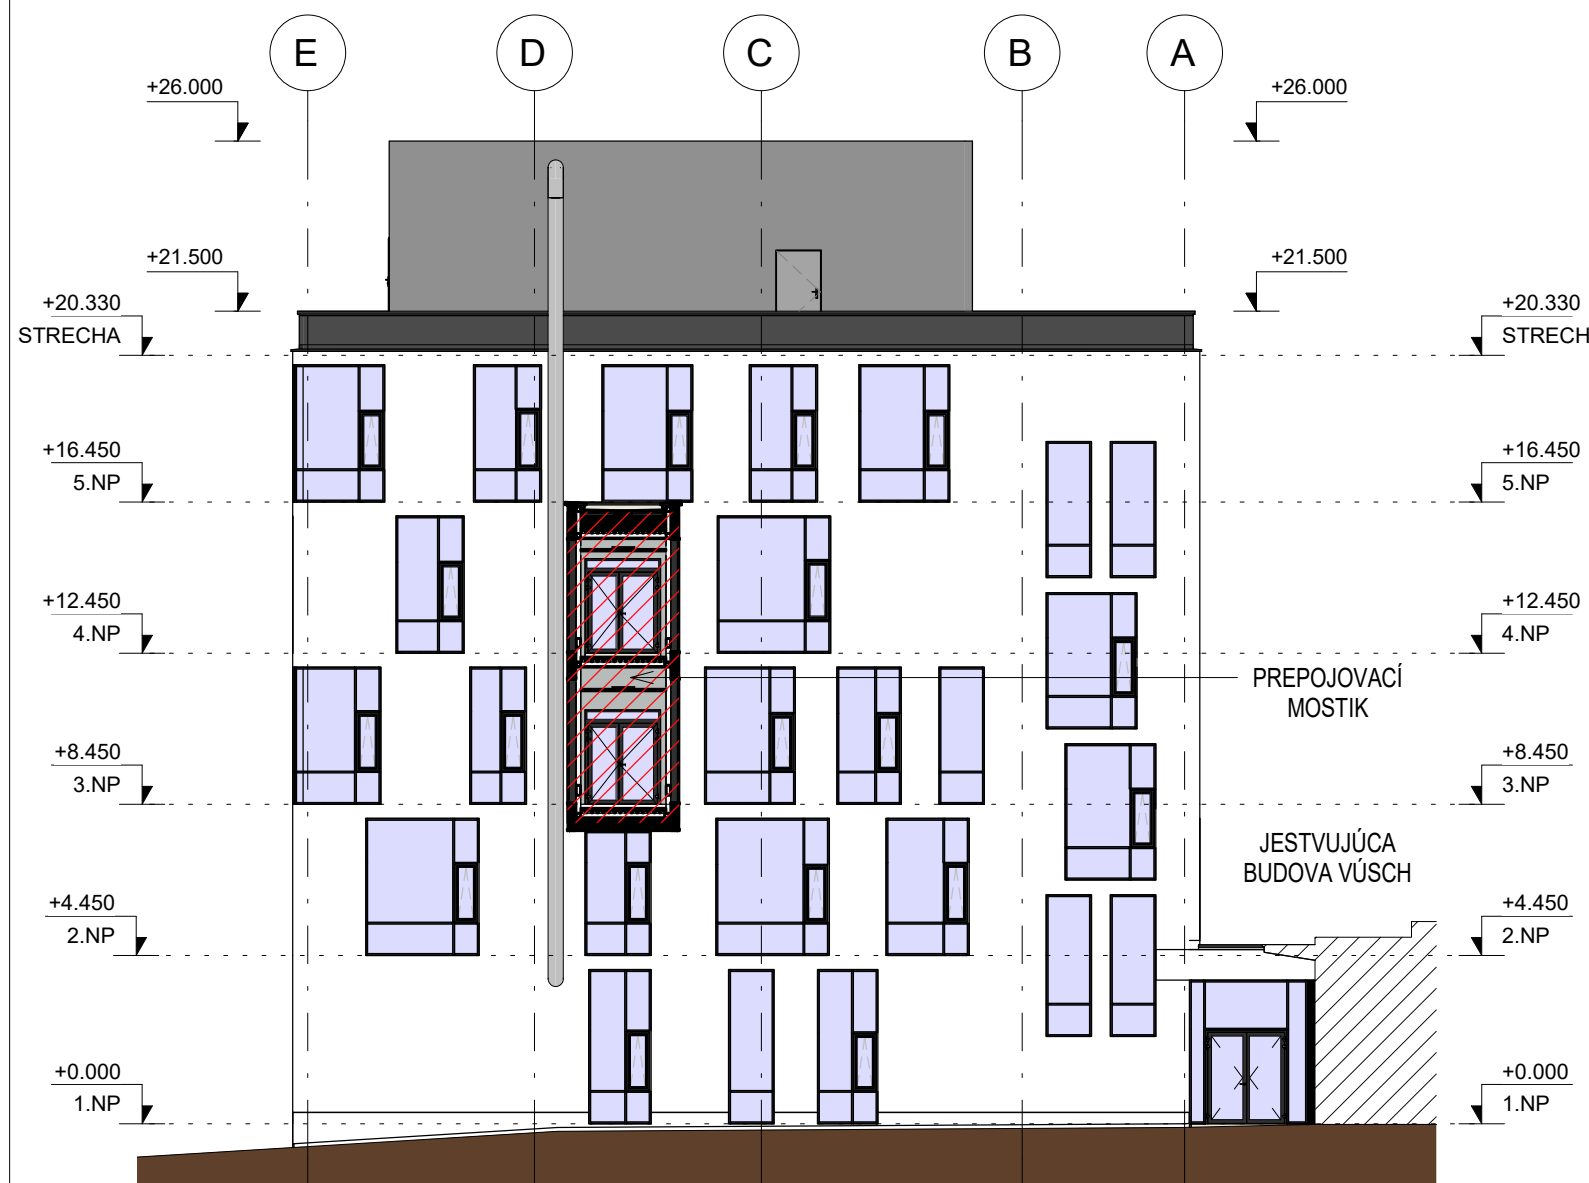


POHL'AD SEVEROZÁPADNÝ

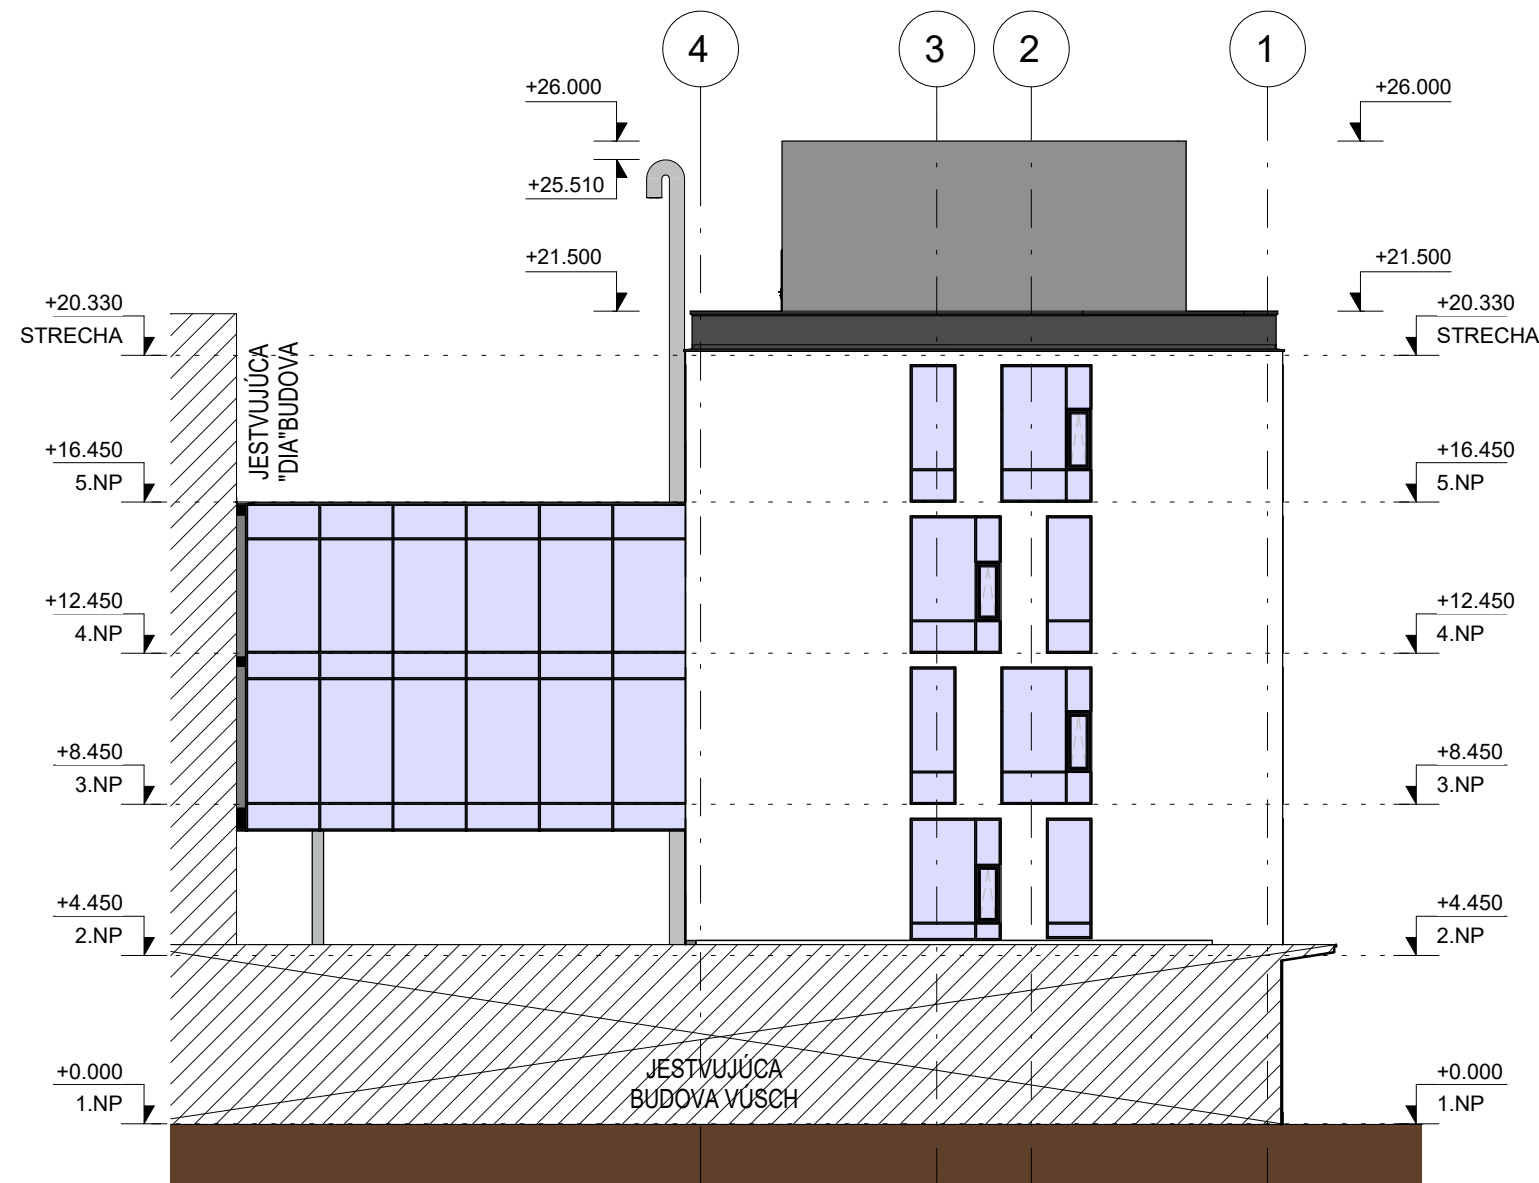

LEGENDA POVRCHOVÝCH ÚPRAV:


-  - PREVETRAVANÁ FASÁDA S VEĽKOPLOŠNÝMI PANEĽMI
FARBA: RAL 9016 BIELA
-  - VÝPLŇOVÉ KONŠTRUKCIE, HLINÍKOVÉ ZASKLENÉ STĚNY
S IZOLAČNÝM TROJSKLOM
FARBA: RAL 7021 BLACK GREY
-  - KLAMPIARSKÉ KONŠTRUKCIE, OPLECHOVANIA
Z HLINÍKOVÉHO PLECHU
FARBA: RAL 7021 BLACK GREY
-  - AKUSTICKÁ STĚNA

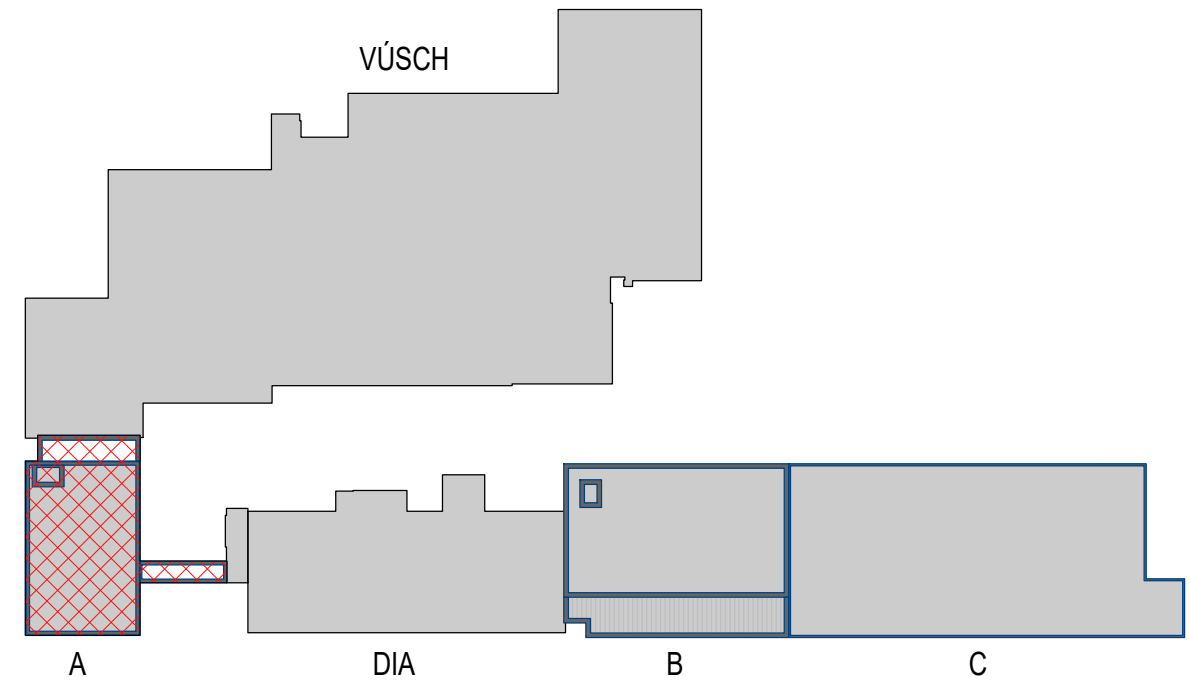


UPOZORNENIE:
VŠETKY NAVRHOVANÉ MATERIÁLY JE MOŽNÉ NAHRADIŤ ODOBNÝMI MATERIÁLMI S PODOBNÝMI STAVEBNOTECHNICKÝMI A FYZIKALNÝMI VLASTNOSTAMI INÝCH CERTIFIKOVANÝCH VÝROBCOV !!!

schéma/plan

orientacia/orientation

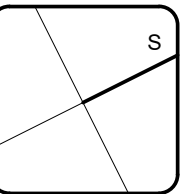

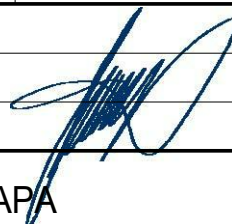0.000 = 240.00 = 240 m.n.m. BPV	
revízia/revision	datum/date				obsah/contents																																					
investor/client	Východoslovenský ústav srdcových a cievnych chorôb, a.s.				Ondavská 8 040 11 Košice		 Východoslovenský ústav srdcových a cievnych chorôb, a.s.																																			
author/designer	d.g.A. design graphic architecture s.r.o.				Sídlo: Jiráskova 38, Prešov Atelier: Popradská 80, Košice Tel: +421 55 644 4397 atelengda@mail-l.com.sk		Ing.mgr.art. Radovan Gonos Ing. Martin Kubinský Ing. Peter Cimbal Ing. Matúš Chojnjak Ing. Lubomír Šmídovič Ing. Natália Pavanová																																			
vypracoval/drawn by	d.g.A. design graphic architecture s.r.o.				Sídlo: Jiráskova 38, Prešov Atelier: Popradská 80, Košice Tel: +421 55 644 4397 atelengda@mail-l.com.sk		Ing.mgr.art. Radovan Gonos																																			
generálny projektant/ general designer	Ing.mgr.art. Radovan Gonos									autorizácia/authorisation																																
zodpovedný projektant/ responsibledesigner	Ing.mgr.art. Radovan Gonos	
hlp/ipe	Ing.mgr.art. Radovan Gonos	
projekt/project	DOSTAVBA VÚSCH - III. ETAPA	
miesto/place	Košice, Ondavská 8, 040 11 Katastrálne územie: Terasa Parcela č.: 3/1, 3/12, 3/28, 3/60, 3/63, 3/70, 3/72, 3/73, 3/74, 3/80, 3/81, 3/85, 3/87, 3/106, 3/283, 3/955	
stavebný objekt/building	SO 02 OBJEKT ŠPORTOVEJ MEDICÍNY "A"	
vykres/plan	POHLADY	
mierka/scale	1 : 200		rozměr vykresu/plan dimension		650 x 400		vykres/plan		SO.02_A-10																																	
<table><tr><td>2</td><td>7</td><td>8</td><td>S</td><td>P</td><td>0</td><td>0</td><td>2</td><td>0</td><td>0</td><td>0</td><td>5</td><td>2</td><td>4</td><td></td><td>profesia/discipline</td><td>ASR</td></tr><tr><td colspan="14"></td><td>číslo zákazky</td><td></td></tr></table>										2	7	8	S	P	0	0	2	0	0	0	5	2	4		profesia/discipline	ASR															číslo zákazky	
2	7	8	S	P	0	0	2	0	0	0	5	2	4		profesia/discipline	ASR																										
														číslo zákazky																												
akcia/action	stupeň/stage		st.objekt/building		revízia/revision		datum/date		paré																																	
d.g.A. design graphic architecture s.r.o., Jiráskova 38, 080 05 Prešov, atelier Popradská 80, 040 011 Košice, zariadenia: OP OS Prešov oddel.Sro, vkladu 17132P, tel:+421 55 6444397, mail: atelengda@mail-l.com.sk IČO: 36 514 241, DIČ: 202 214 2727	

d.g.A. design graphic architecture s.r.o., Ilirskova 38, 080 05 Presov, atelier Popradska 80, 040 011 Kosice, zapísaná v OR OS Presov, oddiel Sro, vložka 17132/P, tel. +421 55 6444397, mail. atelierdga@mail.t-com.sk, IČO. 36 514 241, DIČ. 202 214 2727