




POHĽAD JUHOVÝCHODNÝ

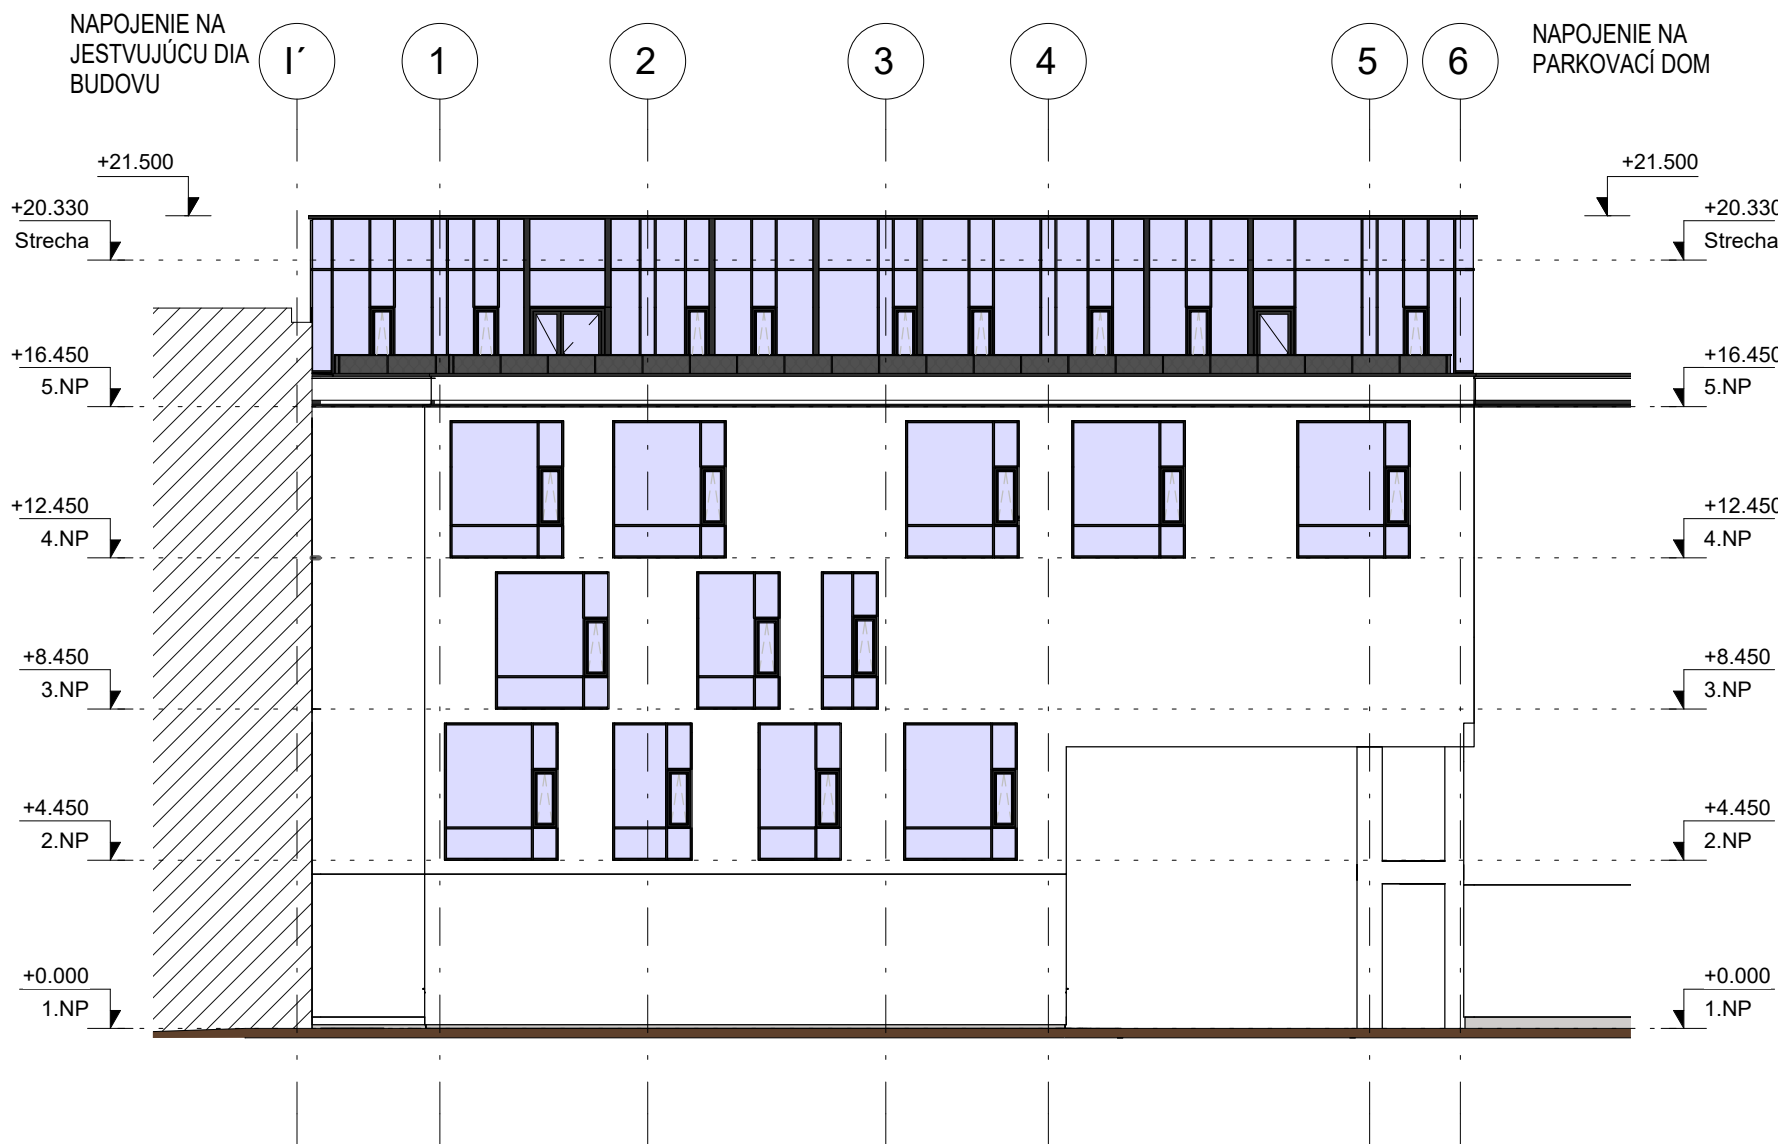


POHĽAD JUHOZÁPADNÝ

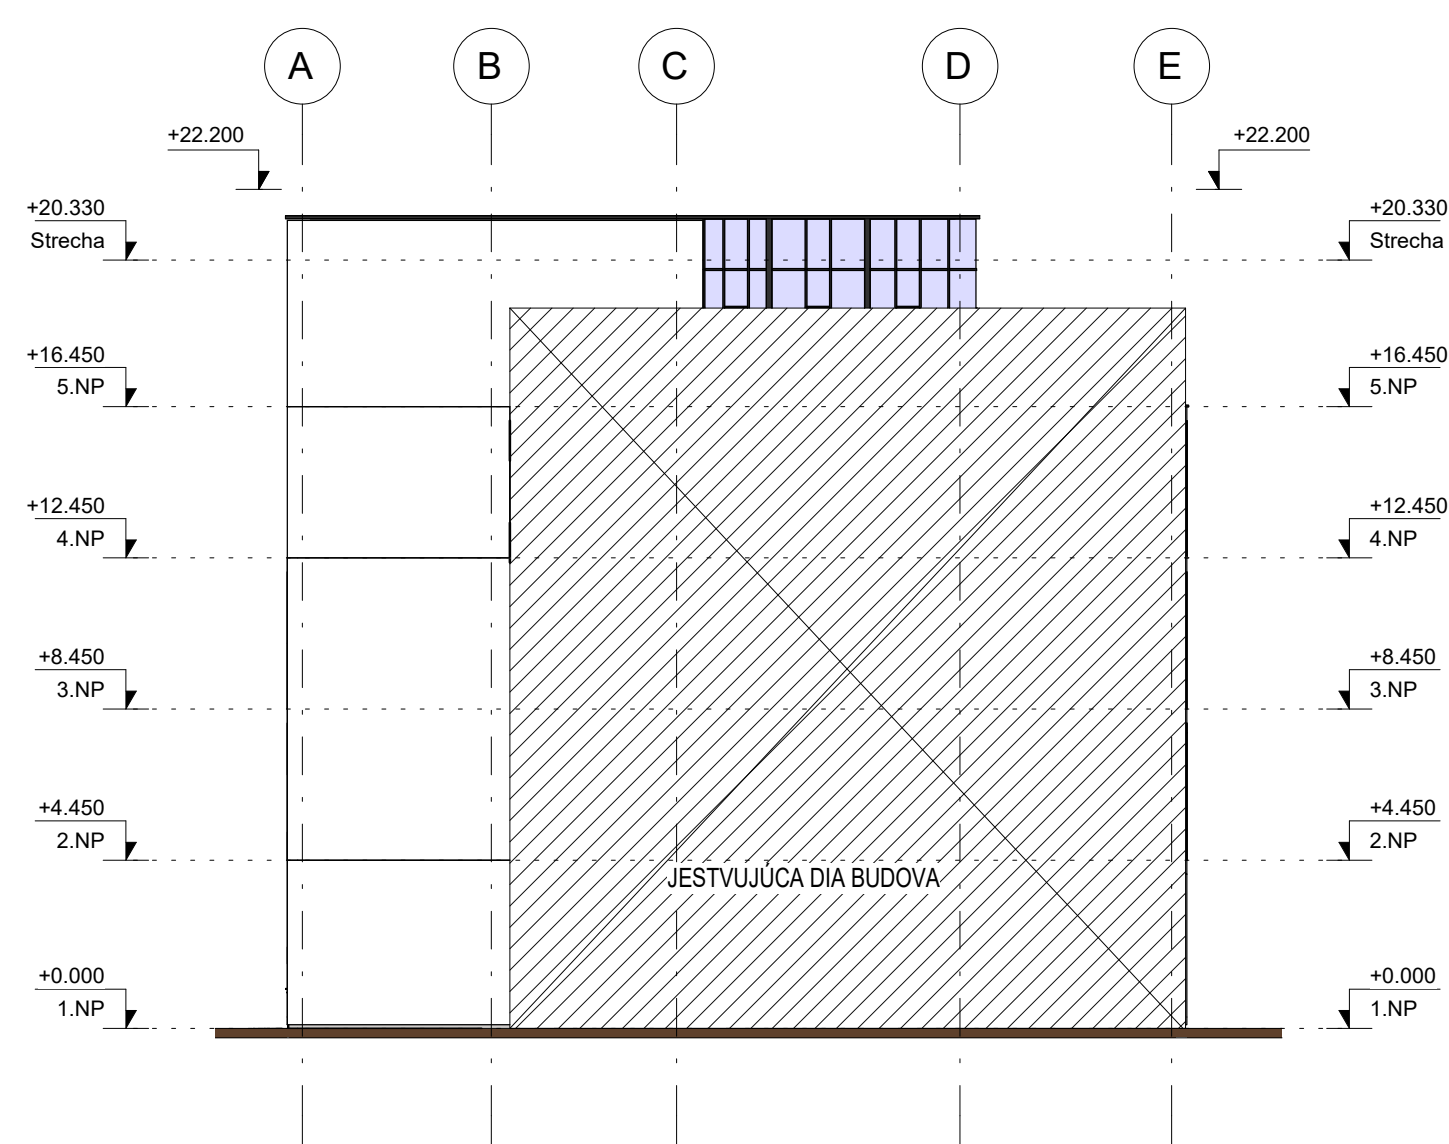

POHĽAD SEVEROVÝCHODNÝ

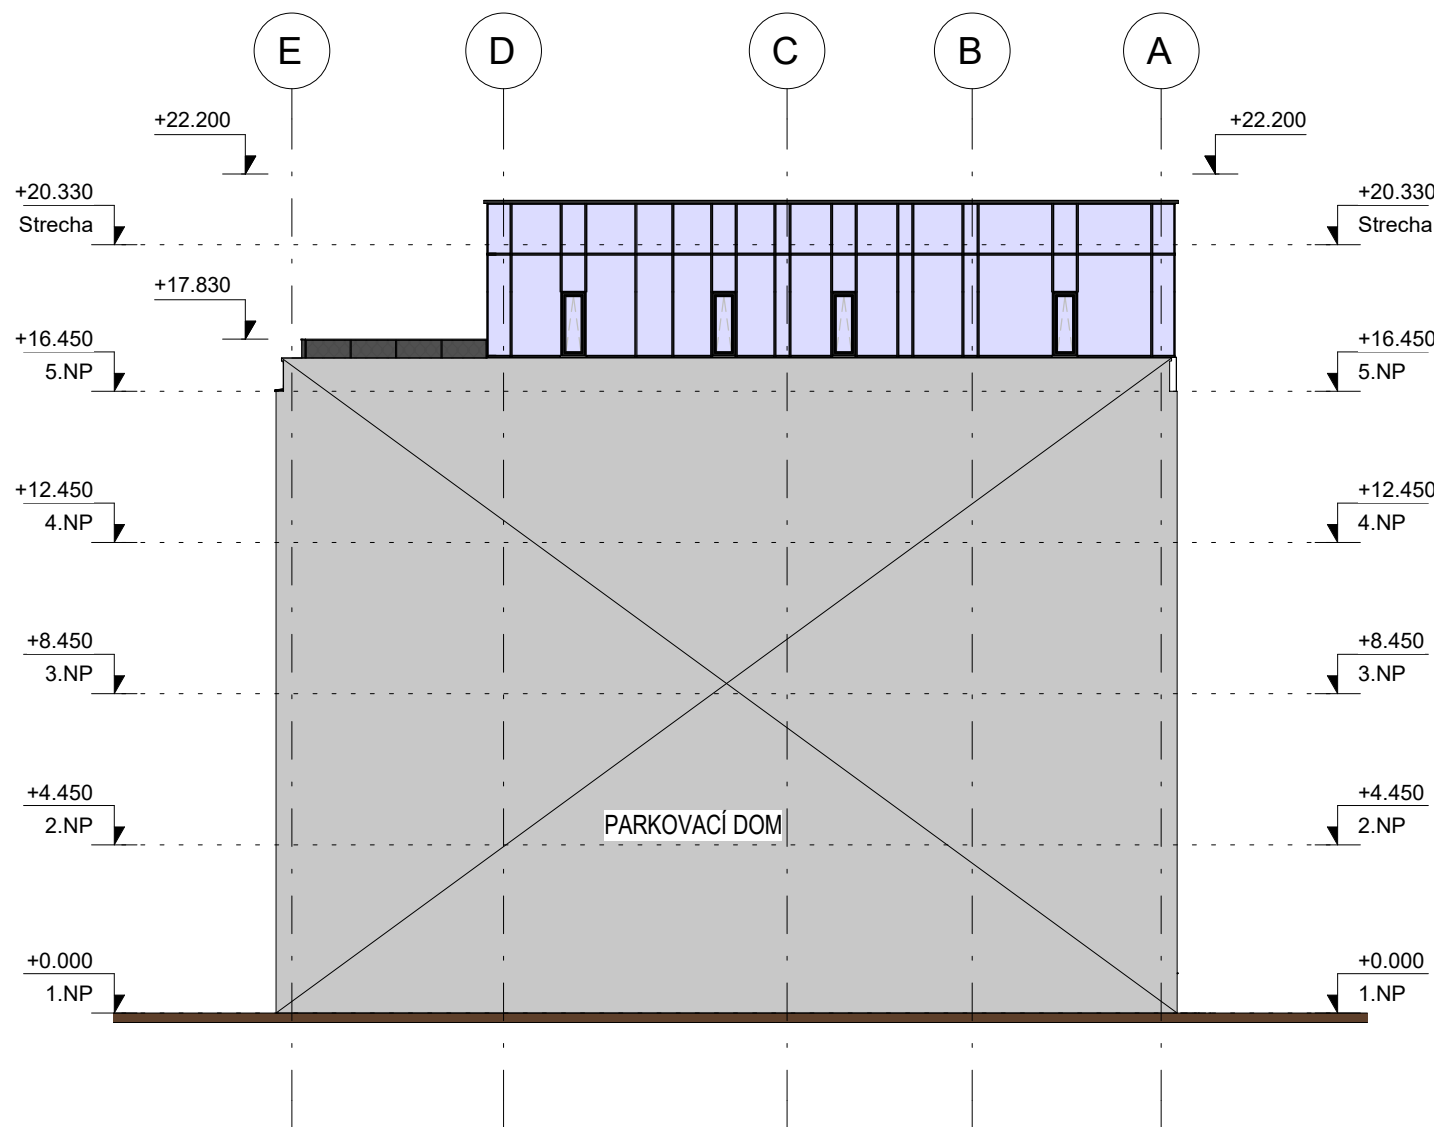


POHĽAD SEVEROZÁPADNÝ

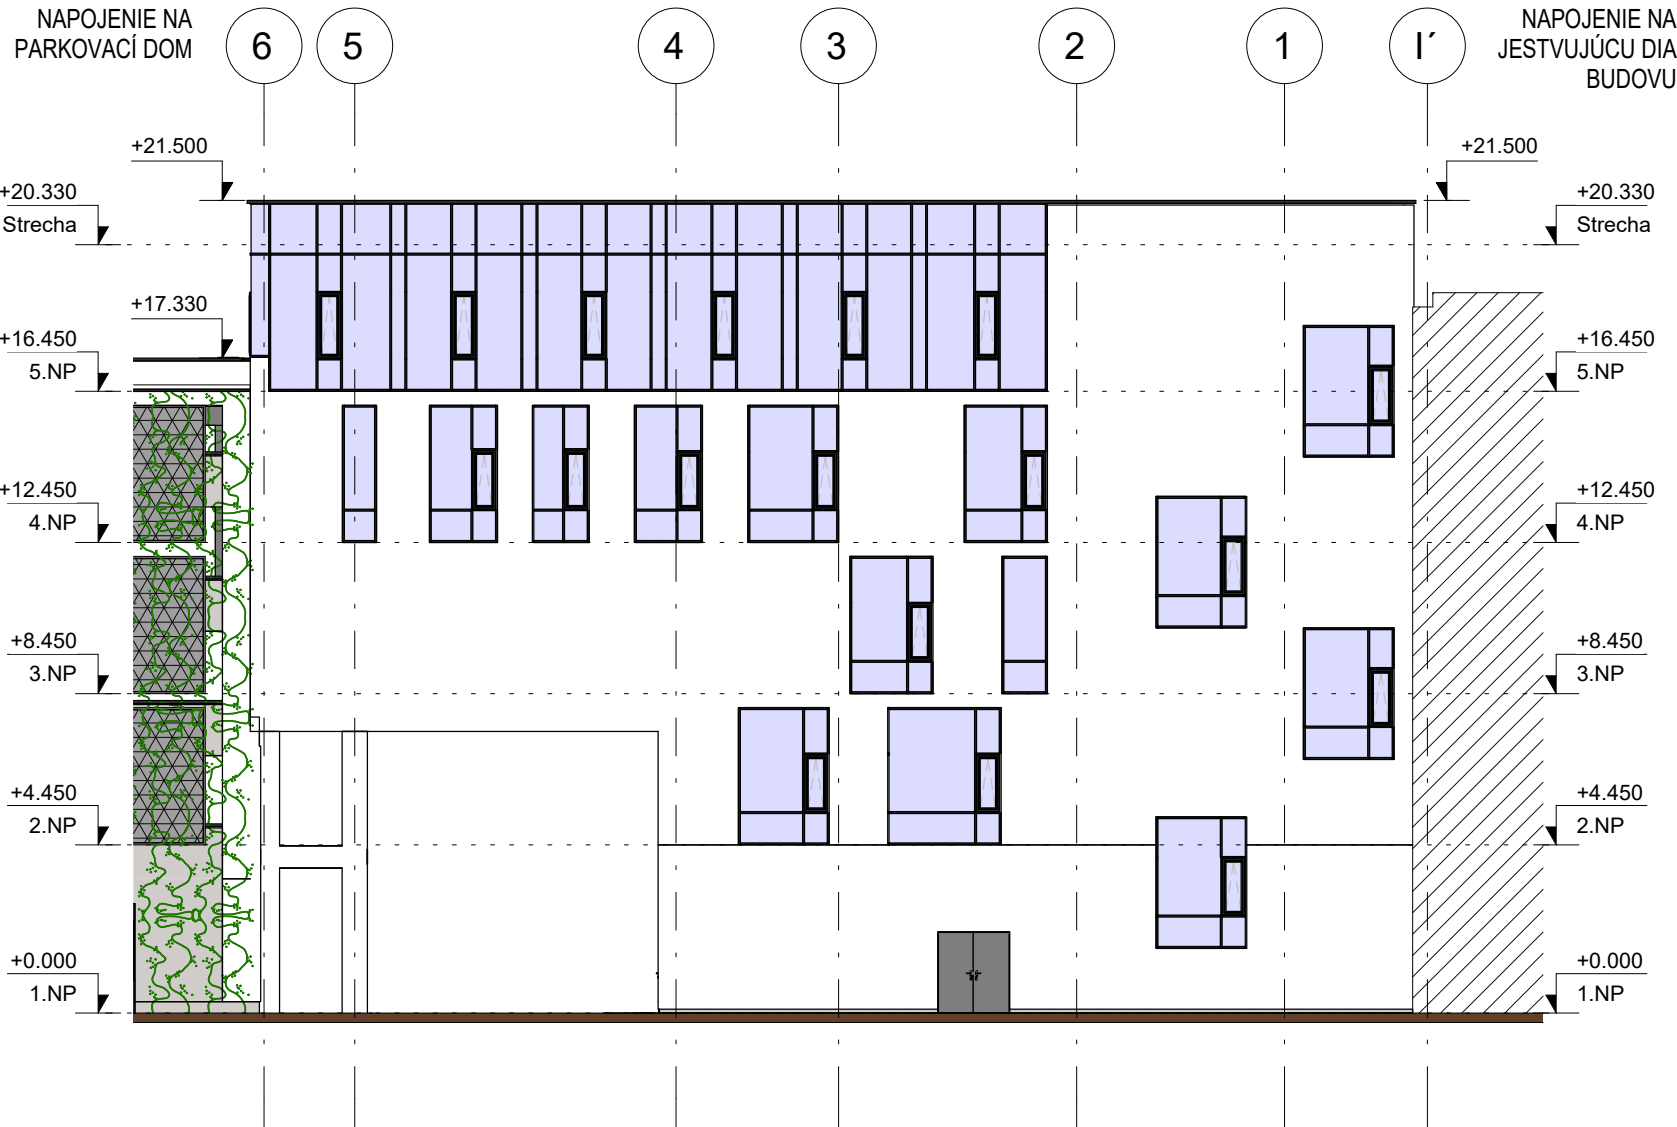

LEGENDA POVRCHOVÝCH ÚPRAV:

- PREVETRAVANÁ FASÁDA S VEĽKOPLOŠNÝMI PANELMI
FARBA: RAL 9016 BIELA
- VYPLŇOVÉ KONŠTRUKCIE, HLINÍKOVÉ ZASKLENÉ STENY
S IZOLAČNÝM TROJSKLOM
FARBA: RAL 7021 BLACK GREY
- KLAMPIARSKÉ KONŠTRUKCIE, OPLECHOVANIA
Z HLINÍKOVÉHO PLECHU
FARBA: RAL 7021 BLACK GREY
- ZÁMOČNÍCKÉ KONŠTRUKCIE, OCEĽOVÉ ZABRADLIE
NA TERASE S VÝPLŇOU Z TAHOKOVU
FARBA: RAL 7021 BLACK GREY

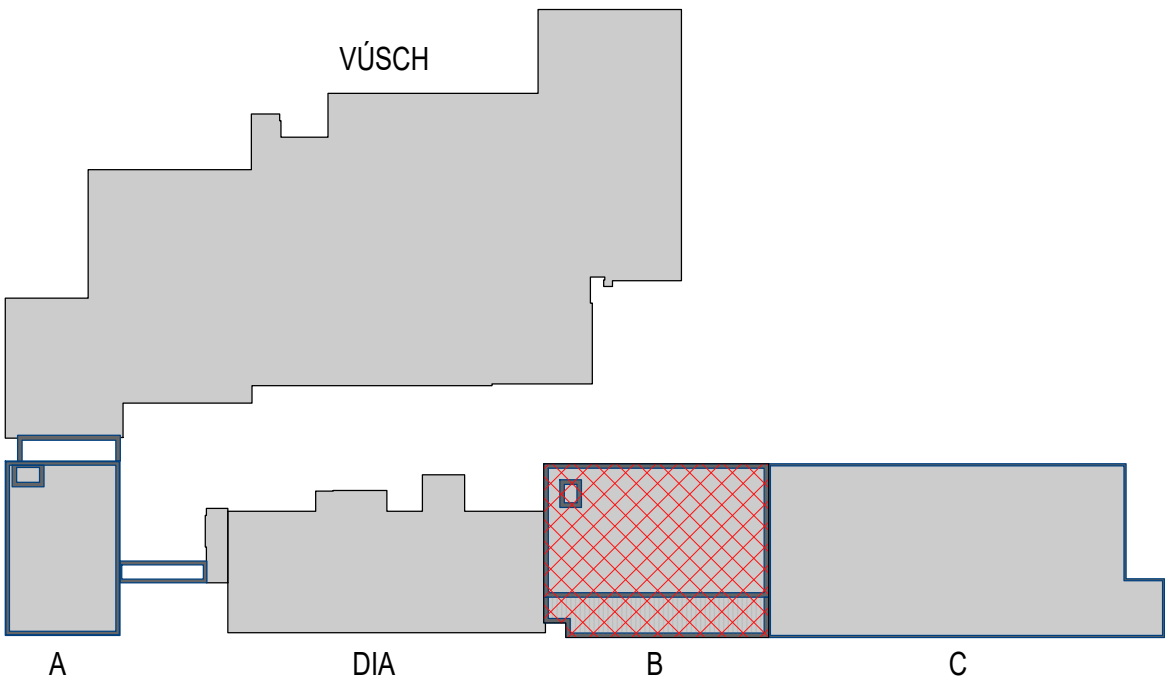

UPOZORNENIE:
VŠETKY NAVRHOVANÉ MATERIÁLY JE MOŽNÉ NAHRADIŤ ODOBNÝM MATERIÁL S PODOBNÝM STAVEBNOTECHNICKÝM A FYZIKALNÝM VLASTNOSTAMI INÝCH CERTIFIKOVANÝCH VÝROBCOV!!!



± 0,000 = 240,20 m.n.m. BPV			
revízia/revision	datum/date	obsah/contents	
investor/client	Východoslovenský ústav srdcových a cievnych chorôb, a.s.	Orlovská 8 040 11 Košice	
author/designer	d.g.A. design graphic architecture s.r.o.	Sídlo: Jiráskova 38, Prešov Atelier: Popradská 80, Košice Tel: +421 55 644 4397 atelierdga@mail-icom.sk	Ing.mgr.art. Radovan Gonos Ing. Martin Kubiš Ing. Peter Cimbal Ing. Matúš Chmela Ing. Lubomír Šimčík Ing. Natália Pánková
vyracoval/drawn by	d.g.A. design graphic architecture s.r.o.	Sídlo: Jiráskova 38, Prešov Atelier: Popradská 80, Košice Tel: +421 55 644 4397 atelierdga@mail-icom.sk	Ing.mgr.art. Radovan Gonos
generálny projektant/ general designer	Ing.mgr.art. Radovan Gonos		
zodpovedný projektant/ responsible designer	Ing.mgr.art. Radovan Gonos		
hip/gip	Ing.mgr.art. Radovan Gonos		
projekt/project	DOSTAVBA VÚSCH - III. ETAPA		
miesto/place	Košice, Orlovská 8, 040 11 Katastrálne územie: Teresa Parcela č.: 3/1, 3/12, 3/28, 3/60, 3/63, 3/70, 3/72, 3/73, 3/74, 3/80, 3/81, 3/85, 3/87, 3/106, 3/283, 3/955		
stavebný objekt/building	SO 03 OBJEKT INTERVENČNEJ ANGIOLÓGIE "B"		
vykres/plan	POHĽADY		
mierka/scale	1 : 200	rozmery vykresu/plan dimension	670 x 400
		vykres/plan	SO.03_A-11
2	7	8	S
3	0	0	3
4	0	0	5
5	2	4	
6			
akcia/action	stupeň/stage	st. objekt/building	revízia/revision
			datum/date
			par
			profesia/discipline
			ASR
			číslo zákazky