



POHĽAD JUHOVÝCHODNÝ

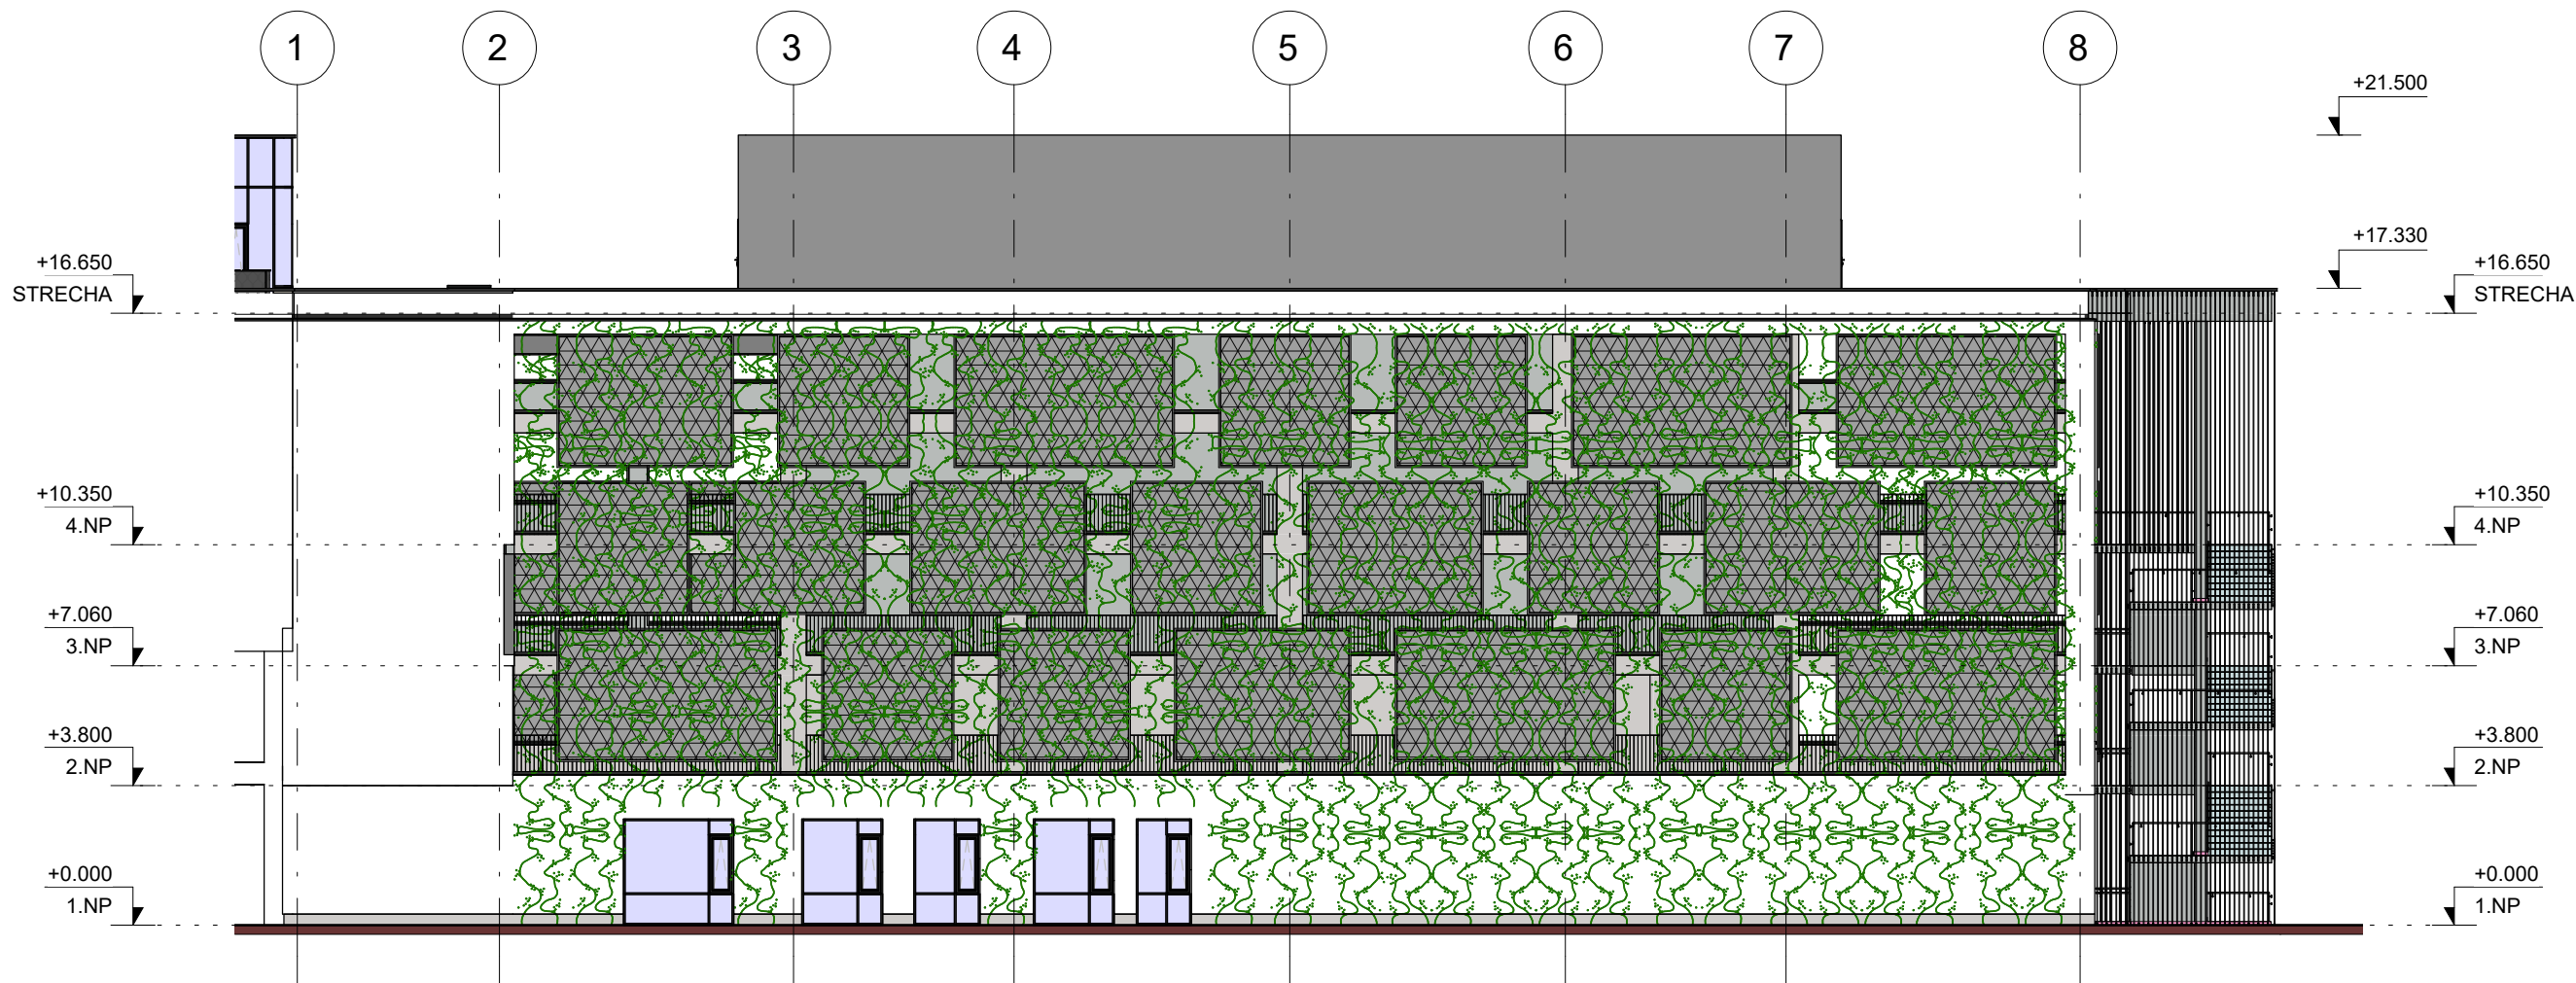

POHĽAD SEVEROZÁPADNÝ



POHĽAD SEVEROVÝCHODNÝ

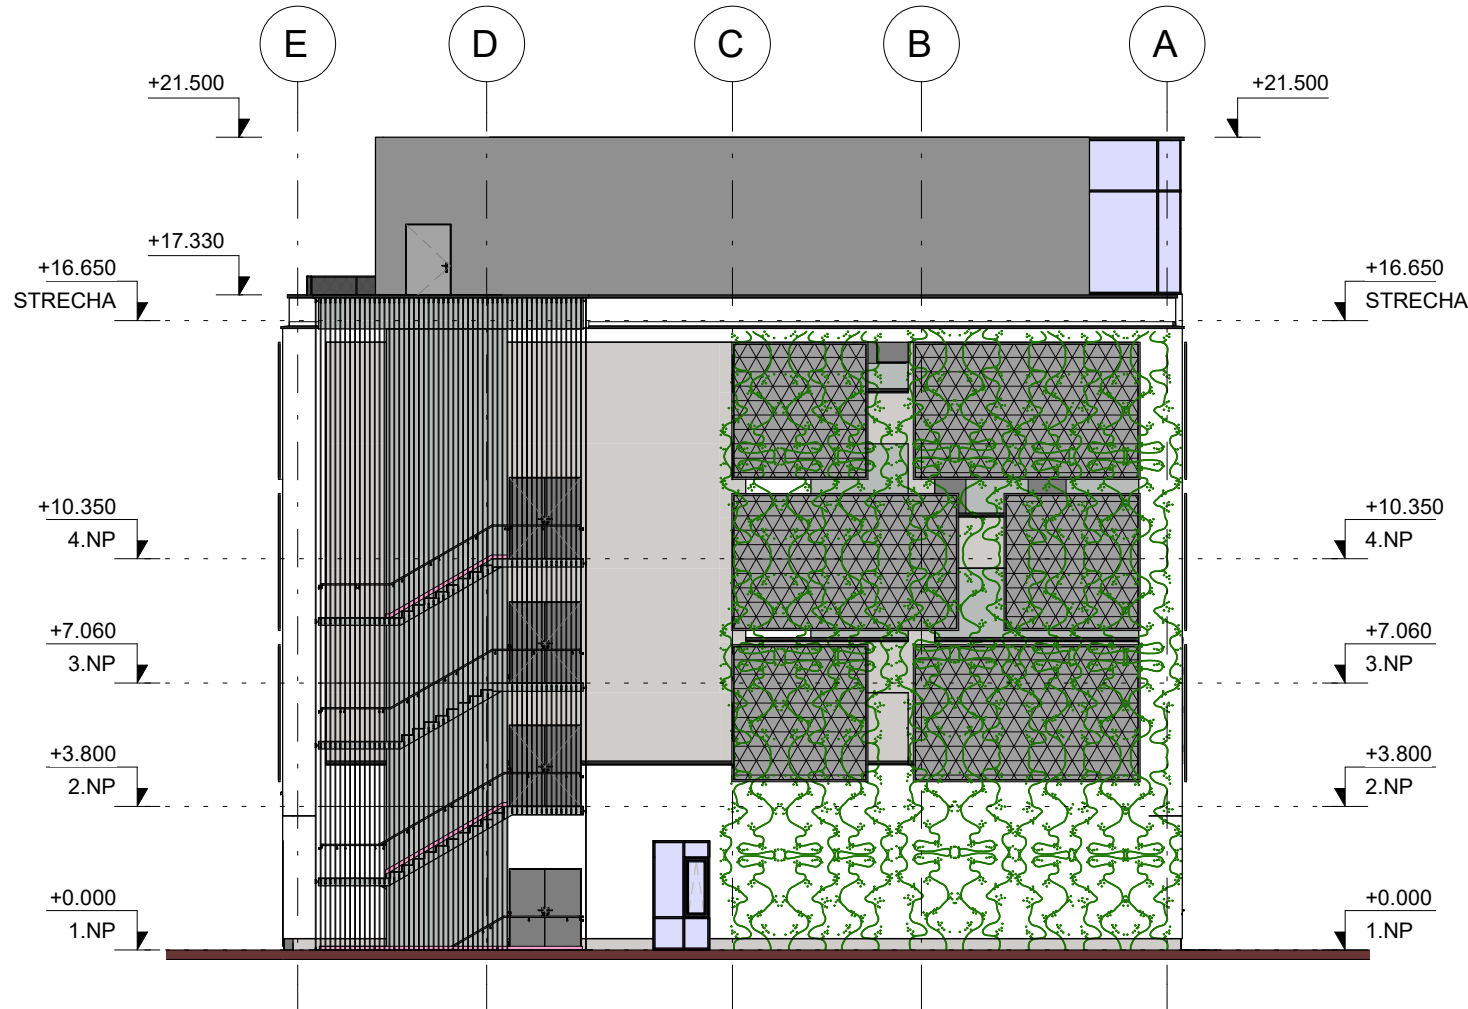

LEGENDA POVRCHOVÝCH ÚPRAV:

- PREVETRAVANÁ FASÁDA S VEĽKOPLOŠNÝMI PANEĽMI
FARBA: RAL 9016 BIELA
- VYPLŇOVÉ KONŠTRUKCIE, HLINÍKOVÉ ZASKLENÉ STENY
S IZOLAČNÝM TROJSKLÓM
FARBA: RAL 7021 BLACK GREY
- KLAMPIARSKÉ KONŠTRUKCIE, OPLECHOVANIA
Z HLINÍKOVÉHO PLECHU
FARBA: RAL 7021 BLACK GREY
- ZÁMOČNÍCKÉ KONŠTRUKCIE, OCELOVÉ RÁMY
S VYPLŇOU Z ŤAHOKOVU
- ZÁMOČNÍCKÉ KONŠTRUKCIE,
OCELOVÉ ZABRADLIE S VYPLŇOU S PASOVINY
- ZÁMOČNÍCKÉ KONŠTRUKCIE,
OCELOVÉ ZABRADLIE NA POŽIARNOM SCHODISKU -
VERTIKÁLNE TYČE
- AKUSTICKÁ STENA

VÚSCH


A DIA B C

UPOZORNENIE:

VŠETKY NAVRHOVANÉ MATERIÁLY JE MOŽNÉ NAHRADIŤ ODOBOVNÝMI MATERIÁLMI S PODOBNÝMI STAVEBNOTECHNICKÝMI A FYZIKALNÝMI VLASTNOSTAMI INÝCH CERTIFIKOVANÝCH VÝROBKOV !!!

schéma/plan

orientácia/orientation

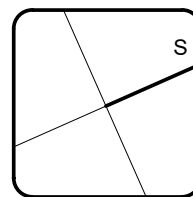

± 0,000 = 240,20 m.n.m. BPV

revízia/revision	datum/date	obsah/contents
investor/client	Východoslovenský ústav srdcových a cievnych chorôb, a.s.	Ondavská 8 040 11 Košice
author/designer	d.g.A. design graphic architecture s.r.o.	Sídlo: Jiráskova 38, Prešov Atelier: Popradská 80, Košice Tel: +421 55 644 4397 atelerga@mail.i-com.sk Ing.mgr.art. Radovan Gonos Ing. Martin Kušník Ing. Peter Čimbal Ing. Marián Černý Ing. Ľubomír Šimková Ing. Natália Pánková
vypracoval/drawn by	d.g.A. design graphic architecture s.r.o.	Ing.mgr.art. Radovan Gonos
generálny projektant/ general designer	Ing.mgr.art. Radovan Gonos	autorizácia/authorisation
zodpovedný projektant/ responsible designer	Ing.mgr.art. Radovan Gonos	
hp/igpe	Ing.mgr.art. Radovan Gonos	
projekt/project	DOSTAVBA VÚSCH - III. ETAPA	
miesto/place	Košice, Ondavská 8, 040 11 Katastrálne územie: Terasa Parcela č.: 3/1, 3/12, 3/28, 3/60, 3/63, 3/70, 3/72, 3/73, 3/74, 3/80, 3/81, 3/85, 3/87, 3/106, 3/283, 3/955	
stavebný objekt/building	SO 04 PARKOVACÍ DOM "C"	
vykres/plan	POHĽADY	
mierka/scale	1 : 200	rozmery výkresu/plan dimension 730 x 340
vykres/plan	SO.04_A-10	
2	7	8
S	P	0
0	4	0
0	0	5
2	4	
akcia/action	stupeň/stage	st. objekt/building
revízia/revision	datum/date	paré