


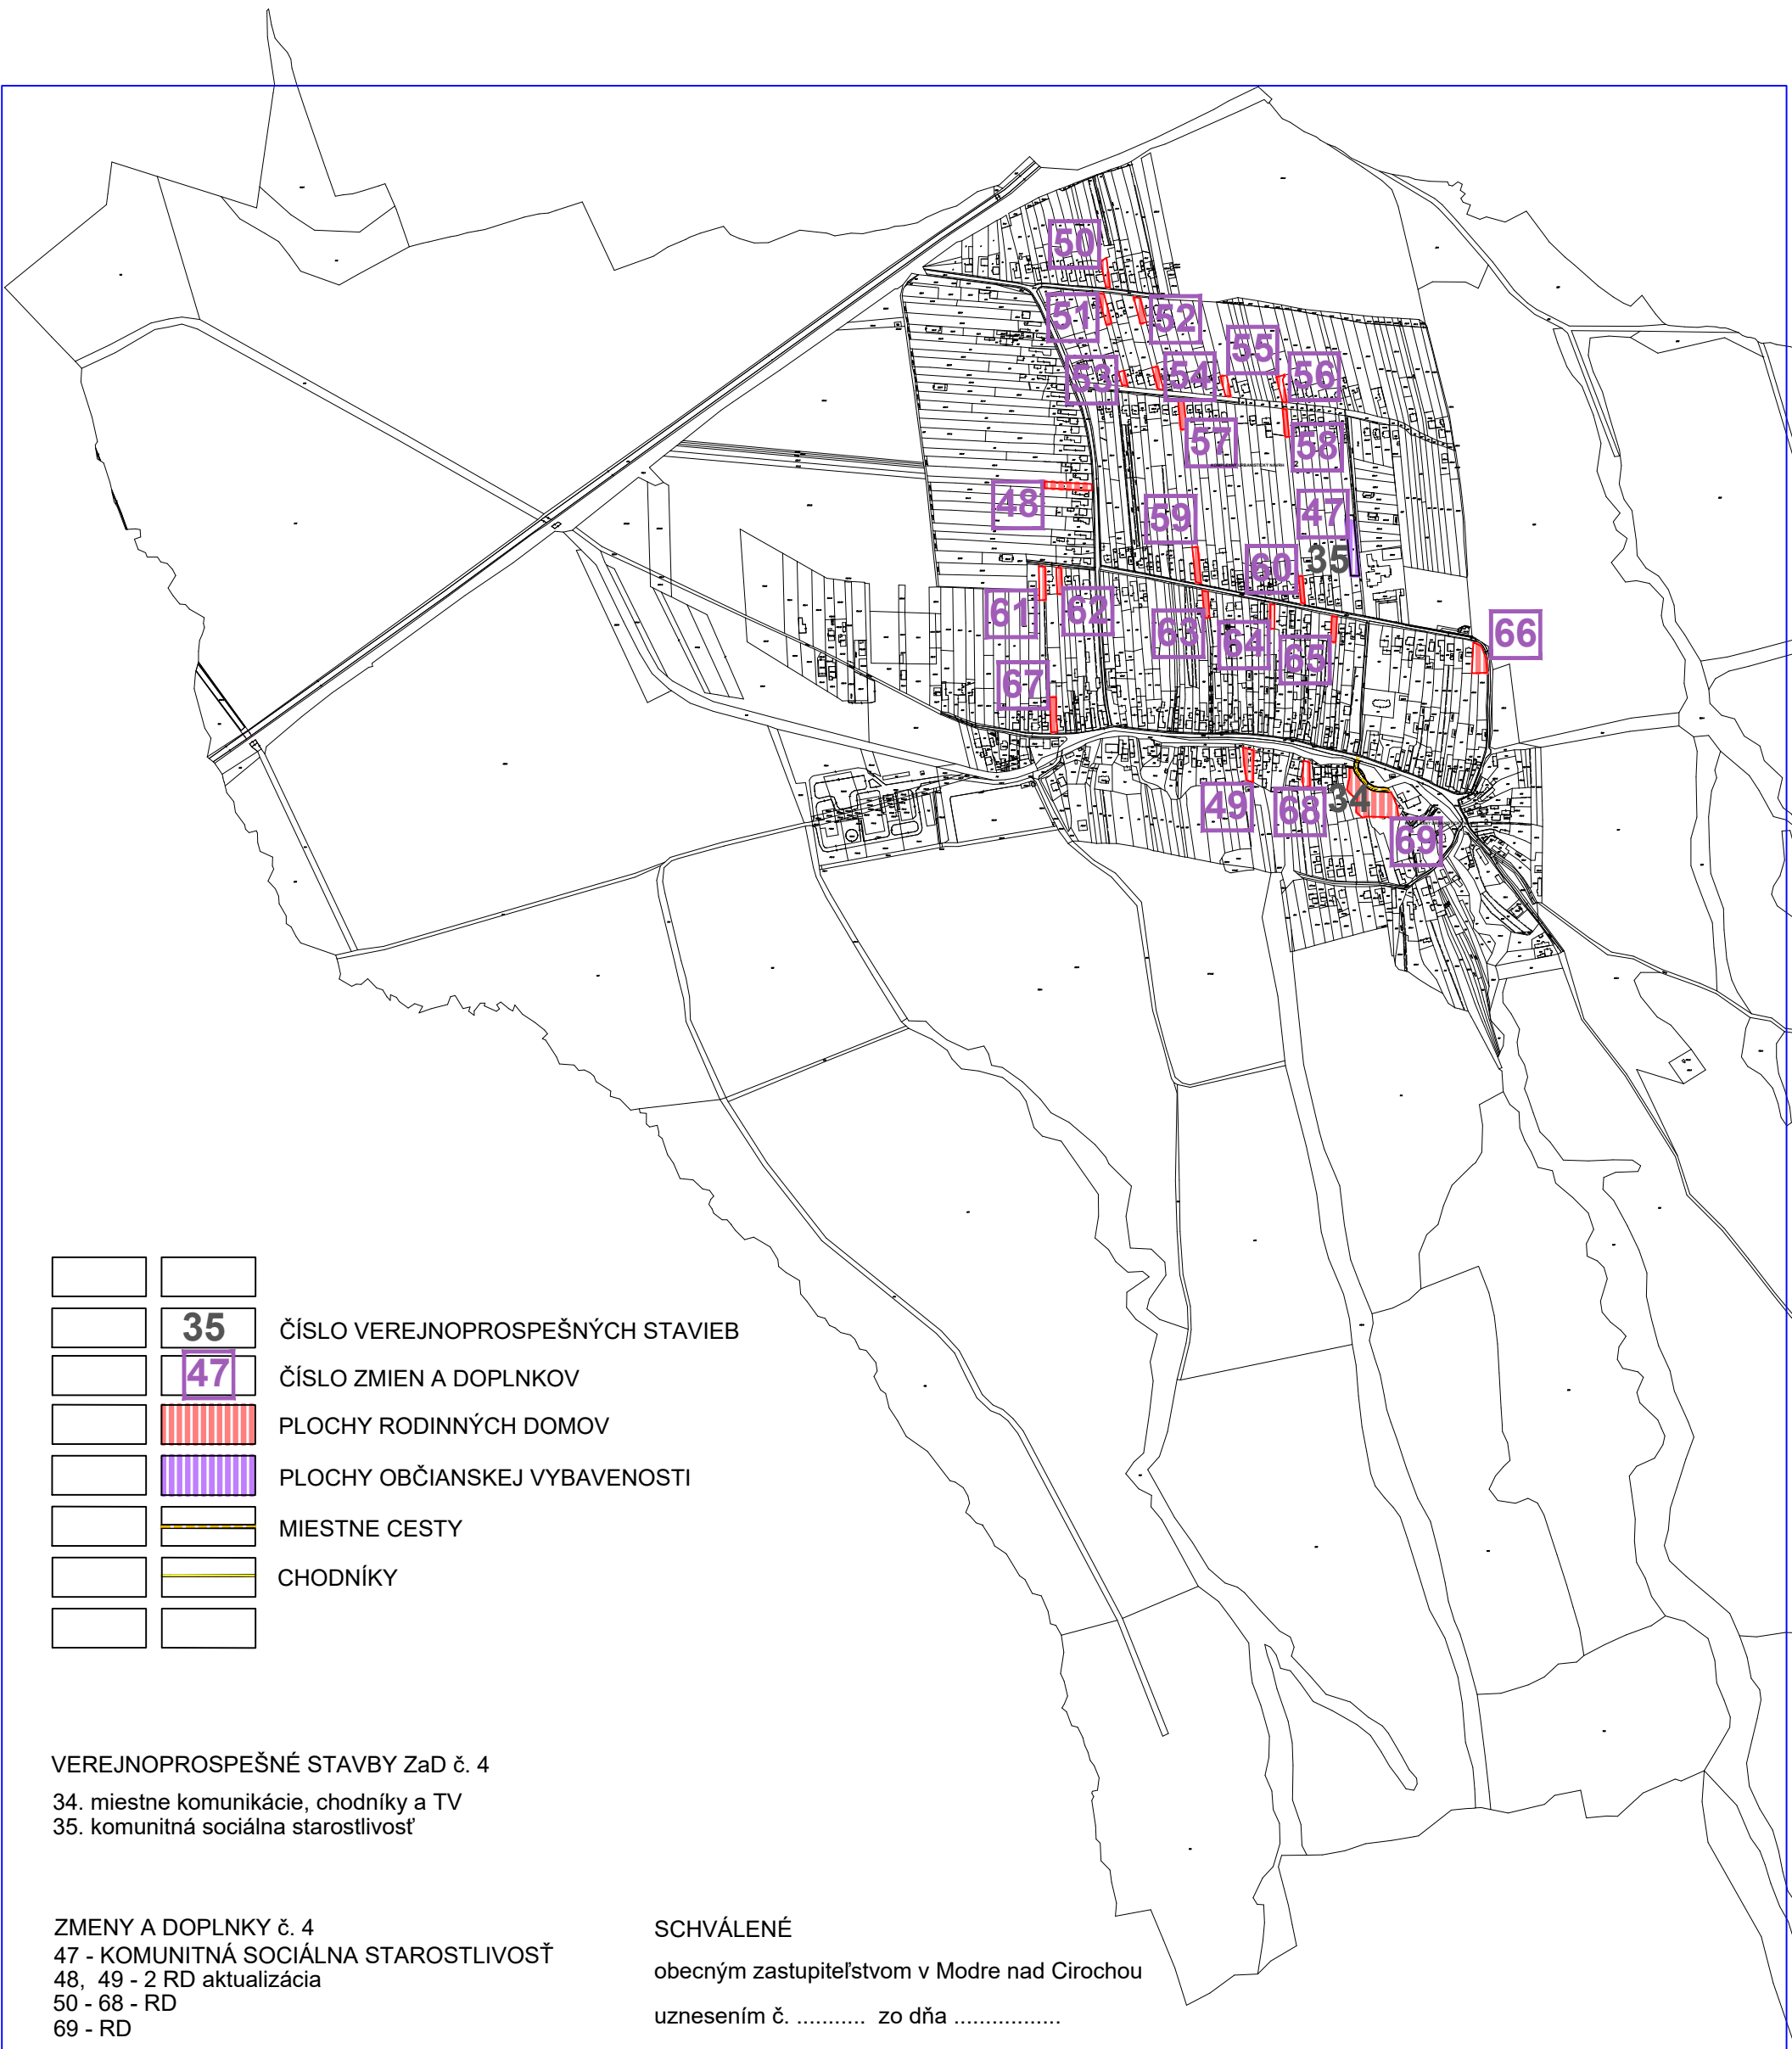

	35	ČÍSLO VEREJNOPROSPEŠNÝCH STAVIEB
	47	ČÍSLO ZMIEN A DOPLNKOV
		PLOCHY RODINNÝCH DOMOV
		PLOCHY OBČIANSKEJ VYBAVENOSTI
		MIESTNE CESTY
		CHODNÍKY

VEREJNOPROSPEŠNÉ STAVBY ZaD č. 4
34. miestne komunikácie, chodníky a TV
35. komunitná sociálna starostlivosť

ZMENY A DOPLNKY č. 4
47 - KOMUNITNÁ SOCIÁLNA STAROSTLIVOSŤ
48, 49 - 2 RD aktualizácia
50 - 68 - RD
69 - RD

SCHVÁLENÉ
obecným zastupiteľstvom v Modre nad Cirochou
uznesením č. zo dňa
VZN č. zo dňa.....

Ing. Mgr. Ondrej Milčo
starosta obce Modra nad Cirochou

ZaD č.4 ÚPN -O MODRA NAD CIROCHOU		URBA,s.r.o.	
OBSTARÁVATEL: OBEC MODRA NAD CIROCHOU		JAKOBYHO 14	
OBSTARÁVATEĽ §2 staveb. zákona Ing. KATARÍNA JEŽOVÁ		040 01 KOŠICE	
SPRACOVATEĽ: Ing. arch. EVA MAČÁKOVÁ		Č. PARÉ	Č. VÝKR.
KOMPLEXNÝ VÝKRES PRIEST. USPORIADANIA A FUNKČNÉHO VYUŽÍVANIA ÚZEMIA			7
		MIERKA DATUM	1 : 10 000 01/2025