


# ÚPN OBCE JACOVCE V ZNENÍ ZMIEN A DOPLNKOV Č.1

ARCHITEKTONICKÝ ATELIÉR  
**neutra**

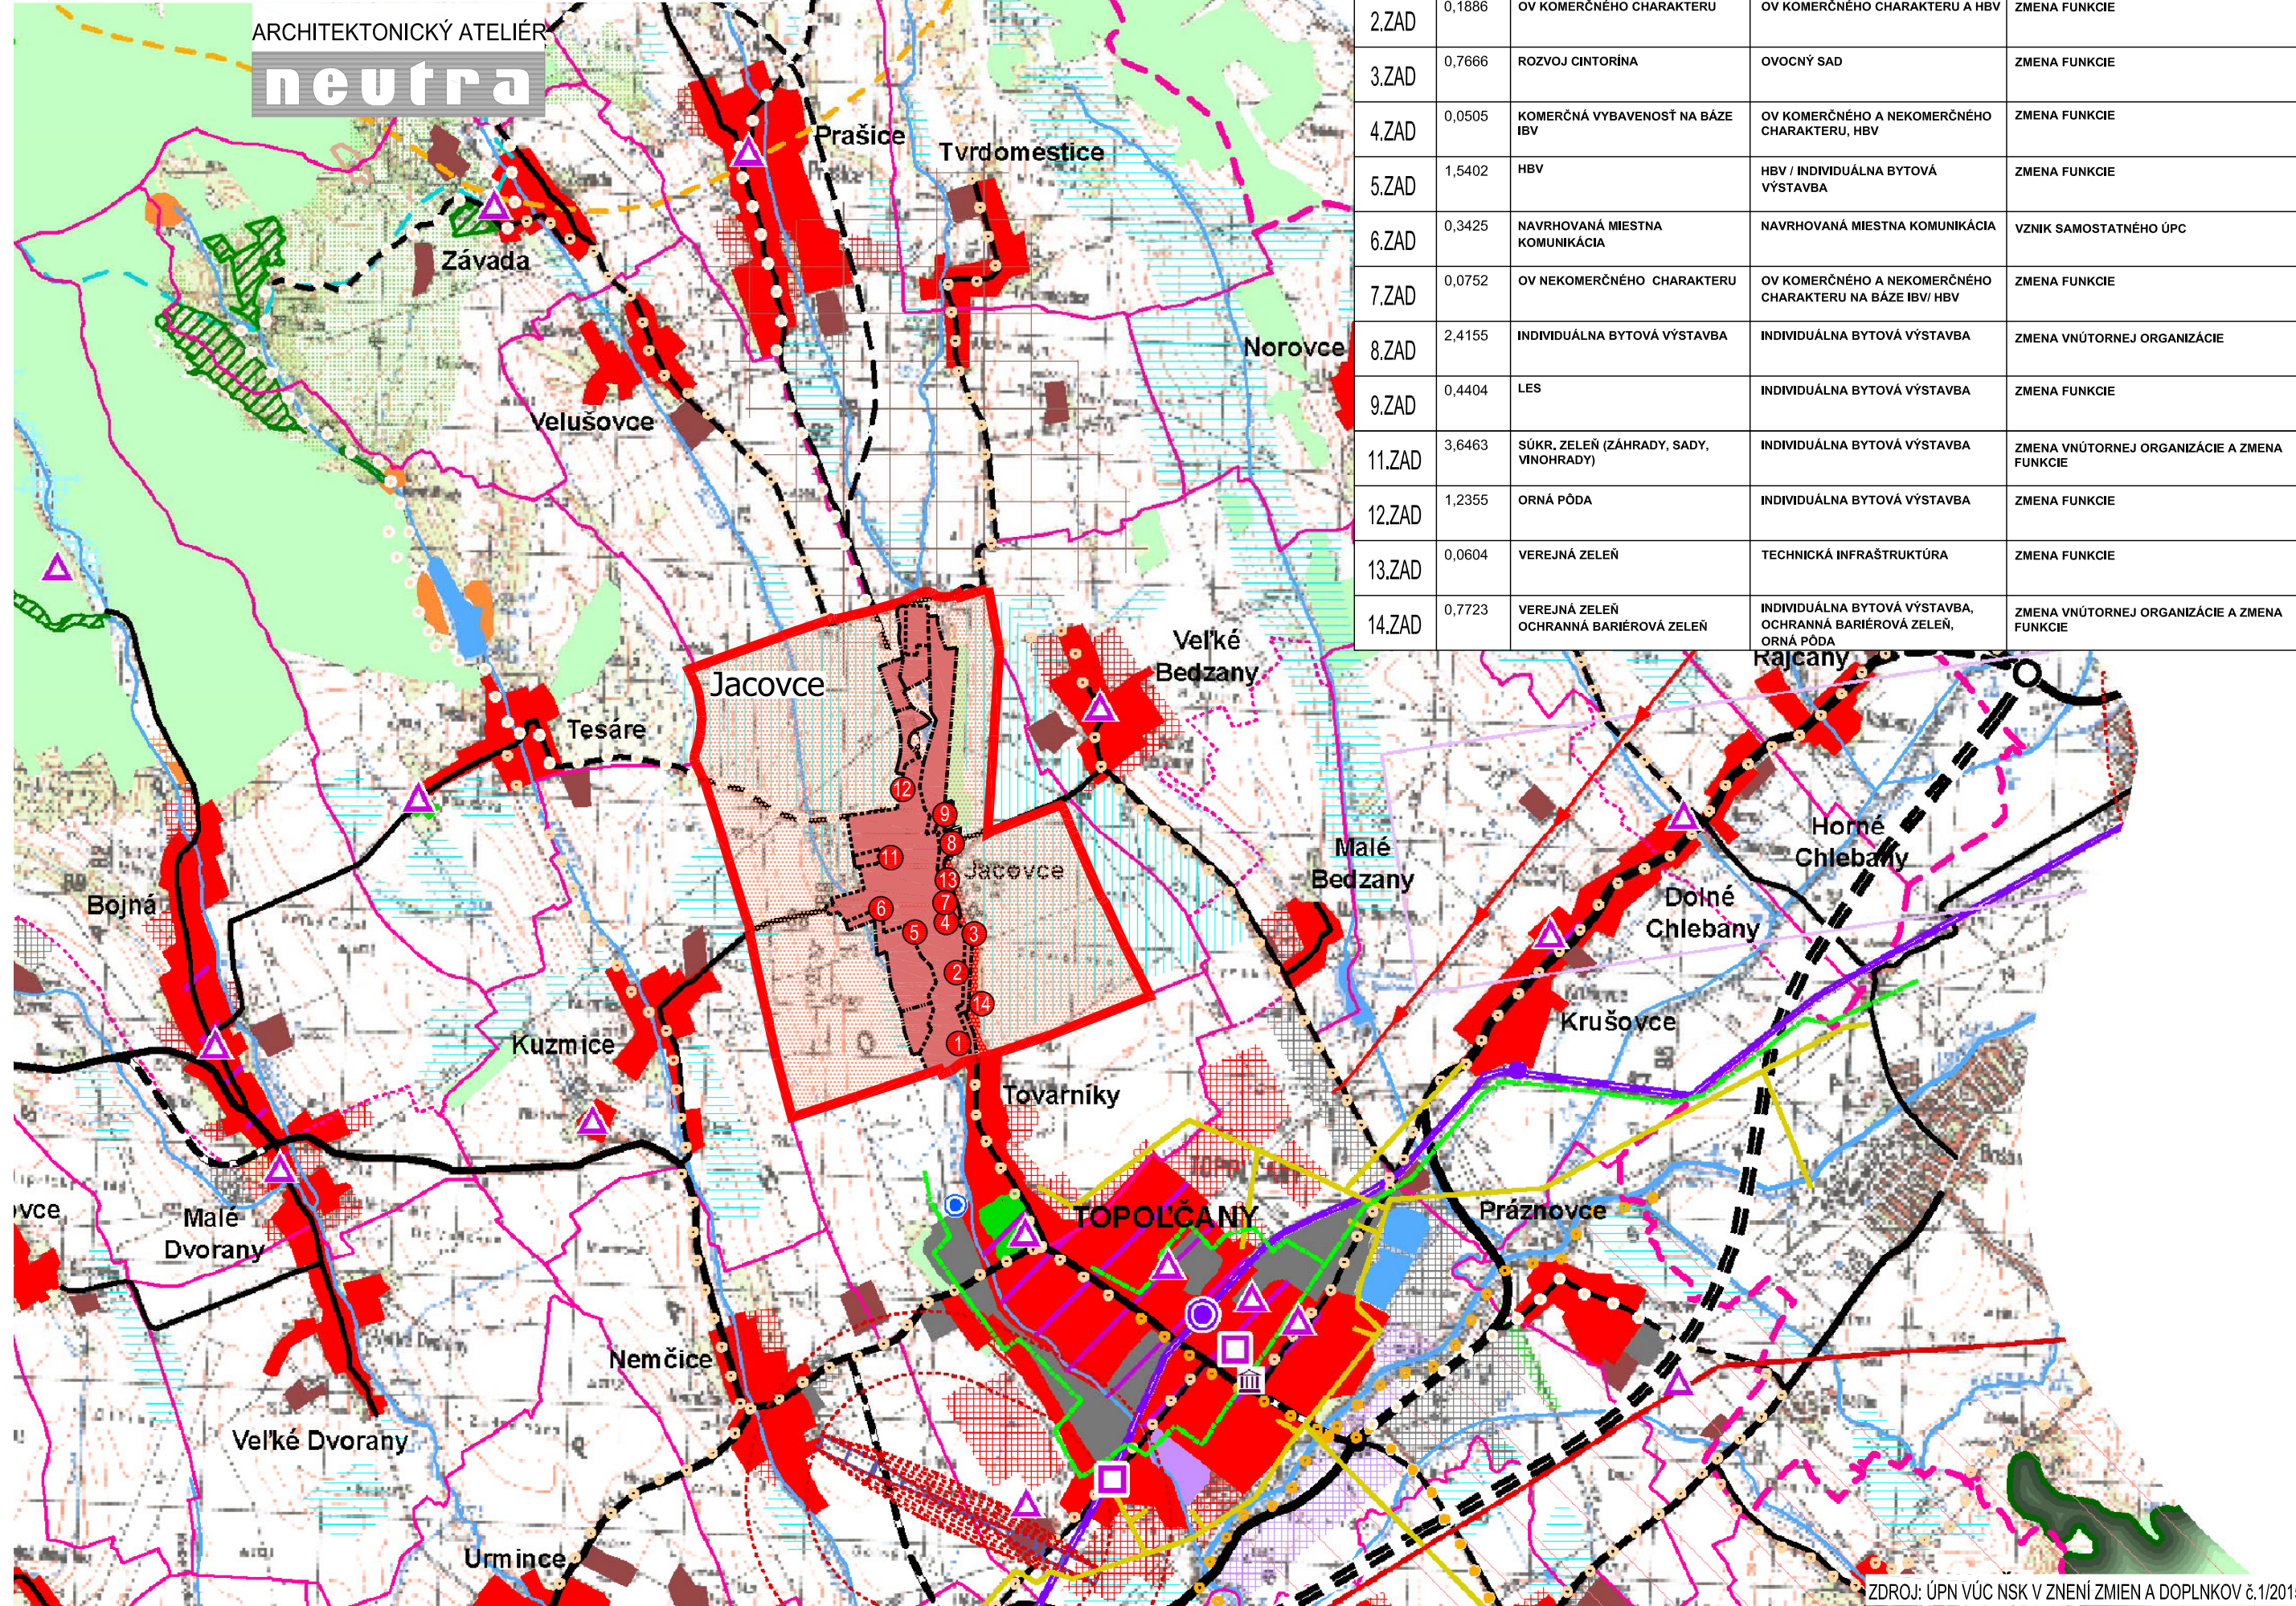

OZN. LOKALITY	VÝMERA V ha	HLAVNÁ FUNKCIA V ZMYSLE PLATNÉHO ÚPD	NAVROVANÁ HLAVNÁ FUNKC. V ZMYSLE DOPLNKU č. 1	ÚČEL NAVROVANÝCH DOPLNKOV
1.ZAD	1,6959	INDIVIDUÁLNA BYTOVÁ VÝSTAVBA	INDIVIDUÁLNA BYTOVÁ VÝSTAVBA, OV KOMERČNÉHO CHARAKTERU, OV NEKOMERČNÉHO CHARAKTERU	ZMENA VNÚTORNEJ ORGANIZÁCIE A ZMENA FUNKCIE
2.ZAD	0,1886	OV KOMERČNÉHO CHARAKTERU	OV KOMERČNÉHO CHARAKTERU A HBV	ZMENA FUNKCIE
3.ZAD	0,7686	ROZVOJ GINTORINA	OVOCNÝ SAD	ZMENA FUNKCIE
4.ZAD	0,0505	KOMERČNÁ VYBAVENOSŤ NA BAZE IBV	OV KOMERČNÉHO A NEKOMERČNÉHO CHARAKTERU, HBV	ZMENA FUNKCIE
5.ZAD	1,5402	HBV	HBV / INDIVIDUÁLNA BYTOVÁ VÝSTAVBA	ZMENA FUNKCIE
6.ZAD	0,3425	NAVROVANÁ MIESTNA KOMUNIKÁCIA	NAVROVANÁ MIESTNA KOMUNIKÁCIA	VZNIK SAMOSTATNÉHO ÚPC
7.ZAD	0,0752	OV NEKOMERČNÉHO CHARAKTERU	OV KOMERČNÉHO A NEKOMERČNÉHO CHARAKTERU NA BAZE IBV/ HBV	ZMENA FUNKCIE
8.ZAD	2,4155	INDIVIDUÁLNA BYTOVÁ VÝSTAVBA	INDIVIDUÁLNA BYTOVÁ VÝSTAVBA	ZMENA VNÚTORNEJ ORGANIZÁCIE
9.ZAD	0,4404	LES	INDIVIDUÁLNA BYTOVÁ VÝSTAVBA	ZMENA FUNKCIE
11.ZAD	3,6463	SÚKR. ZELEŇ (ZÁHRADY, SADY, VINOHRADY)	INDIVIDUÁLNA BYTOVÁ VÝSTAVBA	ZMENA VNÚTORNEJ ORGANIZÁCIE A ZMENA FUNKCIE
12.ZAD	1,2355	ORNÁ PÓDA	INDIVIDUÁLNA BYTOVÁ VÝSTAVBA	ZMENA FUNKCIE
13.ZAD	0,0604	VEREJNÁ ZELEŇ	TECHNICKÁ INFRAŠTRUKTÚRA	ZMENA FUNKCIE
14.ZAD	0,7723	VEREJNÁ ZELEŇ, OCHRANNÁ BARIÉROVÁ ZELEŇ, ORNÁ PÓDA	INDIVIDUÁLNA BYTOVÁ VÝSTAVBA, OCHRANNÁ BARIÉROVÁ ZELEŇ, ORNÁ PÓDA	ZMENA VNÚTORNEJ ORGANIZÁCIE A ZMENA FUNKCIE

## LEGENDA

	hranica Slovenskej republiky		rychlostná cesta		jadrová elektrárň
	hranica kraja		cesta 1. triedy - štvorpruh		vodná elektrárň
	hranica okresu		cesta 1. triedy		malá vodná elektrárň
	hranica ZÚJ		cesta 2. triedy		elektrická stanica 400 kV
	hranica ÚTJ		cesta 3. triedy		elektrická stanica 200 kV
	bytovokomunálna plocha		mestská komunikácia		rozvodňa 400 kV
	občianske vybavenie nadregionálneho a regionálneho významu		mimoúrovňová križovatka		rozvodňa 110 kV
	rekreácia, cestovný ruch a šport		železničná trať - hlavná		elektrické vedenie 400 kV
	výrobná plocha		železničná trať - vedľajšia		elektrické vedenie 220 kV
	plocha technickej infraštruktúry, dopravy		integrovaný systém RHD		elektrické vedenie 110 kV - vzdušné
	poľnohospodárska výroba		stanica ZSR		prepáľacia stanica plynového vedenia
	plocha špeciálneho určenia		stanica ZSR - nesamostatná		kompresorová stanica plynového vedenia
	plocha špecifickej zelene		zastávka ZSR		teplovod
	vodná plocha, tok		potranárska prechodová stanica		ropovod
	lesopark		vodná cesta - Dunaj		plynovod tranzitný
	les		vodná cesta - Váh		plynovod medzisústny
	travný porast		prístav		plynovod VVTL, VTL
	močiar, slatina		kampa		dobyvacie priestory
	odvodnenia		vodné dielo		rašelinisko
	zrievňavy		hranica rekreačného územného celku		ochránené ložiskové územie
	obec s rekreačnou funkciou		zvernica, obora, bažantnica		ložisko nevyhradených nerastov
	hranica rekreačného územného celku		mestská pamiatková rezervácia, PRÚA a jej ochranné pásmo (pätne a navrhované)		podzemné územie
	zvernica, obora, bažantnica		pamiatková zóna a jej ochranné pásmo (pätne a navrhované)		územie s výskytom vydobývacích podzemných priestorov
	mestská pamiatková rezervácia, PRÚA a jej ochranné pásmo (pätne a navrhované)		muzeum, galéria a masálne expozície		územie geologickej preskúmanosti
	pamiatková zóna a jej ochranné pásmo (pätne a navrhované)		územie s väzbou na kult.-hist. potenciál		teľstriežkové územie
	muzeum, galéria a masálne expozície		kultúrno-historický potenciál - väzby na zahraničie		územie náchylné na zosuvy
	územie s väzbou na kult.-hist. potenciál		osídlenie s väzbami na poľnohospodárstvo		staré barské dielo
	kultúrno-historický potenciál - väzby na zahraničie		pásмо hygienickej ochrany vodného zdroja		zdroj znečistenia ovzdušia
	osídlenie s väzbami na poľnohospodárstvo		ochranné pásmo prírodného vodného zdroja - 1. stupeň		ložisko rádioaktívnych odpadov
	pásмо hygienickej ochrany vodného zdroja		ochranné pásmo prírodného liečivého zdroja - 1. stupeň		skladka odpadov na odpad, ktorý nie je nebezpečný
	ochranné pásmo prírodného vodného zdroja - 1. stupeň		ochranné pásmo prírodného liečivého zdroja - 1. stupeň		skladka odpadov na nebezpečný odpad
	ochranné pásmo prírodného liečivého zdroja - 1. stupeň		chránené územie geotermálnej energie		
	chránené územie geotermálnej energie		geotermálny vrt		
	geotermálny vrt				

## LEGENDA ZaD č.1 (2018)

	STAV		NAVHR
			LOKALITY RIEŠENÉ V RÁMCI ZAD č.1

OBJEDNÁVATEL:	OBEC JACOVCE
SPRACOVATEL:	NEUTRA - ARCHITEKTONICKÝ ATELIÉR, FARSKÁ 1, 949 01 NITRA
ZODPOVEDNÝ PROJEKTANT:	ING. ARCH. PETER MIZIA
PROJEKTANT:	ING. ARCH. ZUZANA GAJOVÁ, ING. LUCIA ČERNÁ
KRAJ:	NITRIANSKY
OKRES:	TOPOLČANY
MIERKA:	1:50 000
FORMÁT:	3 A4
DÁTUM:	03 / 2018
NÁZOV VYKRESU:	<b>ŠIRŠIE VZŤAHY</b>
	<b>1</b> ZAD č. 1

ZDROJ: ÚPN VÚC NSK V ZNENÍ ZMIEN A DOPLNKOV č.1/2015