


NAVROVANÉ OPATRENIA - RÚSES OKRESU TOPOLČANY (2020)

- E2** EKOSTABILIZAČNÉ OPATRENIA
E2 - ZVÝŠIť PODIEL NELESNEJ DREVINOVEJ VEGETÁCIE V POĽNOHOSPODÁRSKY INTENZÍVNE VYUŽÍVANEJ KRAJINE, ROZČLENIť VEĽKOBLOKOVÚ ORNÚ PÔDU
- E3 - SANOVAť NEBEZPEČNÉ HNOJISKÁ A REVITALIZOVAť OKOLIE ZABEZPEČENÝCH HNOJISK
E22 - ZABEZPEČIť VÝSADBU IZOLAČNEJ HYGIENICKEJ VEGETÁCIE V OKOLÍ ANтропоG. OBJEKTOV S NEPRIAZNIVÝMI VPLYVMI NA ŽIVOTNÉ PROSTREDIE - POĽNOHOSPODÁRSKE A PRIEMYSELNÉ OBJEKTY, SKLADKY
- MO3** MANAŽMENTOVÉ OPATRENIA PRE PRVKY RÚSES
MO3 - SKUPINA MANAŽMENTOVÝCH OPATRENÍ (nč text)
ZACHOVAť A CIEĽENE OBNOVOVAť PŮVODNÉ DRUHOVÉ ZLOŽENIE LESTNÝCH PORASTOV A POSTUPNE ZNÍŽOVAť ZASTUPENIE STANOVISŤNE NEPŮVODNÝCH DRUHŮV DREVÍN

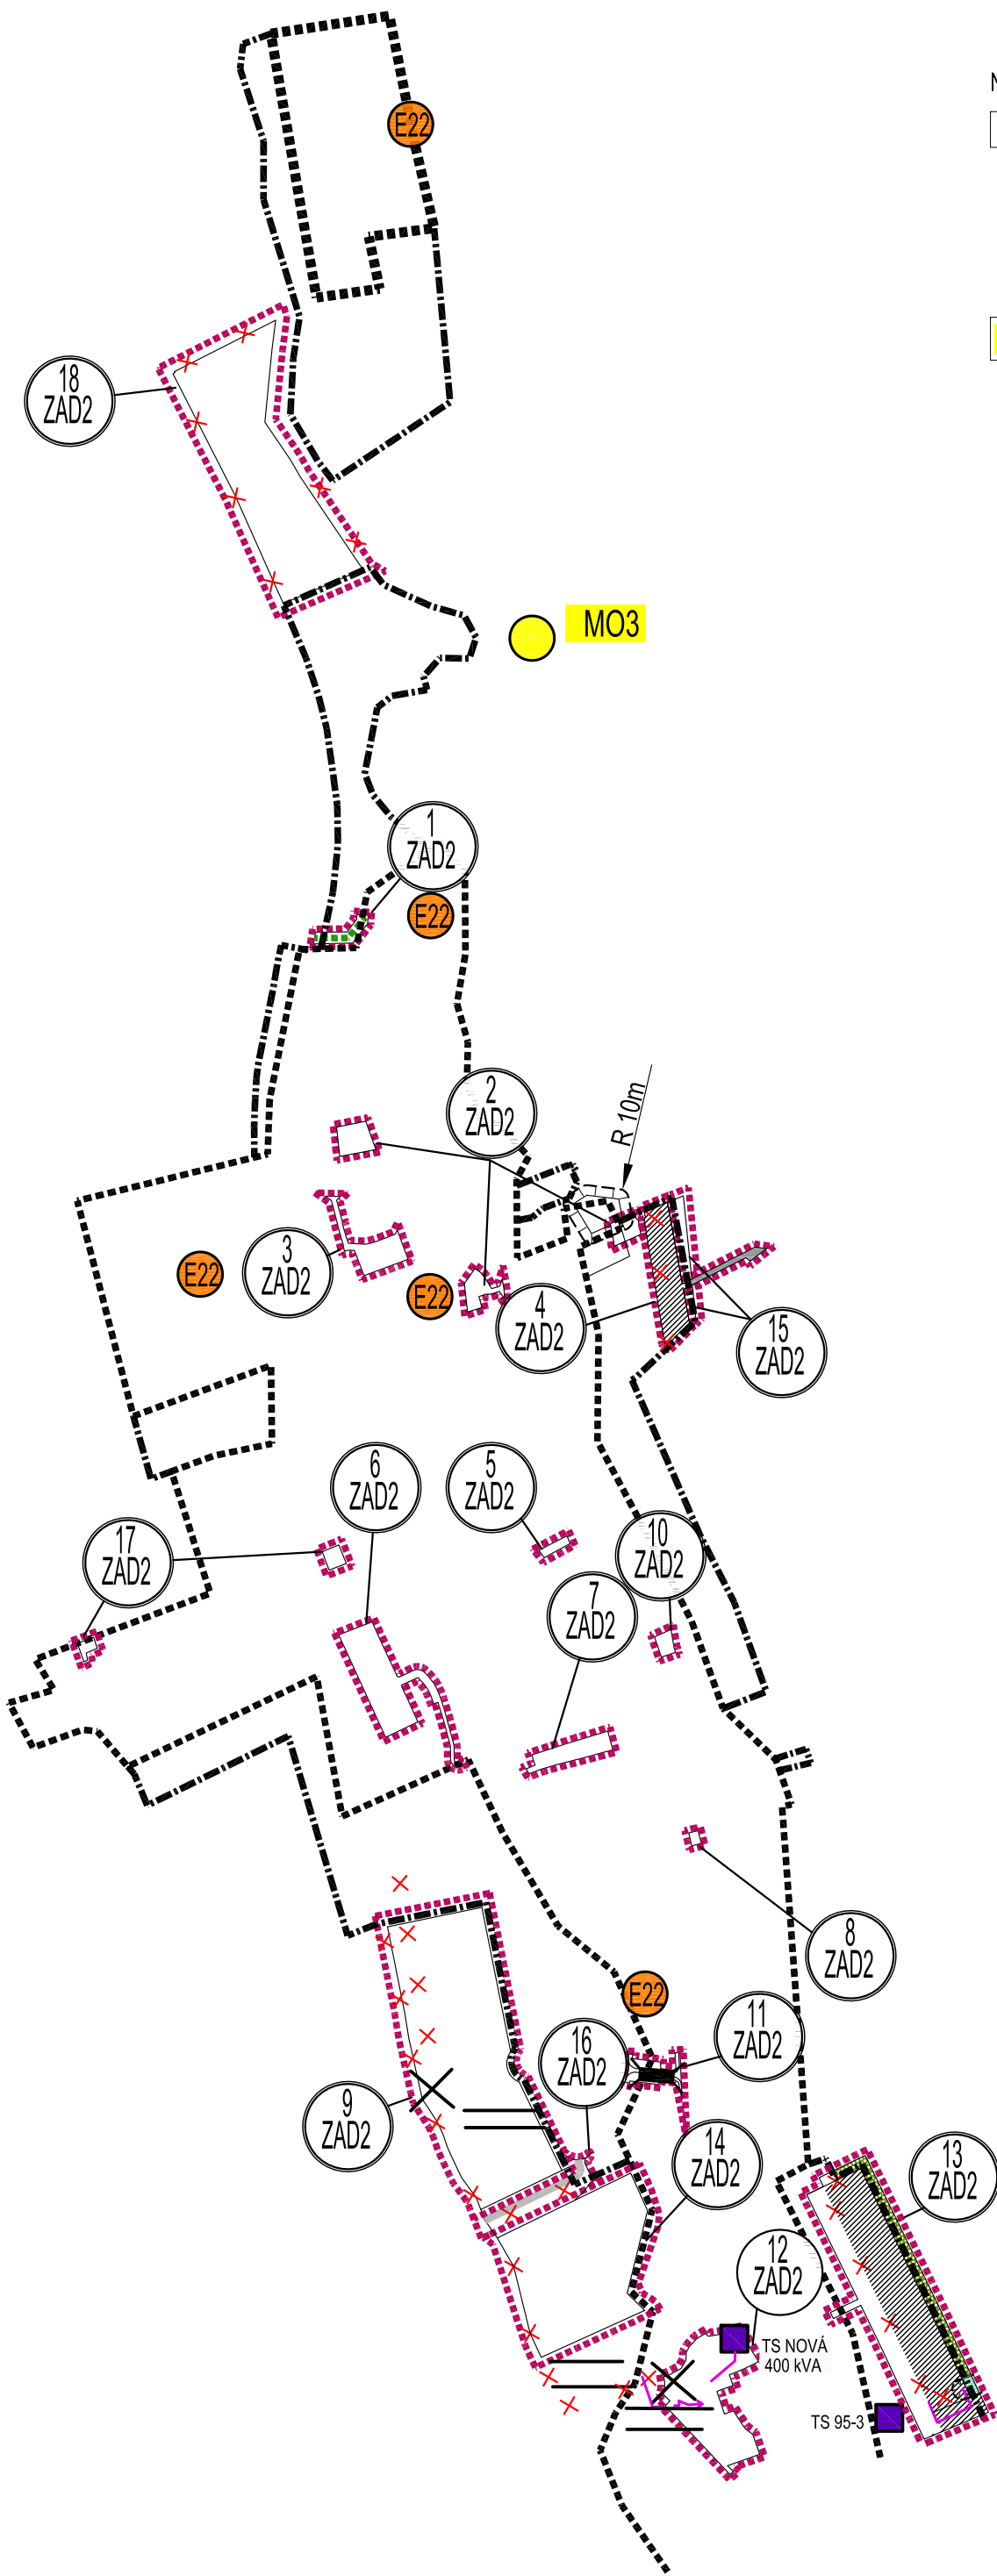

LEGENDA ZAD2

STAV	NÁVRH
	HRANICA ZASTAVANÉHO ÚZEMIA - NA ZRUŠENIE
	HRANICA RIEŠENEJ LOKALITY V RÁMCI ZAD č.2
	OZNAČENIE RIEŠENEJ LOKALITY V RÁMCI ZAD č.2
	MIESTNA CESTA
	PROTIHLUKOVÁ STENA
	22kV KÁBLOVÉ ELEKTRICKÉ VEDENIE NA ZRUŠENIE

OZN. LOKALITY	VÝMERA V ha	HLAVNÁ FUNKCIA V ZMYSLE PLATNÉHO ÚPD	NAVROVANÁ HLAVNÁ FUNKC. V ZMYSLE DOPLNKU č. 2	ÚČEL NAVROVANÝCH DOPLNKOV
1.ZAD2	0,0154	PLOCHY A OBJEKTY S FUNKCIOU VÝROBY A PODNIKANIA	NAVROVANÁ PROTIHLUKOVÁ STENA	ZMENA FUNKČNÉHO VYUŽITIA ÚZEMIA
2.ZAD2	0,4441	ZELEŇ ZÁHRAD, MIESTNA CESTA	PLOCHY A OBJEKTY S FUNKCIOU BYVANIA - IBV, ZELEŇ ZÁHRAD, SPRIEVODNÁ ZELEŇ, ÚČELOVÁ CESTA	ZMENA FUNKČNÉHO VYUŽITIA ÚZEMIA
3.ZAD2	0,3035	PLOCHY A OBJEKTY S FUNKCIOU VÝROBY A PODNIKANIA, MIESTNA CESTA NESPEVNENÁ	PLOCHY A OBJEKTY S FUNKCIOU BYVANIA - IBV, MIESTNA CESTA, SPRIEVODNÁ ZELEŇ, OCHRANNÁ BAR. ZELEŇ	ZMENA FUNKČNÉHO VYUŽITIA ÚZEMIA
4.ZAD2	0,9113	PLOCHY A OBJEKTY S FUNKCIOU BYVANIA - IBV VO VÝHLADE	PLOCHY A OBJEKTY S FUNKCIOU BYVANIA - IBV, MIESTNA CESTA, SPRIEVODNÁ ZELEŇ	ZMENA FUNKČNÉHO VYUŽITIA ÚZEMIA A ZMENA FUNKČNÉHO VYUŽITIA ÚZEMIA
5.ZAD2	0,0635	PLOCHY A OBJEKTY S FUNKCIOU TECHNICKÉJ INFRAŠTRUKTÚRY	VEREJNÁ ZELEŇ, PLOCHY STATICKEJ AUTOMOB. DOPRAVY	ZMENA FUNKČNÉHO VYUŽITIA ÚZEMIA
6.ZAD2	0,9077	PLOCHY A OBJEKTY S FUNKCIOU BYVANIA - IBV, ZELEŇ ZÁHRAD, PLOCHY STATICKEJ AUTOMOB. DOP	PLOCHY A OBJEKTY S FUNKCIOU BYVANIA - IBV, MIESTNA CESTA, SPRIEVODNÁ ZELEŇ, PEŠÍ CHODNÍK	ZMENA FUNKČNÉHO VYUŽITIA ÚZEMIA
7.ZAD2	0,2747	ZELEŇ ZÁHRAD	PLOCHY A OBJEKTY S FUNKCIOU BYVANIA - IBV (RADOVÉ DOMY), MIESTNA CESTA, SPRIEVODNÁ ZELEŇ	ZMENA FUNKČNÉHO VYUŽITIA ÚZEMIA
8.ZAD2	0,0170	ZELEŇ ZÁHRAD	PLOCHY A OBJEKTY S FUNKCIOU VÝROBY A PODNIKANIA	ZMENA FUNKČNÉHO VYUŽITIA ÚZEMIA
9.ZAD2	7,3579	PLOCHY A OBJEKTY S FUNKCIOU BYVANIA - IBV, OV KOMERČNÉHO CHARAKTERU, VEREJNÁ ZELEŇ	ORNÁ PŮDA	ZMENA FUNKČNÉHO VYUŽITIA ÚZEMIA
10.ZAD2	0,0703	PLOCHY A OBJEKTY S FUNKCIOU OV KOMERČNÉHO A NEKOMERČNÉHO CHARAKTERU	PLOCHY A OBJEKTY S FUNKCIOU TECHNICKÉJ INFRAŠTRUKTÚRY	ZMENA FUNKČNÉHO VYUŽITIA ÚZEMIA
11.ZAD2	0,1808	OCHRANNÁ BARIÉROVÁ ZELEŇ, VEREJNÁ ZELEŇ	MIESTNA CESTA, PREMOSTENIE, PEŠÍ CHODNÍK, SPRIEVODNÁ ZELEŇ, NÁSYP	ZMENA FUNKČNÉHO VYUŽITIA ÚZEMIA
12.ZAD2	1,6957	PLOCHY A OBJEKTY S FUNKCIOU BYVANIA - IBV	PLOCHY A OBJEKTY S FUNKCIOU BYVANIA - IBV	ZMENA VNÚTORNEJ ORGANIZÁCIE ÚZEMIA
13.ZAD2	4,4835	ORNÁ PŮDA, OCHRANNÁ BARIÉROVÁ ZELEŇ	PLOCHY A OBJEKTY S FUNKCIOU BYVANIA - IBV, OCHRANNÁ BARIÉROVÁ ZELEŇ	ZMENA FUNKČNÉHO VYUŽITIA ÚZEMIA
14.ZAD2	4,5055	PLOCHY A OBJEKTY S FUNKCIOU BYVANIA - IBV VO VÝHLADE	ORNÁ PŮDA, LÚKY, PASIENKY	ZMENA FUNKČNÉHO VYUŽITIA ÚZEMIA
15.ZAD2	0,3147	PLOCHY A OBJEKTY S FUNKCIOU BYVANIA - IBV VO VÝHLADE	ORNÁ PŮDA	ZMENA FUNKČNÉHO VYUŽITIA ÚZEMIA
16.ZAD2	0,1171	MIESTNA CESTA, ÚČELOVÁ CESTA NESPEVNENÁ	ÚČELOVÁ CESTA SPEVNENÁ	ZMENA FUNKČNÉHO VYUŽITIA ÚZEMIA
17.ZAD2	0,1360	ZELEŇ ZÁHRAD	PLOCHY A OBJEKTY S FUNKCIOU BYVANIA - IBV	ZMENA FUNKČNÉHO VYUŽITIA ÚZEMIA
18.ZAD2	4,9536	PLOCHY A OBJEKTY S FUNKCIOU VÝROBY A PODNIKANIA, ZBERNÝ DVOR, DRUHOTNÝCH SUROVÍN KOMPOSTÁREN	ORNÁ PŮDA	ZMENA FUNKČNÉHO VYUŽITIA ÚZEMIA

OBJEDNÁVATEL: OBEC JACOVCE, OKRES TOPOLČANY
SPRACOVATEĽ: NEUTRA - ARCHITEKTONICKÝ ATELIER, FARSKÁ 1, 949 01 NITRA
ZODP. PROJEKTANT: ING. ARCH. PETER MIZIA

PROJEKTANT: ING. LUCIA KARAKOVÁ
MIERKA: 1 : 2 000
FORMÁT: 6 A4
DÁTUM: 12 / 2024

4

ZAD č. 2

NÁZOV VÝKRESU: VÝKRES OCHRANY PRÍRODY A TVORBY KRAJINY, STRESOVÉ JAVY