ÚPN OBCE JACOVCE
V ZNENÍ ZMIEN A DOPLNKOV č.1

ARCHITEKTONICKÝ ATELIÉR **neutra**

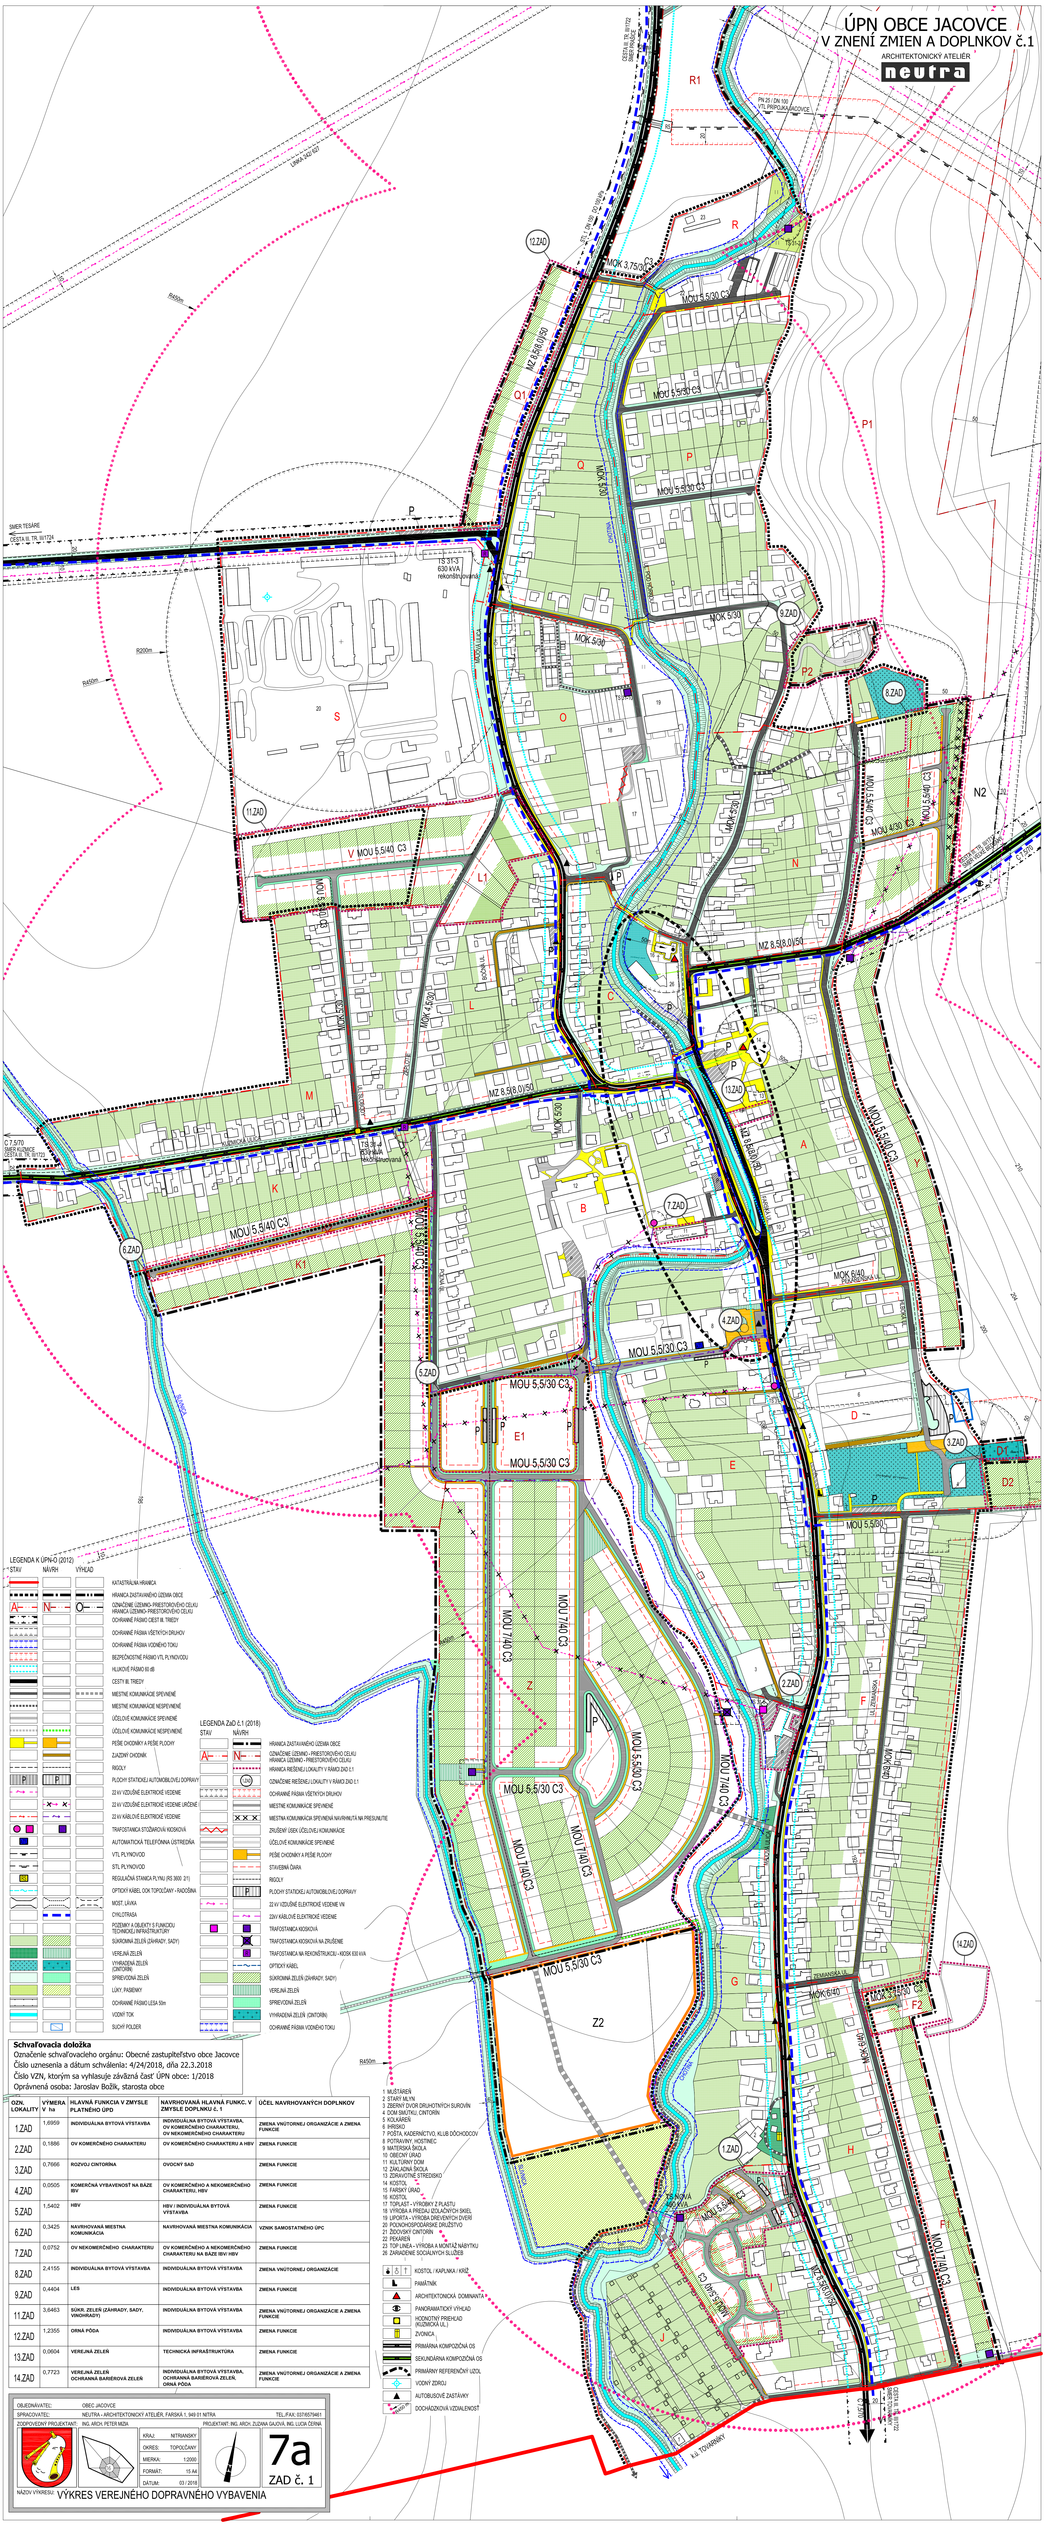
SMER TESÁRE
CESTA III. TR. 01722
TS 315/3
630 kVA
rekonštrukcia
MOU 5,5/40 C3
MOK 5/30
MOK 5,5/30
MOK 6/40
MOK 3,5/30
MOU 5,5/30 C3
MOU 7/40 C3
MZ 8,5/8,0/50
MZ 6/6,0/50
MOU 3,5/40 C3
MOU 5,5/40 C3
MOU 3,5/30 C3
MOU 5,5/80
MOU 3,5/80 C3
MOU 5,5/40 C3
MOU 5,5/30 C3
MOU 7/40 C3
MOU 7/40 C3
MOU 7/40 C3
MOU 5,5/30 C3
MOU 7/40 C3
MOU 7/40 C3
MOU 5,5/30 C3
MOU 7/40 C3
MOU 7/40 C3
MOU 7/40