


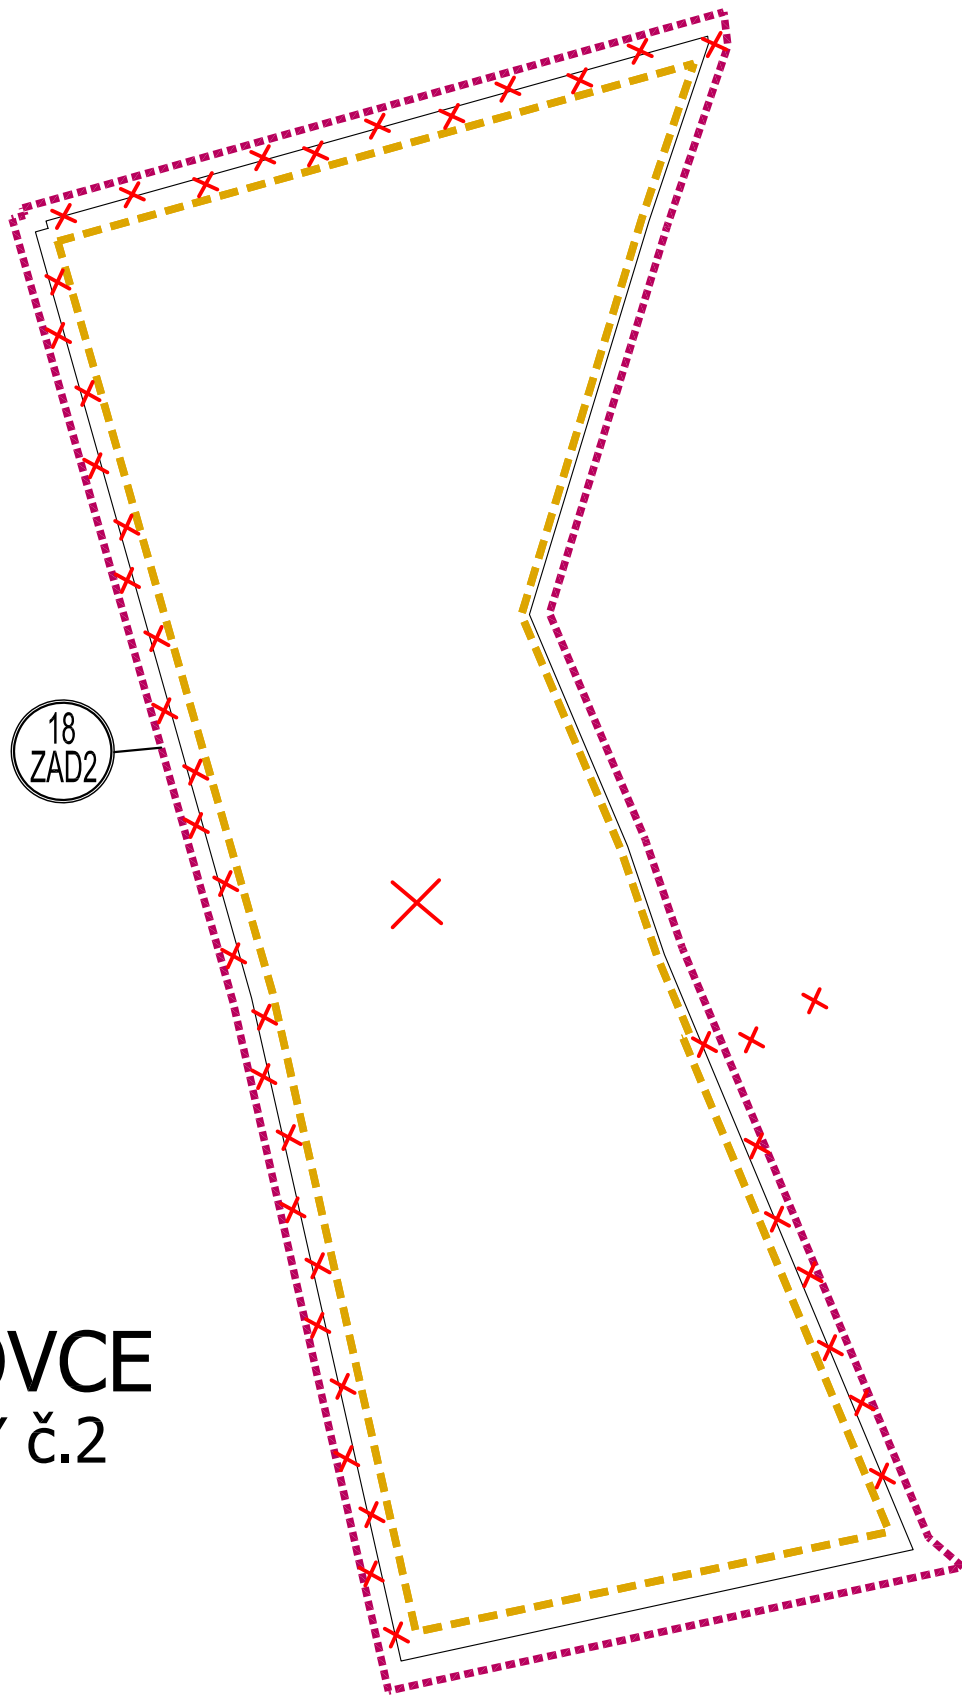

OBJEDNÁVATEL: OBEC JACOVCE , OKRES TOPOLČANY		MIERKA: 1 : 2 000	
SPRACOVATEL: NEUTRA - ARCHITEKTONICKÝ ATELIÉR, FARSKÁ 1, 949 01 NITRA		FORMÁT: 6 A4	
ZODP. PROJEKTANT: ING. ARCH. PETER MIZIA		PROJEKTANT: ING. LUCIA KARAKOVÁ	
DÁTUM: 12 / 2024			
NÁZOV VÝKRESU: VÝKRES VEREJNÉHO DOPRAVNÉHO VYBAVENIA - MREŽA			

OZN. LOKALITY	VÝMERA V ha	HLAVNÁ FUNKCIA V ZMYSLE PLATNÉHO ÚPD	NAVROVANÁ HLAVNÁ FUNKC. V ZMYSLE DOPLNKU č. 2	ÚČEL NAVROVANÝCH DOPLNKOV
18.ZAD2	4,9536	PLOCHY A OBJEKTY S FUNKCIOU VÝROBY A PODNIKANIA,ZBERNÝ DVOR DRUHOTNÝCH SUROVÍN KOMPOSTÁREŇ	ORNÁ PÓDA	ZMENA FUNKČNÉHO VYUŽITIA ÚZEMIA

LEGENDA ZaD2

STAV	NÁVRH	
		HRANICA ZASTAVANÉHO ÚZEMIA OBCE VO VÝHLADE - NA ZRUŠENIE
		OZNAČENIE RIEŠENEJ LOKALITY / HRANICA
		HRANICA RIEŠENEJ LOKALITY V RAMCI ZAD č.2
		ÚZEMNO- PRIESTOROVÝ CELOK / HRANICA ÚZEMNO- PRIESTOROVÉHO CELKU VO VÝHLADE - NA ZRUŠENIE

