

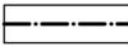
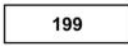
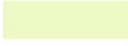
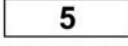


|                                                                                   |                                                   |                                                                                     |                                                                               |
|-----------------------------------------------------------------------------------|---------------------------------------------------|-------------------------------------------------------------------------------------|-------------------------------------------------------------------------------|
|  | Hranica riešeného územia                          |  | Ochranné lesy                                                                 |
|  | Hranica zastavaného územia k 1.1.1990             |  | Číslo lesného porastu                                                         |
|  | Orná pôda                                         |  | Zastavané a ostatné plochy                                                    |
|  | Záhrady                                           |  | Chránené územie vyhlásené                                                     |
|  | Trvalé trávne porasty                             |  | Odvodnenie pozemkov                                                           |
|  | Záhradkové osady                                  |  | Priestory výhľadového odňatia plôch                                           |
|  | Hranica bonitovaných pôdno-ekologických jednotiek |  | Číslo vyhodnocovaného priestoru                                               |
|  | Číselný kód BPEJ                                  |  | Plochy výhľadového odňatia s udeleným súhlasom podľa § 7 zákona č. 307/92 Zb. |
|  | Hospodárske lesy                                  |  | Plochy dobývacích priestorov                                                  |
|  | Lesy osobitného určenia                           |  | Ochranné pásmo lesov                                                          |

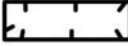

|                                                                                       |                       |                                                                              |                                              |                           |
|---------------------------------------------------------------------------------------|-----------------------|------------------------------------------------------------------------------|----------------------------------------------|---------------------------|
|  | NÁZOV<br>DOKUMENTÁCIE | ÚZEMNÝ PLÁN MESTA ZVOLEN<br>ZMENY A DOPLNKY 15                               |                                              | ČÍSLO VÝKRESU<br><br>9 /1 |
|                                                                                       | NÁZOV<br>VÝKRESU      | VÝKRES PREDPOKLADANÝCH ZÁBEROV PLÔCH<br>POĽNOHOSPODÁRSKEJ PÔDY A LESNEJ PÔDY |                                              |                           |
| SPRACOVATEĽ                                                                           |                       |                                                                              |                                              | LEGENDA                   |
| MERÍTKO                                                                               | 1 : 10 000            | HLAVNÝ RIEŠITEĽ :                                                            | ING. ARCH. ŠTEFAN RAFANIDES, reg. č. 2131 AA |                           |
| DÁTUM                                                                                 | 11/ 2024              | PROJEKTANT :                                                                 | ING. ARCH. ŠTEFAN RAFANIDES, reg. č. 2131 AA |                           |

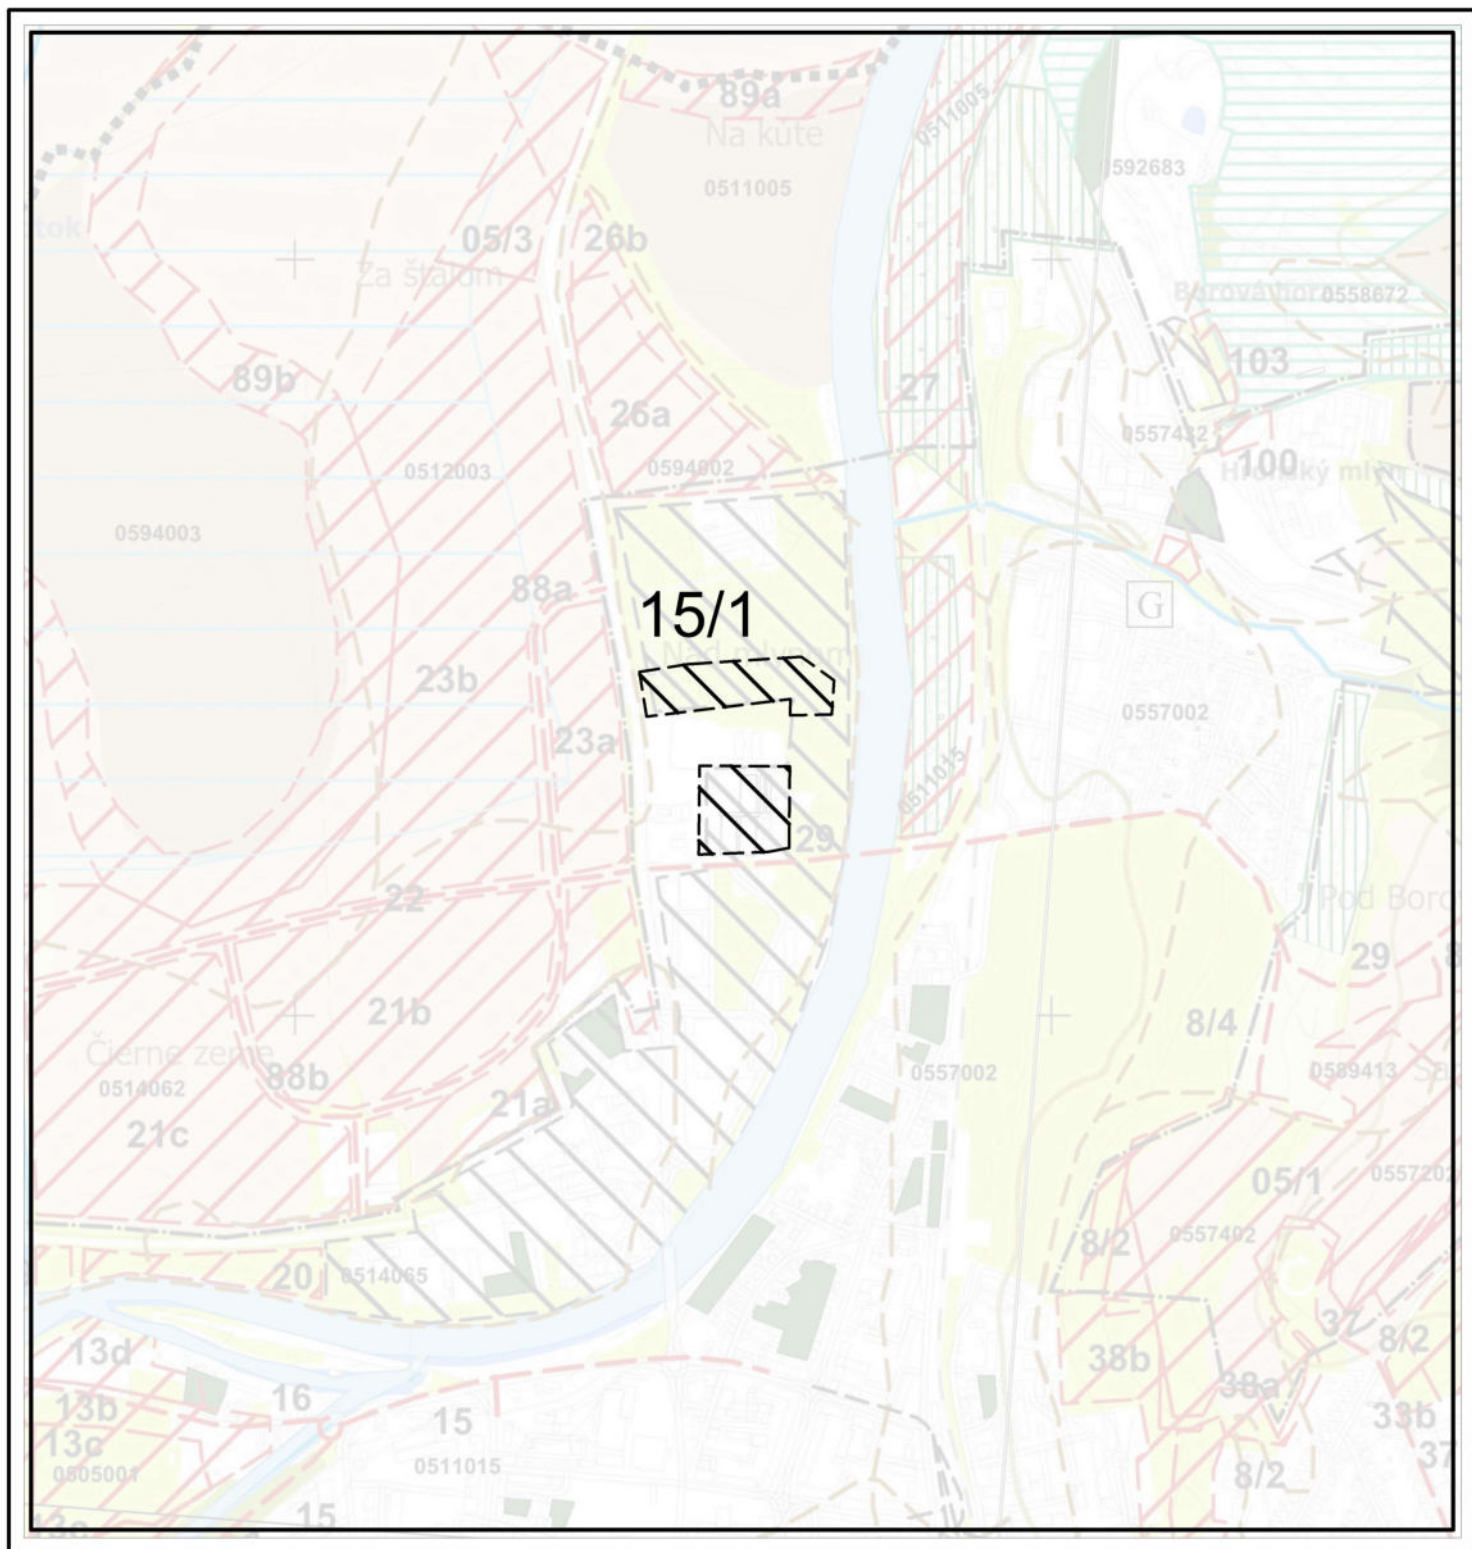

|                                                                                    |                       |                                                                                      |                                              |                                  |
|------------------------------------------------------------------------------------|-----------------------|--------------------------------------------------------------------------------------|----------------------------------------------|----------------------------------|
|  | NÁZOV<br>DOKUMENTÁCIE | <b>ÚZEMNÝ PLÁN MESTA ZVOLEN</b>                                                      |                                              | ČÍSLO VÝKRESU<br><br><b>9 /2</b> |
|                                                                                    | NÁZOV<br>VÝKRESU      | <b>VÝKRES PREDPOKLADANÝCH ZÁBEROV PLÔCH<br/>POĽNOHOSPODÁRSKEJ PÔDY A LESNEJ PÔDY</b> |                                              |                                  |
| SPRACOVATEĽ                                                                        |                       |                                                                                      |                                              | VÝREZ č.1                        |
| MERÍTKO                                                                            | 1 : 10 000            | HLAVNÝ RIEŠITEĽ :                                                                    | ING. ARCH. ŠTEFAN RAFANIDES, reg. č. 2131 AA |                                  |
| DÁTUM                                                                              | 11/ 2024              | PROJEKTANT :                                                                         | ING. ARCH. ŠTEFAN RAFANIDES, reg. č. 2131 AA |                                  |

