



	Hranica katastrálneho územia		Rezerva územia pre VD Slatinka		Zakáblované 22 kV vedenie
	Hranice mestských sektorov		Zdroje pitnej vody		Vnútoraná trafostanica
	Názov sektoru		PHO II° zdrojov vody- vnútorná časť		Vonkajšia trafostanica
	Hranice miestnych častí		PHO II° zdrojov vody- vonkajšia časť		Smer rozvodu strednotlakového plynovodu
	Rýchlostné komunikácie triedy R		Ochranné pásmo II° prírodných liečivých zdrojov v Kováčovej		Tepelná odovzdávacia stanica
	Cesty I. a II. triedy a funkčnej triedy B1		Ochranné pásmo II°- subpásmo prírodných liečivých zdrojov		Samostatný zdroj tepla
	Ostatné navrhované cesty		Vodojem		Hlavný horúcovodný napájač podzemný
	Cesty účelové		Redukčná šachta		Rekreačno-športové centrum
	Podzemné parkovisko		Vodovodné potrubie - návrh		Hranica lesoparku
	Pešie trasy a priestranstvá		Vodovodné potrubie - rekonštrukcia		Krajinnoekologické zóny
	Zdvojkolažnenie železničných tratí		Kanalizačný zberač - návrh		Verejnoprospešné stavby - ostatné
	Terminál kombinovanej dopravy		Kanalizačný zberač na rekonštrukciu		Verejnoprospešné stavby - doprava
	Ochranné pásma všetkých druhov		Čerpacia stanica odpadových vôd		Verejnoprospešné stavby - vodné hospodárstvo
	Chránené územia prírody		Záchytný rigol extravilánových vôd		Verejnoprospešné stavby - zásobovanie elektrickou energiou
	Hranica pamiatkovej zóny		Čistiareň odpadových vôd		Verejnoprospešné stavby - zásobovanie plynom
	Hranica archeologického parku "Starý Zvolen"		Odľahčovací komora		Verejnoprospešné stavby - zásobovanie teplom
	Chránené ložiskové územia		Zvýšenie brehov		Verejnoprospešné stavby - telekomunikácie
	Odkalisko popolovín- Tepláreň Zvolen		Vzdušné 22 kV vedenie		Čerpacia stanica
	Cyklistické trasy		400 kV vedenie ZVN		Zväčšenie kapacity prietokového profilu toku - návrh
			Dažďová kanalizácia s výpustným objektom - návrh		

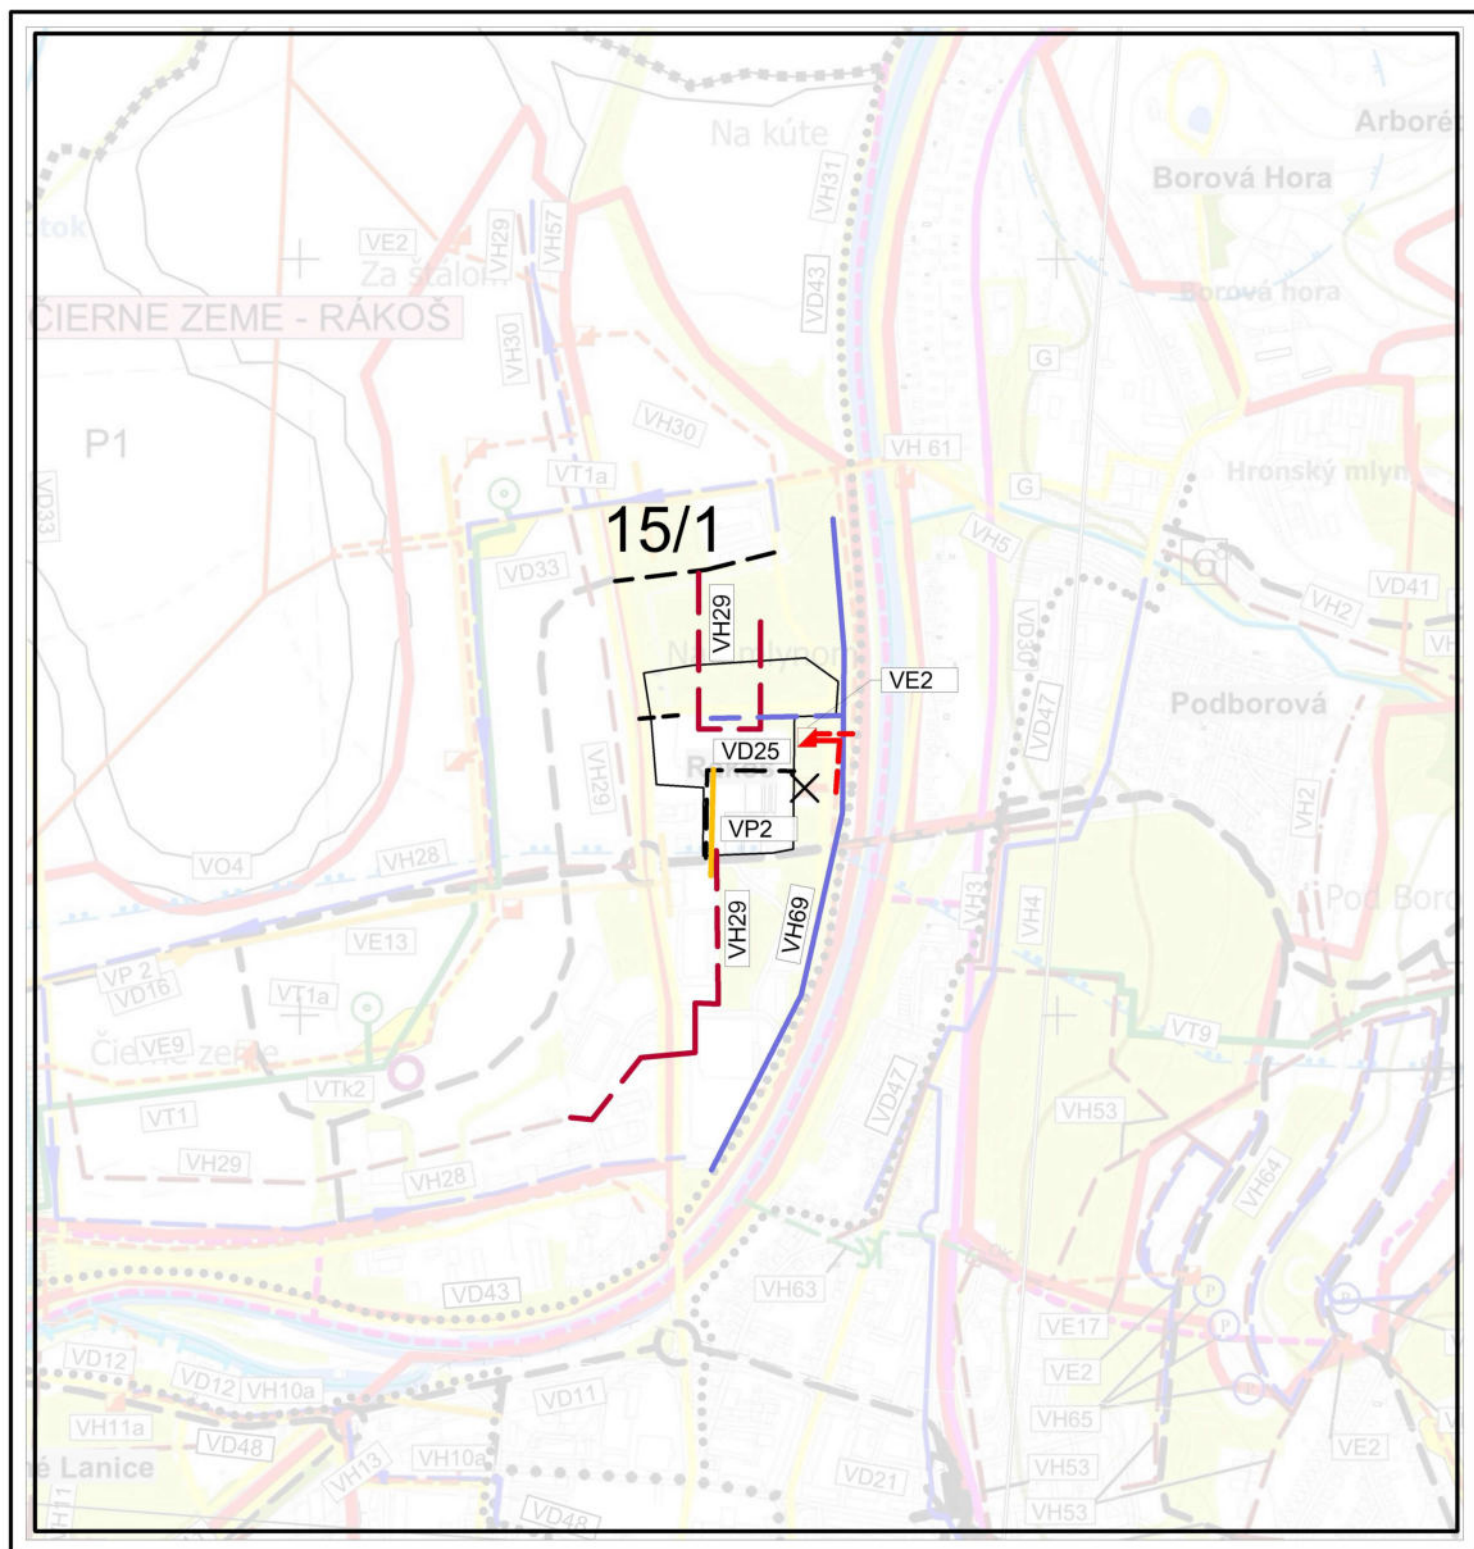

	NÁZOV DOKUMENTÁCIE	ÚZEMNÝ PLÁN MESTA ZVOLEN		ČÍSLO VÝKRESU 8/1
	NÁZOV VÝKRESU	ZMENY A DOPLNKY 15 VÝKRES REGULATÍVOV A VEREJNOPROSPEŠNÝCH STAVIEB		
SPRACOVATEĽ				LEGENDA
MERÍTKO	1 : 10 000	HLAVNÝ RIEŠITEĽ :	ING. ARCH. ŠTEFAN RAFANIDES, reg. č. 2131 AA	
DÁTUM	11/ 2024	PROJEKTANT :	ING. ARCH. ŠTEFAN RAFANIDES, reg. č. 2131 AA	



	NÁZOV DOKUMENTÁCIE	ÚZEMNÝ PLÁN MESTA ZVOLEN		ČÍSLO VÝKRESU
	NÁZOV VÝKRESU	ZMENY A DOPLNKY 15		8/2
SPRACOVATEĽ		VÝKRES REGULATÍVOV		VÝREZ č.1
MERÍTKO	1 : 10 000	HLAVNÝ RIEŠITEĽ :	ING. ARCH. ŠTEFAN RAFANIDES, reg. č. 2131 AA	
DÁTUM	11/ 2024	PROJEKTANT :	ING. ARCH. ŠTEFAN RAFANIDES, reg. č. 2131 AA	

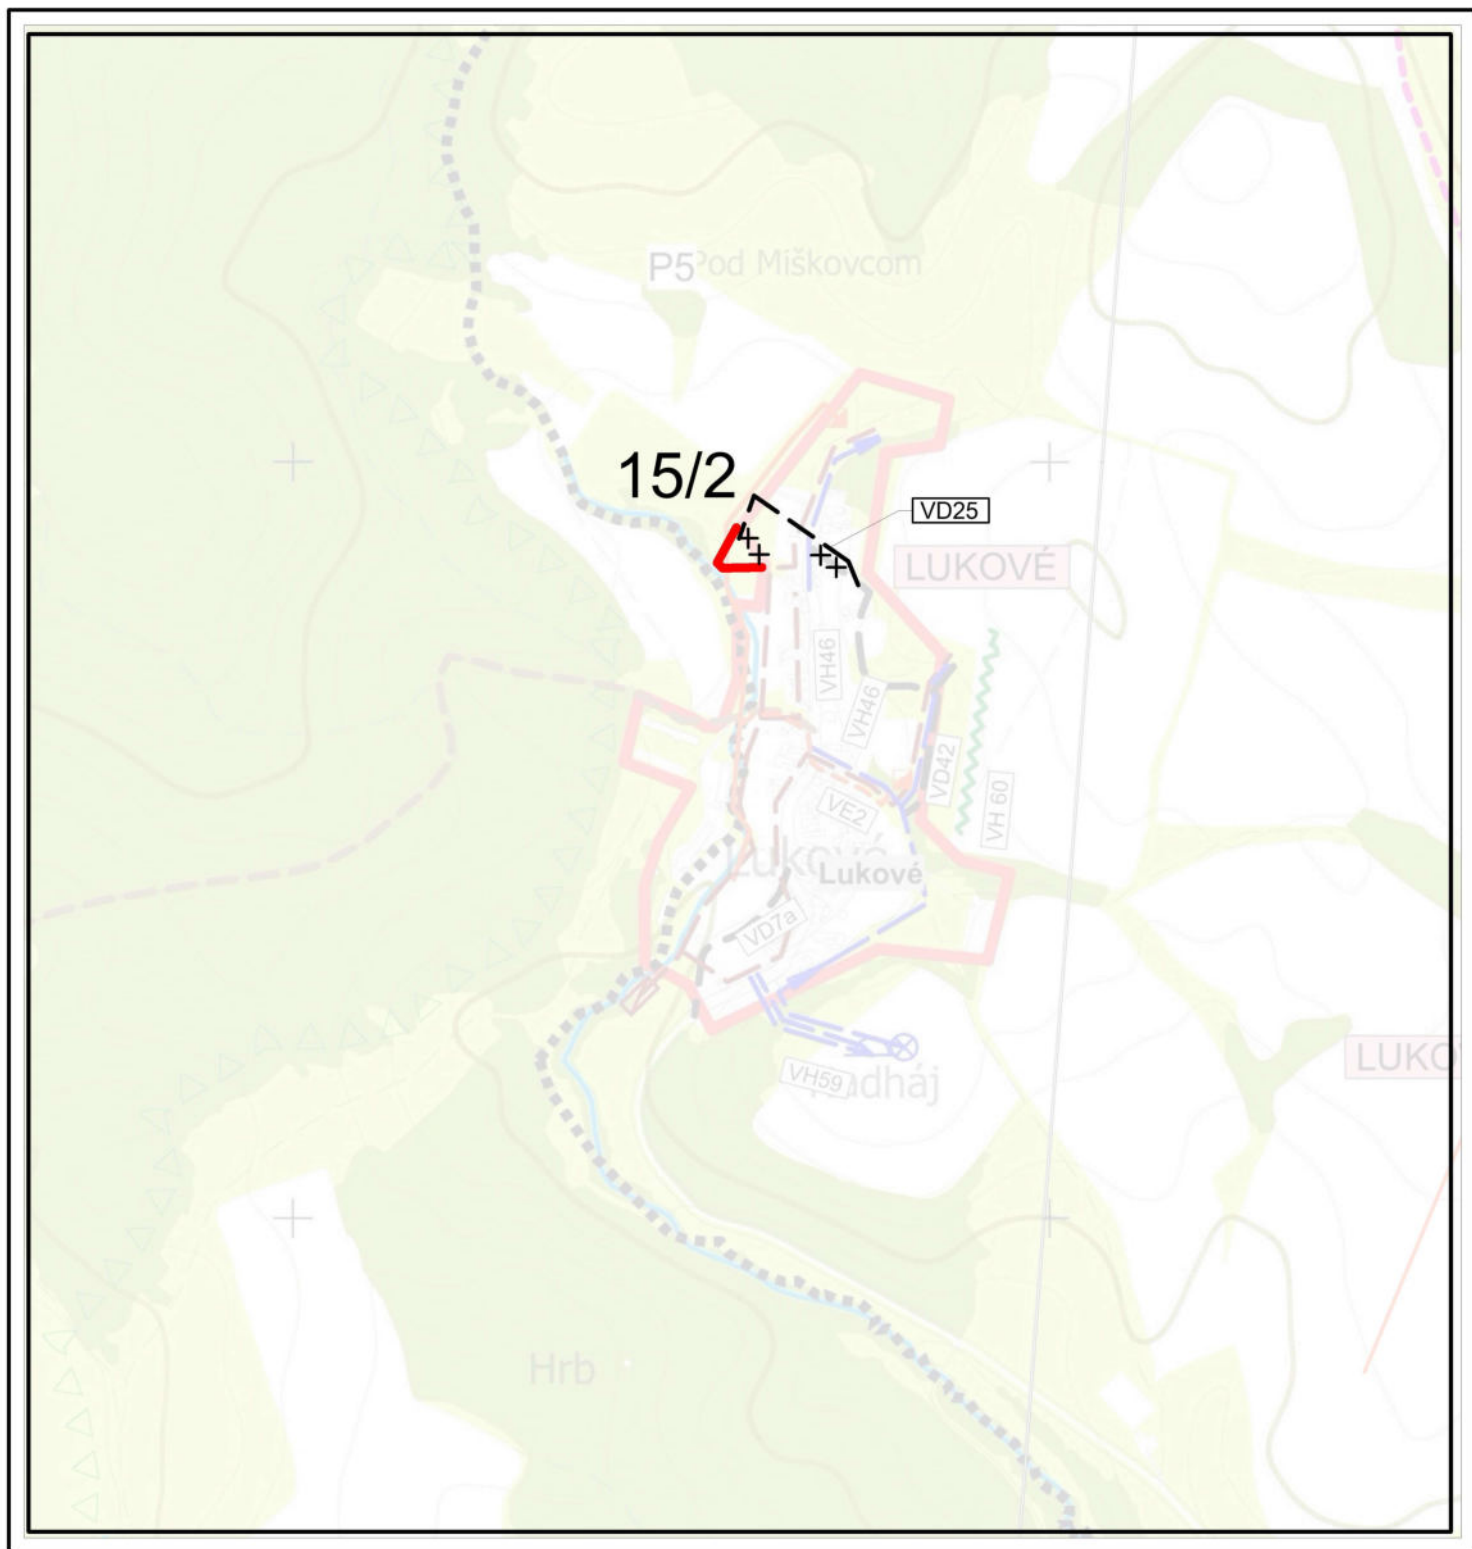

	NÁZOV DOKUMENTÁCIE	ÚZEMNÝ PLÁN MESTA ZVOLEN ZMENY A DOPLNKY 15		ČÍSLO VÝKRESU 8 / 3
	NÁZOV VÝKRESU			
SPRACOVATEĽ				VÝREZ č.2
MERÍTKO	1 : 10 000	HLAVNÝ RIEŠITEĽ :	ING. ARCH. ŠTEFAN RAFANIDES, reg. č. 2131 AA	
DÁTUM	11/ 2024	PROJEKTANT :	ING. ARCH. ŠTEFAN RAFANIDES, reg. č. 2131 AA	