
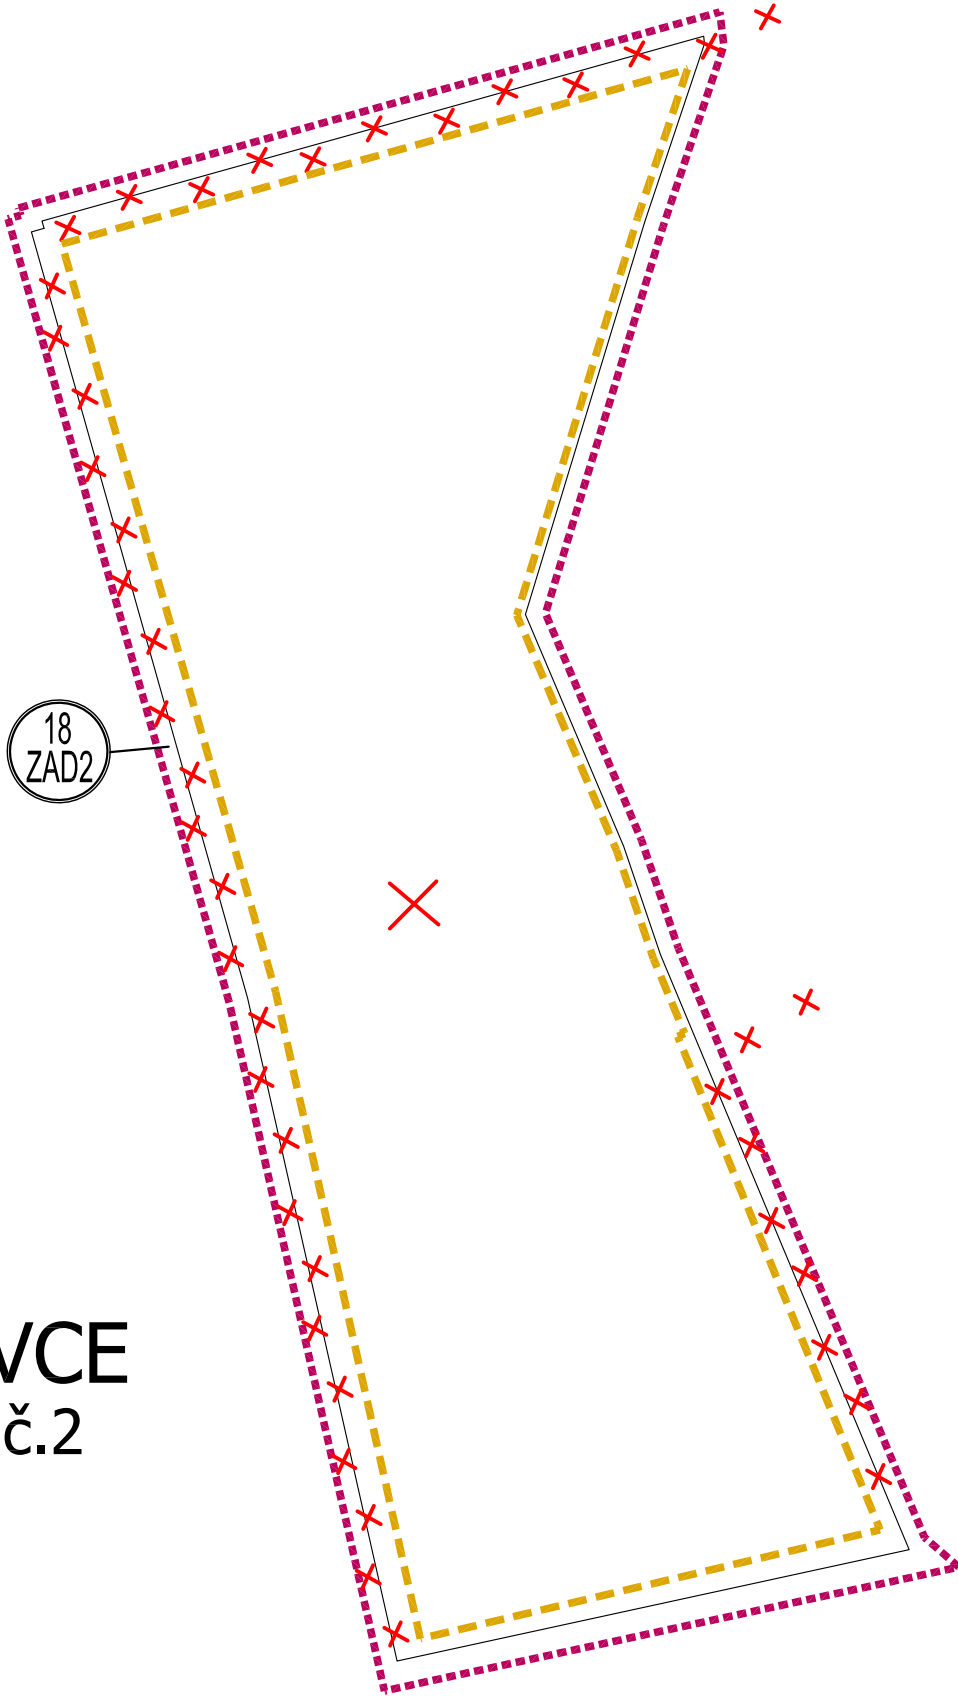
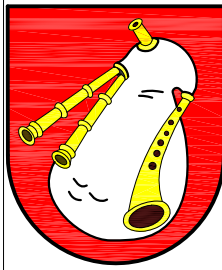
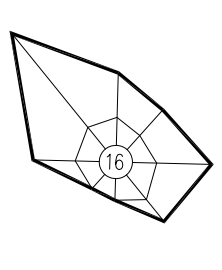
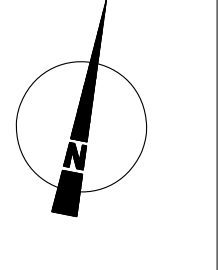
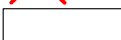
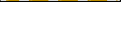


 

OBJEDNÁVATEL: OBEC JACOVCE , OKRES TOPOĽČANY		MIERKA: 1 : 2 000	
SPRACOVATEL: NEUTRA - ARCHITEKTONICKÝ ATELIÉR, FARSKÁ 1, 949 01 NITRA		FORMÁT: 6 A4	
ZODP. PROJEKTANT: ING. ARCH. PETER MIZIA		PROJEKTANT: ING. LUCIA KARAKOVÁ	
DÁTUM: 11 / 2024			
			
			
		8b ZAD č. 2	
NÁZOV VÝKRESU: VÝKRES VEREJNEHO TECHNICKÉHO VYBAVENIA - ELEKTRIFIKÁCIA, PLYNOFIKÁCIA, TELEKOMUNIKÁCIE - MREŽA			

OZN. LOKALITY	VÝMERA V ha	HLAVNÁ FUNKCIA V ZMYSLE PLATNÉHO ÚPD	NAVRHOVANÁ HLAVNÁ FUNKC. V ZMYSLE DOPLNKU č. 2	ÚČEL NAVRHOVANÝCH DOPLNKOV
18.ZAD2	4,9536	PLOCHY A OBJEKTY S FUNKCIOU VÝROBY A PODNIKANIA,ZBERNÝ DVOR DRUHOTNÝCH SUROVÍN KOMPOSTÁREŇ	ORNÁ PÓDA	ZMENA FUNKČNÉHO VYUŽITIA ÚZEMIA

LEGENDA ZaD2	
STAV	NÁVRH
	 HRANICA ZASTAVANÉHO ÚZEMIA OBCE VO VÝHLADE - NA ZRUŠENIE
	 OZNAČENIE RIEŠENEJ LOKALITY / HRANICA
	 HRANICA RIEŠENEJ LOKALITY V RÁMCI ZAD č.2
	 ÚZEMNO- PRIESTOROVÝ CELOK / HRANICA ÚZEMNO- PRIESTOROVÉHO CELKU VO VÝHLADE - NA ZRUŠENIE
	 ORNÁ PÓDA - NÁVRAT DO PP