



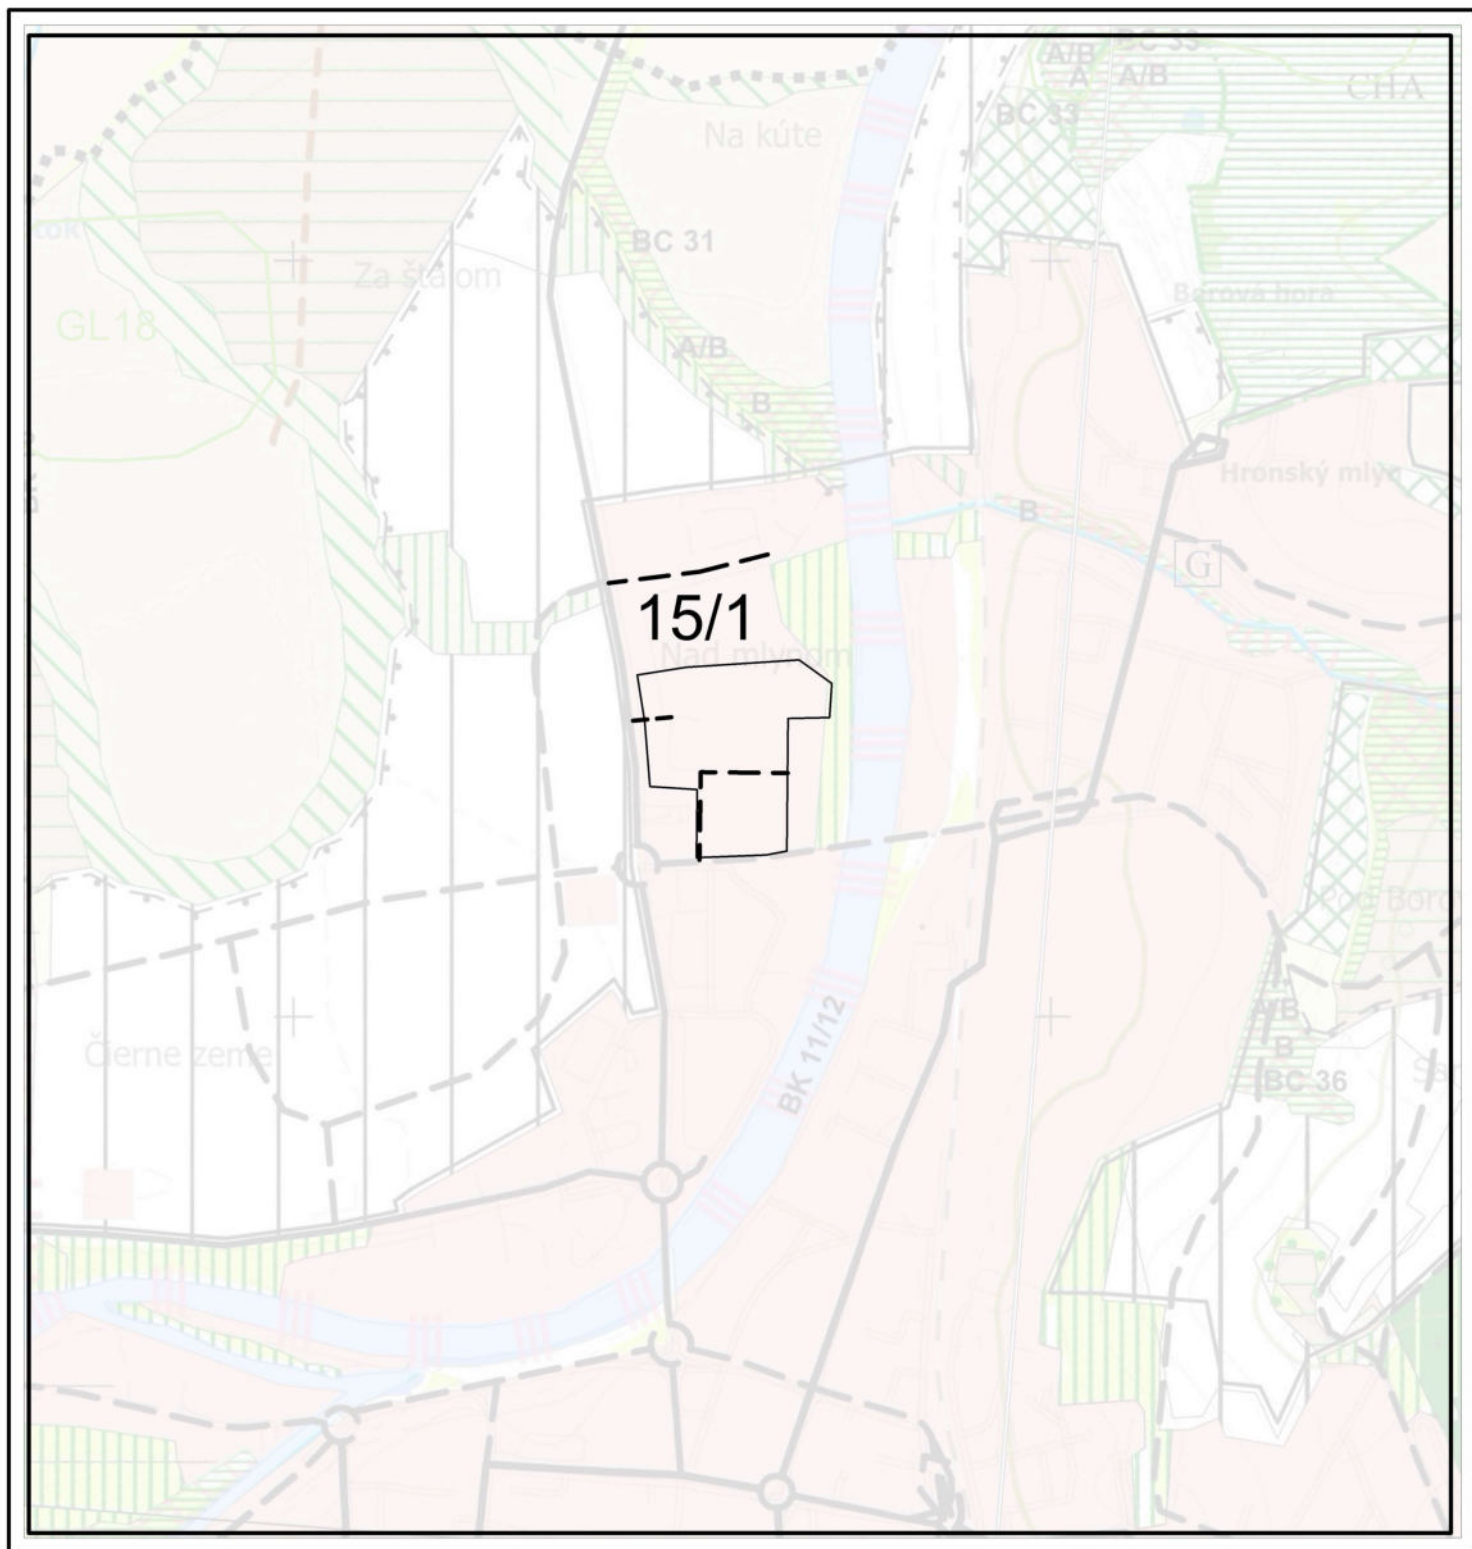

	NÁZOV DOKUMENTÁCIE	ÚZEMNÝ PLÁN MESTA ZVOLEN ZMENY A DOPLNKY 15 VÝKRES OCHRANY PRÍRODY A TVORBY KRAJINY VRÁTANE PRVKOV ÚSES		ČÍSLO VÝKRESU
	NÁZOV VÝKRESU			7 / 2
SPRACOVATEĽ				VÝREZ č.1
MERÍTKO	1 : 10 000	HLAVNÝ RIEŠITEĽ :	ING. ARCH. ŠTEFAN RAFANIDES, reg. č. 2131 AA	
DÁTUM	11/ 2024	PROJEKTANT :	ING. ARCH. ŠTEFAN RAFANIDES, reg. č. 2131 AA	

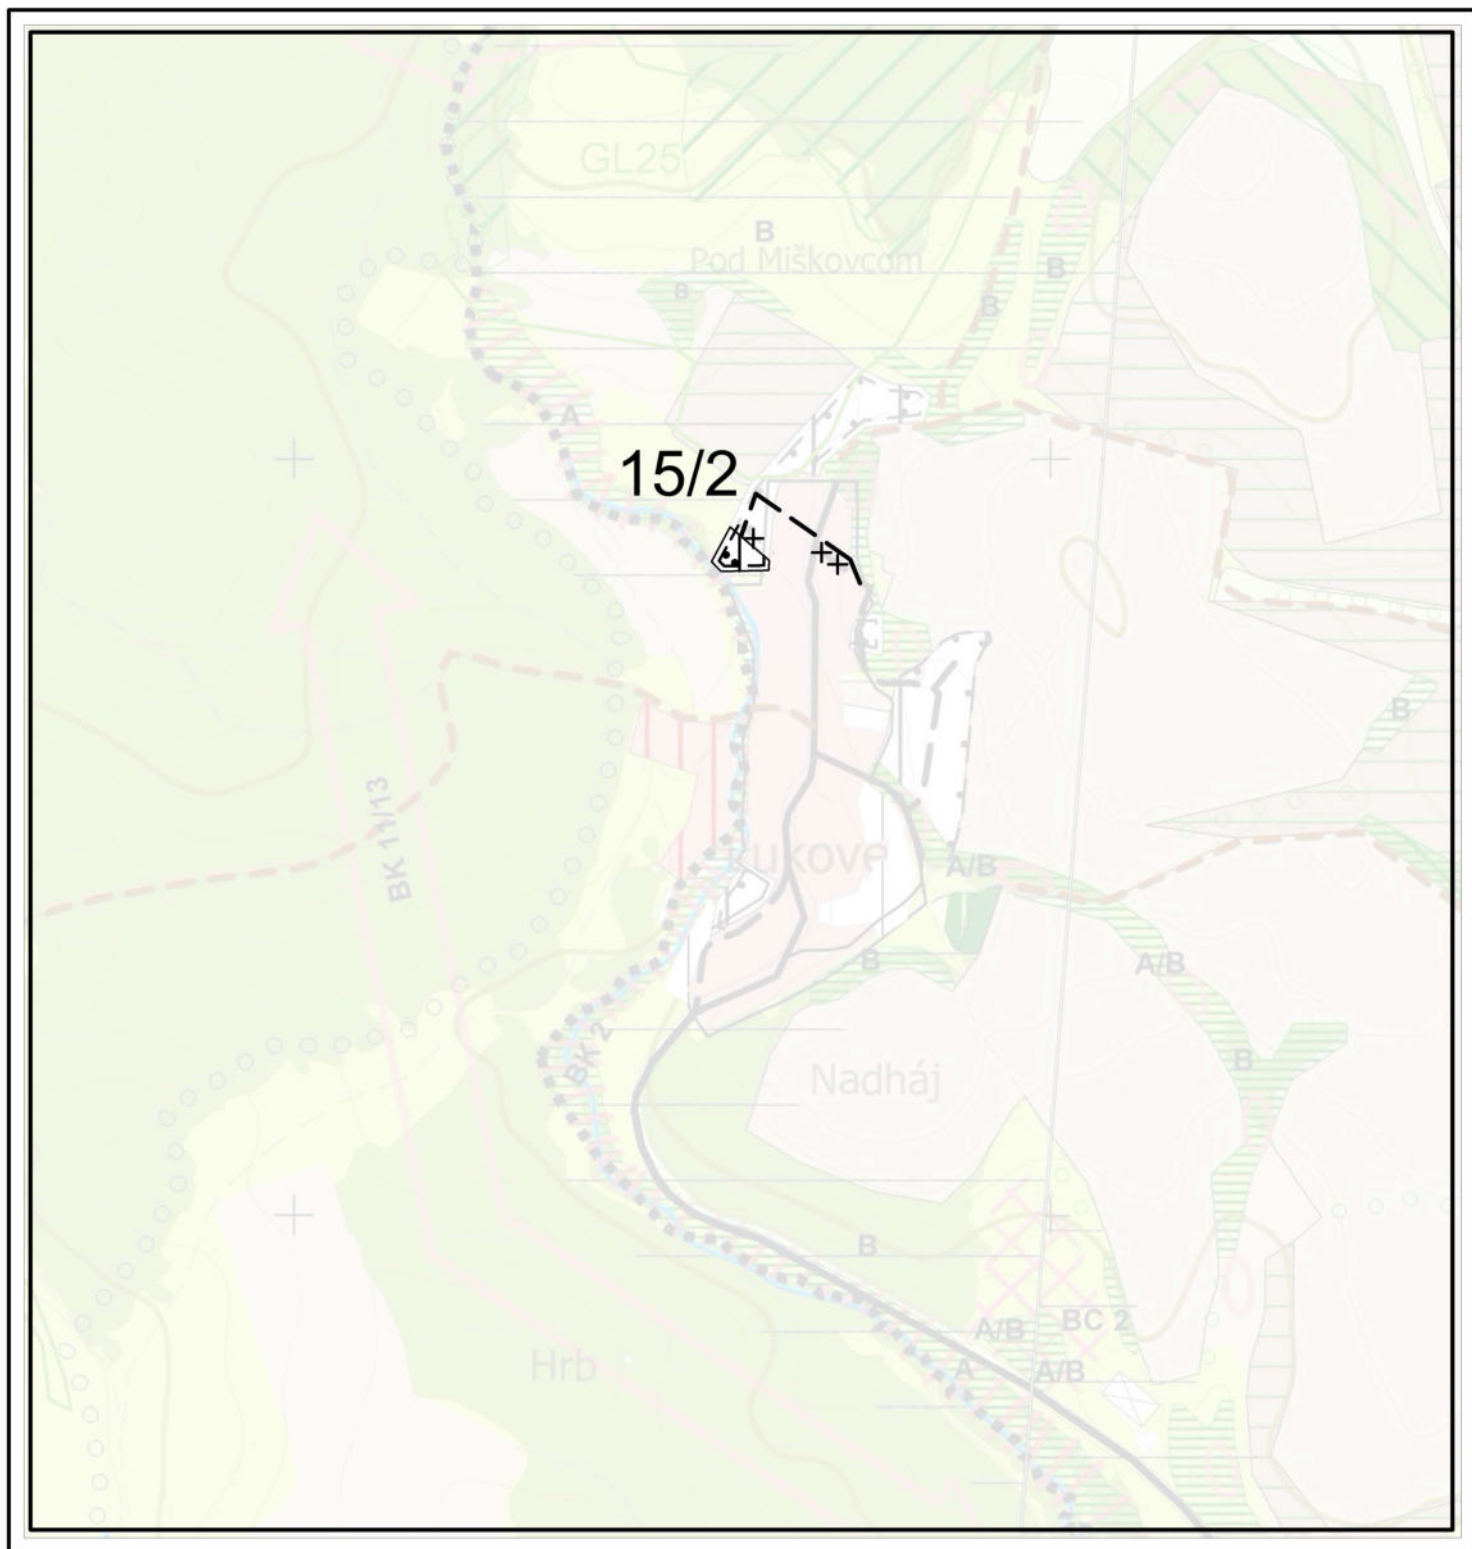

	NÁZOV DOKUMENTÁCIE	ÚZEMNÝ PLÁN MESTA ZVOLEN ZMENY A DOPLNKY 15 VÝKRES OCHRANY PRÍRODY A TVORBY KRAJINY VRÁTANE PRVKOV ÚSES		ČÍSLO VÝKRESU
	NÁZOV VÝKRESU			7 /3
SPRACOVATEĽ				VÝREZ č.2
MERÍTKO	1 : 10 000	HLAVNÝ RIEŠITEĽ :	ING. ARCH. ŠTEFAN RAFANIDES, reg. č. 2131 AA	
DÁTUM	11/ 2024	PROJEKTANT :	ING. ARCH. ŠTEFAN RAFANIDES, reg. č. 2131 AA	