


STAV	NÁVRH	
		Hranica katastrálneho územia
		Hranice mestských sektorov
		Zastavané územie
		Vysokotlakový plynovod s tlakom 6,4 MPa
		Vysokotlakový plynovod s tlakom 2,5 MPa
		Hlavný strednotlakový plynovod
		Smer vedľajšieho rozvodu plynu
		Redukčná stanica VTL/VTL
		Distribučná regulačná stanica
		Priemyselná regulačná stanica
		Bezpečnostné pásmo plynovodu s tlakom 6,4 MPa

		Verejná tepláreň SSE
		Okrsková výhrevňa
		Hlavný parný napájač pozemný
		Hlavný parný napájač podzemný
		Hlavný horúcovodný napájač pozemný
		Hlavný horúcovodný napájač podzemný
		Tepelná odovzdávacia stanica > 3MW
		Smer napojenia
		Samostatný zdroj tepla > 6MW
		Samostatný zdroj tepla 3 - 6 MW

		Vedenie 110 kV vonkajšie
		Vedenie 22 kV vonkajšie
		Vedenie 22 kV zakáblované
		Vonkajšie vedenie na zrušenie
		Rozvodňa 110/22kV
		Transformačná stanica vnútorná
		Transformačná stanica vonkajšia
		Pošta
		Automatická telefónna ústredňa
		Vodná elektráreň
		Koridor vedenia 2 x 400 kV ZVN



	NÁZOV DOKUMENTÁCIE	ÚZEMNÝ PLÁN MESTA ZVOLEN		ČÍSLO VÝKRESU 6/1
	NÁZOV VÝKRESU	ZMENY A DOPLNKY 15 VÝKRES VEREJNÉHO TECHNICKÉHO VYBAVENIA ENERGETIKA		
SPRACOVATEĽ				LEGENDA
MERÍTKO	1 : 10 000	HLAVNÝ RIEŠITEĽ :	ING. ARCH. ŠTEFAN RAFANIDES, reg. č. 2131 AA	
DÁTUM	11/ 2024	PROJEKTANT :	ING. ARCH. ŠTEFAN RAFANIDES, reg. č. 2131 AA	

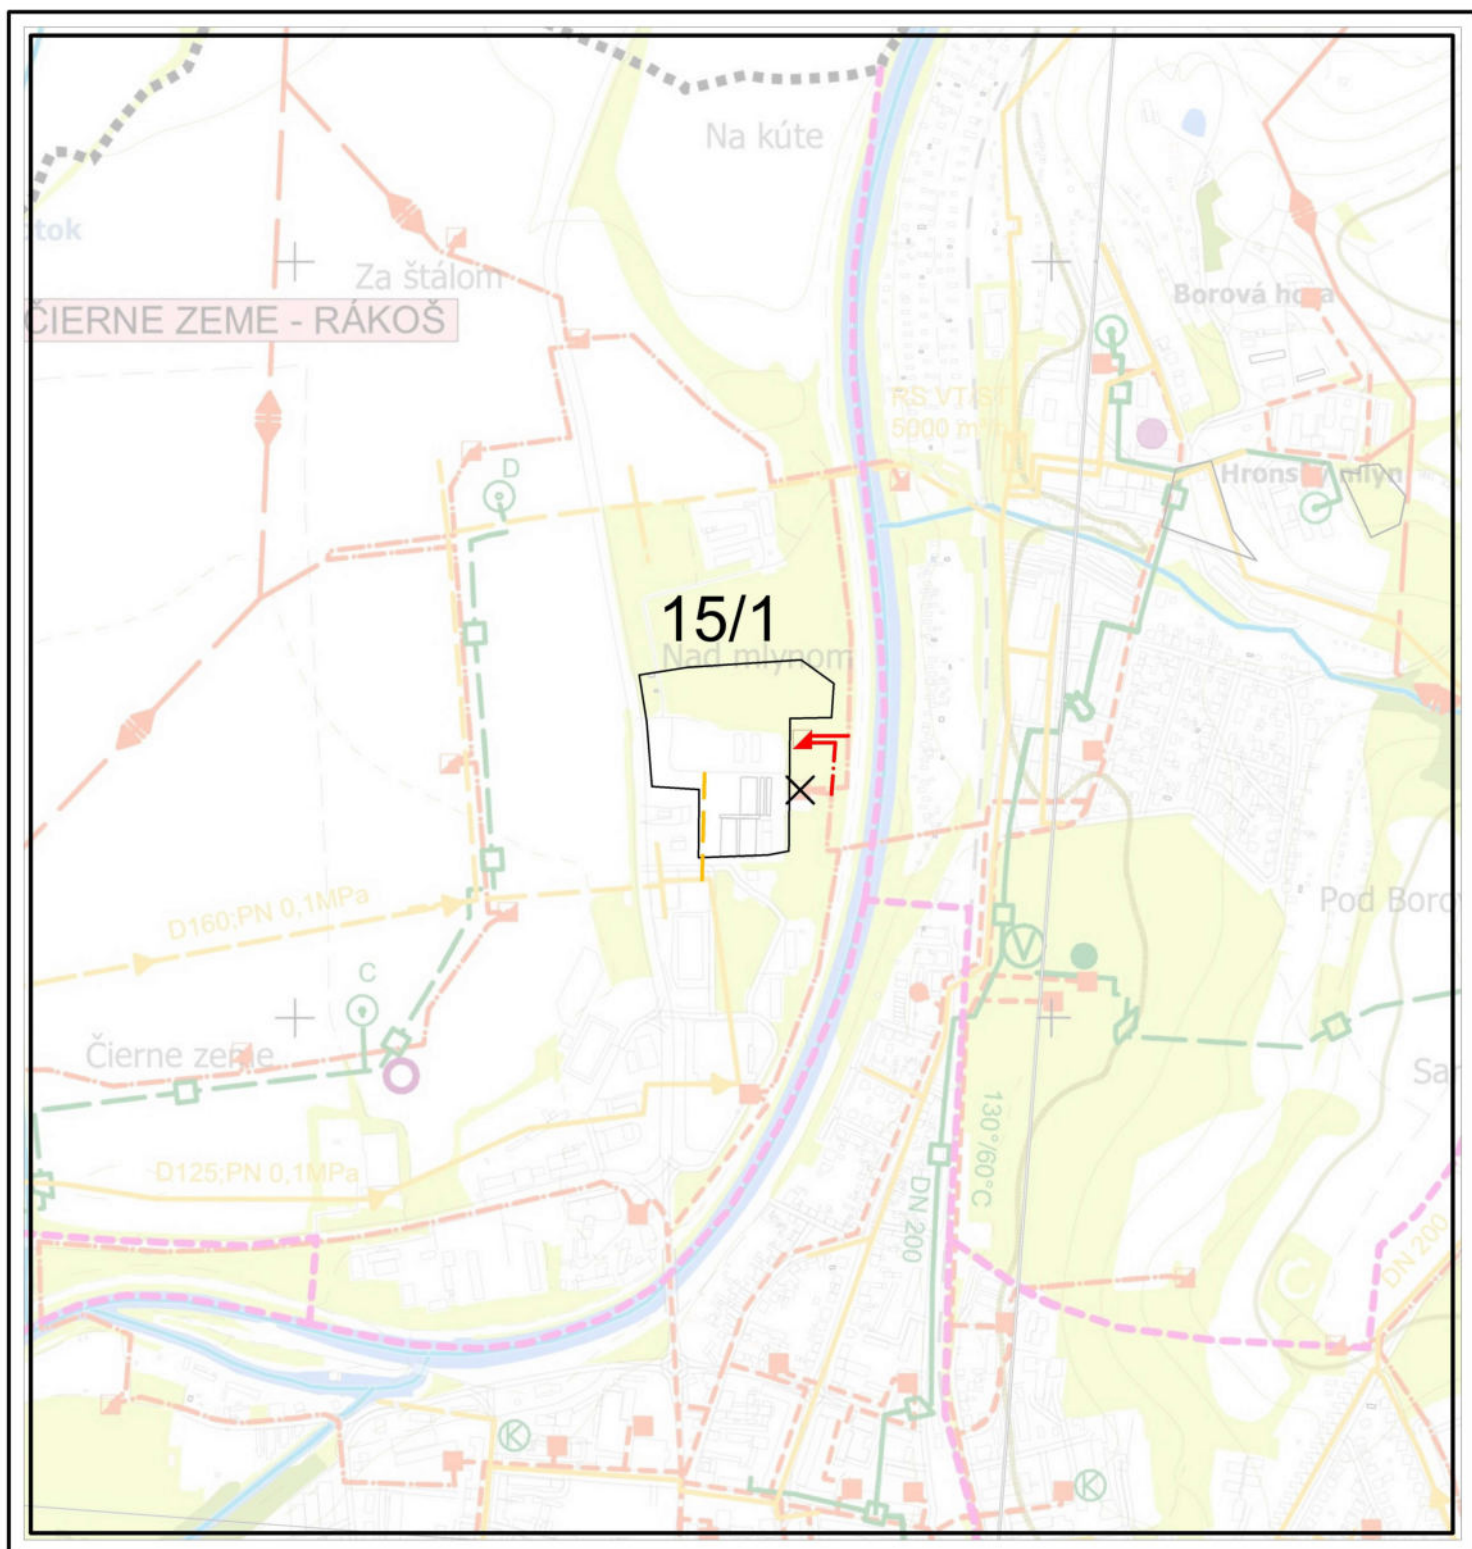

	NÁZOV DOKUMENTÁCIE	ÚZEMNÝ PLÁN MESTA ZVOLEN		ČÍSLO VÝKRESU 6/2
	NÁZOV VÝKRESU	ZMENY A DOPLNKY 15 VÝKRES VEREJNÉHO TECHNICKÉHO VYBAVENIA ENERGETIKA		
SPRACOVATEĽ				VÝREZ č.1
MERÍTKO	1 : 10 000	HLAVNÝ RIEŠITEĽ :	ING. ARCH. ŠTEFAN RAFANIDES, reg. č. 2131 AA	
DÁTUM	11/ 2024	PROJEKTANT :	ING. ARCH. ŠTEFAN RAFANIDES, reg. č. 2131 AA	