


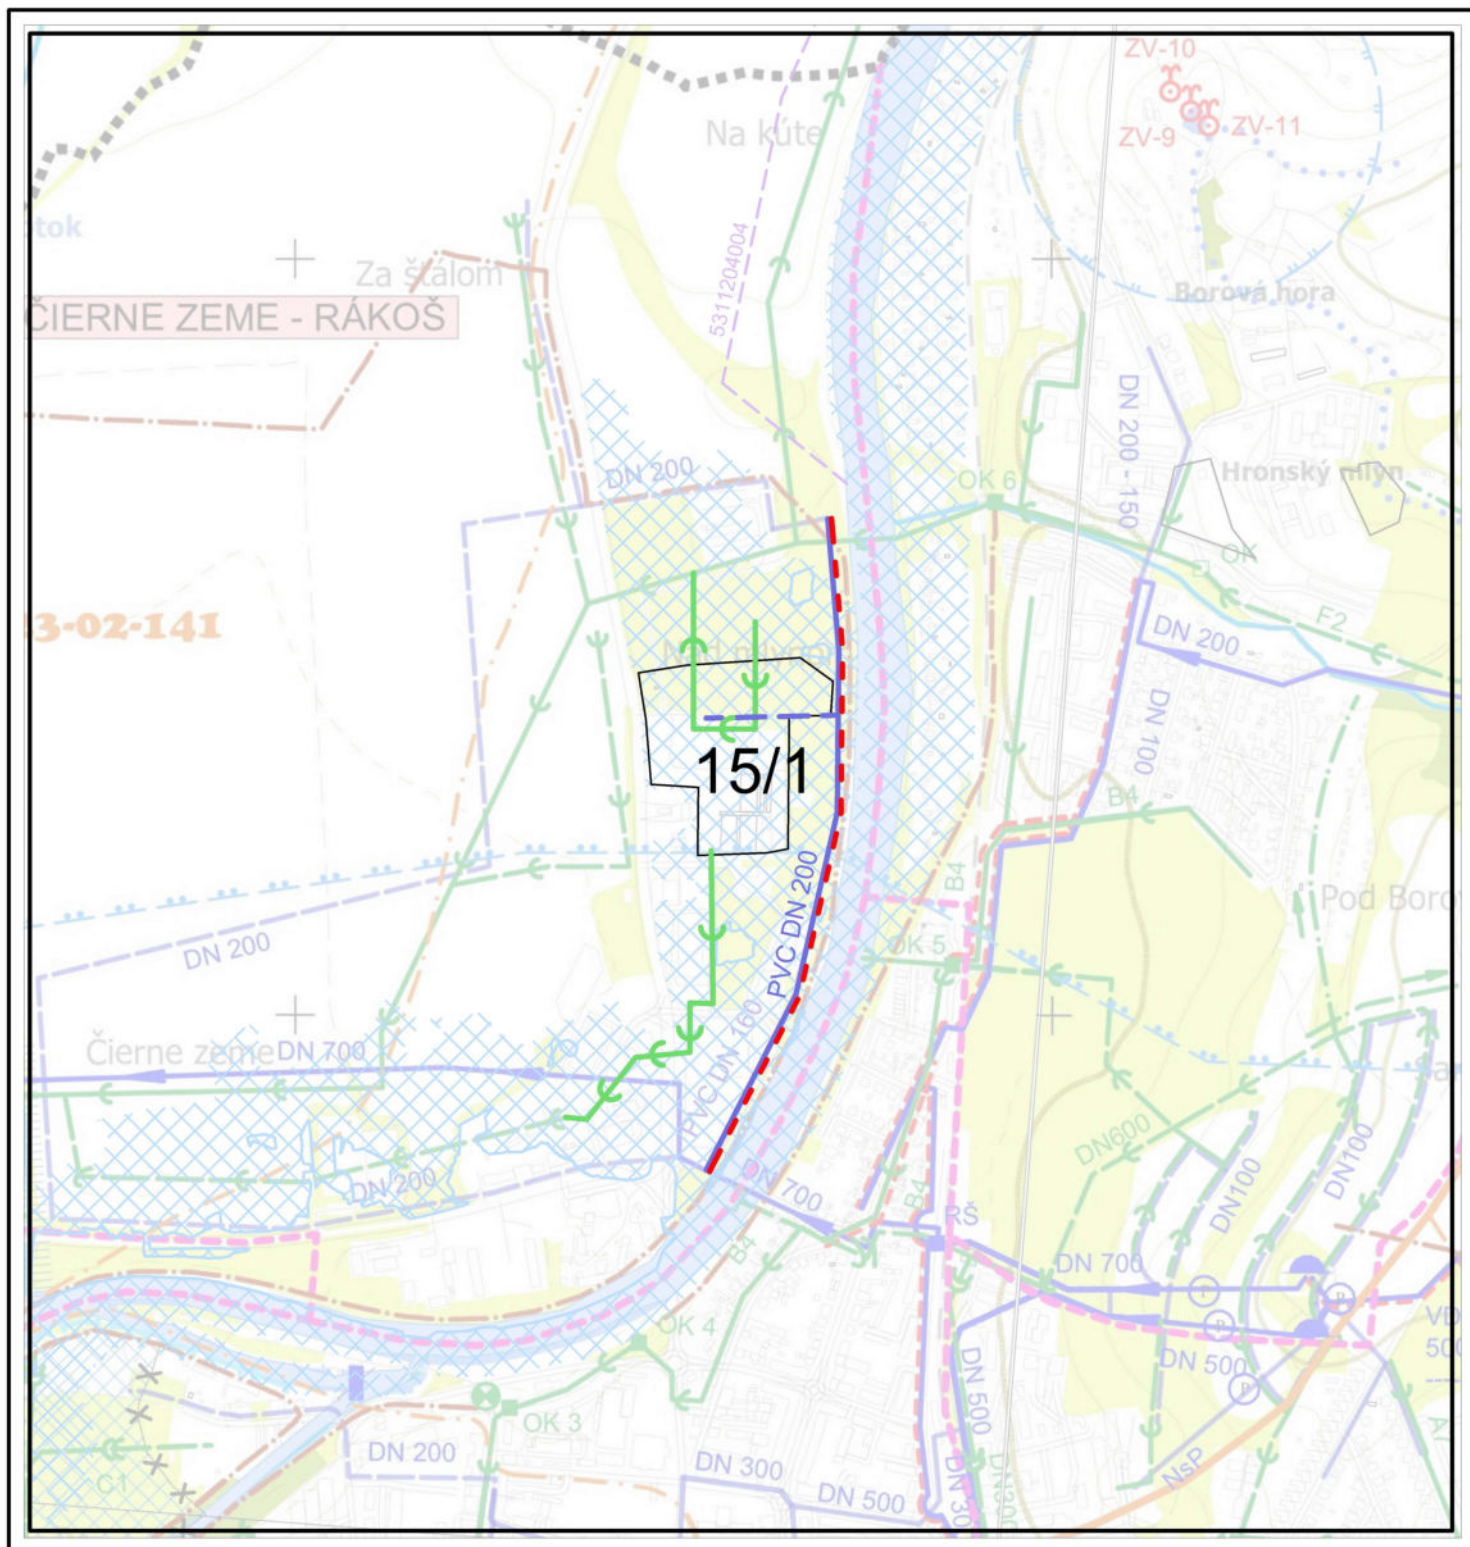

	NÁZOV DOKUMENTÁCIE	ÚZEMNÝ PLÁN MESTA ZVOLEN		ČÍSLO VÝKRESU 5/2
	NÁZOV VÝKRESU	ZMENY A DOPLNKY 15		
		VÝKRES VEREJNÉHO TECHNICKÉHO VYBAVENIA		VÝREZ č.1
		VODNÉ HOSPODÁRSTVO		
SPRACOVATEĽ				
MERÍTKO	1 : 10 000	HLAVNÝ RIEŠITEĽ :	ING. ARCH. ŠTEFAN RAFANIDES, reg. č. 2131 AA	
DÁTUM	11/ 2024	PROJEKTANT :	ING. ARCH. ŠTEFAN RAFANIDES, reg. č. 2131 AA	